


MÓTTÆKIÐ  
14 MAÍ 2009  
HJÓN  
Byggingufl. 1200w, Innviðissýslu og Floahnr.

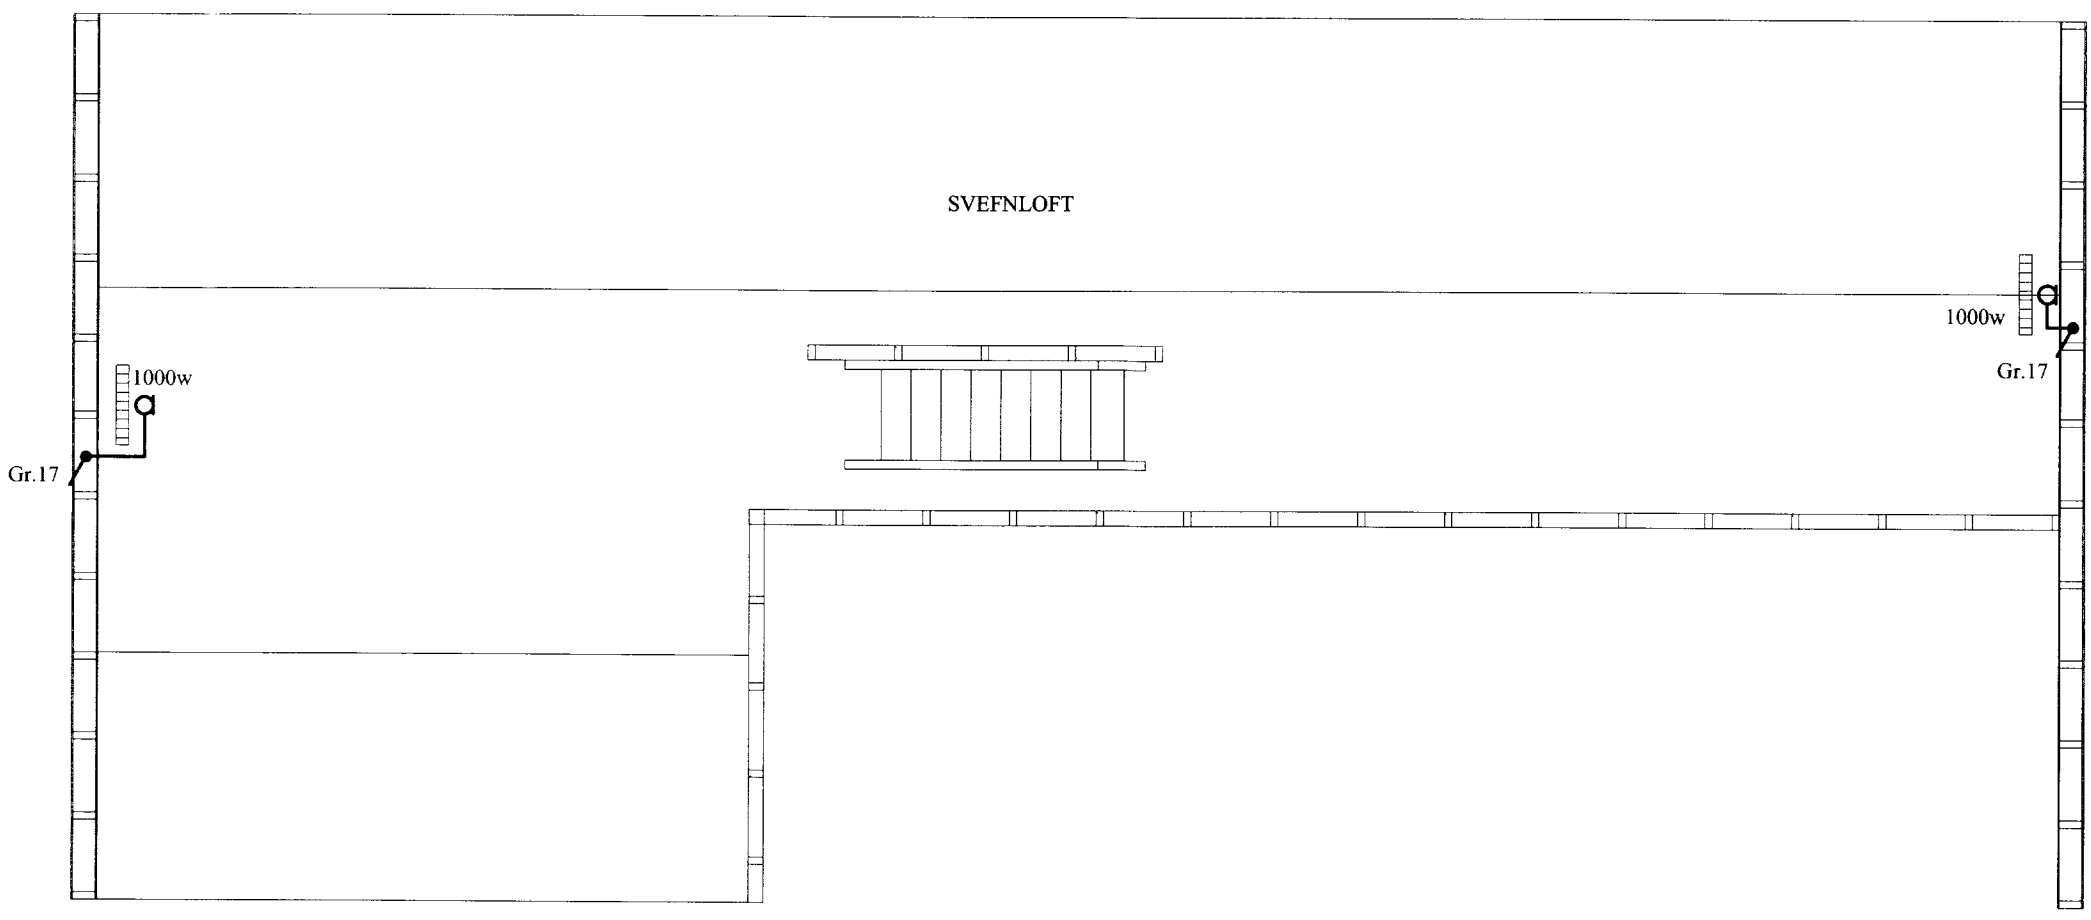

**SKÝRINGAR**

LAGNIR ERU HULDAR 16mm PLASTPÍPUR OG TAUGAR 3x1,5<sup>2</sup>.  
 HÆÐ Á ROFUM SÉ 105 sm.  
 TENGLAR VIÐ ROFA SÉU Í SÖMU HÆÐ OG ROFAR.  
 HÆÐ Á TENGLUM SÉ 20sm.  
 HÆÐ Á VEGGLJÓSUM YFIR VÖSKUM SÉ 210sm.  
 MÁLSTRAUMUR ROFA SÉ 10A, EN TENGLA 16A.  
 F = BÆJARSÍMI, T+F = TÖLVA OG SÍMI, L = LOFTNET  
 r° = HITANEMAR F. GÓLFHITA HÆÐ = 160sm  
 (H) HÁTALARADÓSIR HÆÐ = 20sm, DS = DYRASÍMI HÆÐ = 130sm  
 (R)<sub>j</sub> REYKSKYNJARI jóniskur  
 (R)<sub>o</sub> REYKSKYNJARI optiskur  
 (H) HITASKYNJARI  
 (O) → HREYFISKYNJARI ÞJÓFAVARNAKERFIS HÆÐ = V/LOFT

} NEMA ANNARS SÉ GETIÐ

						SUMARHÚS Í LANDI HEIÐABÆJAR - ÞINGVÖLLUM		MKV 1:50	
						LÓÐ NR. 6 LAND NR. 170228		TEIKNR. 3	
						ÓFNALÖGN HÆÐ OG SVEFNLOFT		SÍÐASTA TNR.	
A	08.12.01	HEIMTAUGAR- OG FULLNAÐARTEIKNING	B.P.T.	T.S.		220146-2439	TERA s/f		TNR 3 AF 3
ÚTG.	DAGS.		TEIKN.	HANNAÐ	SAMÞYKKT	KENNTALA	RAFMAGNISVERKFRÆÐISTOFA EDMUND BELLERSEN RAFMAGNSTEKNIR SÍMI 5687388 TRAUSTI SVEINBJÖRNSSON RAFMAGNSÍÐNFR. SÍMI 5687390		ÚTG. A