

**SKYKINGAK**


- FRÄRENNISLÖGN
- REGNVATNSLÖGN
- JARÐVATNSLÖGN
- REGNV.LÖGN OG JARÐV.LÖGN
- KALT VATN (VATNSVEITA)

- J=LAGNIR ÚR STEYPUJÁRNI
- PE=LAGNIR ÚR POLYETHYLEN
- PP=LAGNIR ÚR POLYPROPEYLEN
- PVC=LAGNIR ÚR POLYVINYLCHLORID
- ST=LAGNIR ÚR STEINSTEYPU

- FP01 = FALLPÍPA NR. 1
- K = HÆÐARKÓTI



**GRUNNMYND**

1:50

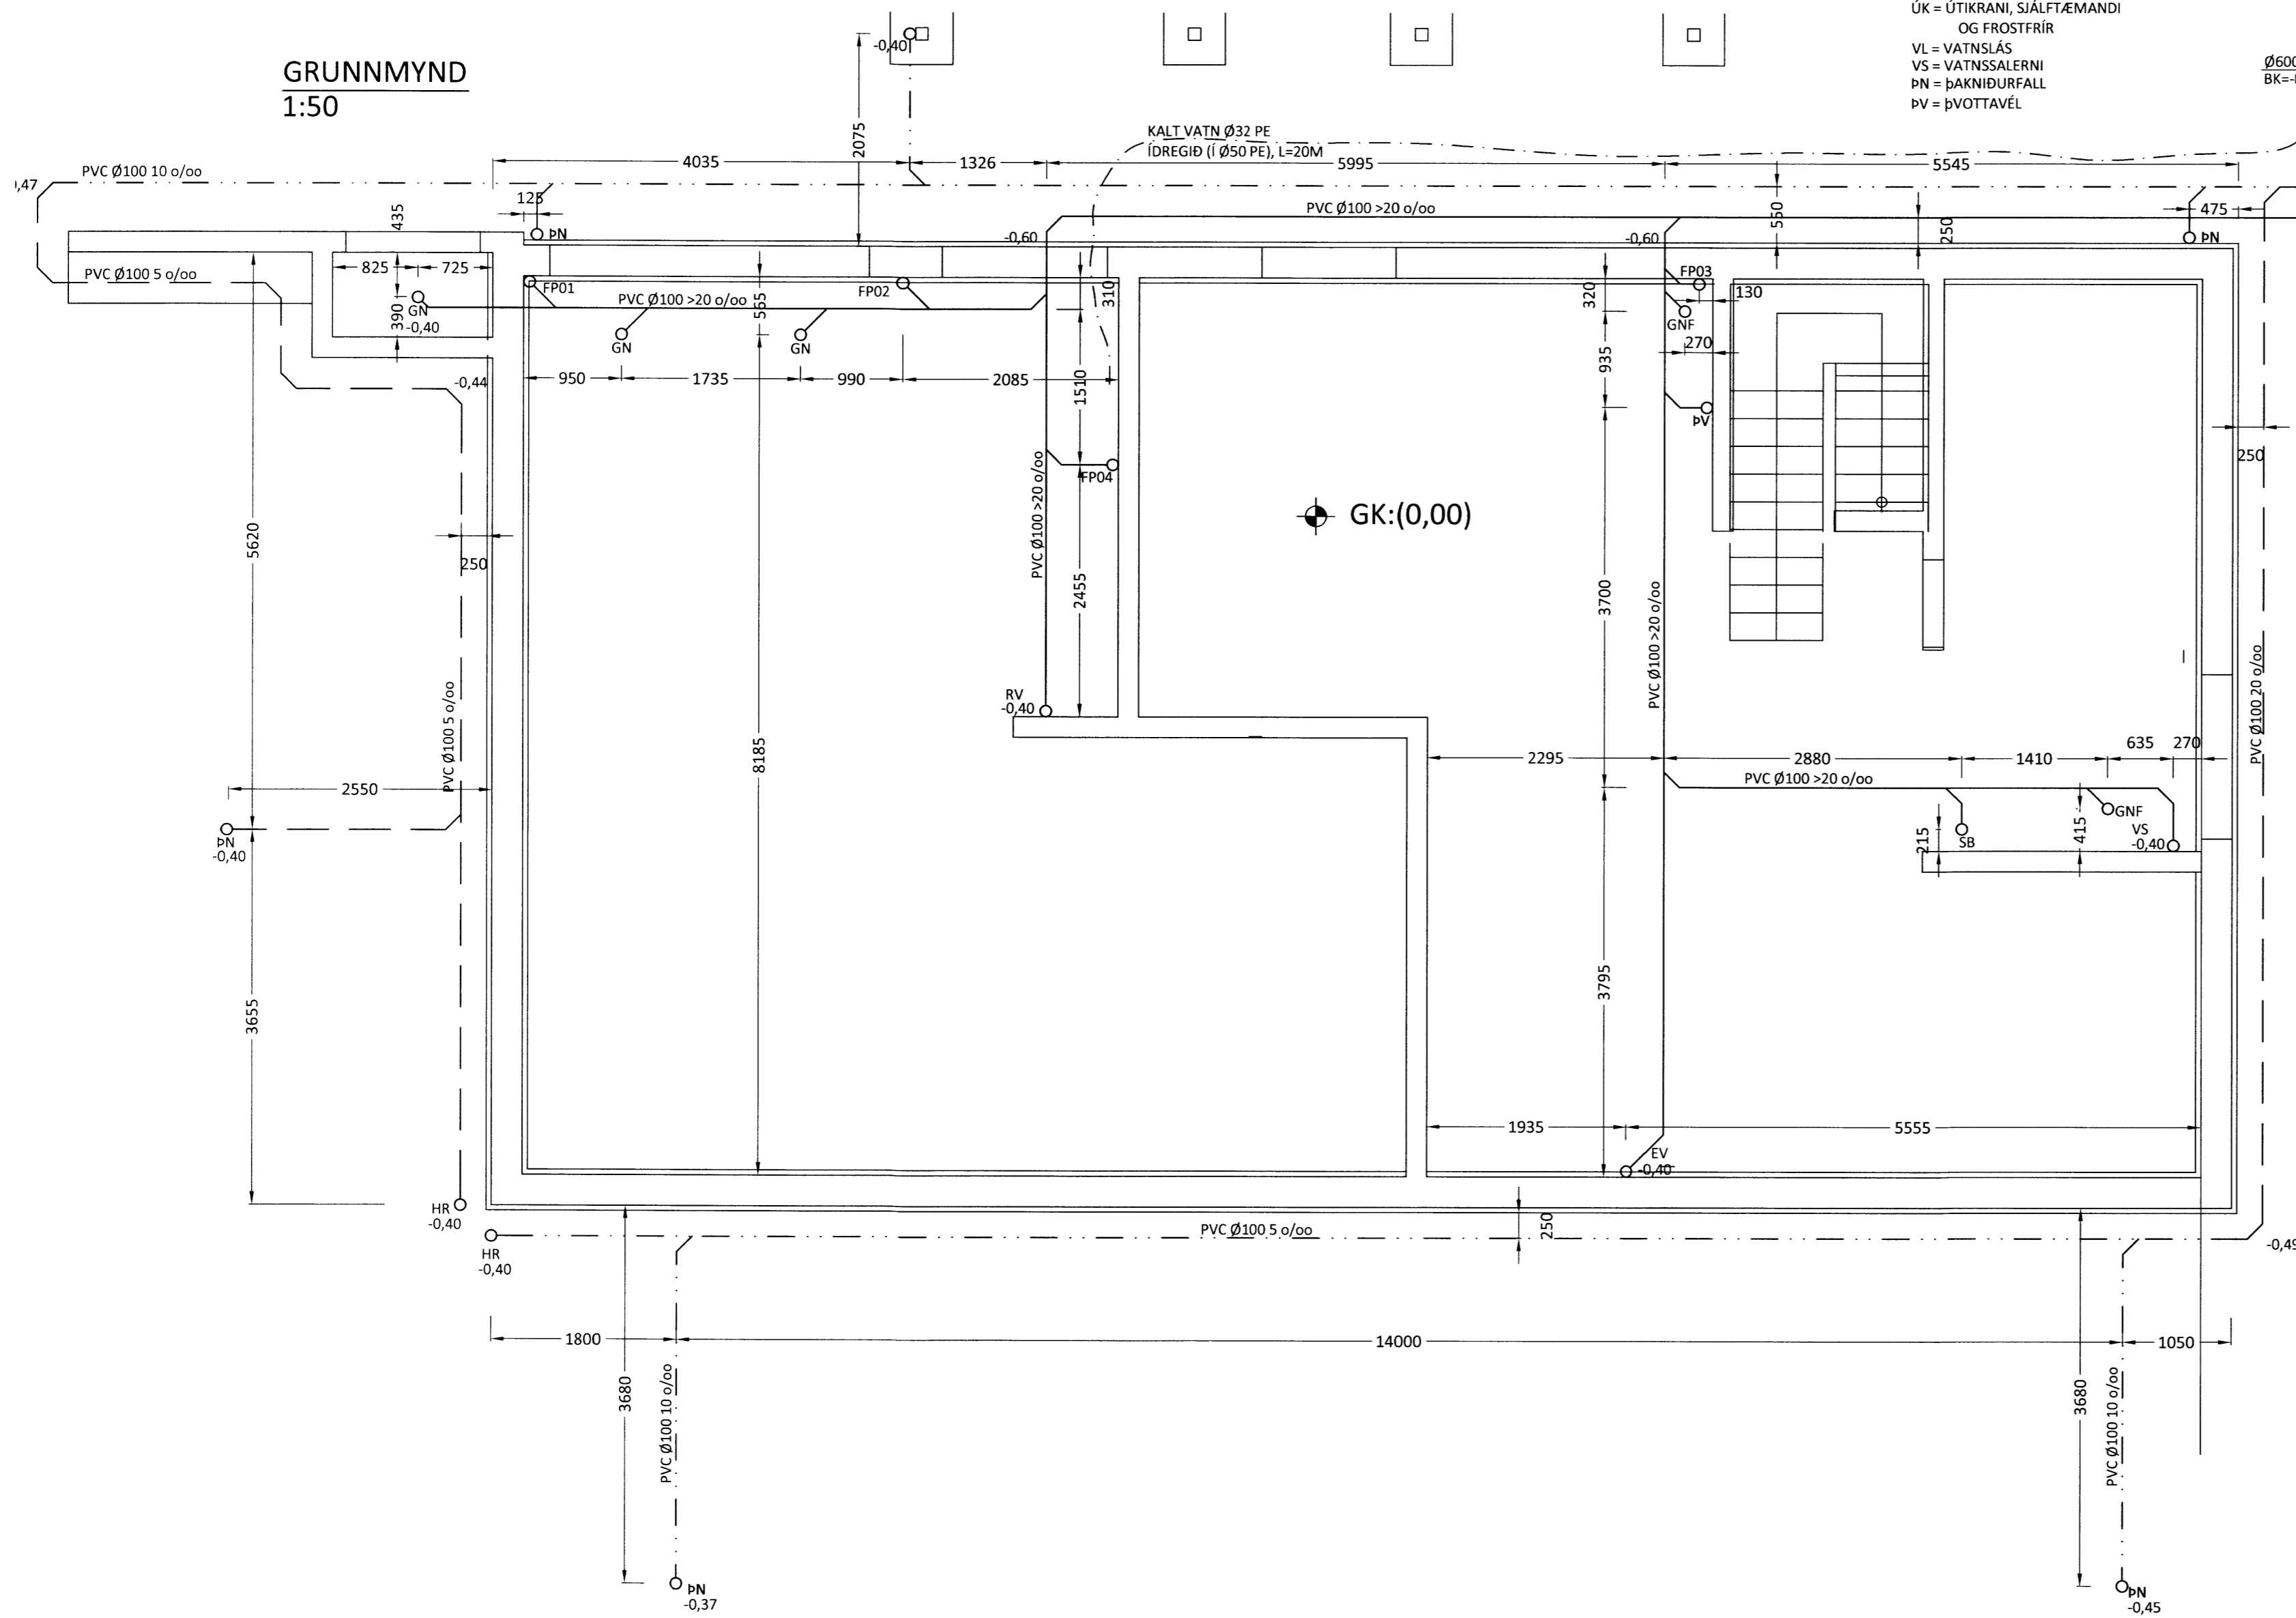

- AH = AFFALL HITAVEITU
- BK = BADKER
- BR = BRUNNUR
- EV = ELDHÚSVASKUR
- GN = GÖLFNIDURFALL MED LOFTLÁSI
- GNF = GÖLFNIDURFALL MED GEGNUMSTREYMI
- HL = HANDLAUG
- HR = HREINSISTÚTUR
- ÍS = ÍSSKÁPUR
- KR = KRANAR
- NF = NIDURFALL
- RV = RÆSTIVASKUR
- SB = STURTUBOTN
- SN = SVALANIDURFALL
- SV = SKOLVASKUR
- ÚL = ÚTLOFTUN
- UV = UPPVOTTAVÉL
- ÚK = ÚTIKRANI, SJÁLFTÆMANDI OG FROSTFRÍR
- VL = VATNSLÁS
- VS = VATNSSALERNI
- PN = ÞAKNIDURFALL
- PV = ÞVOTTAVÉL

MÖTTFKÍÐ  
14 FEB. 2013  
Gulfi Þorsson  
Byggingafræðingur, Árneshöfði 6, 101 Reykjavík

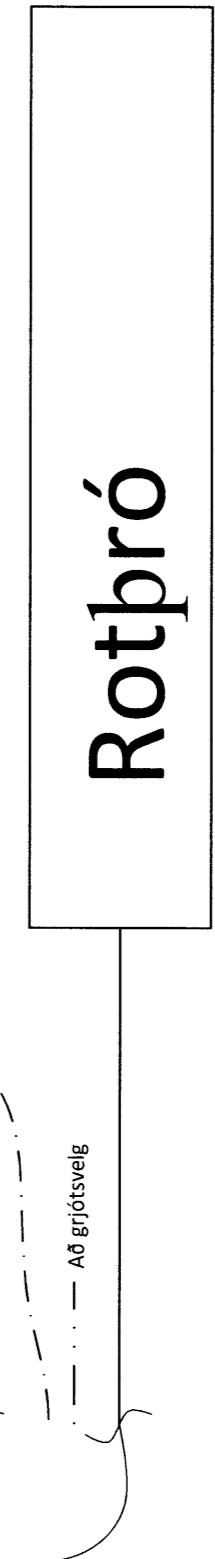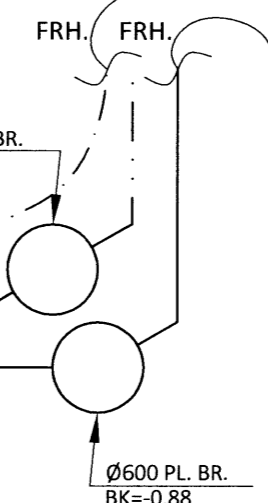

**Rotþró**

ÖLL MÁL ERU Í MM NEMA ANNAD SÉ TILGREINT !!

Ú1	08.02.13	SG	Frumútgáfa
Útgáfa:	Dagsetn:	Af:	Skýring:
		TEIKNI- OG VERKFRÆÐIÞJÓNUSTA MIDTUN 20, 800 SELFOSS S: 482-1166 WWW.CEDRUS @ SIMNET.IS S: 863-3004	
HAUKADALUR 3 BLÁSKÓGABYGGÐ		Teiknínúmer: <b>500-01</b>	
Burðarvirki: Frárennislagnir neðri hæðar		Mælikvarði: 1:50	
Hannað: SG		Teiknað: SG	
Dagsetning: 08.02.2013		Verknúmer: 13 006	
Ábyrgðarm. og réttihafi:		Frumstærð: A2	
Stefán Guðmundsson kt. 301171-4989			