Grunnmynd þjónustumiðstöð
mkv. 1:100

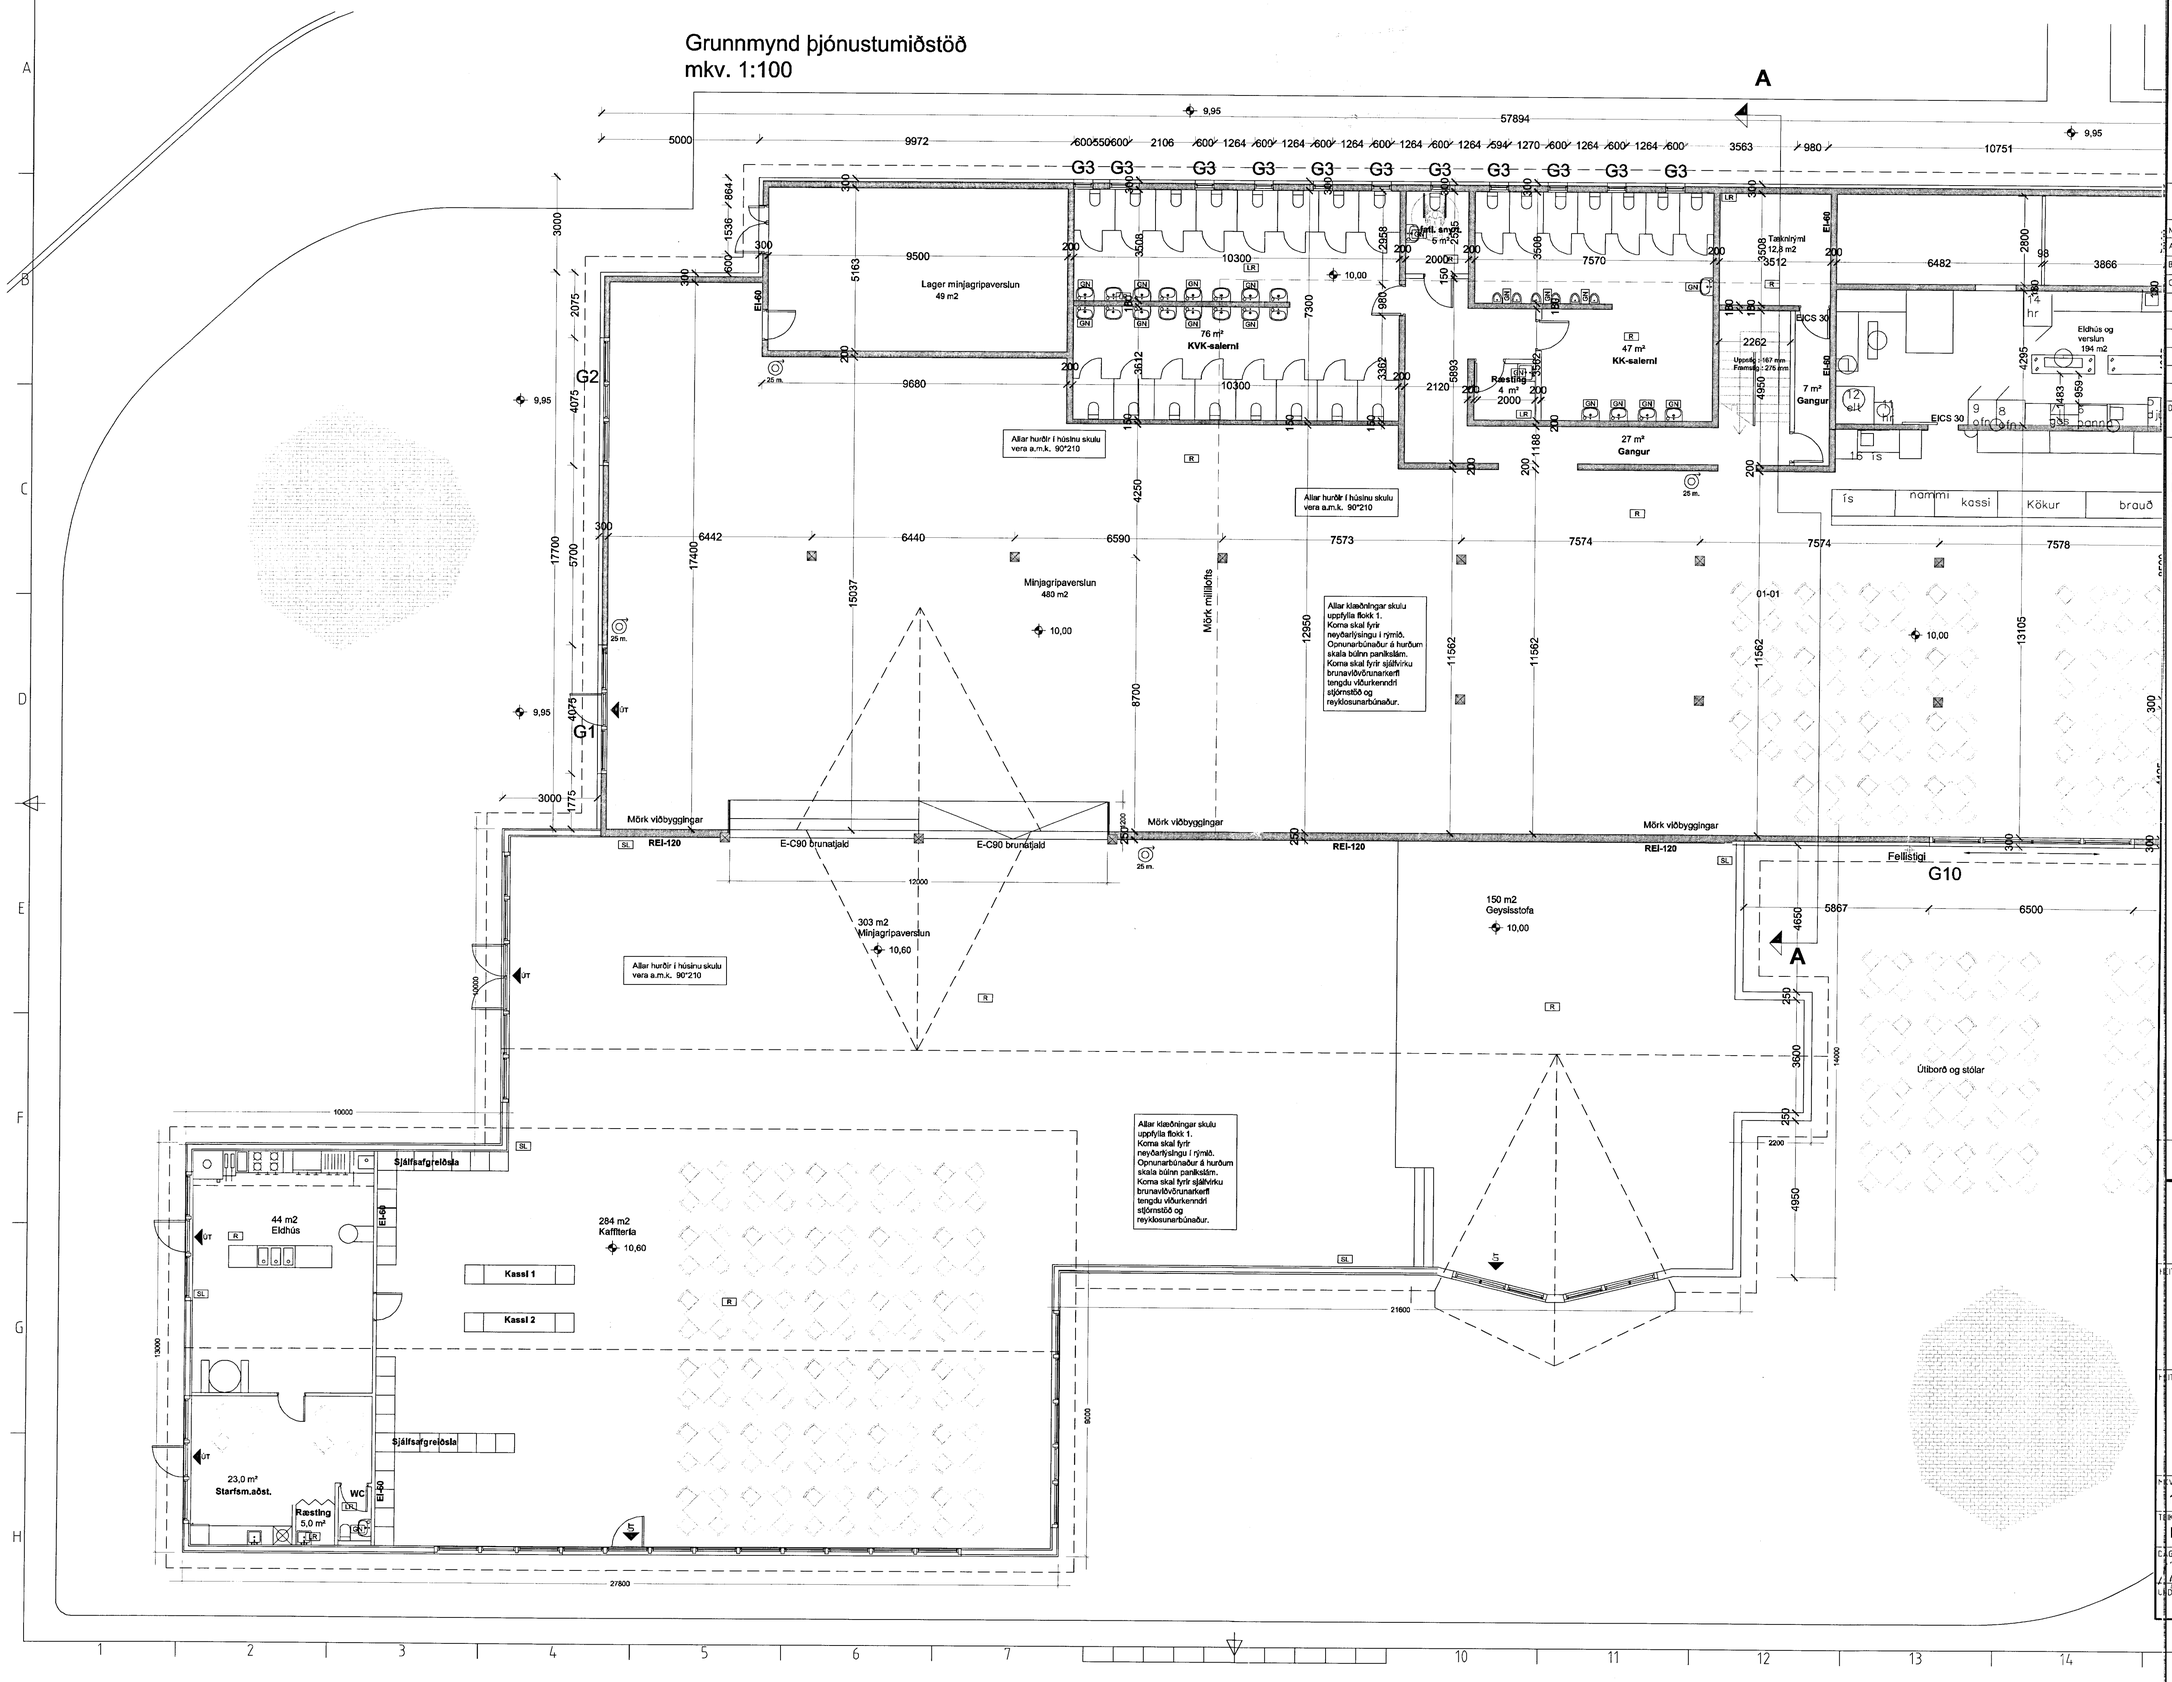

SAMÞYKKT
14 APR. 2010
Byggingafulltrúi uppsv. Árnessýslu og Flóahr.

ÚTGÁFUFERILL

NÚMER	DAGS.	SKÝRINGAR	UNNIÐ
A	04.02.09	Ýmsar breytingar	EÞG
B	24.11.13	Reyndarteikningar	EÞG
C	15.12.13	Reyndarteikningar	EÞG

DAGS. SAMRÆMDHÖNNUÐUR

A: Breytingar 05.02.2009
Stækkuð 2. hæð (milliloft) til vesturs.
Bætt við lager fyrir minjagripaverslun
Salernum breytt
Eldhúsi og því tilheyrandi breytt.

B: Breytingar 24.11.2013
Reyndarteikningar (As built)

EMIL ÞÓR GUÐMUNDSSON
FTFÍ
KÓPAVOGSBAKKA 4
200 KÓPAVOGUR
GSM: 898 9517
NETFANG: emil@emil.is
kt: 280456-3499

HEITI VERKS:
Geysir Haukadal
Þjónustumiðstöð

HEITI TEIKNINGAR:
1. hæð viðbygging
Grunnmynd

MKV.	DAGS.	VERK NR	
1:100	20.01.09	Gey01	
TEIKNAÐ	YFIRFARIÐ	SAMÞYKKT	NR. TEIKNINGAR
EÞG	EÞG	EÞG	BN 1.1
DAGS UNDIRSKR	NAFN HÖNNUÐAR		
11/12/13	EMIL ÞÓR GUÐMUNDSSON		
UNDIRSKR HÖNNUÐAR			ÚTGÁFA
			C