
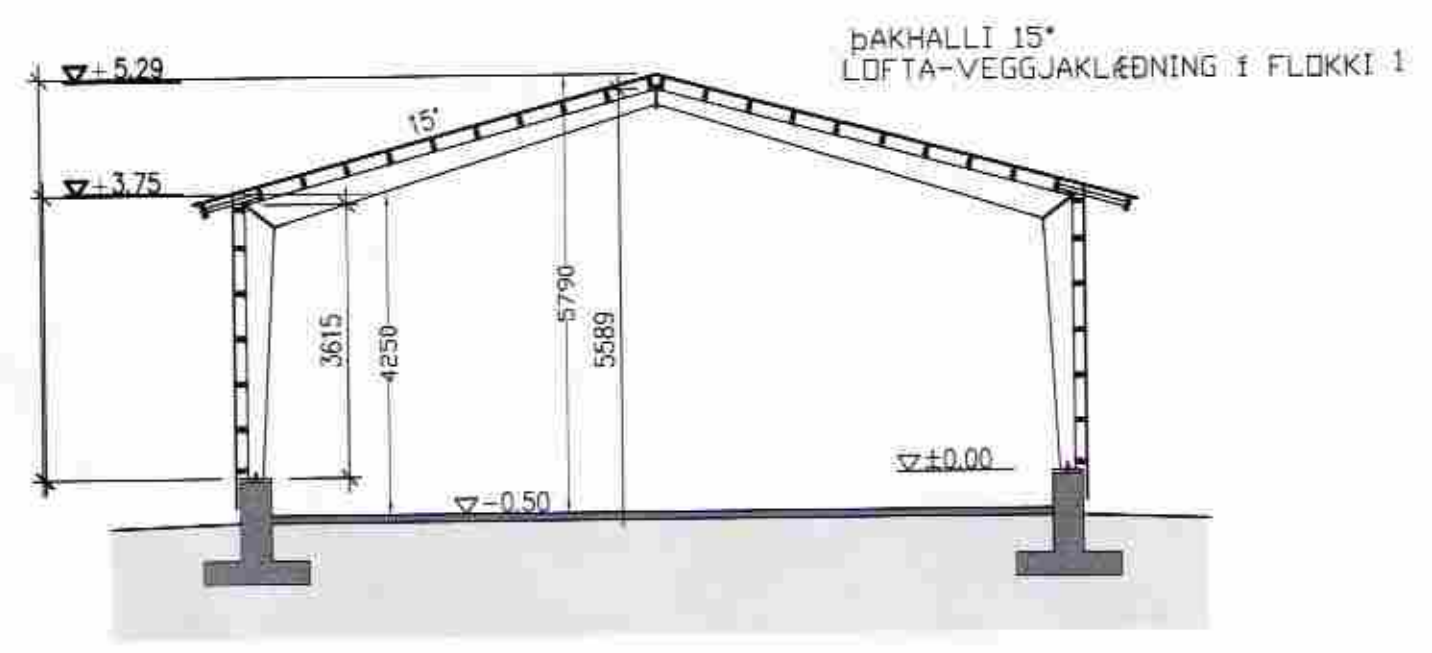


**SAMPYKKT**  
 05 NOV. 2008  
*Ólafur Kjartan*  
 Byggingarfræðingur, Arkitekt og Flóðfr.

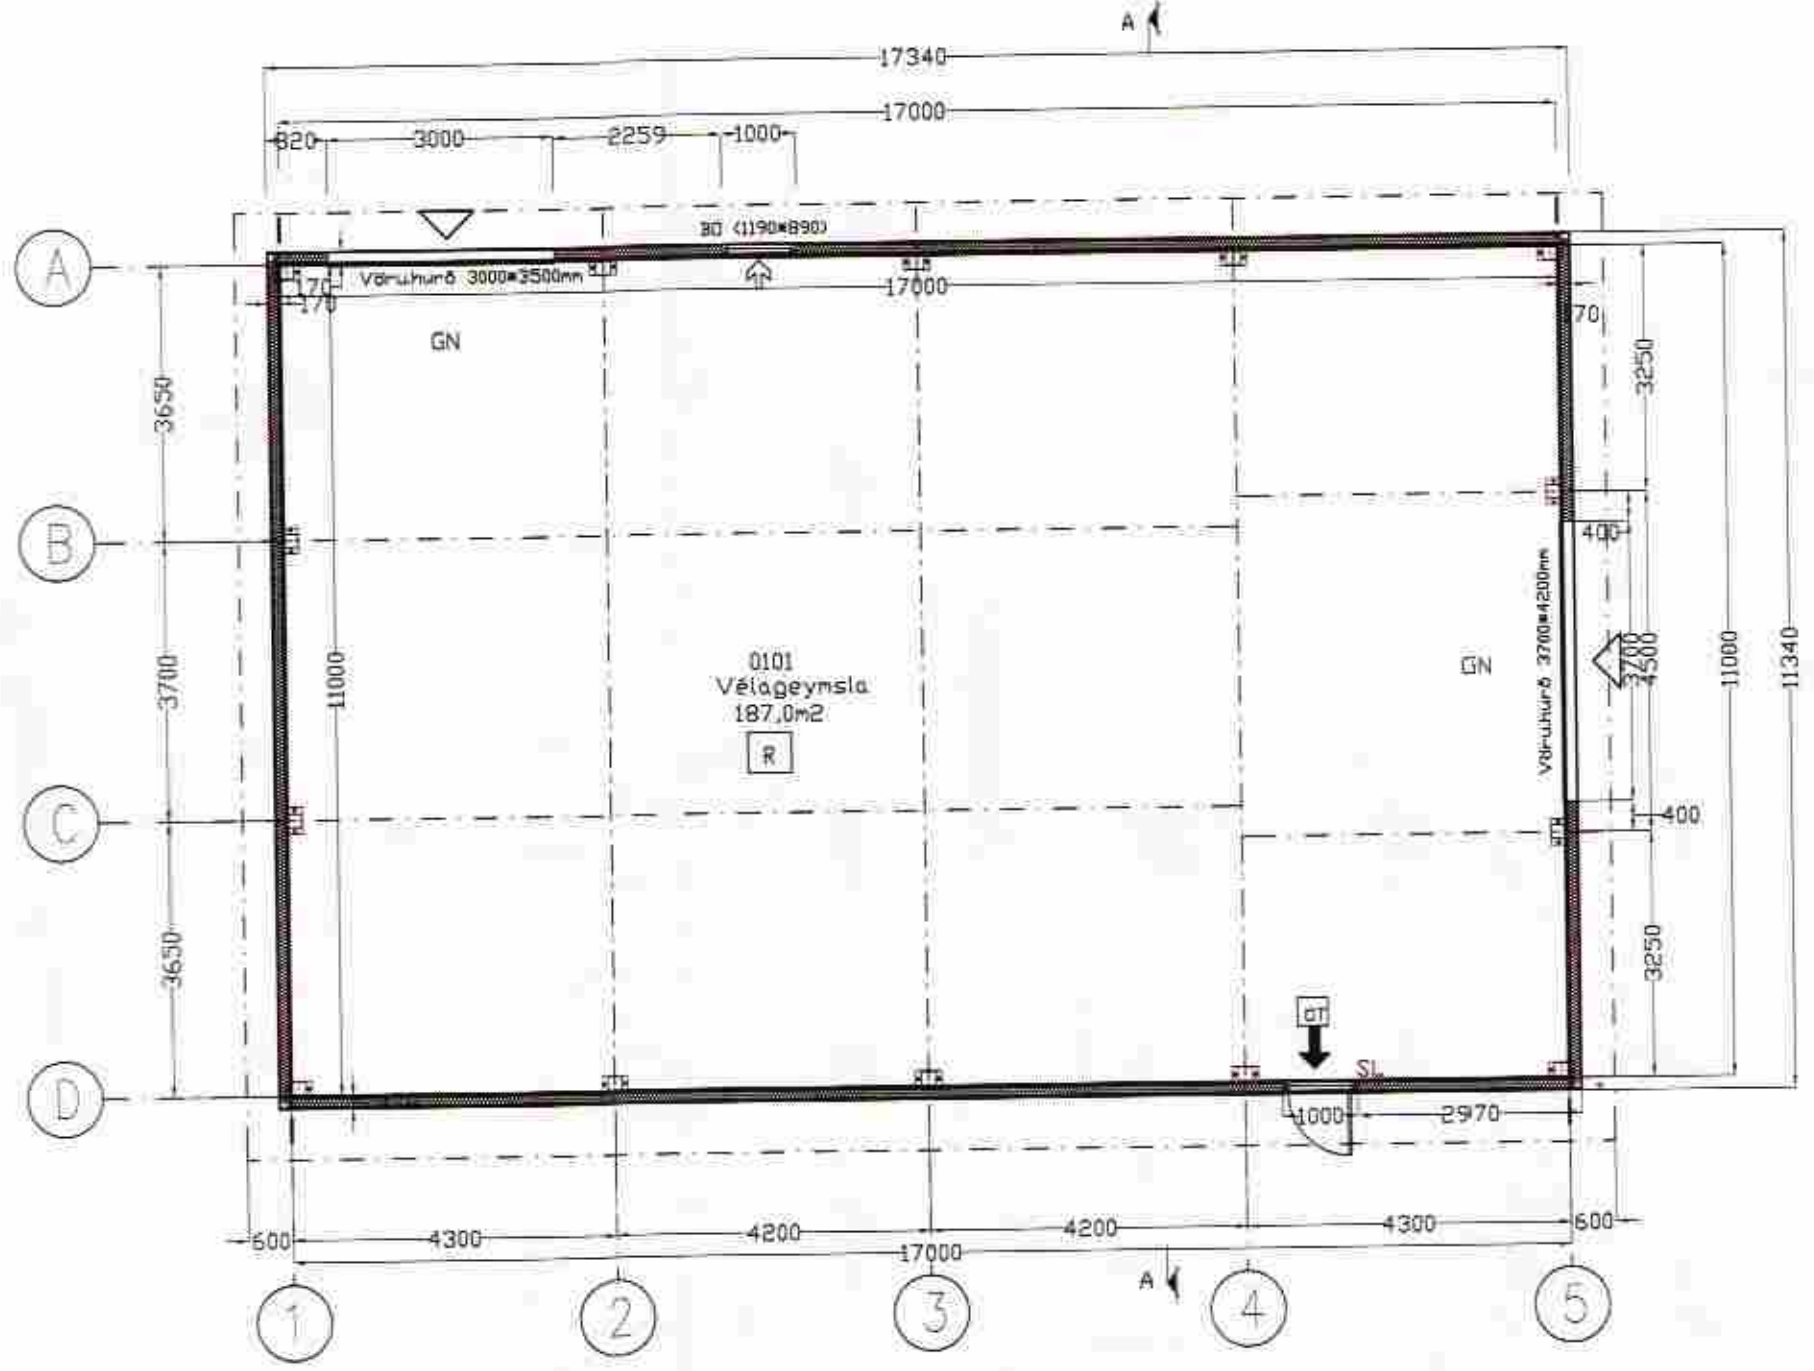


**BYGGINGARLÝSING :**


HÚSIÐ BYGGIST SEM STÁLGRINDARHÚS Á HEFÐBUNDINN HÁTT. SPERRUR Í ÞAK ER 50x175mm c/c 600. EINANGRAST MEÐ 150mm GLERULL KLÆDNING AD OFAN ER 25x150mm BORDAKLÆDNING OG ÞAKPAPPI. ÞAKIÐ KLÆÐSIT MEÐ BÆRUGJARNI EÐA SAMB. Í ÚTVEGGJUM ERU LANGBÁND 50x150mm EINANGRAST MEÐ 150mm GLERULL. KLÆDNING AD UTAN Í ÚTVEGGJUM ER 9,0mm PLÁTUR ÚR KRÖSSVIÐ Í FLOKKI 2. YSTA KLÆDNING ER BÆRU/TRAPESUFÖRMUÐ STÁLKLÆDNING. KLÆDNING AD INNAN ER ÚR LÖKKUÐUM TRAPESUFÖRMUÐ STÁLKLÆDNING.

ATH AD BYGGINGARFULLTRÖJNIN ÁSAMT HÓSEIGNDA HÉÐARSETJI HÚS Á LÁÐ


- [R] REYKSKYNJARI.
- [SL] SLÖKKVITÆKI.
- GN GÖLFNIDURFALL
- UT ⇒ RÝMINGARLEIÐ
- HELSTU STÆRDIR: (SJA SKRÁNINGARTÍFLU)

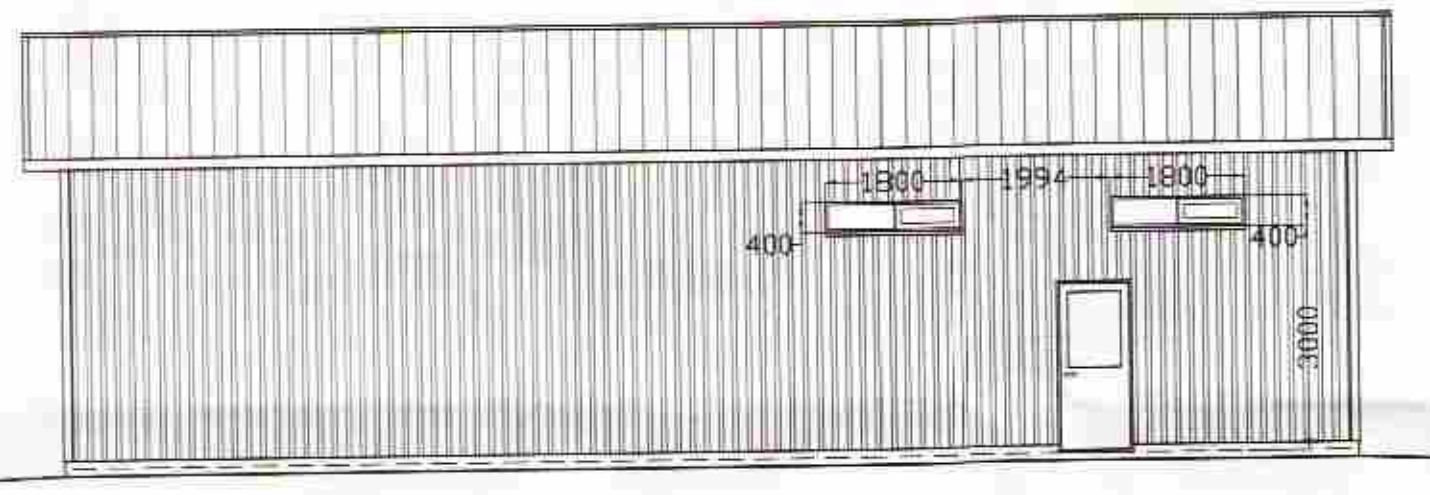


SUDAUSTUR

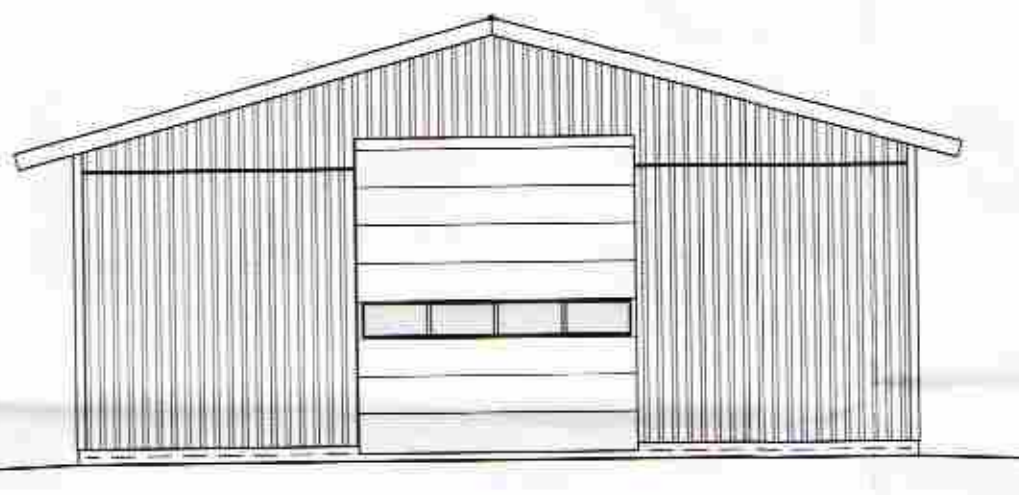


NORÐAUSTUR

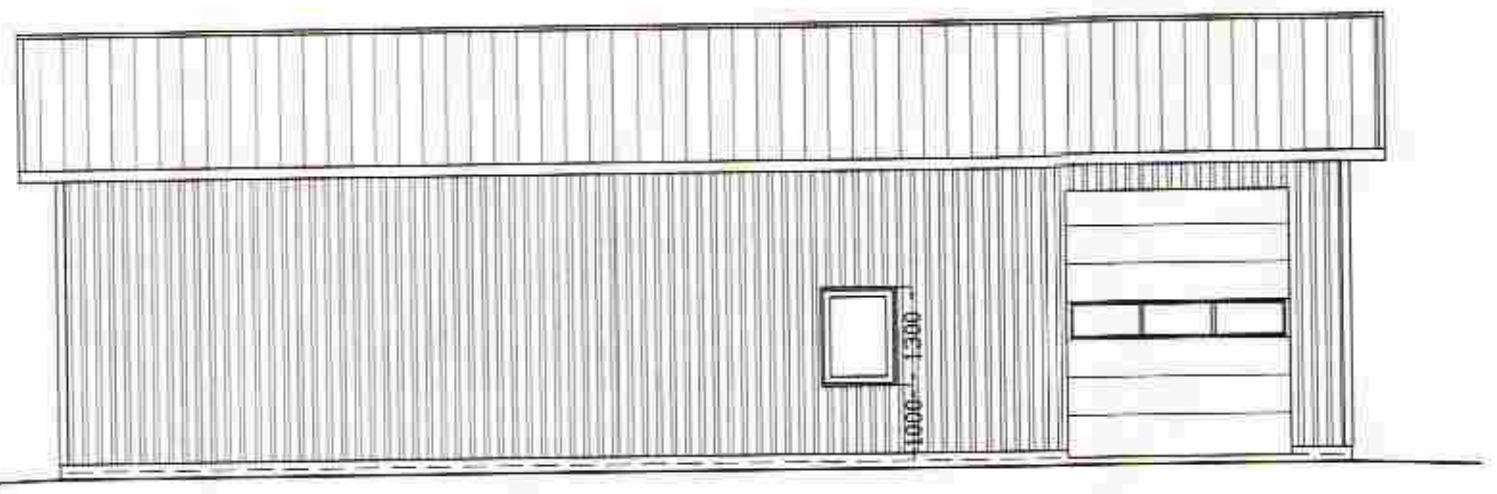

NORÐVESTUR

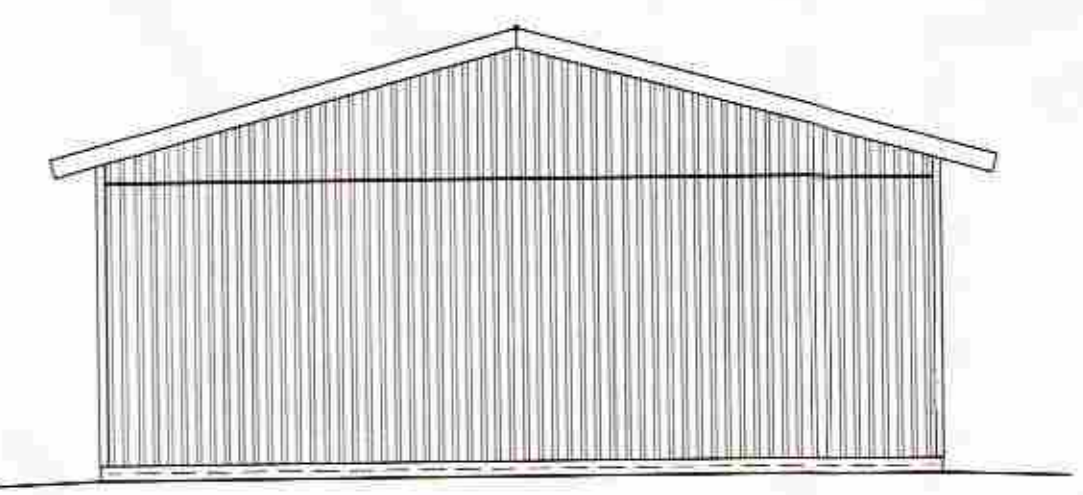

SUBVESTUR

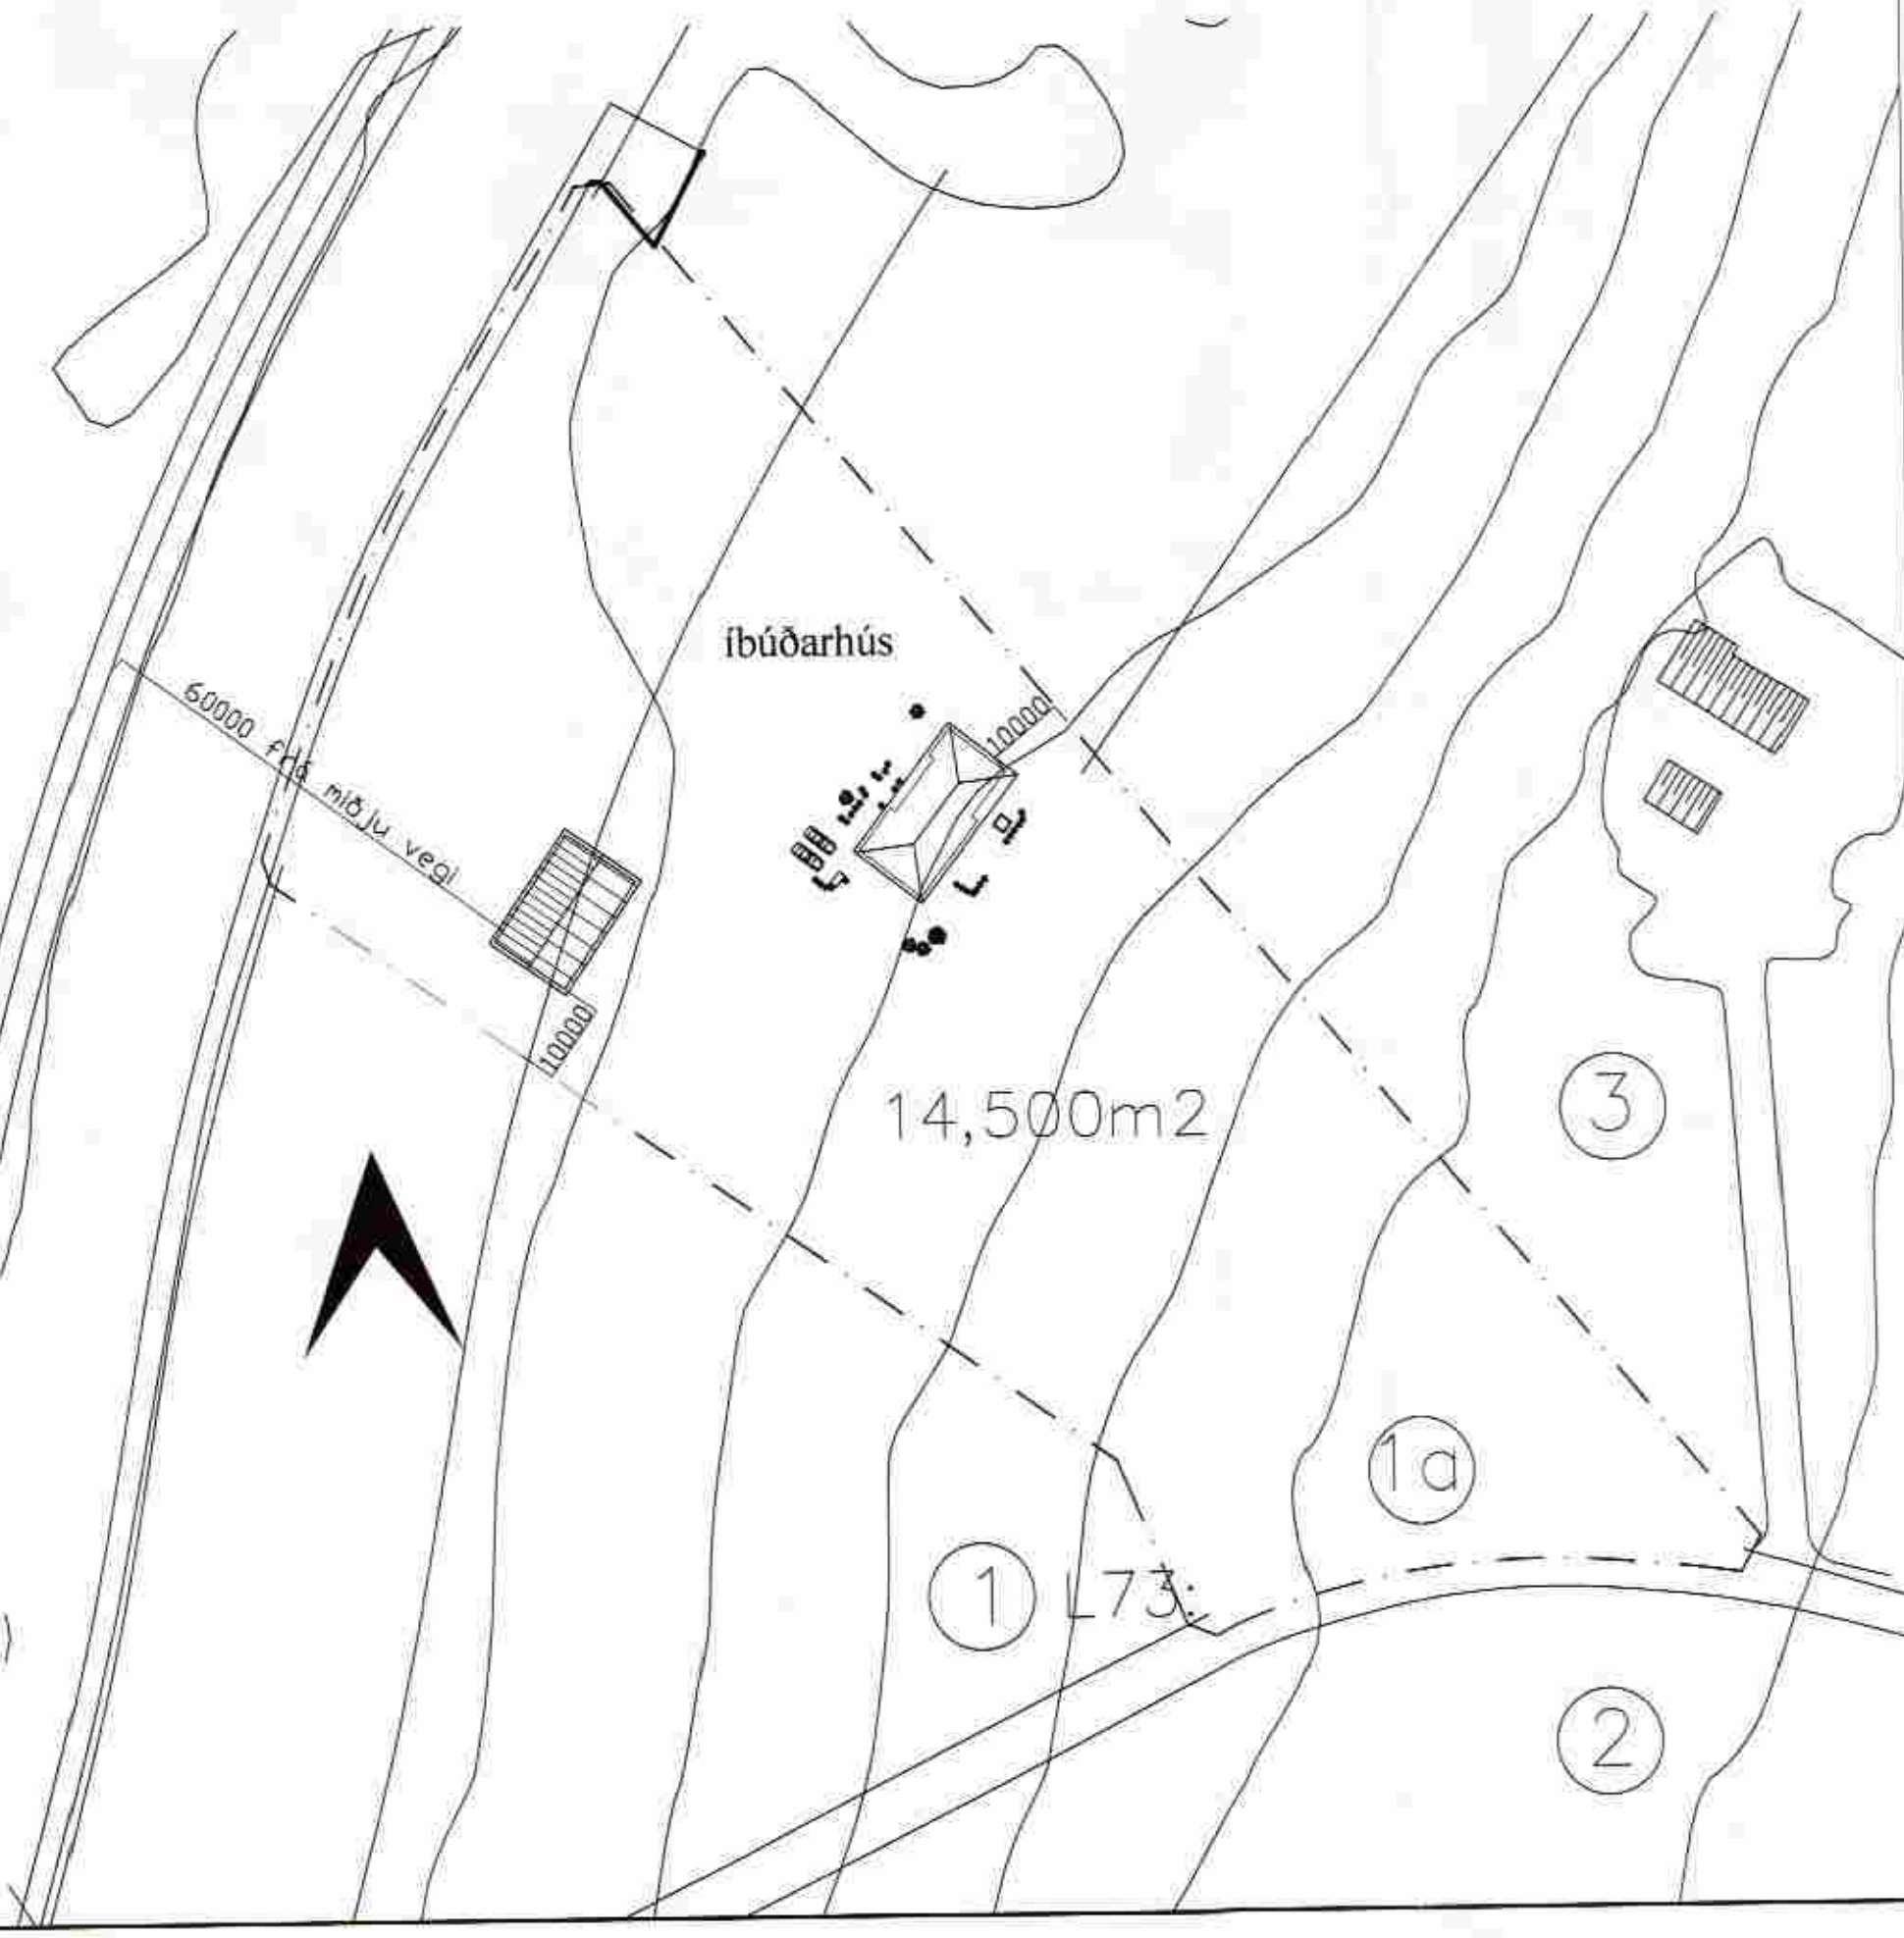

Skráningartefla: HEIDARÁS		Skrásetjari: KIARTAN SIGURÐSSON															
Landnúmer: 203320		Kennitala: 121066-5809															
Matshlutanúmer: 02		Útgáfa 4.01b Daga: 20.10.2008															
Uppskipting og lýsing		Stærðir															
D0	D1	D2	D3	D4	D5	D5M	D6	D7	D8	D9	D10a	D10b	D11	D12	D16	D17	
Lokun	Rým hæð-í-06	Hökkun texti	Höfub-Flökun	Eignar-hæð	Botnflatur m²	Málflatur m²	Stiga m²	Op m²	Brúnaflatur m²	Brúnaflatur an x 1.2	Salamætt min	Salamætt max	Brúnaflatur rúmumál m²	Hæðflatur m²	Birt flatarátt m²	Reikintala skiptarúmmála	Skiptarúmmál m²
					196.6	0.0	0.0	0.0	196.6	0.0			1.019.4	187.0	196.6		933.130
													39.3				
	01				196.6	0.0	0.0	0.0	196.6	0.0			980.1	187.0	196.6		
A	0101				196.6				196.6		4.25	5.72	980.1	187.0	196.6	4.99	933.130
Áthugasemdir																	
Sameignir sumra																	
Eignarhald																	
	Eignar-hæð	Notkun texti	Birt flatarátt m²	Skiptarúmmál Sér eign m²	Sér eign og sameign m²												
	0101	VÉLAGEYMSLA	196.6	933.130	933.130												
		Alis	196.6	933.130	933.130												

**es** TEIKNISTOFAN SUDURLANDSBRAUT 48  
 S: 588-7344 FAX: 588-7343  
 NETFANG: kastor@simnet.is

**HEIDARÁS**

GRUNNMYND MVA 1:100  
 ÖTLIT OG SNIED MVA 1:100  
 AFSTÖLUMYND MVA 1:1000

MARKAS KIARTAN TEIKNAR KIARTAN  
 VEIÐVORER 0220 SKRÁNINGARHEIDARÁS.dwg  
 DAGSETNING: 22.10.2008 SÁÐRUF: [Signature] TEIKNING NÚMÉR: A-01

121066-3809