SAMÞYKKT
18. MAI 2011
Byggingafulltrúi uppsv. Ámessýslu og Flóahr.

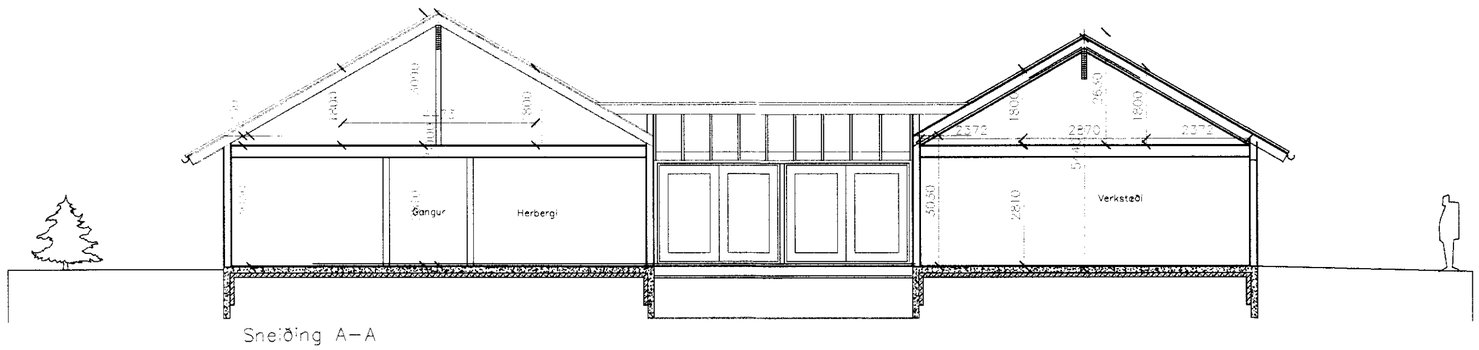

Sneiðing A–A

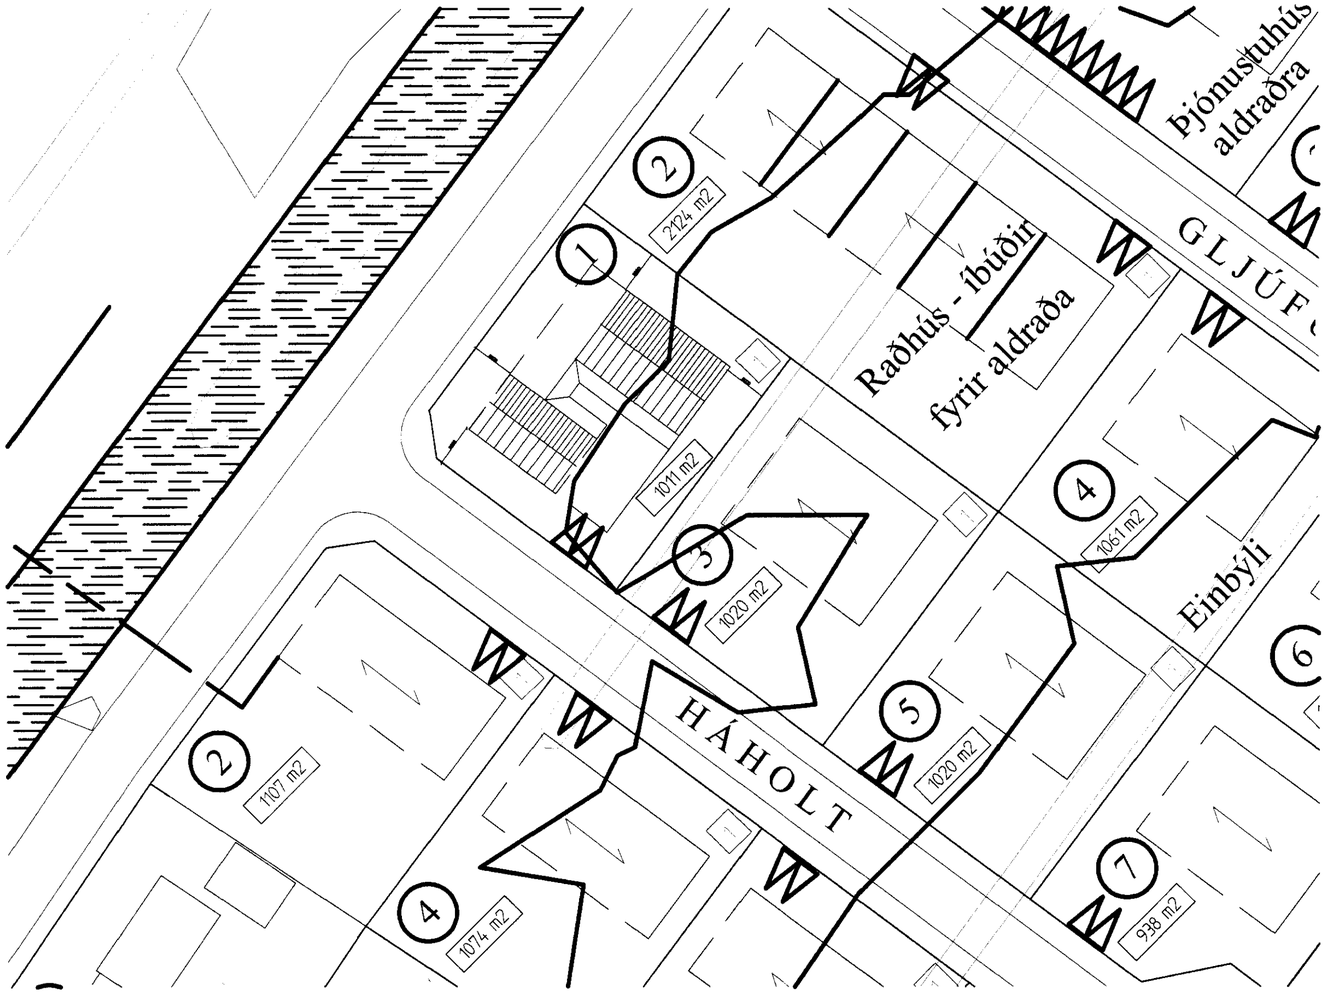

Afstöðumynd 1:500

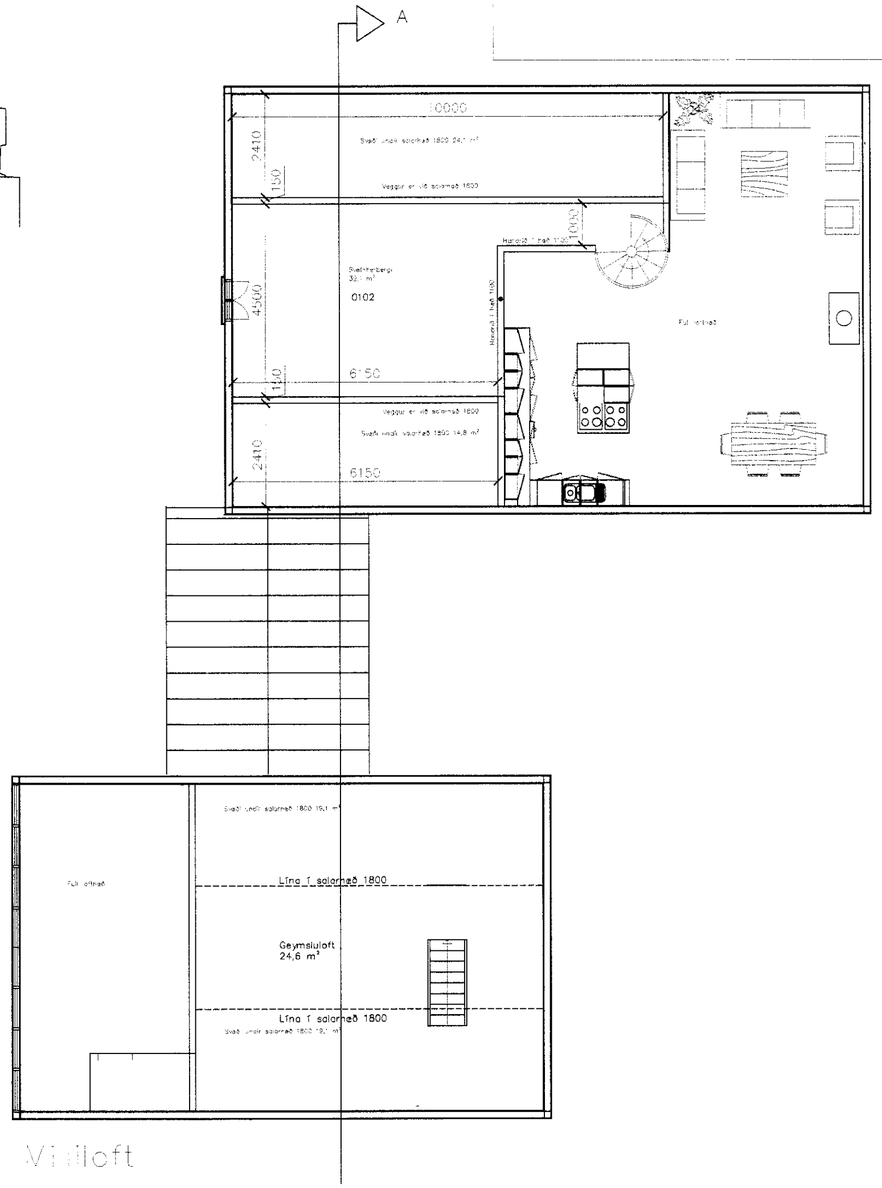

Vitiloft

	Dags.	HÁHOLT I	Verk nr. 02-11
Reyndarteikning	18-05 10	Laugarvatn	Dagsetning 18-05 2010
Skáli	13-04 2011	Sneiðing og afstöðumynd	Kvarði 1:100 1:500
		Hannað: Vigfús Halldórsson / Teiknað: Vigfús Halldórsson	Teikning nr. A-3
Aðalhönnuður kt.: 100760-5849		Vigfús Halldórsson BF. Biskupsgata 3 113 Rvk. S:8984908 / vigfus.h@internet.is	

Vigfús H