


MÓTTÆKID
15.11.2011
Tilgangur: Tíðni úppsv. Ámessýslu og Flóahfr.

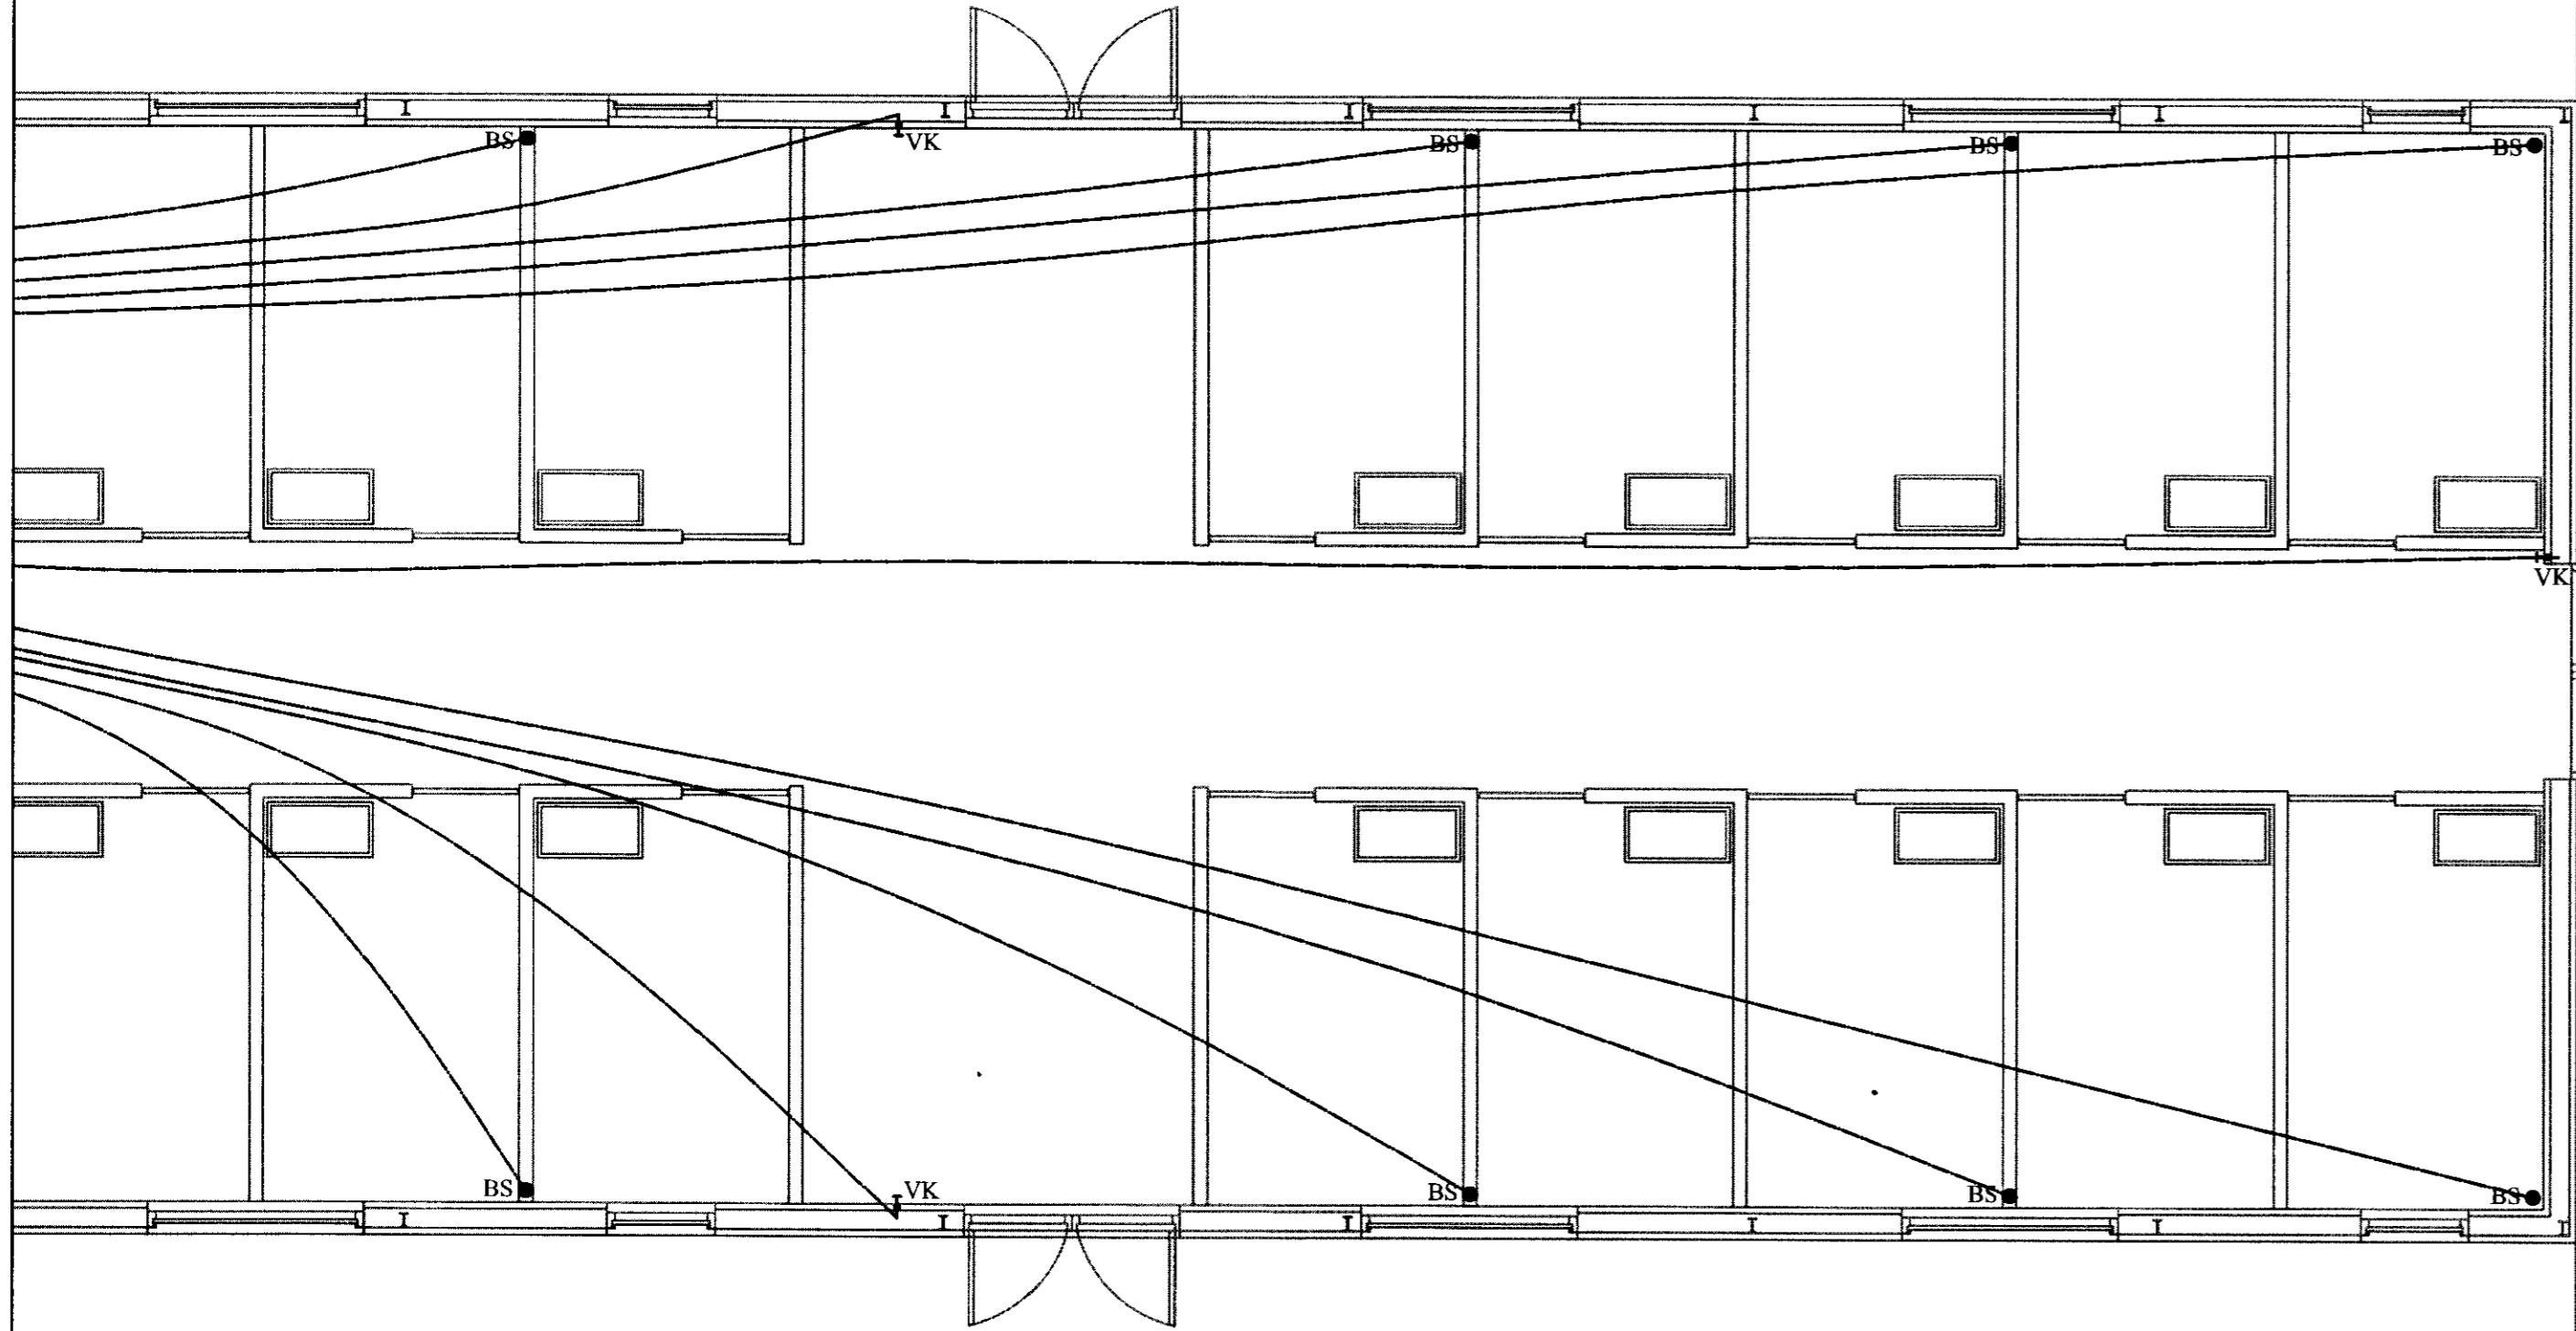

Skýringar:

Allar lagnir séu í samræmi við gildandi reglugerðir og ÍST 67.
 Allar leiðslur þrýstiprófaðar með 6 bar.
 Lagnir fyrir heitt og kalt vatn eru steypar í plötu undir járngrind.
 Lagnaefni:
 PE-X rör í rör innsteypt, stærð Ø20mm.
 Stofnar frá inntaksgrind að deilikistu eru Ø25mm ryðfritt rör lagt í vegg.
 HL: Handlaug VK: Vatnskranir
 VS: Vatnssalerni BS: Brymingarskál
 Kalt vatn : — — — — —
 Heitt vatn: — — — — —

VERK: Hrosshagi 3 - Hesthús 801 Bláskógabyggð	TÍÐNI NR.: 531
HLAUTE: Lagnir - Sökkull Neysluvatnslagnir	KVAÐI: 1:50 TÍÐNI: BL
DAGI: 03.11.11	SAÐI: Björgvin Vígundsson 040546-2009
Bent Larsen Fróðason Félakoti 2 801 Bláskógabyggð Símar: 844-7699 - 486-8855 E-mail: bentlarsen77@hotmail.com	