
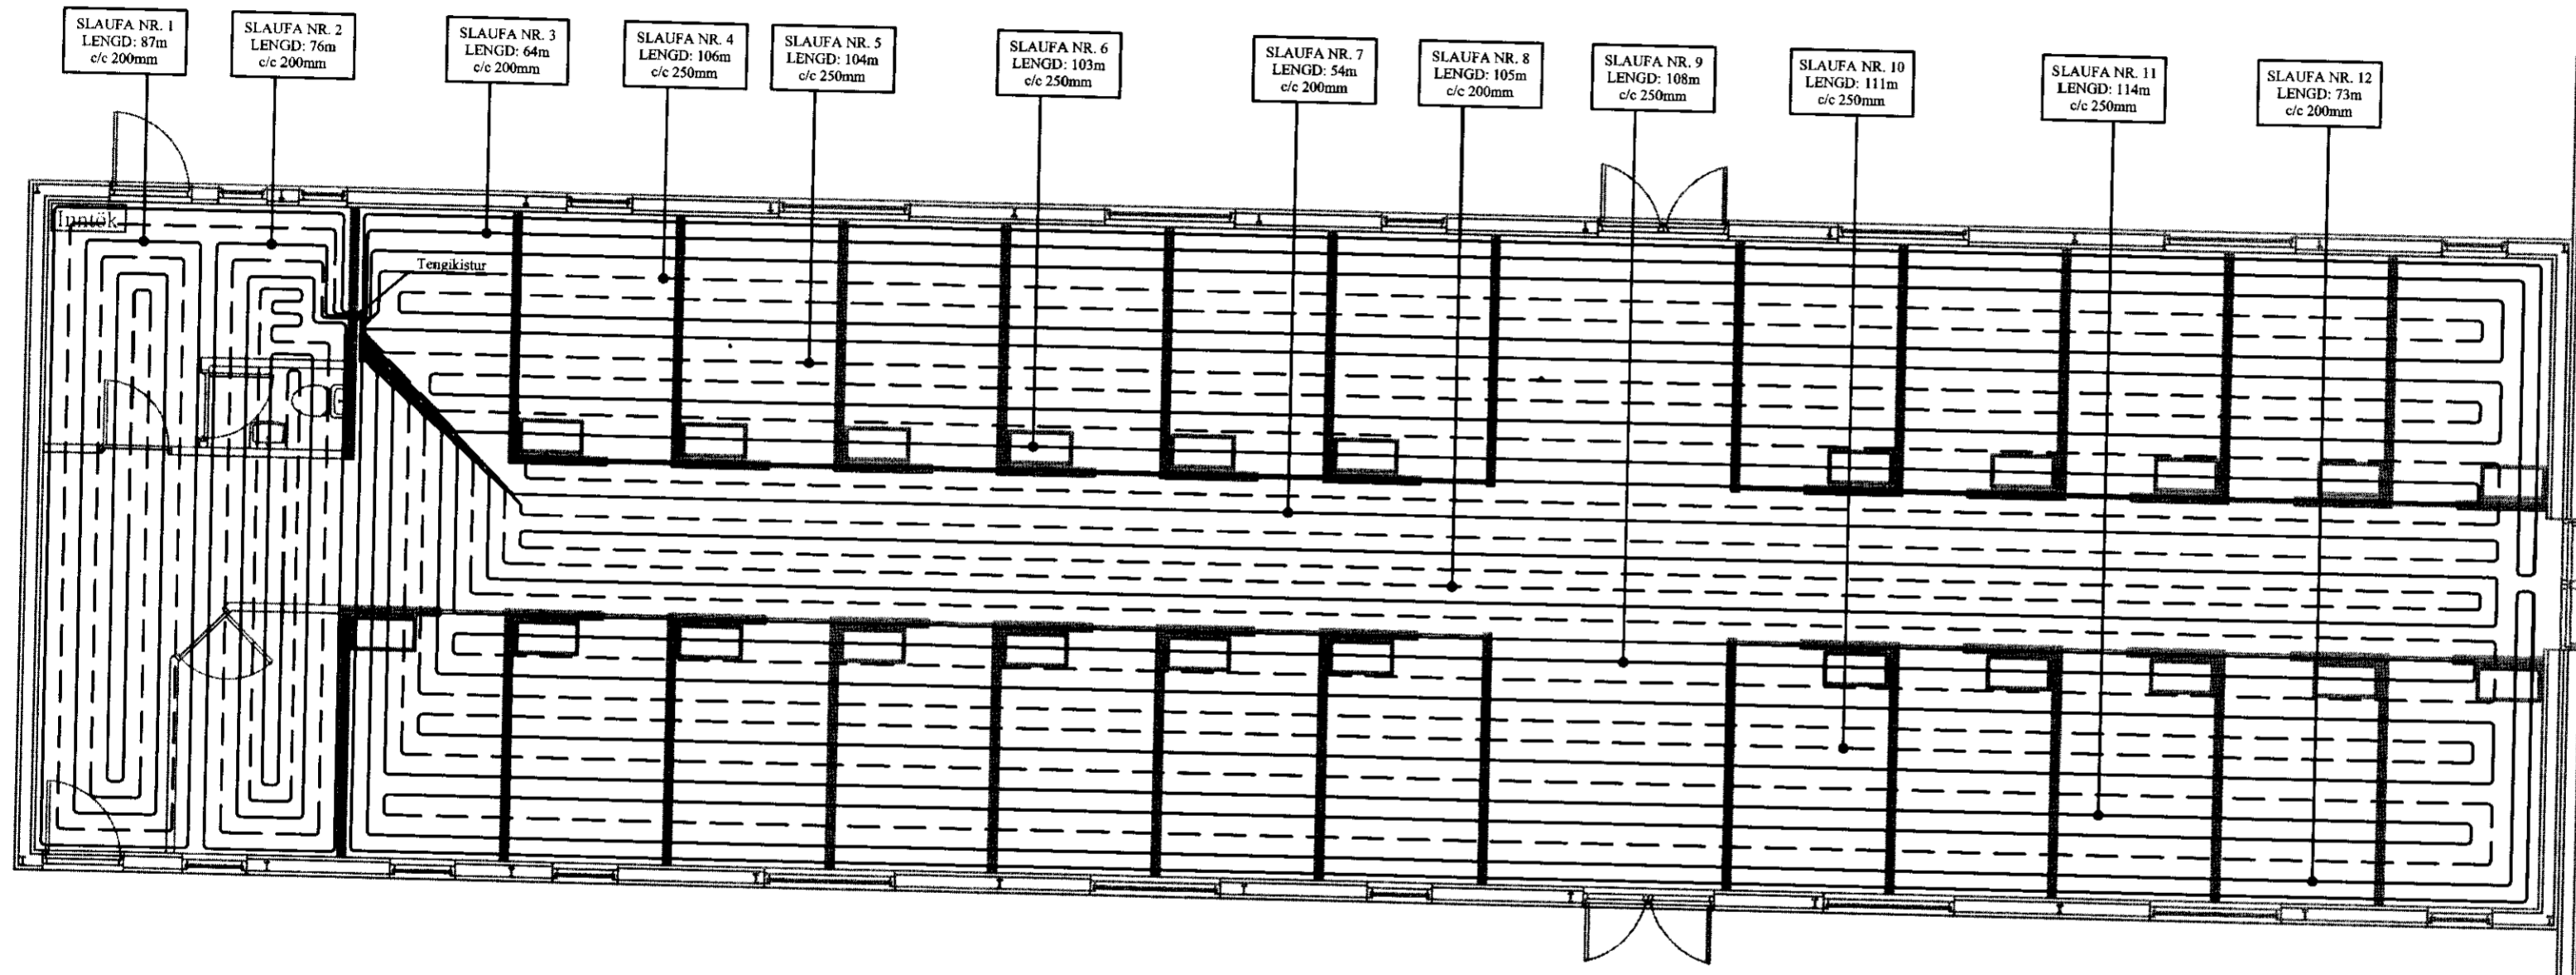


MÓTTAKIÐ  
15. DES. 2011  
Byggingafultrúi uppsv. Ámessýslu og Flóahfr.

**Skýringar:**

- Allar lagnir séu í samræmi við gildandi reglugerðir og ÍST 67.
- Lagnaefni: 20 mm PE-X með súrefniskápu eða sambærilegt, c/c 200 og 250mm stept í plötu (dýpt á pípur 45mm, sjá skýringamynd).
- Mesti vatnshiti að slaufum er 45°C. Mesti bakrásarhiti er ~ 35°C við -15°C útihita.
- Hitastýring er frá hitanema í hverju herbergi sem stýrir mótorkloka í deiligind fyrir viðkomandi herbergi. Hitanemi í herbergjum er staðsettur í ca. 1,5m hæð og a.m.k. 0,5m frá næsta vegg.
- Þrýstiprófa skal gólfagnir áður en stept er með 6 bar í 24 tíma án þess að þrýstingur falli.
- Hafa skal 6 bar þrýsting á lögnum á meðan að stept er.
- Fjarlægð frá sökkli að gólfögnum er 100mm nema annað komi fram á teikningum.
- Öll mál í mm nema annað komi fram á teikningum.

Gólfhitalögn framrennsli: \_\_\_\_\_  
Gólfhitalögn bakrennsli: \_\_\_\_\_

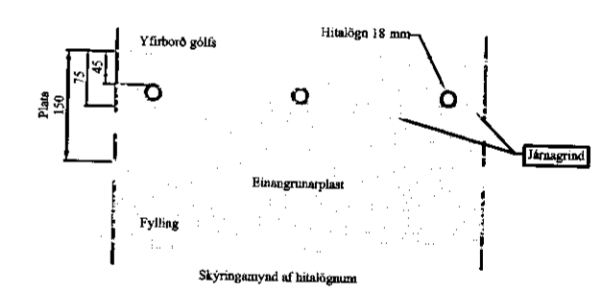

VERK:	Hrosshagi 3 - Hesthús 801 Bláskógabyggð	TEIKN NR.:	560
HLUTUR:	Lagnir Gólfhitalagnir ( yfirlitsmynd )	KVAÐI:	1:75
DAÐUR:	03.11.11	BYGGI:	Bláskógabyggð
		REK:	01 094
Bent Larsen Fróðason Fells koti 2 801 Bláskógabyggð Símar: 844-7699 - 486-8855 E-mail: bentlarsen77@hotmail.com			