



**MÖTTEKID**  
 15. DES. 2011  
 Gæðingafulltrúi uppov. Ámessýslu og Flóahfr.

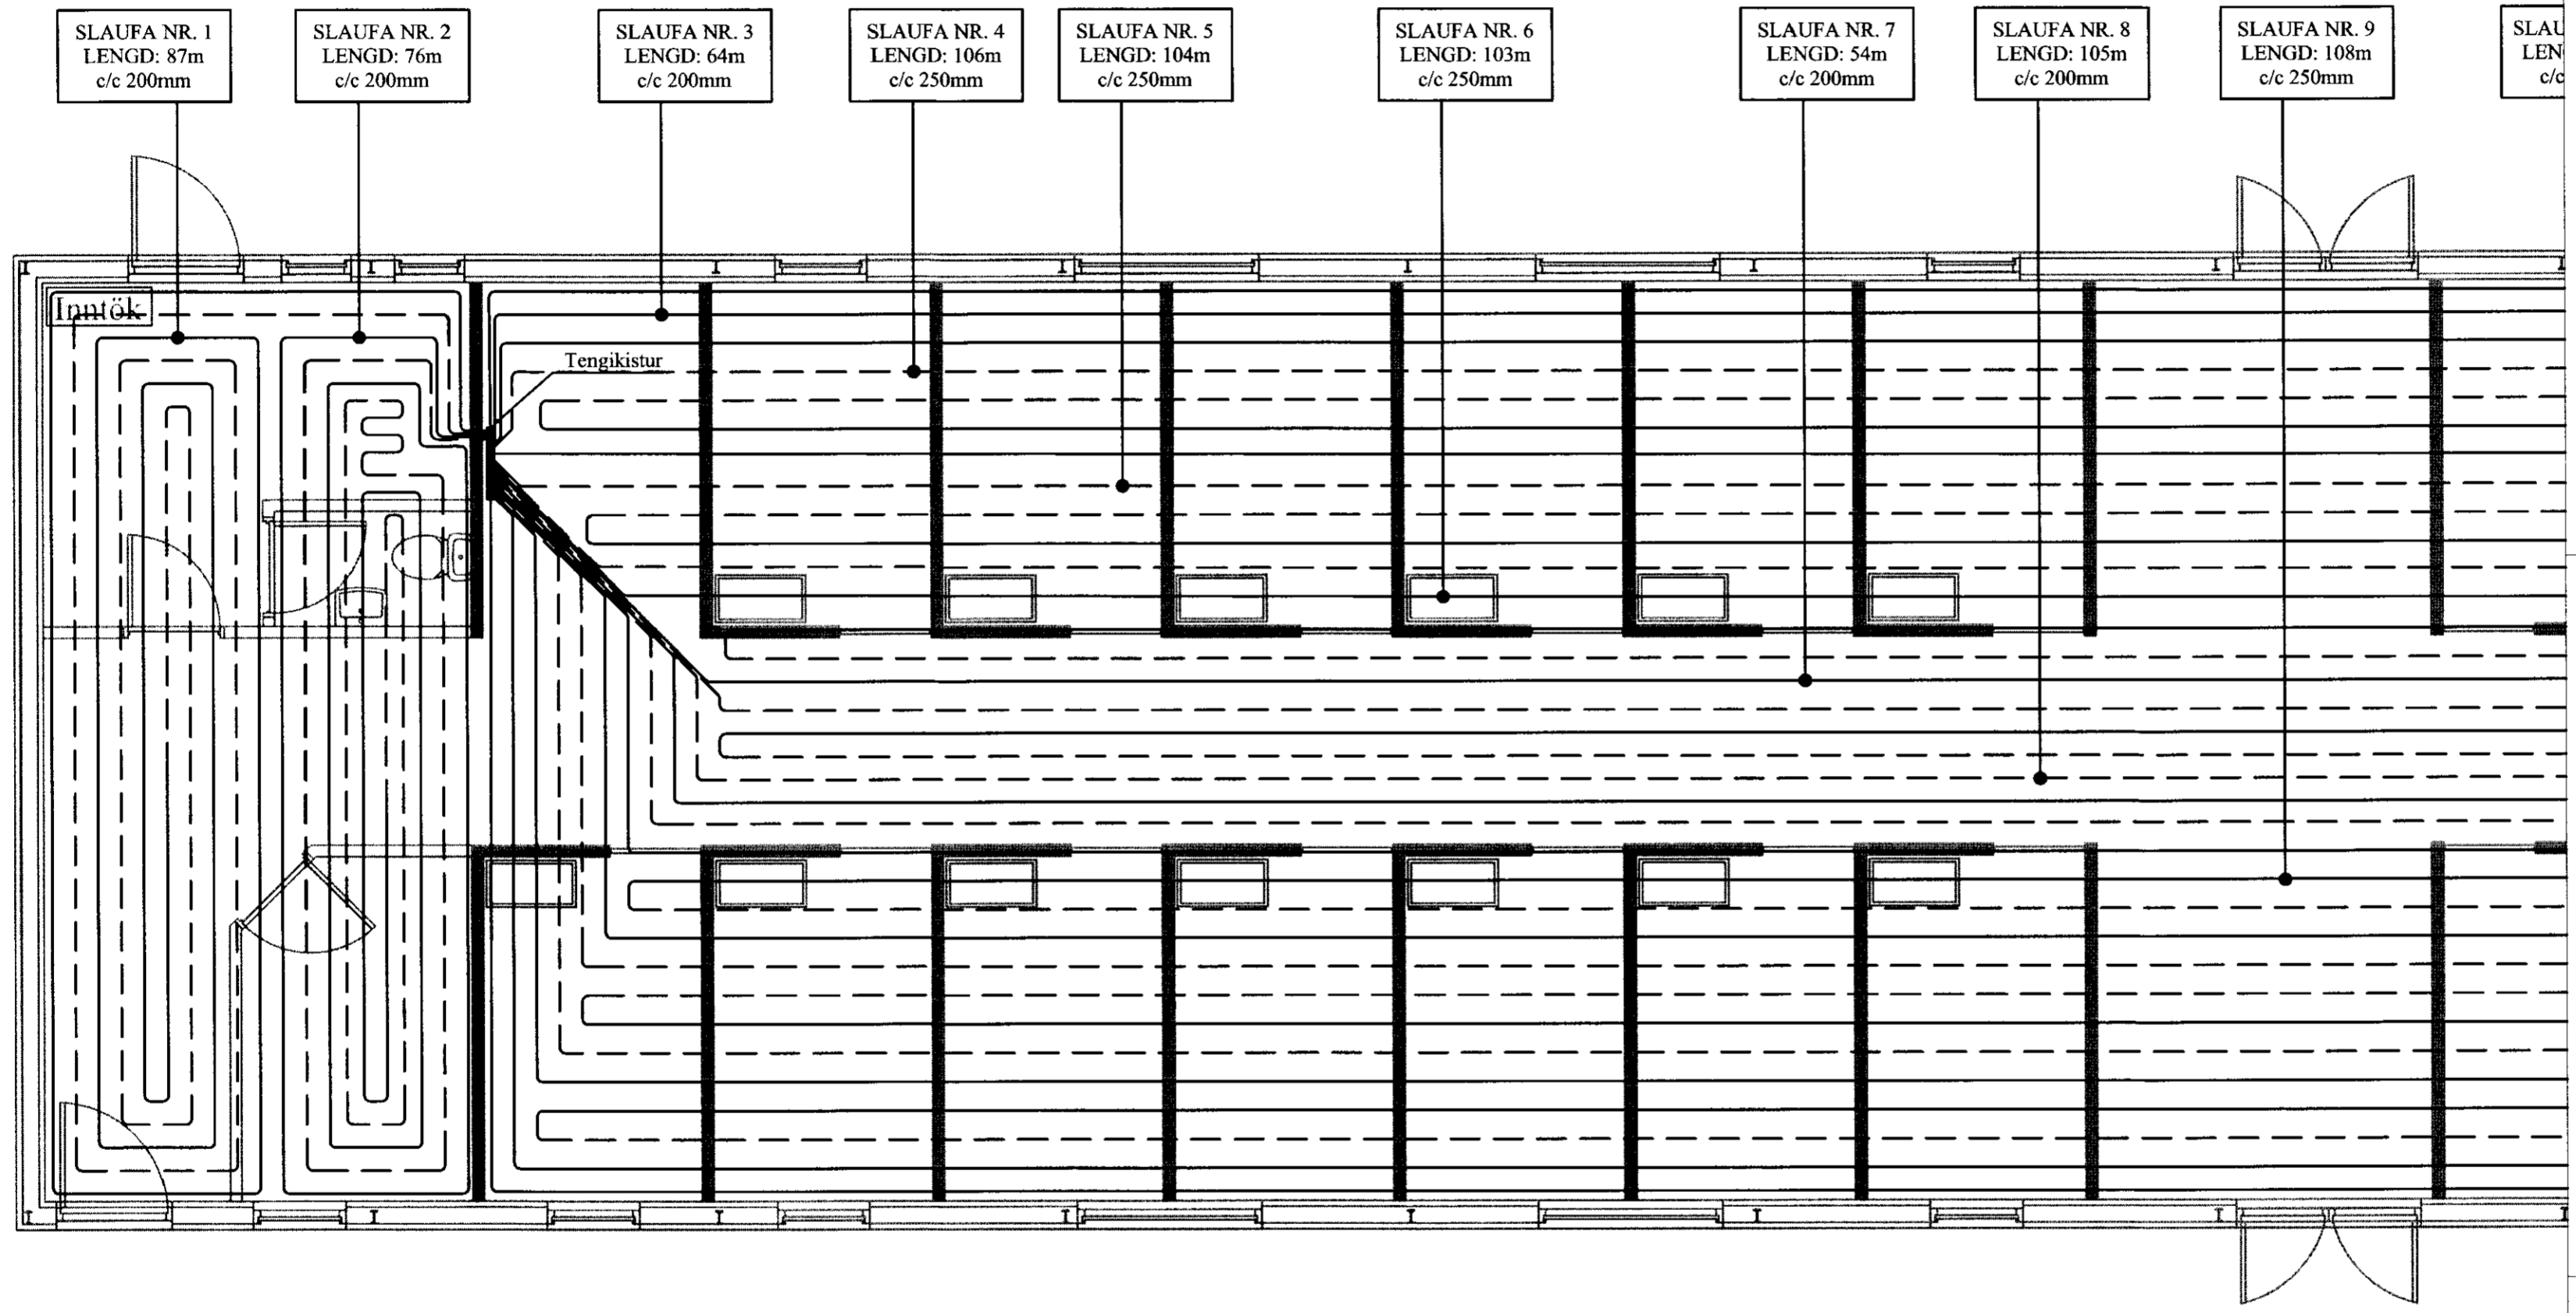

- Skýringar:**
- Allar lagnir séu í samræmi við gildandi reglugerðir og ÍST 67.
  - Lagnaefni: 20 mm PE-X með súrefniskápu eða sambærilegt, c/c 200 og 250mm steipt í plötu (dýpt á pípu 45mm, sjá skýringamynd).
  - Mesti vatnshiti að slaufum er 45°C. Mesti bakrásarhiti er ~ 35°C við -15°C útihita.
  - Hitastýring er frá hitanema í hverju herbergi sem stýrir mótrolka í deiligrind fyrir viðkomandi herbergi. Hitanemi í herbergjum er staðsettur í ca. 1,5m hæð og a.m.k. 0,5m frá næsta vegg.
  - Þrýstiprófa skal gólflagnir áður en steipt er með 6 bar í 24 tíma án þess að þrýstingur falli.
  - Hafa skal 6 bar þrýsting á lögnum á meðan að steipt er.
  - Fjarlægð frá sökklí að gólfögnum er 100mm nema annað komi fram á teikningum.
  - Öll mál í mm nema annað komi fram á teikningum.

Gólfhitalögn framrennsli: \_\_\_\_\_  
 Gólfhitalögn bakrennsli: - - - - -

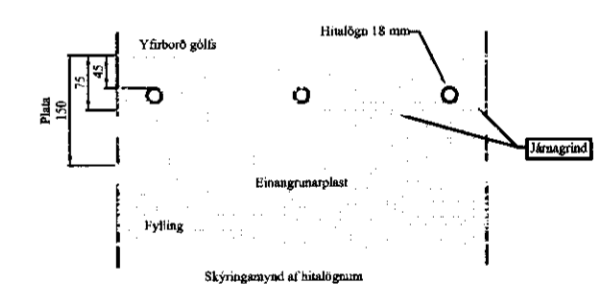

<b>VERK:</b> Hrosshagi 3 - Hesthús 801 Bláskógabyggð	<b>TEIKN NR.:</b> 561
<b>BLAÐE:</b> Lagnir Gólfhitalagnir	<b>KVÆÐI:</b> 1:50 <b>TEIKN:</b> BL
<b>DÁÐS:</b> 03.11.11	<b>SAMM:</b> Þórunn Viglundsson 040346-2009
<b>NR:</b> 01 094	
Bent Larsen Fróðason Fellskoti 2 801 Bláskógabyggð Símar: 844-7699 - 486-8855 E-mail: bentlarsen77@hotmail.com	