
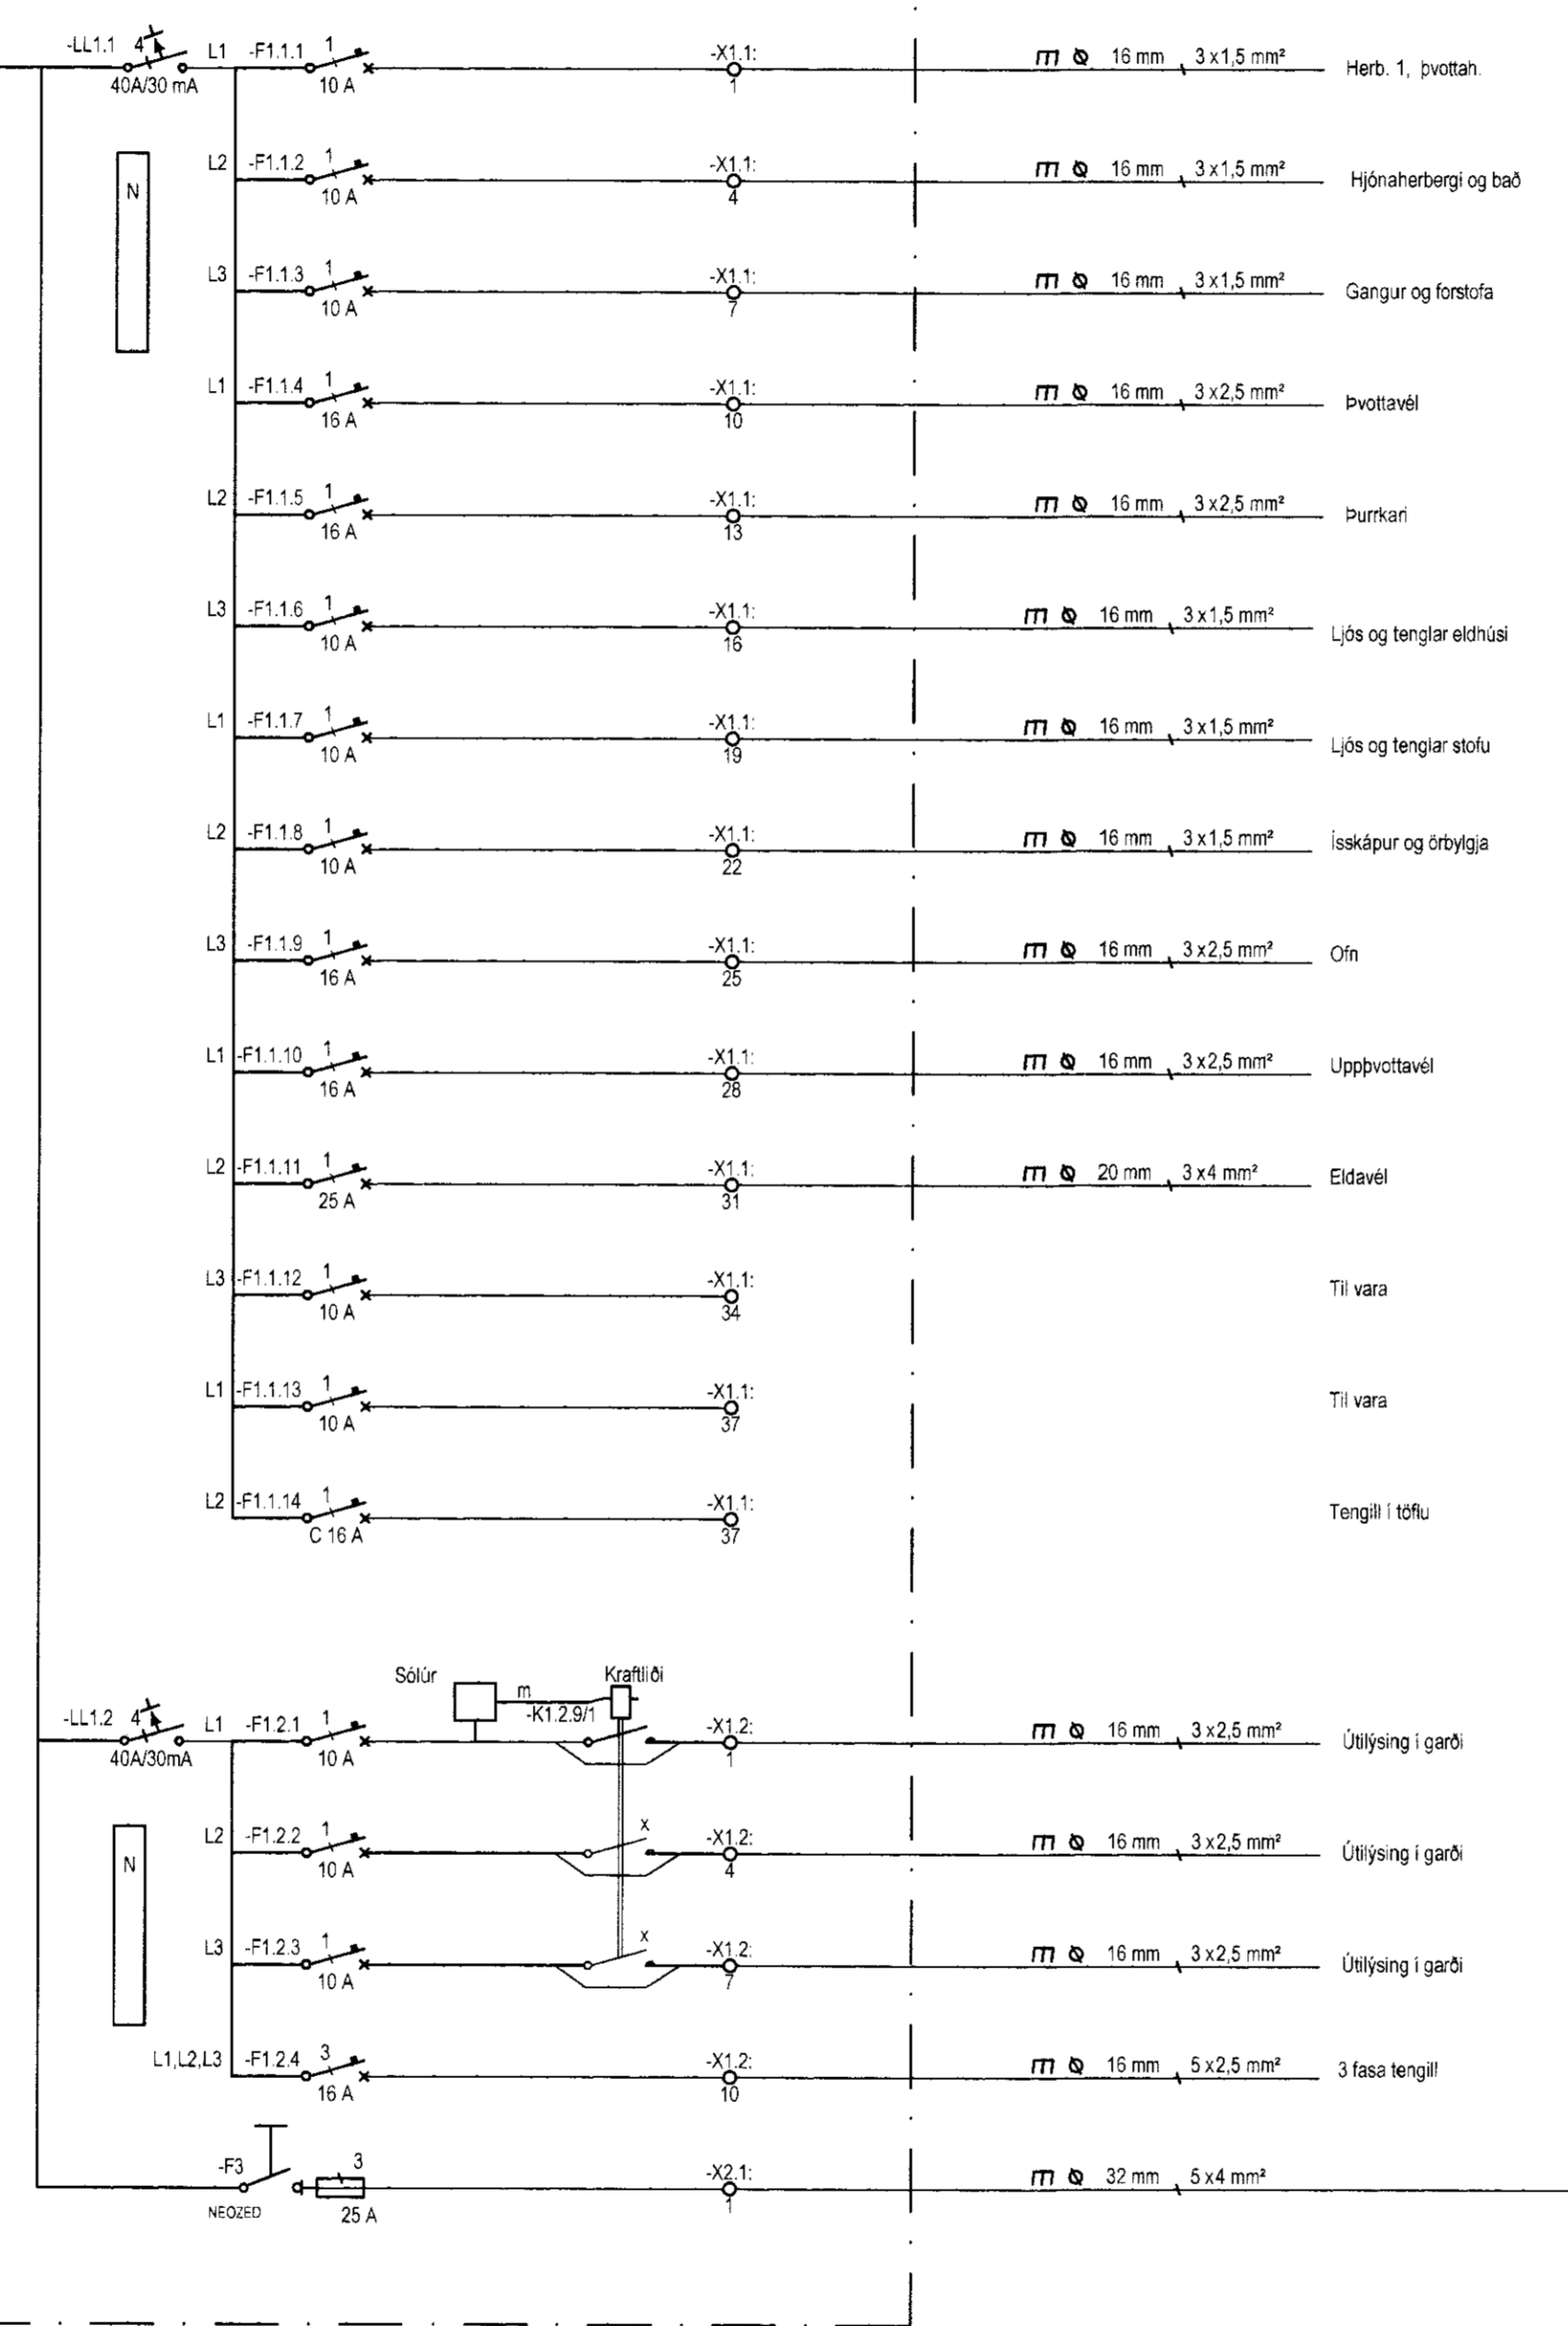


MOTTAFID  
19 JULI 2012  
Byggingafluttun  
Byggingafluttun og Flóahættisfræðsla


Greinitafla +T1.0

TN-C-S

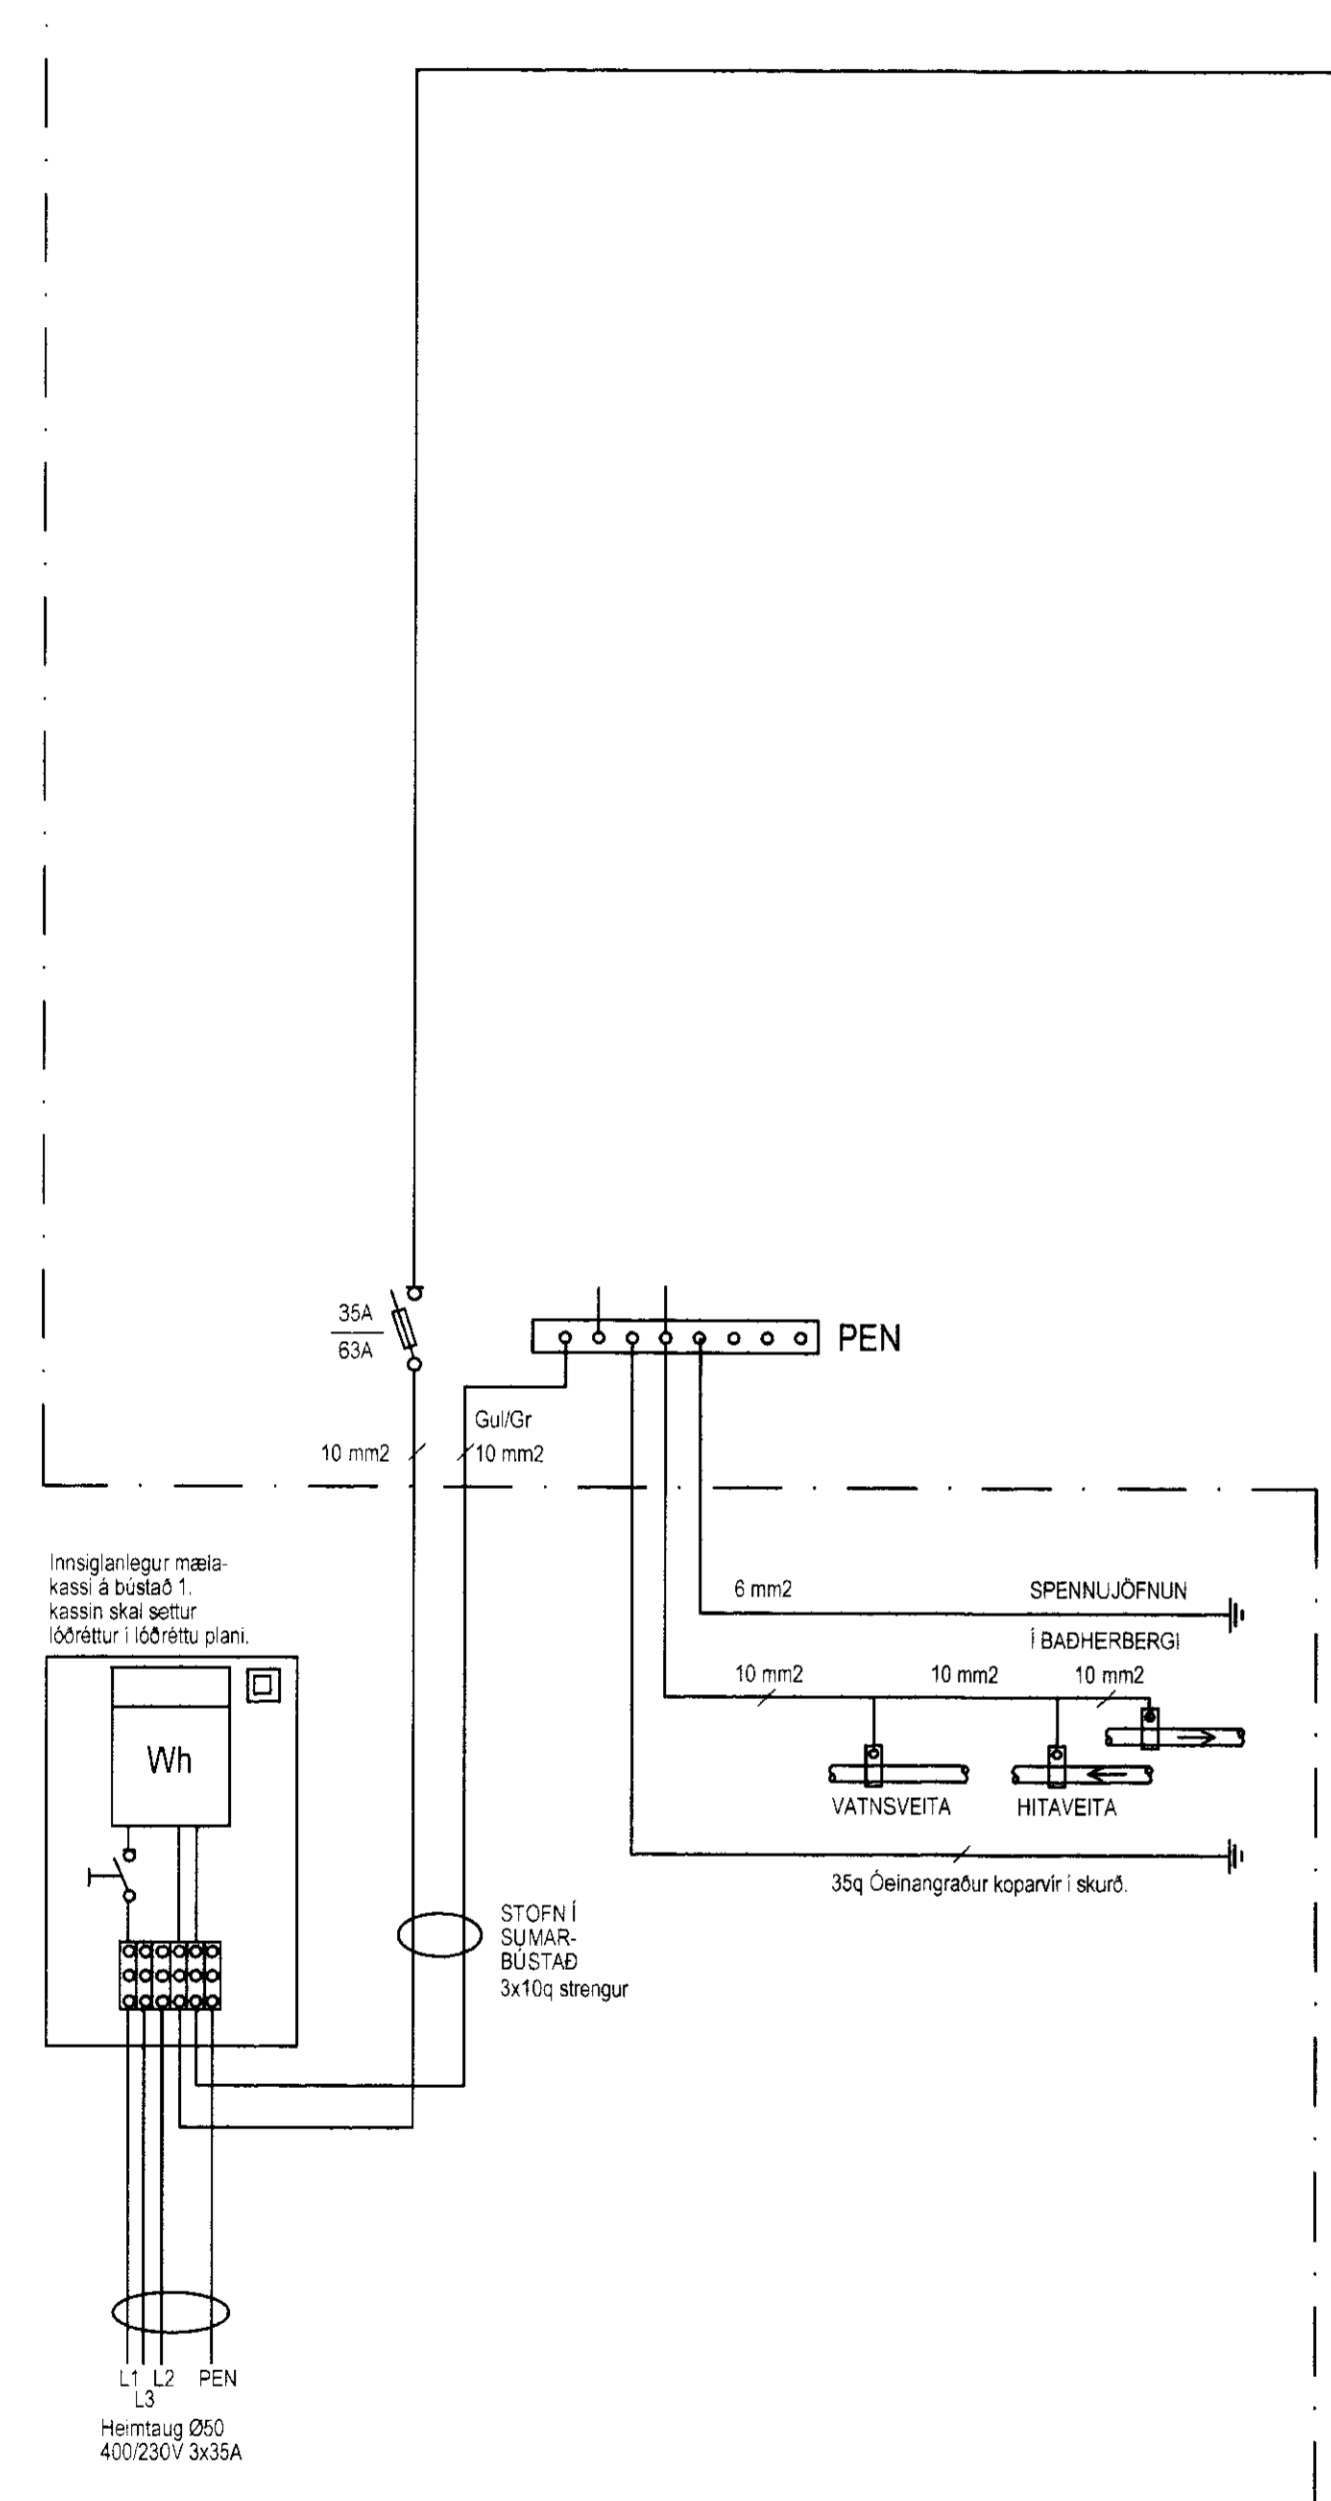

Greinitafla +T1.1

TN-C-S

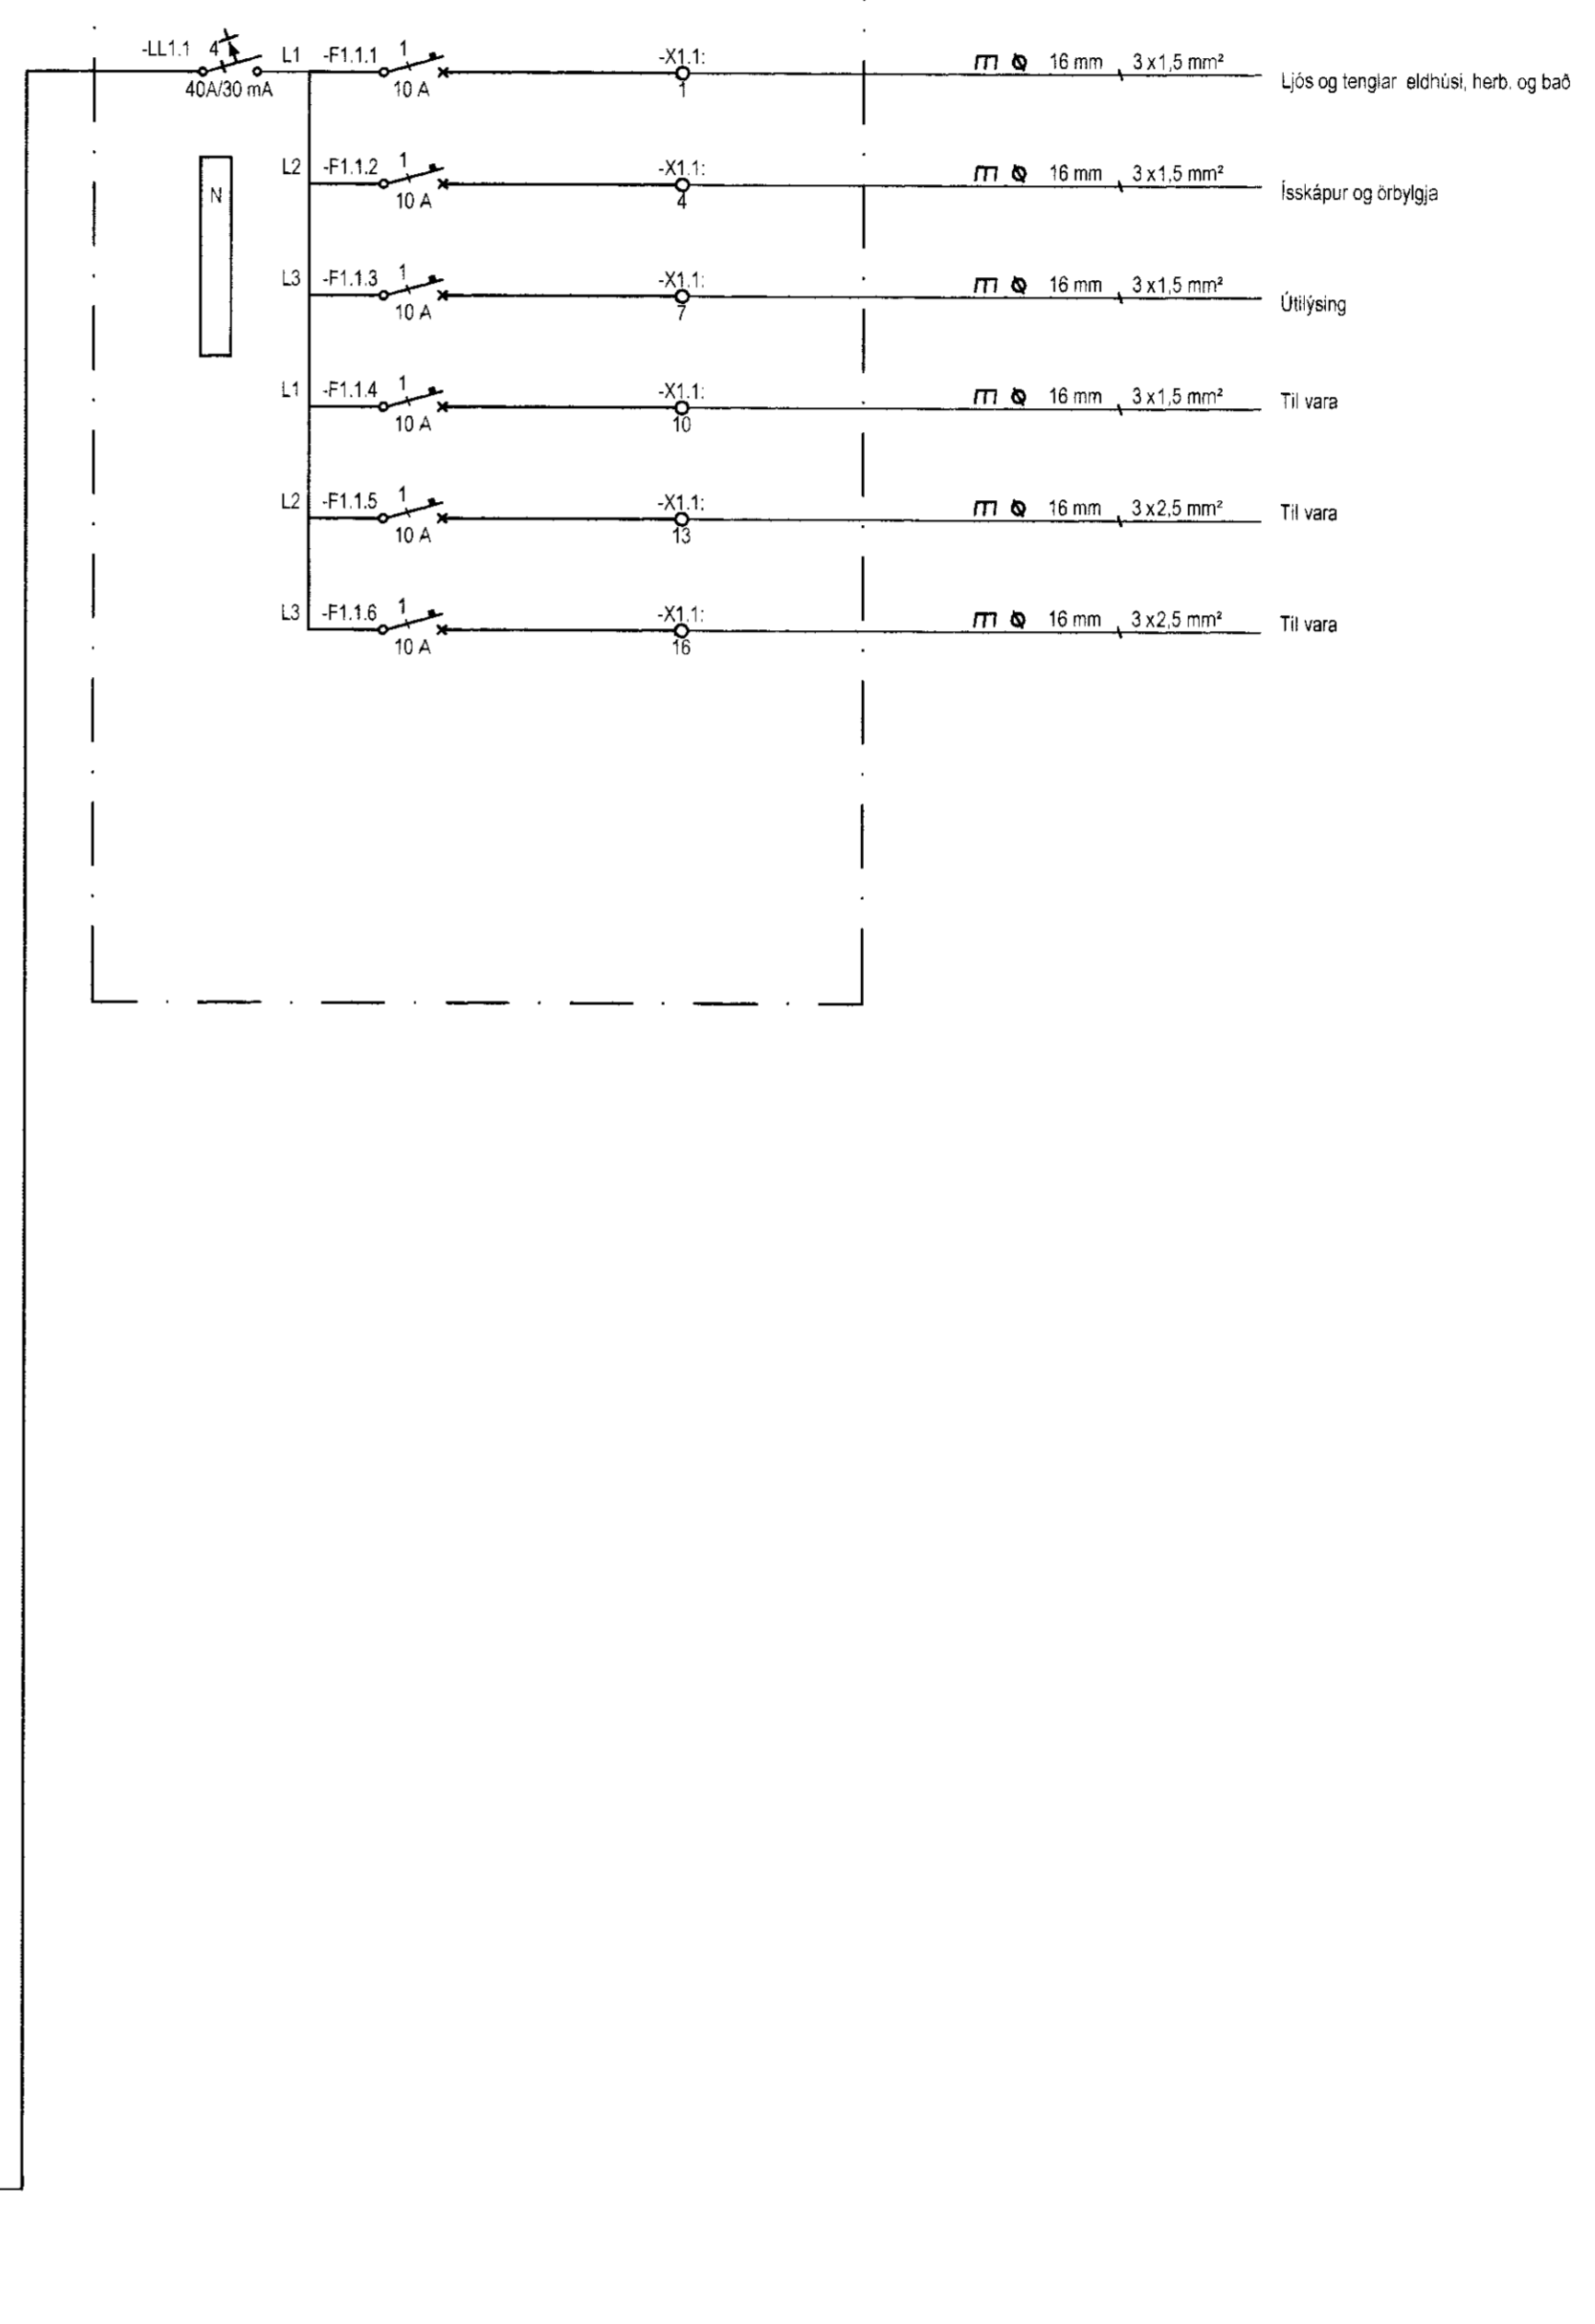

BEI.	DAEIL	ÚTGAUFERILL	DESMANNSBEIÐRÁUN	SKRIFA


**EFLA**  
CONCRETE ENGINEERING  
Tel: +354 422 6000 www.effla.is

**Sumarhús**  
Hlíðarholt 5  
801 Selfoss, dreifbýli

Raflagnir  
Einlínunmyndir

REKENDUR	DRÖGMAÐUR	DRÖGVAÐUR	JTH
3393-003	A1	DRÖGVAÐUR	JTH
xx1101	DRÖGVAÐUR	DRÖGVAÐUR	DRÖGVAÐUR

DAEIL: 30.11.2012  
SKRIFA: A

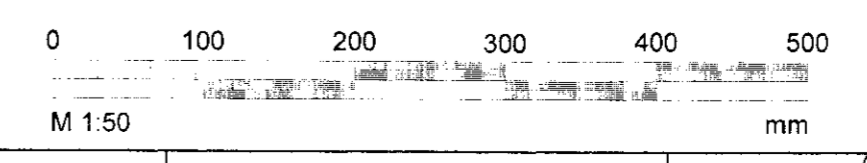

T:\801\Húshættisfræðingur\Húshættisfræðingur\3393\3393\_003\_001.dwg