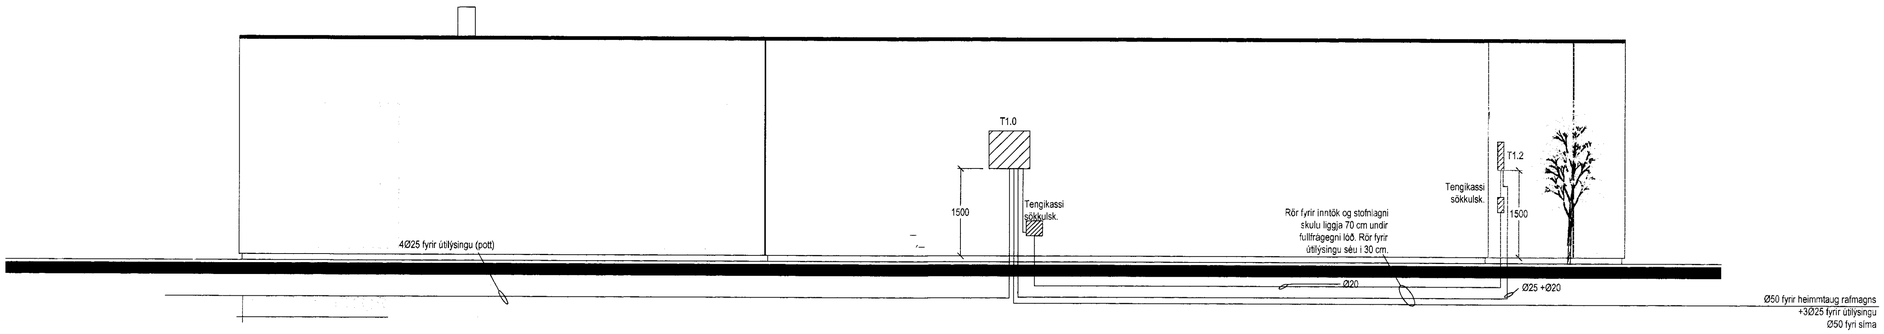

MÓTTEKIÐ
19 JÚLÍ 2012
Byggingarfulltrúi | Umhverfis- og Eignastýr. og Fleahr.

ADALHÖNNUÐUR

ÚTG.	DAGS.	ÚTGÁFUFERILL	HANNAÐ	TEIKN.	YFIRF.
—					—
—					—
—					—
—					—
—					—
—					—
—					—
—					—
—					—

—

EFLA
VERKFRÆÐISTOFA
Sími: 412 6000 www.efla.is

Sumarhús

Hlíðarholt 5
801 Selfoss, dreifbýli

Raflagnir
Snið

—

TEIKNINÚMER	BLAÐSTÆRÐ	HANNAÐ:	JTh	—
3393-003	A1	TEIKNAÐ:	JTh	—
xx0501		YFIRFARIÐ:	DeS	—
DAGS.	MÆLIKVARÐI			ÚTGÁFA
30.06.2012	1:50			A

SAMÞYKKT:

Kennitala:

0 100 200 300 400 500
M 1:50 mm

T:\801\Hlíðarholt 5\rafkerfi og lýsingartæki\Almennar teikningar\3393-xx05.dwg