


GRUNNMYND 1:50

MÖTTERID
27. AUG. 2013
Byggingafræðingur
Einar Þórunnsson

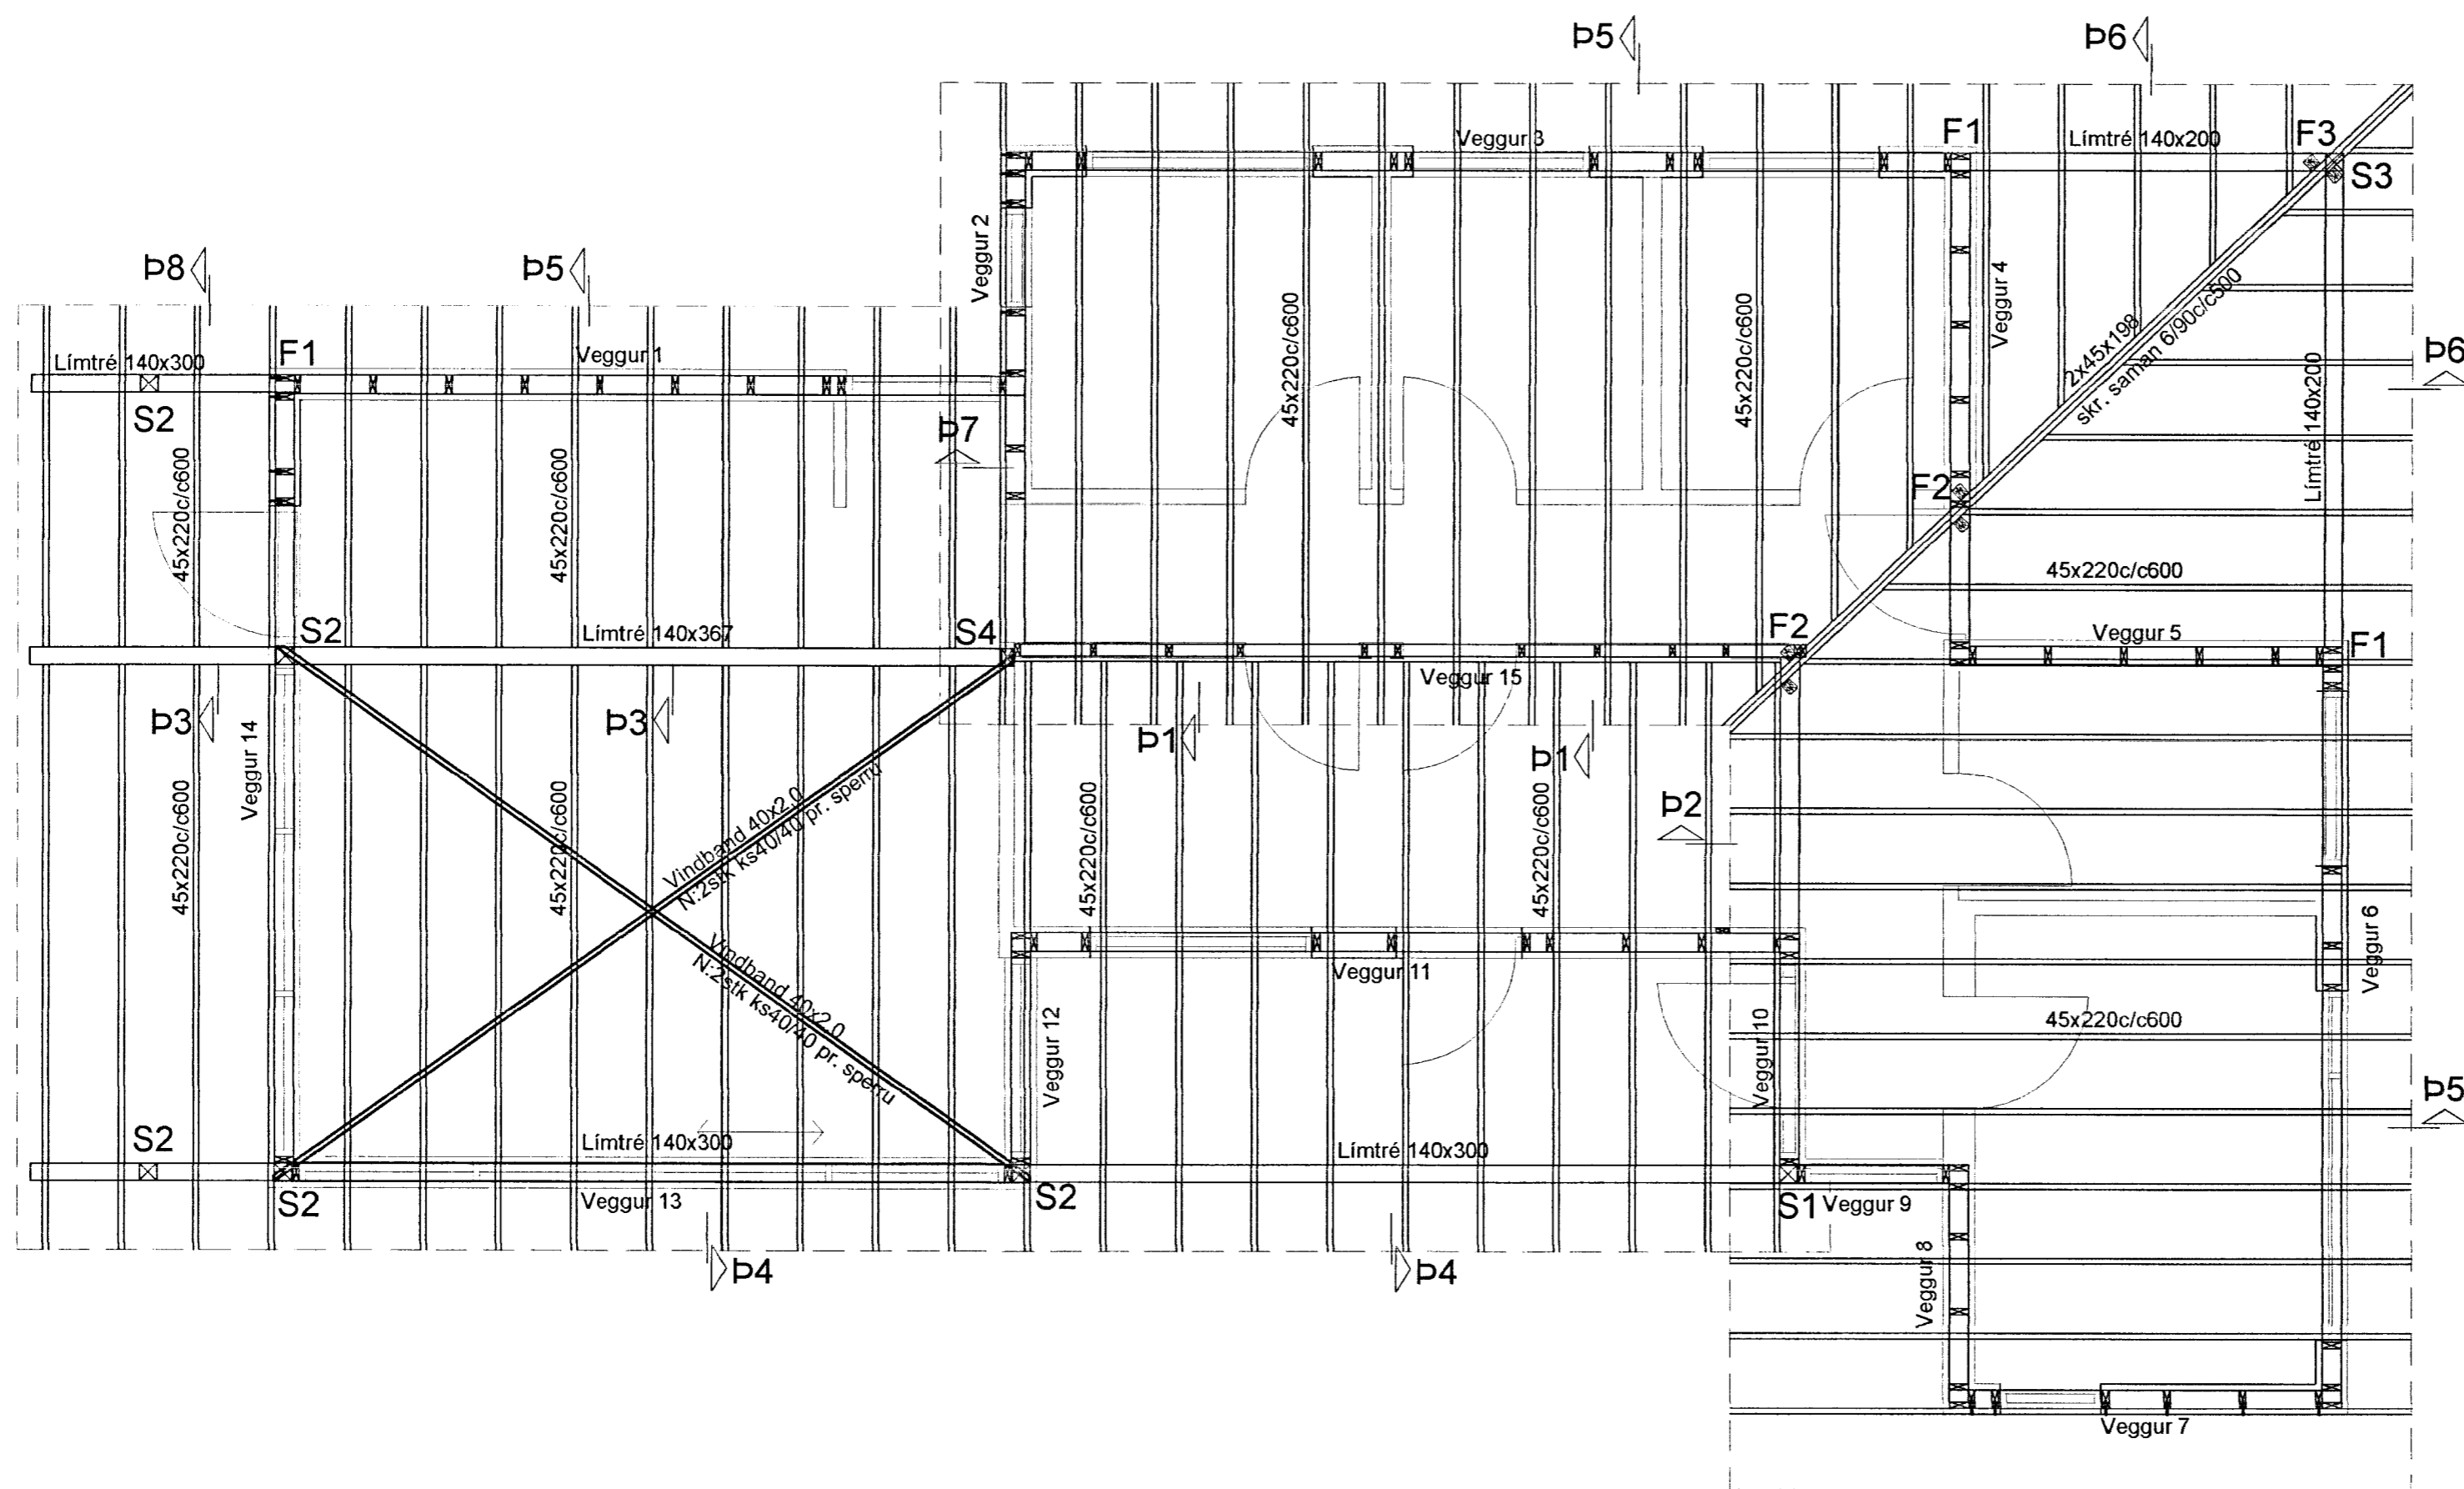

Sjá snið og skýringar á bl. B102 og B103

Breytingar			HLÍÐARHOLT 7 – SUMARHÚS	HBS T HS S
Nr.	Dags.	Nafn		
			Verkfræðistofa Þráinn & Benedikt Laugavegi 178, 105 Rvk. Sími: 553 1770, 568 7775, Fax: 568-7701 Netfang: verkfrædistofa@verkfrædistofa.is	M 1:50 Nr. B101
			Burðarvirki yeggir og Þak <i>Einar Þórunnsson</i> Áritun aðalhönnuðar:	Dags. Júní '13 090638-4839 080149-3609 <i>Einar Þórunnsson</i>