



4 SNEIÐING C-C
1:100

3 SNEIÐING B-B
1:100

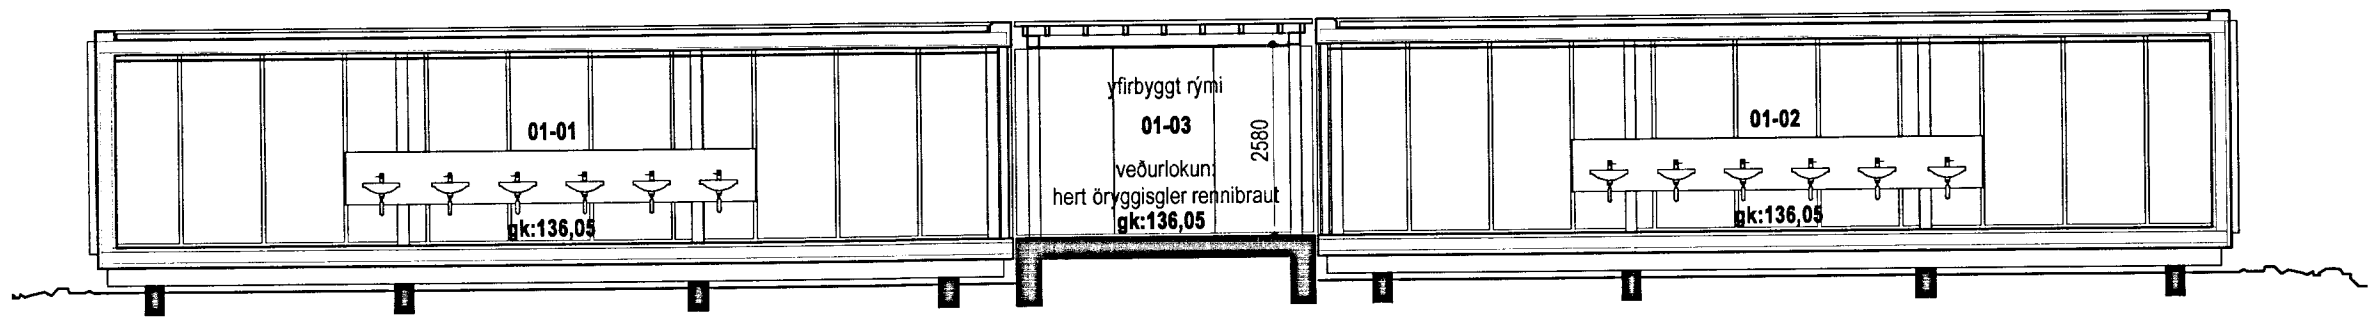

2 SNEIÐING A-A
1:100

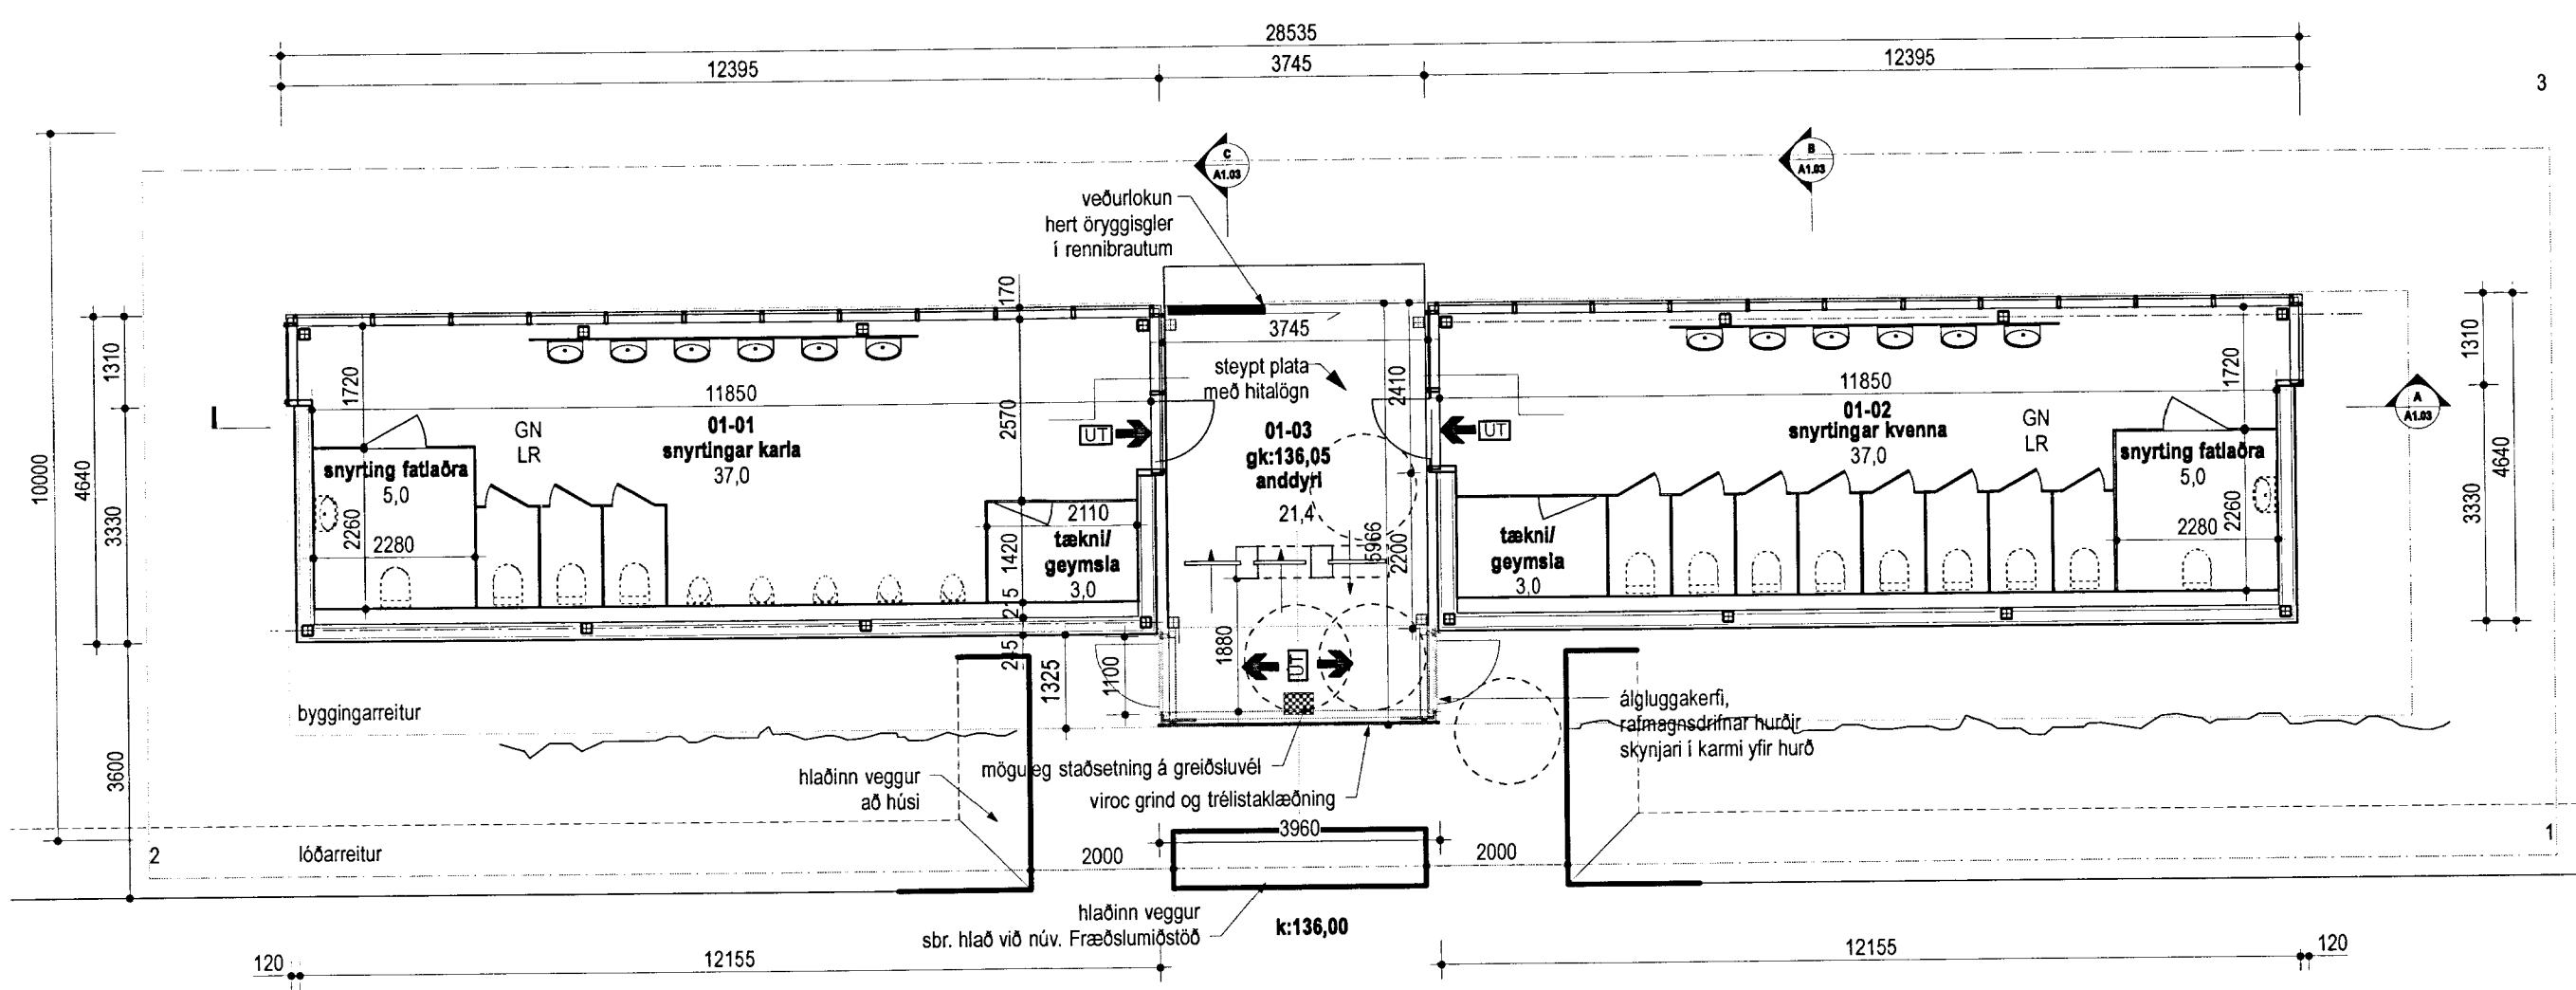

1 GRUNNMYND
1:100

SAMPYIKT
24 MAI 2013
Arni Kjartansson
Fræðslumiðstöð umhv. Árnessýslu og Flóah.

- Arni Kjartansson arkitekt FAI kt: 040352-3099
- Bæring Bjarnar Jónsson arkitekt FAI kt: 020464-5509
- Jóhannes Þórðarson arkitekt FAI kt: 121057-6039
- Sigbjörn Kjartansson arkitekt kt: 121258-2269
- Sigurður Halldórsson arkitekt FAI kt: 100857-2009

FRÆDSLUMIÐSTÖÐ VIÐ HAKIÐ ÞINGVELLIR - ÁRNESÝSLA

ENDURBÆTUR - SNYRTINGAR

GRUNNMYND SNEIÐING		AÐALUPPDRÁTTUR	
Breyting:	Teikn.nr.:	GLÁMA-KIM	
A1.01			
Útgáfud.: 24.04.2013	Mkv.: 1:100	Arkitektar Laugavegi 164 ehf, 105 Reykjavík t: 530-8100, f: 530-8101, kt: 540 496 2739 glamakim@glamakim.is, www.glamakim.is	
Verknr.: 2051178	Teikn. ÖM	Yfirf. -	

TEKNINGU ÞESSA MÁ EKKI AFRITA MÈD NERNUM HÆTTI AD HLUTA TIL EDA I HELD AN SKRIFLEGS LEYFIS HÖFUÐAR