



Hinnel Binarnay

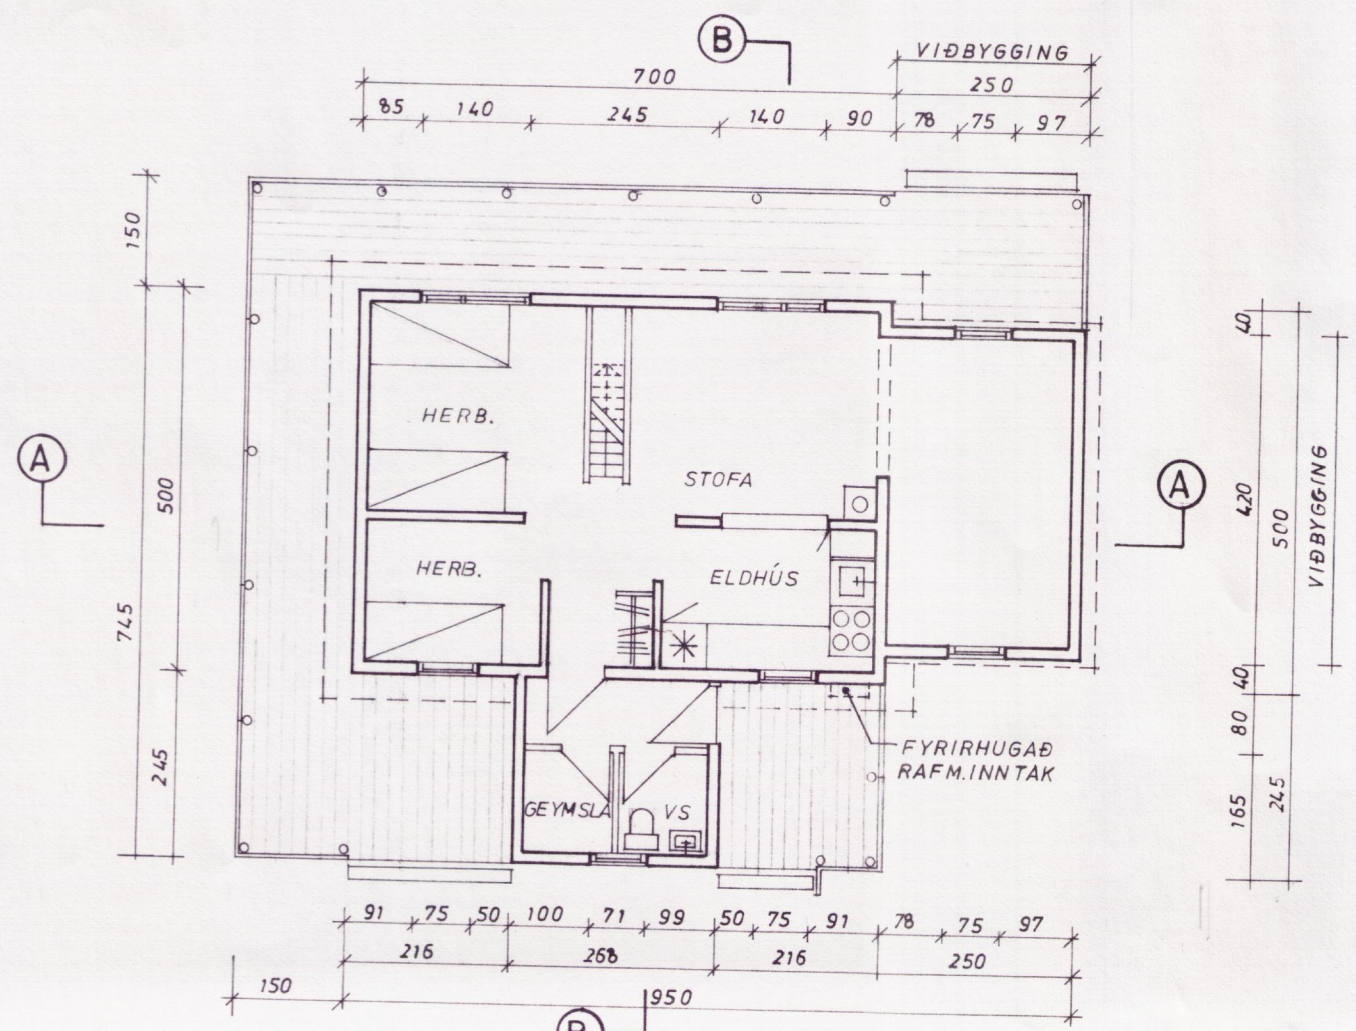


GRUNNMYND 1:100


STÆÐIR BRÚTTO :		
	M ²	M ³
FYRIR BREYTINGU	41,6	145
EFTIR BREYTINGU	52,1	170
MISM. SAMT.	10,5	25

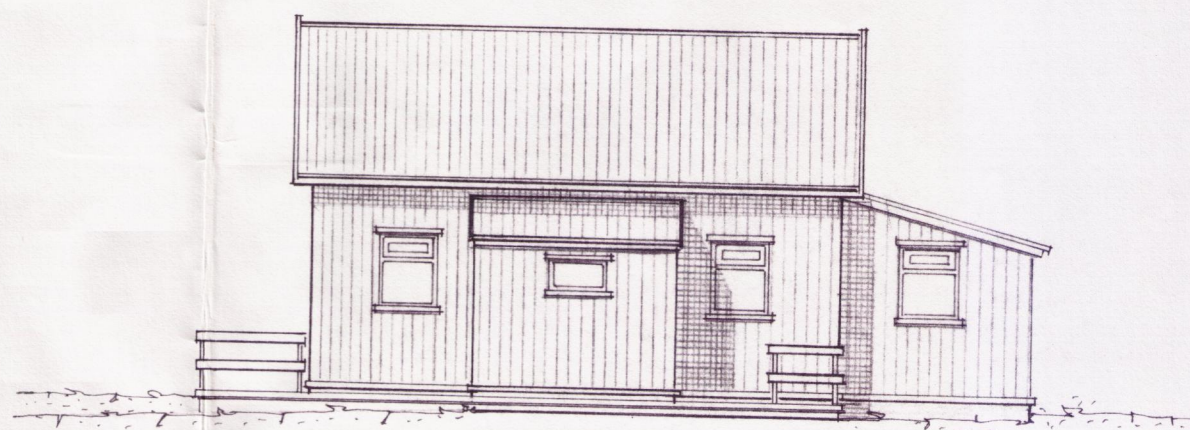


ÚTLIT NORÐ-AUSTUR 1:100

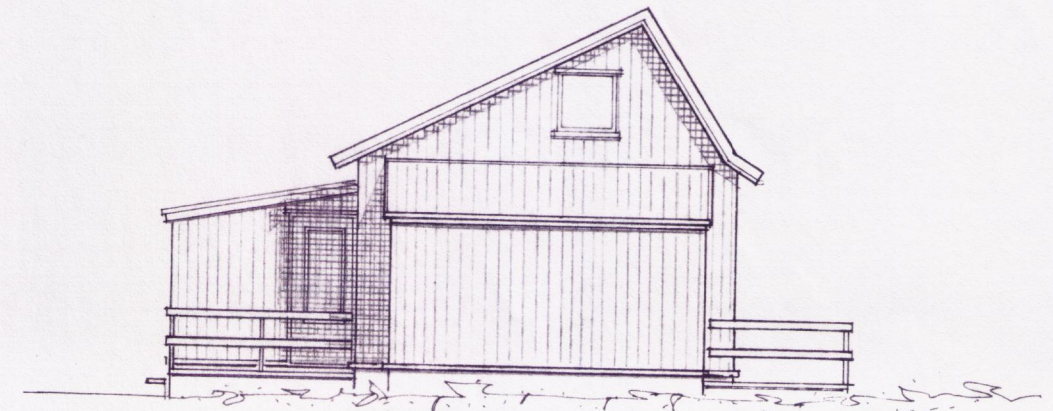


ÚTLIT NORÐ-VESTUR 1:100

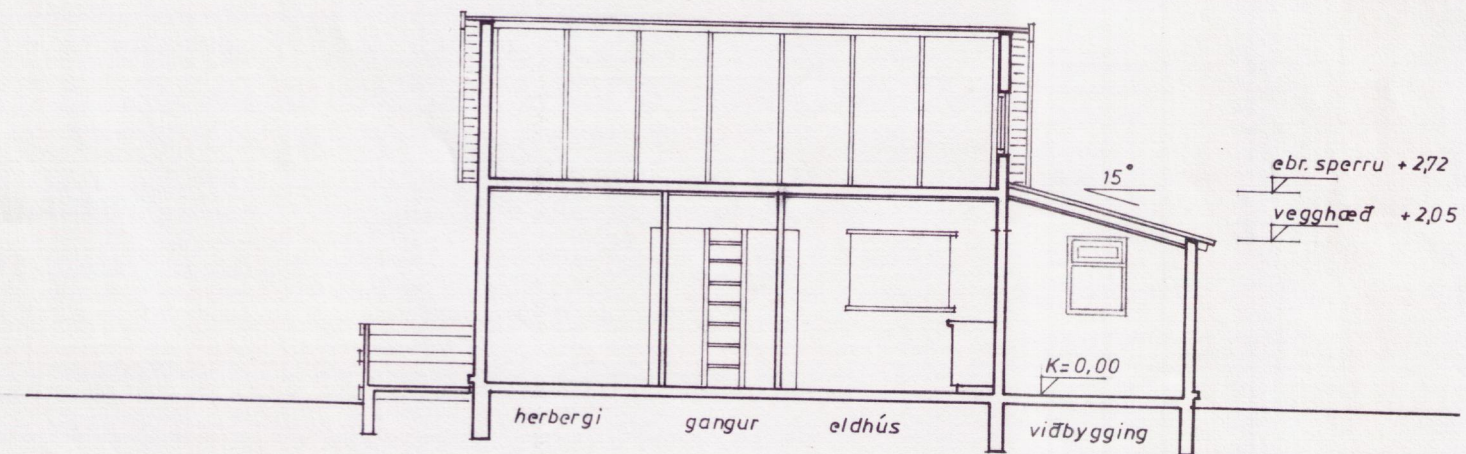


SNEIÐING A-A 1:100

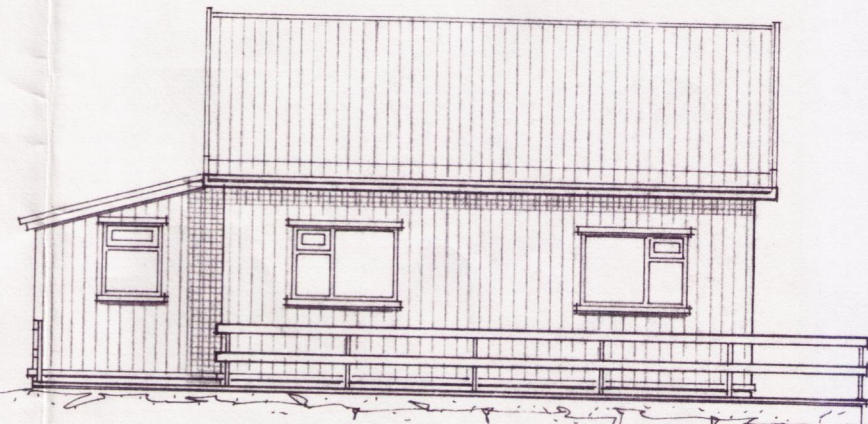

ÚTLIT SUÐ-VESTUR 1:100

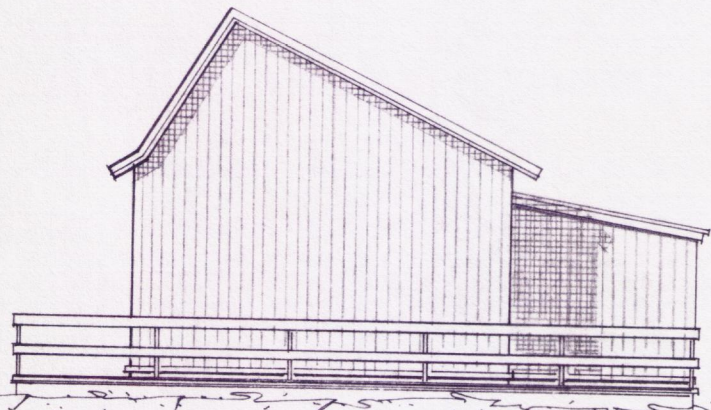

ÚTLIT SUÐ-AUSTUR

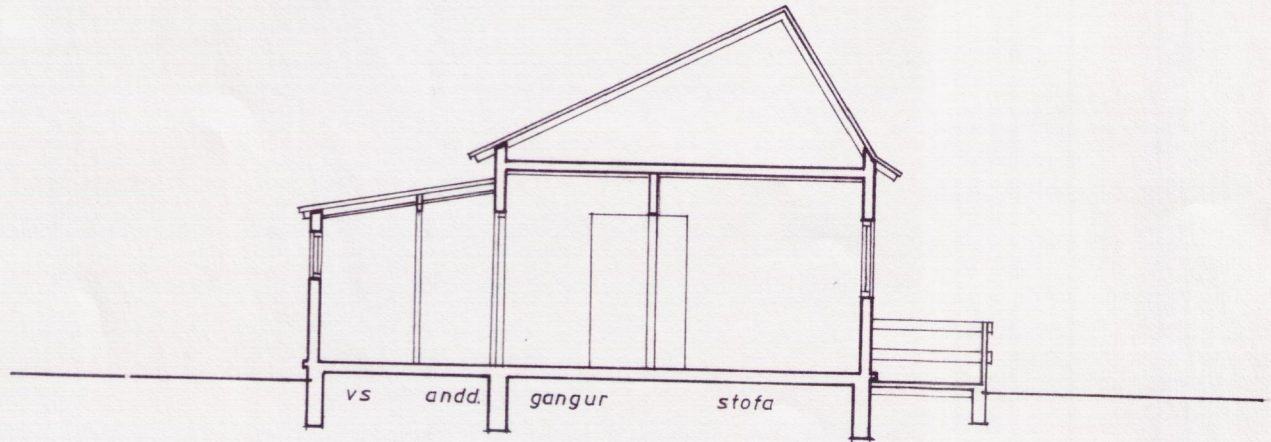

SNEIÐING B-B 1:100

HESLILUNDUR 6 SUMARBÚSTAÐUR VEIÐILUNDI-ÞINGV. 05.001

TEIKN. SAMKV. UPPMÆLINGU - TILLAGA AÐ STÆKKUN	DAGS.	JÚNÍ 1989
GRUNNMYND - SNEIÐINGAR - ÚTLIT	KVARDI	1:100
GUÐMUNDUR ÞÓR STEINÞÓRSSON ARK. FAÍ	HANNAÐ	GÞS
	TEIKNAD	II