

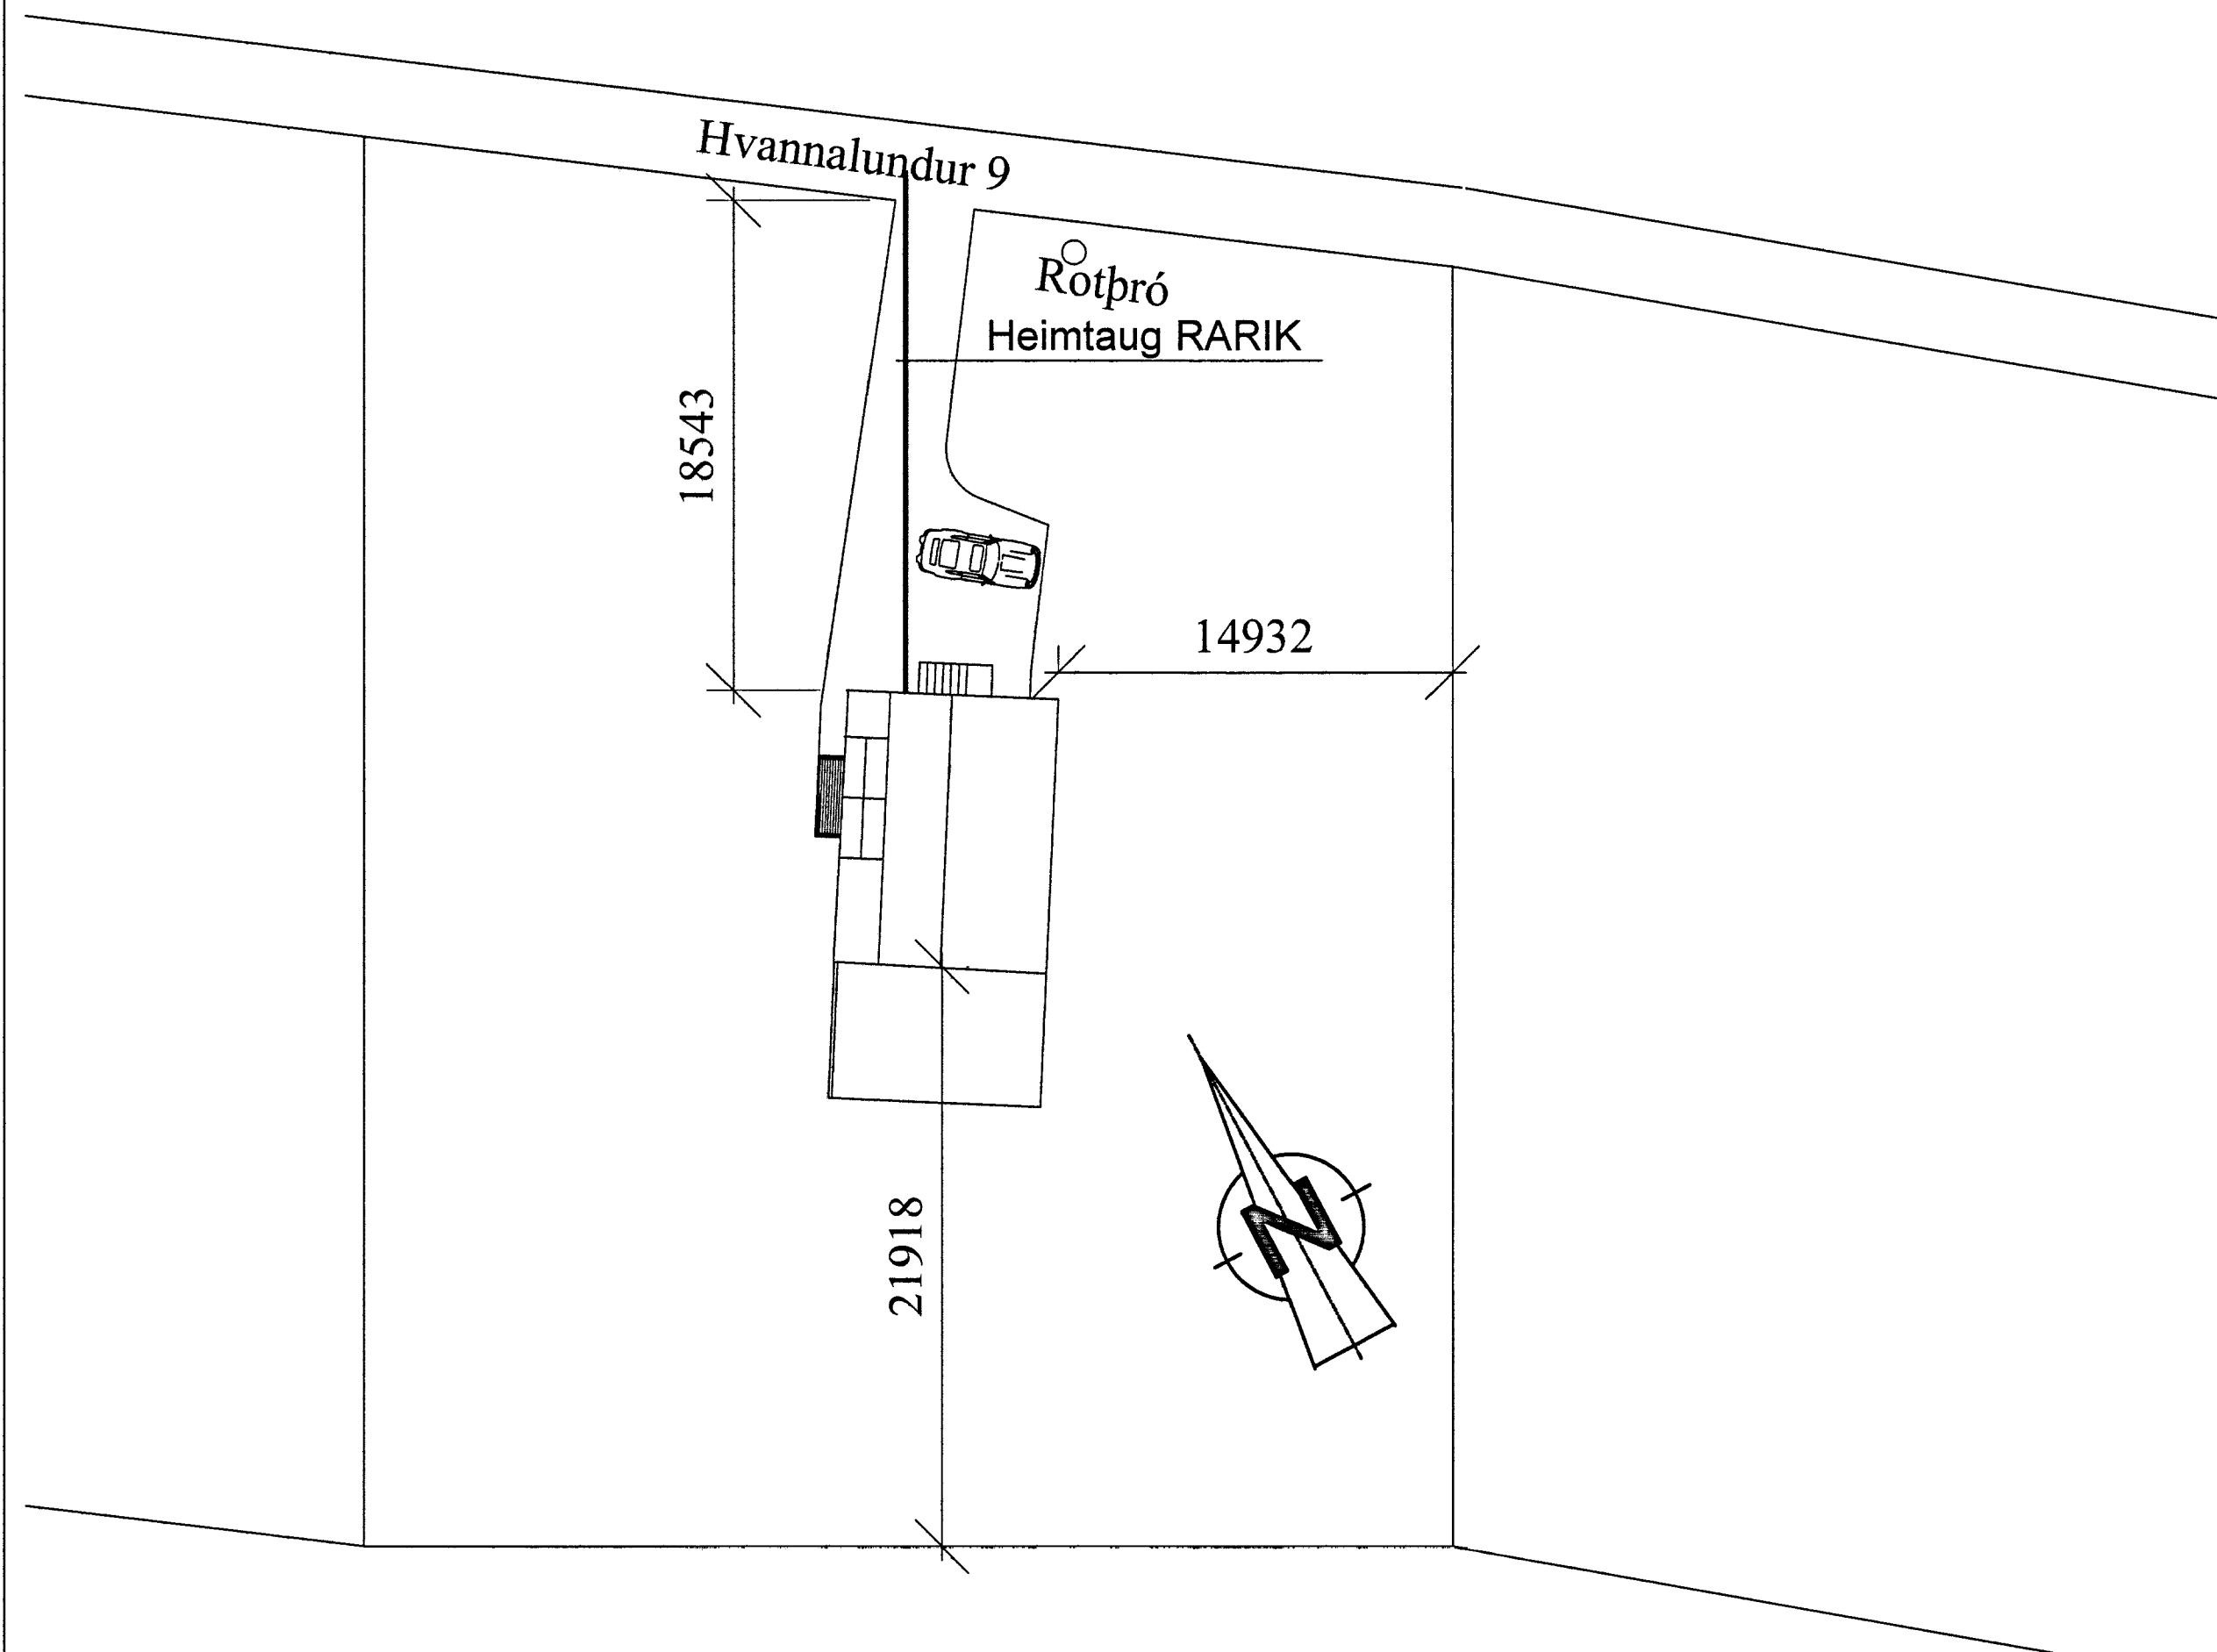


MOFFERID
25 JUNI 2013
Byggingalaunir í sýni. Arnesvissu og Flokki

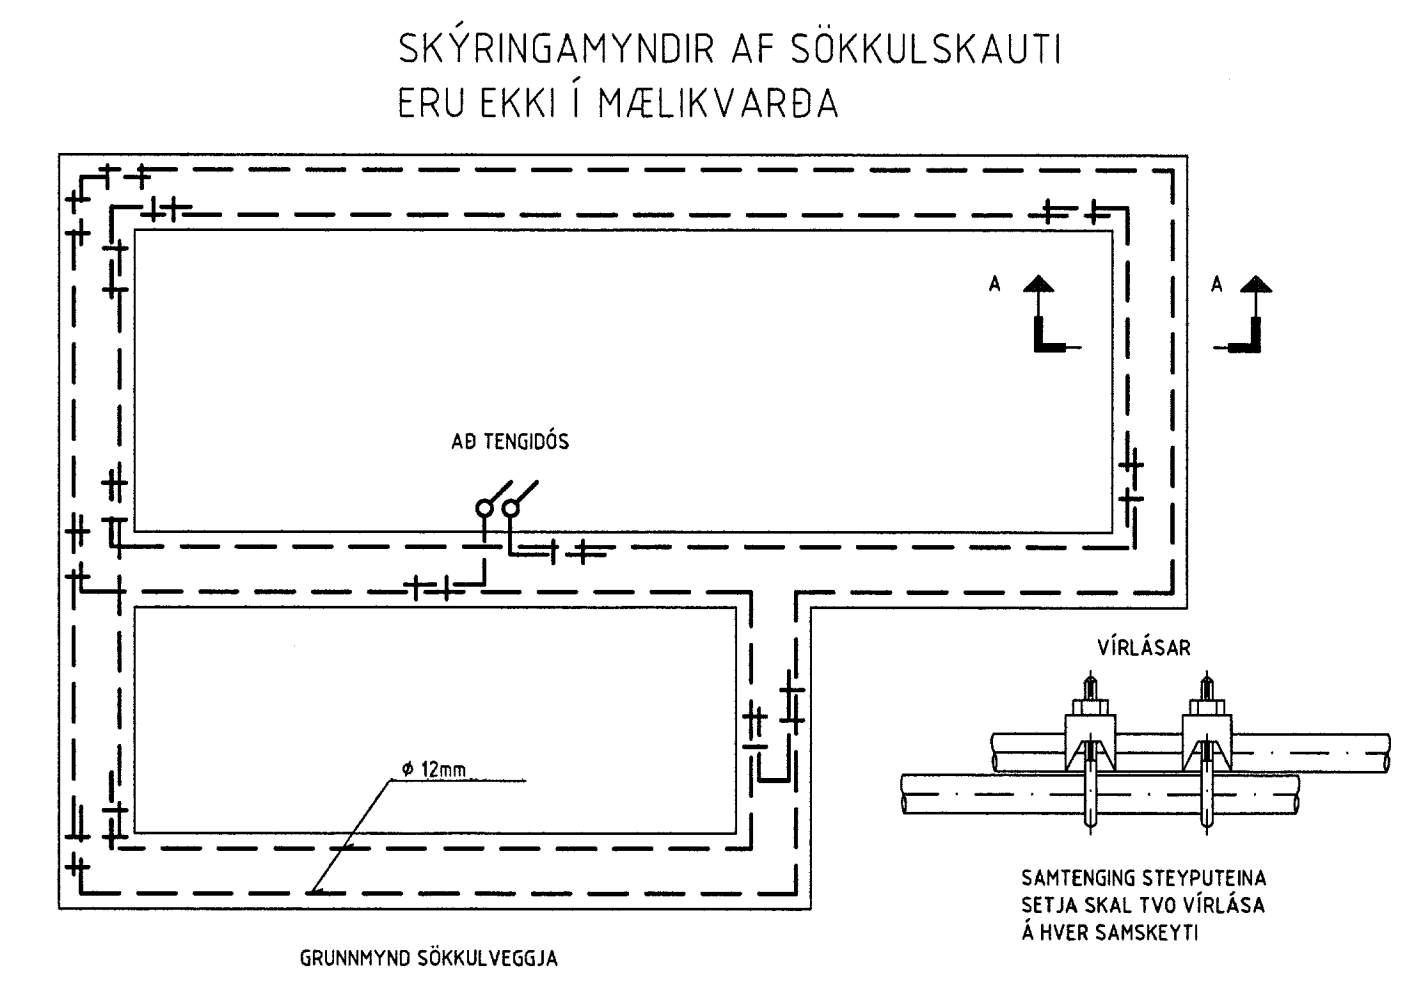

ALMENNAR SKÝRINGAR
Hæð rofa skal vera 110 cm.
Hæð tengla skal vera 20 cm.
Mátstraumur rofa skal vera 10 A.
Mátstraumur tengla skal vera 16 A.
Pipur séu \varnothing 16 mm og vír 1,5 mm².
Allar tagnir skulu vera samkvæmt reglum Rafmagnseftirlits Ríkisins.

- ⊕ Jarðfenging
- ⊕ Tvöfaldur tengill
- ⊕ Einfaldur tengill
- ⊕ Rofi
- ⊕ Veggljós
- ⊕ Lofthljós
- ⊕ Samrofi
- ⊕ Tvöfaldur rofi
- ⊕ Loffnetstengill
- ⊕ Tafla / mælakassi
- ⊕ Krossrofi
- ⊕ Símatengill
- ⊕ Hreyfiskynjari
- ⊕ Reyfiskynjari
- ⊕ Bjalla
- ⊕ Handboði
- ⊕ Drýstirofi
- ⊕ Ljósdeyfir
- ⊕ Rör upp á næstu hæð
- ⊕ Rör niður á næstu hæð
- ⊕ Rör gegnum hæð
- ⊕ Rofi og tengill í sömu hæð (1100 mm)

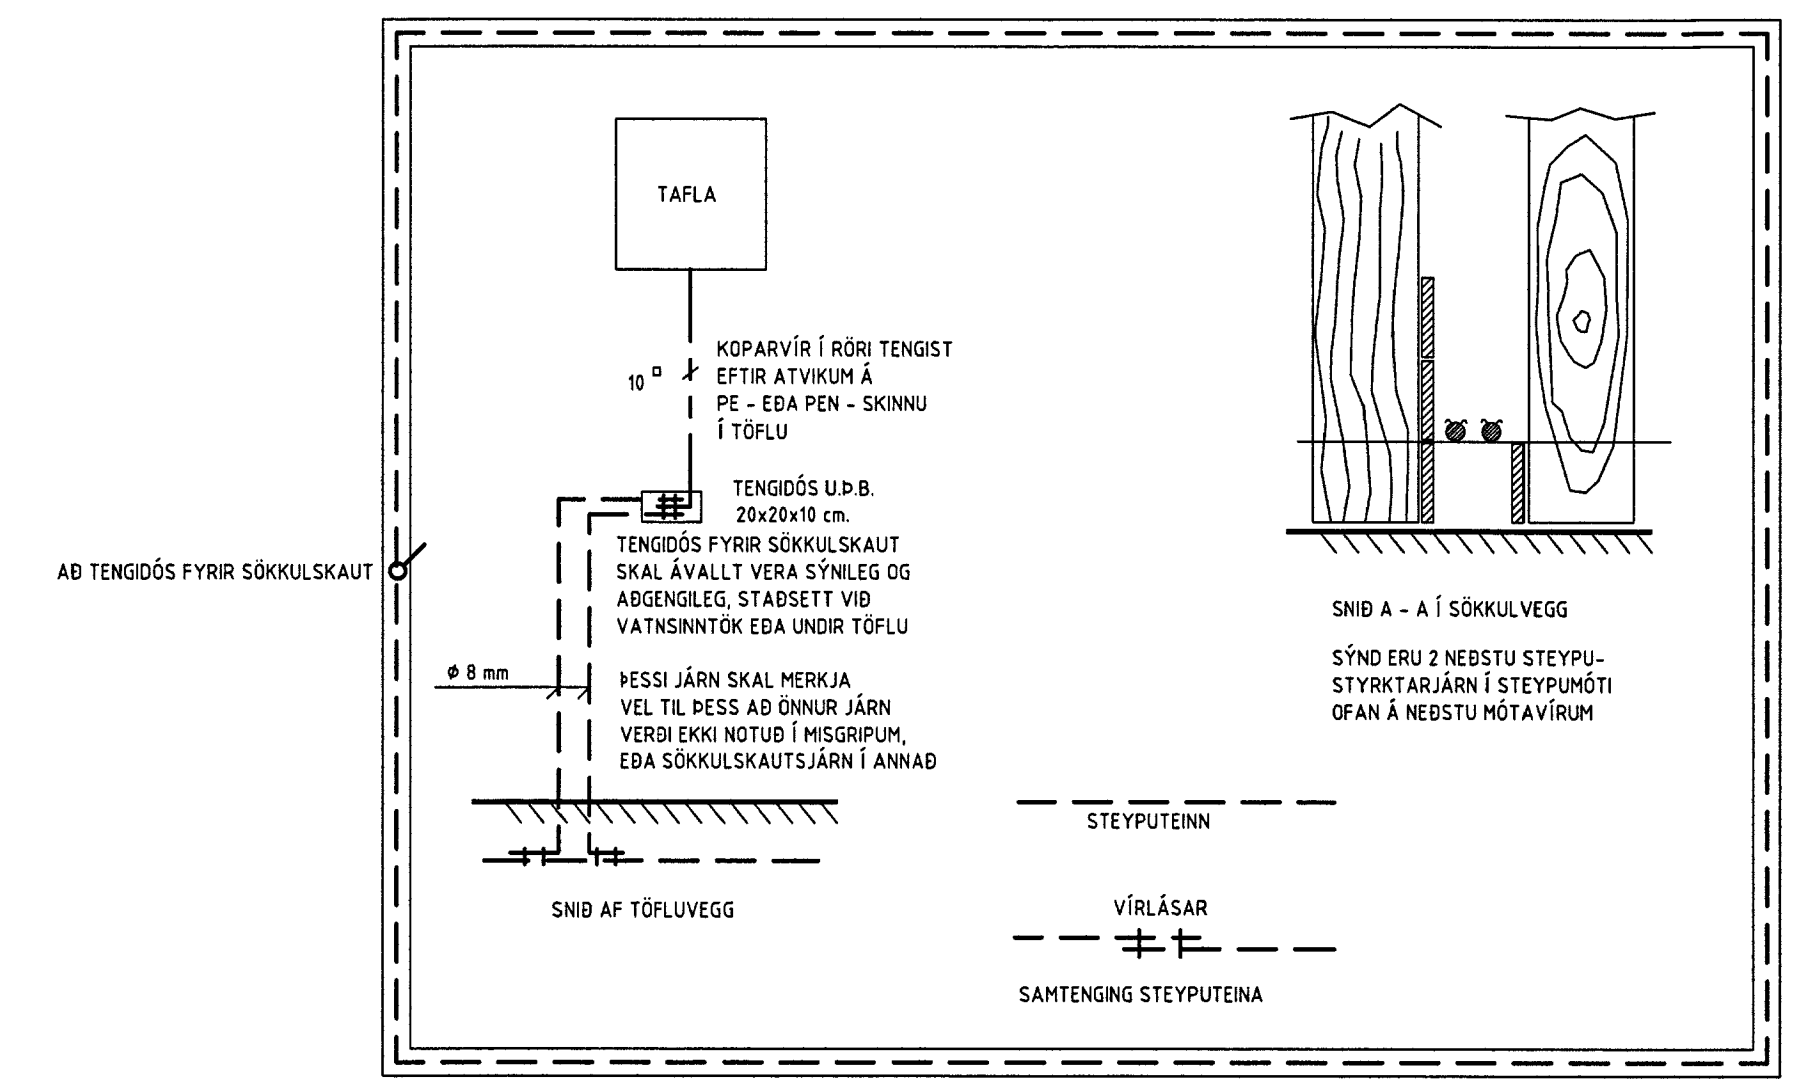

RAFLAGNATEIKNINGAR
ÞÓR STEFÁNSSON RAFMAGNSIÐNFRÆÐINGUR
EYRAVEGI 32 SELFOSSI SÍMAR 482 3480 & 897 8718
NETFANG: rafteikn@selfossi.is FAX 482 3366



SLÓÐ	C:\Verk\Árvirkinn\Sumarbústaðir\Hvannalundur 9	TÖLVUNAFN	PLOTT DAGSETNING	VERKHEITI
TEIKNAD	Þór	ÚTG	KENNITALA	Hvannalundur 9, Þingvöllum
YFIRF	Þór	DAGS	03 13	211261-3749
DAGS	Mars 2013	NAFN	Þór	SAMPYKKT

VERKHEITI
Hvannalundur 9, Þingvöllum
VERKHEITI
Afstöðum, snið, skýr. einlínur. og sökkulsk.

KVARDI 1:50 / 1:500
BLAD 1 af 2
VERKNÚMÉR: 1752-2013-074
SÍDAST VIÐSTAD: 9.3.2013 23:21:46