



SAMPYKKT
29 APR 2009
Óli Jóhann Ásmundsson
Bygging, innvið og umhverfisséðla og Flóðahr.

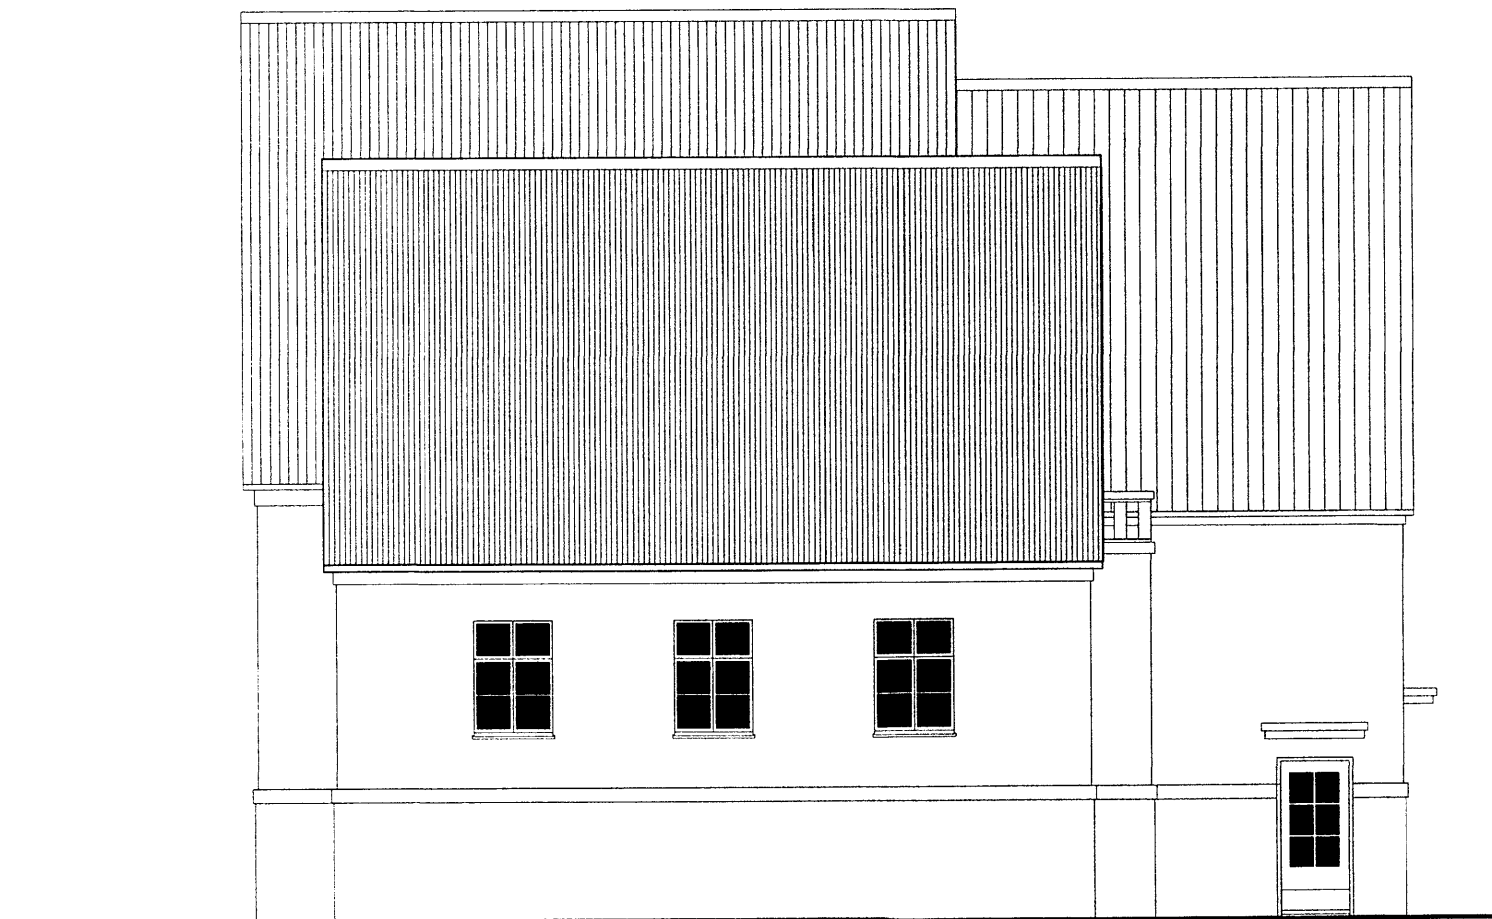

norð-austur

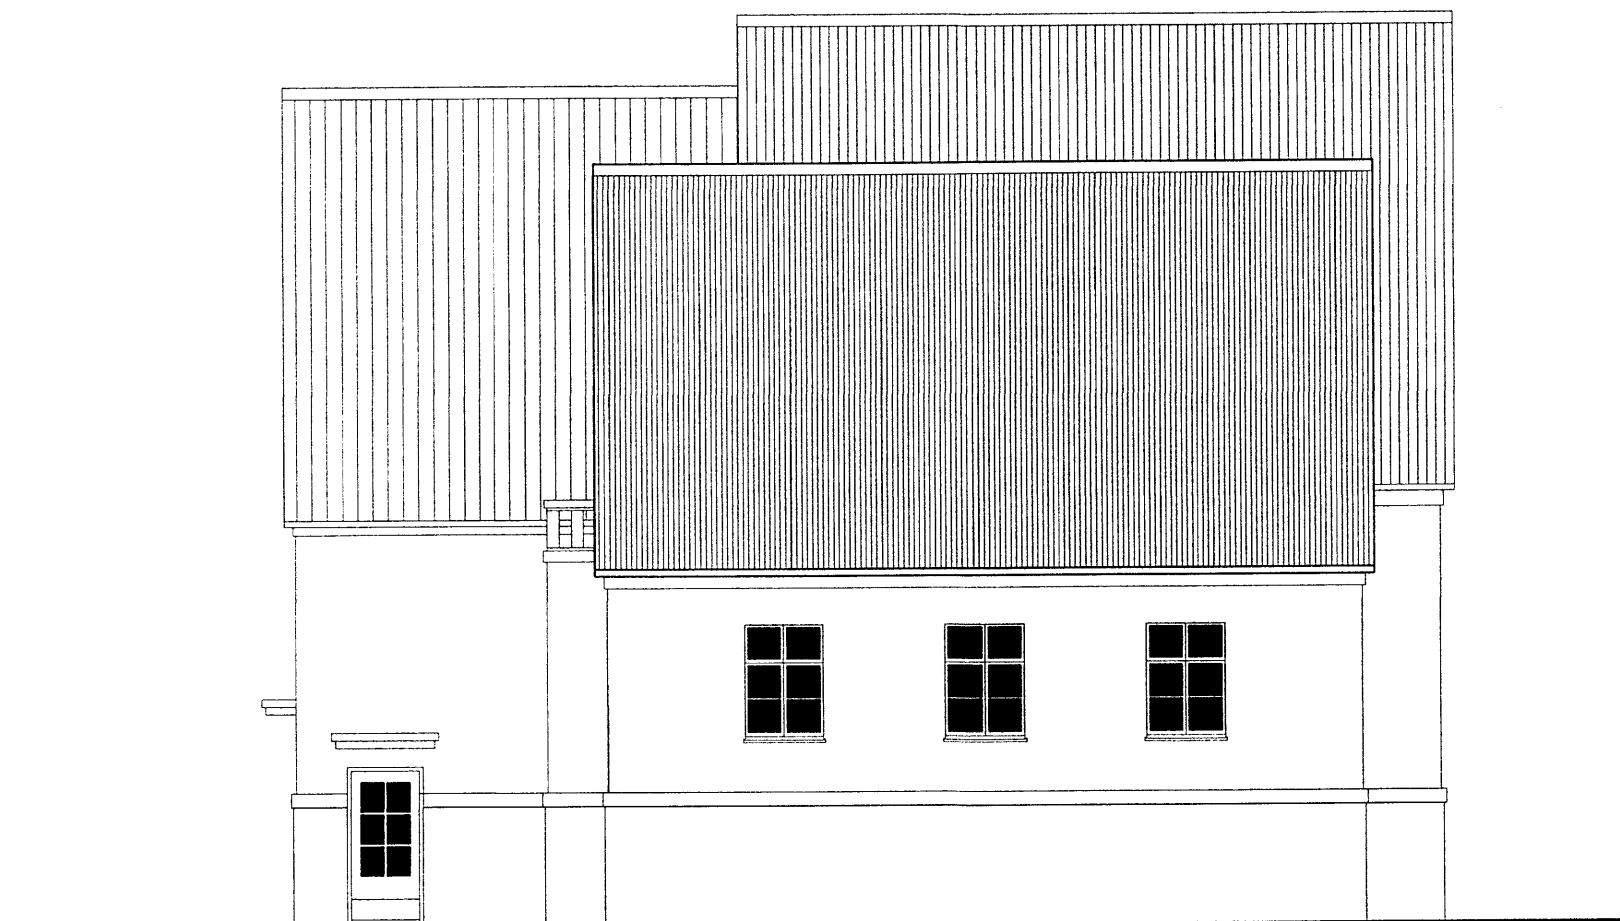

suð-vestur

Héraðsskólahúsið að Laugarvatni

Hannað af Guðjóni Samúelssyni

M. 1:100

suð-austurhlið og
norð-vesturhlið

18. mars 2009
Óli Jóhann Ásmundsson arkitekt
Kt. 180340-4679
Teiknistofa Grænlandsleið 39, 113 Reykjavík
sími 5574856
oja@islandia.is