


SAMÞYKKT

29. APR. 2009

Óli Jóhannsson
Byggingarfræðingur, Ámennyis og Plánetur

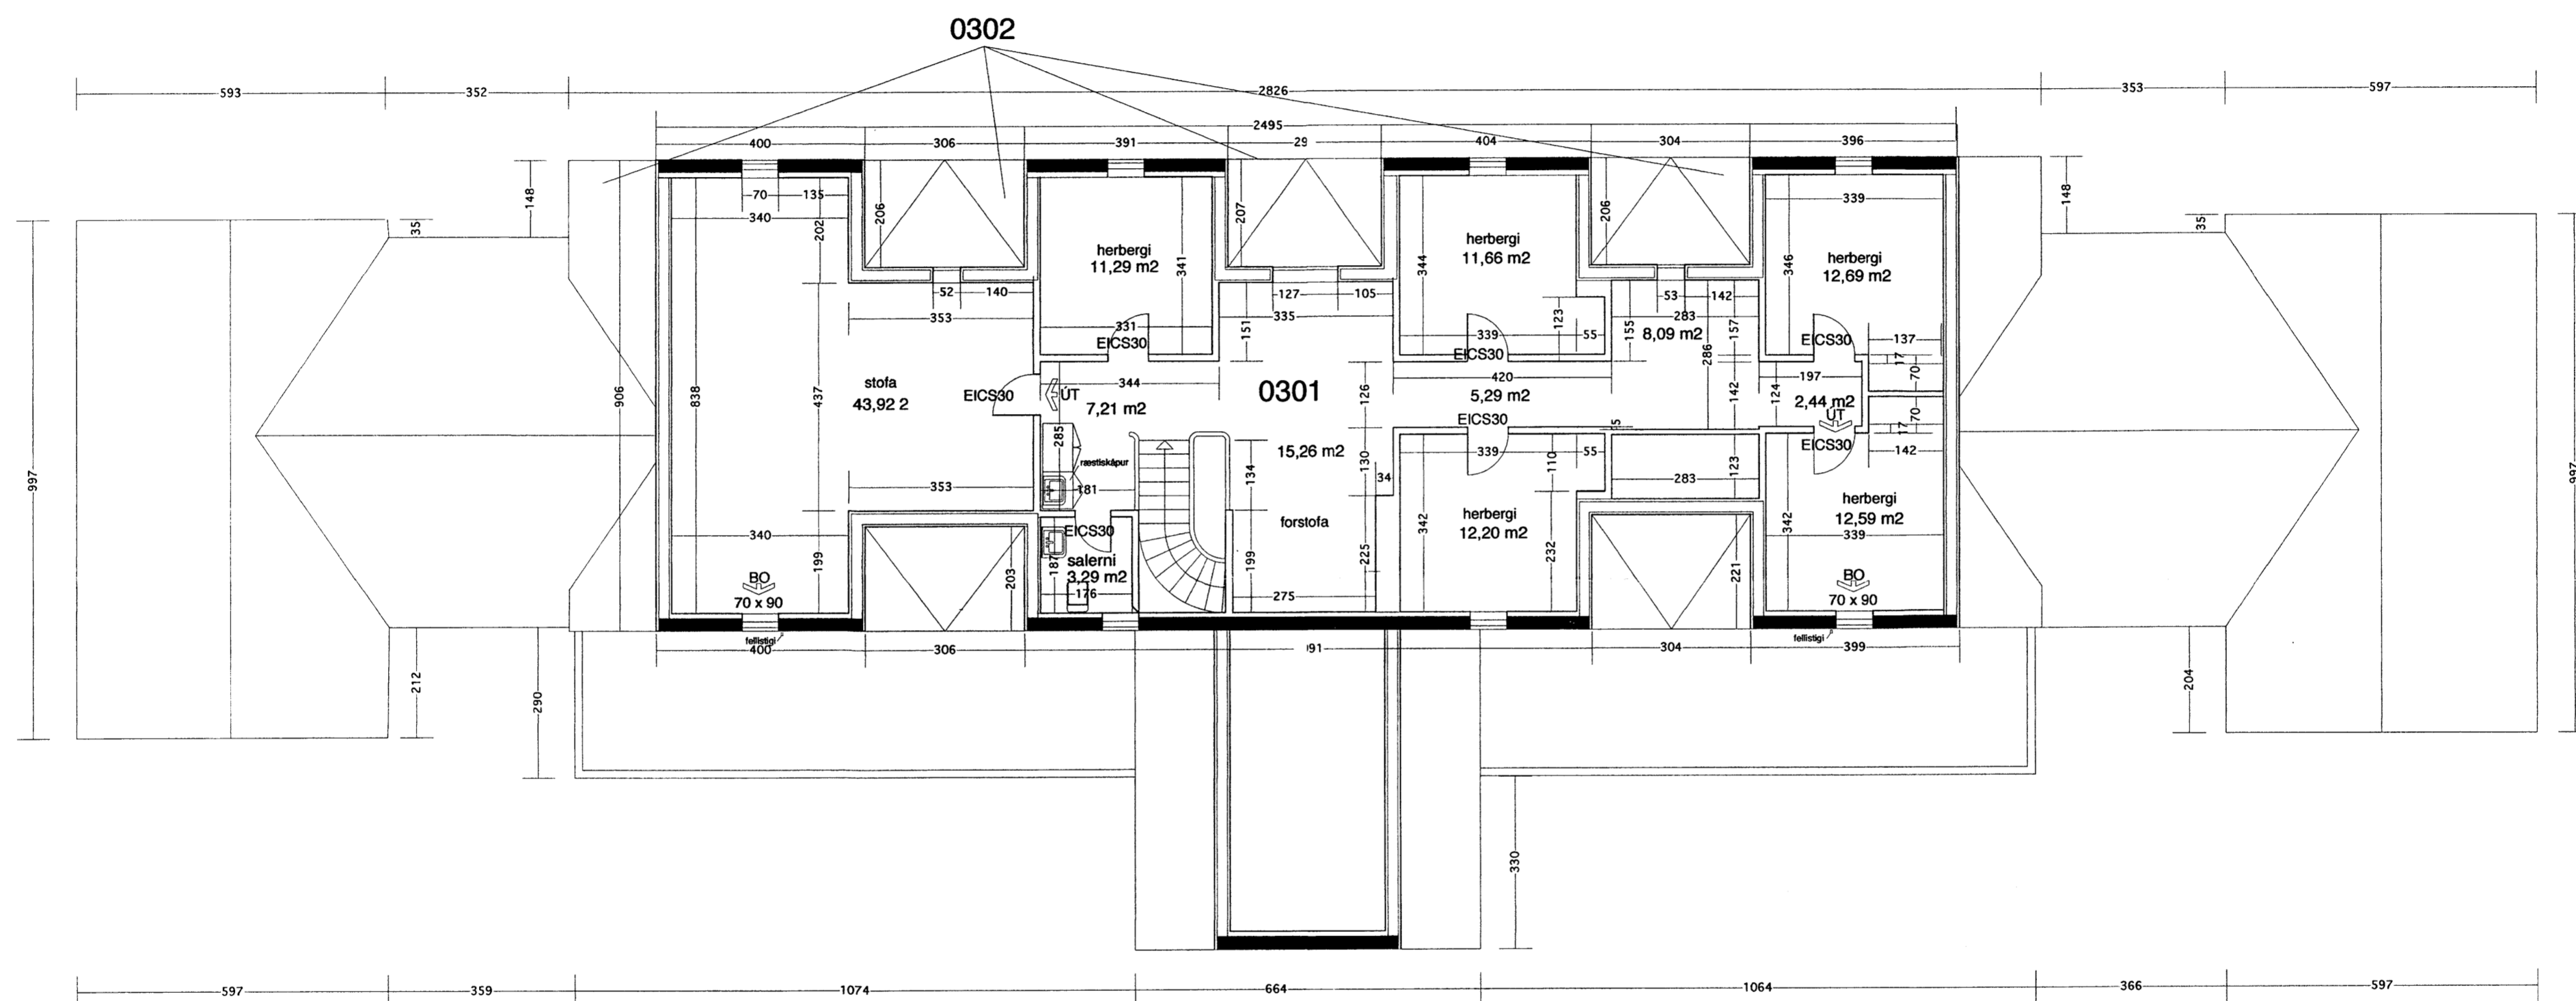

Héraðsskólahúsið að Laugarvatni

Hannað af Guðjóni Samúelssyni

M. 1:100

Grunnmynd 3. hæð

18. mars 2009
Óli Jóhann Ásmundsson arkitekt
Kt. 180340-4679
Teiknistofa Grænlandsleið 39, 113 Reykjavík
sími 5574856
oja@islandia.is