



MÖTTEKID
 05 FEB. 2013
G. Þ. Þ. Þ.
 Byggingalufur, 101 Reykjavík og Flóahúsið

Undirritun: samræmingarhönnuðar:


2. HÆÐ

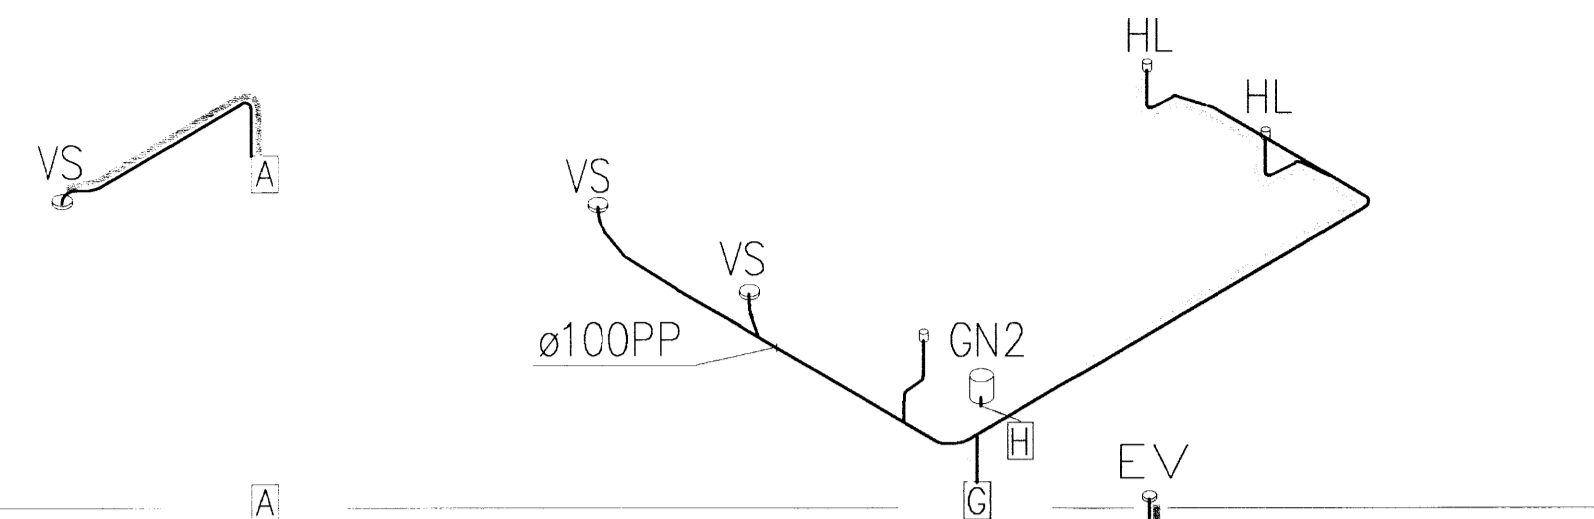

1. HÆÐ


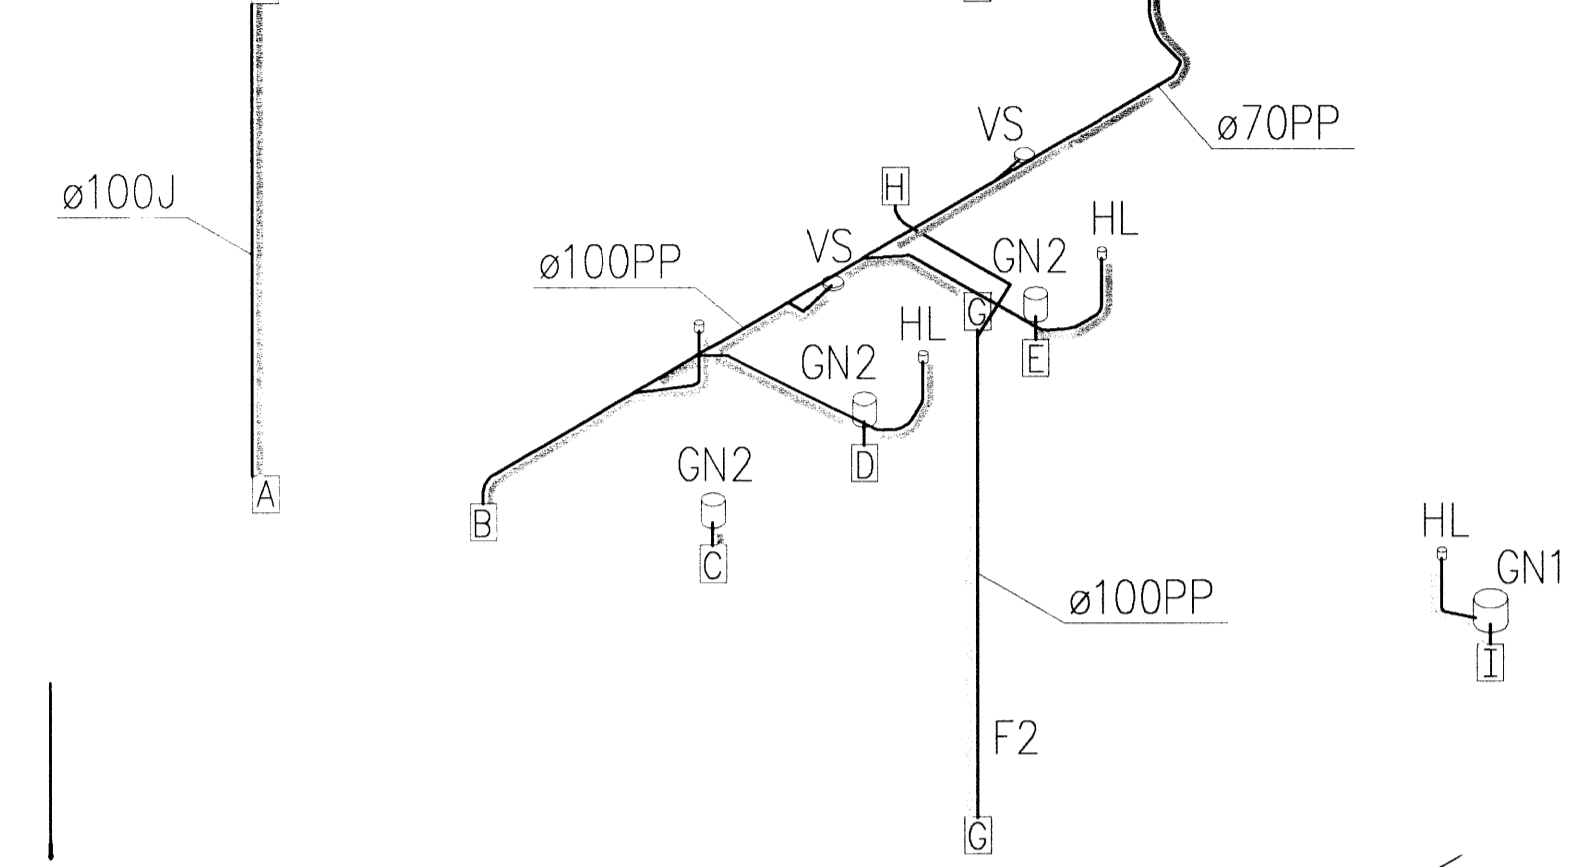


KJALLARI

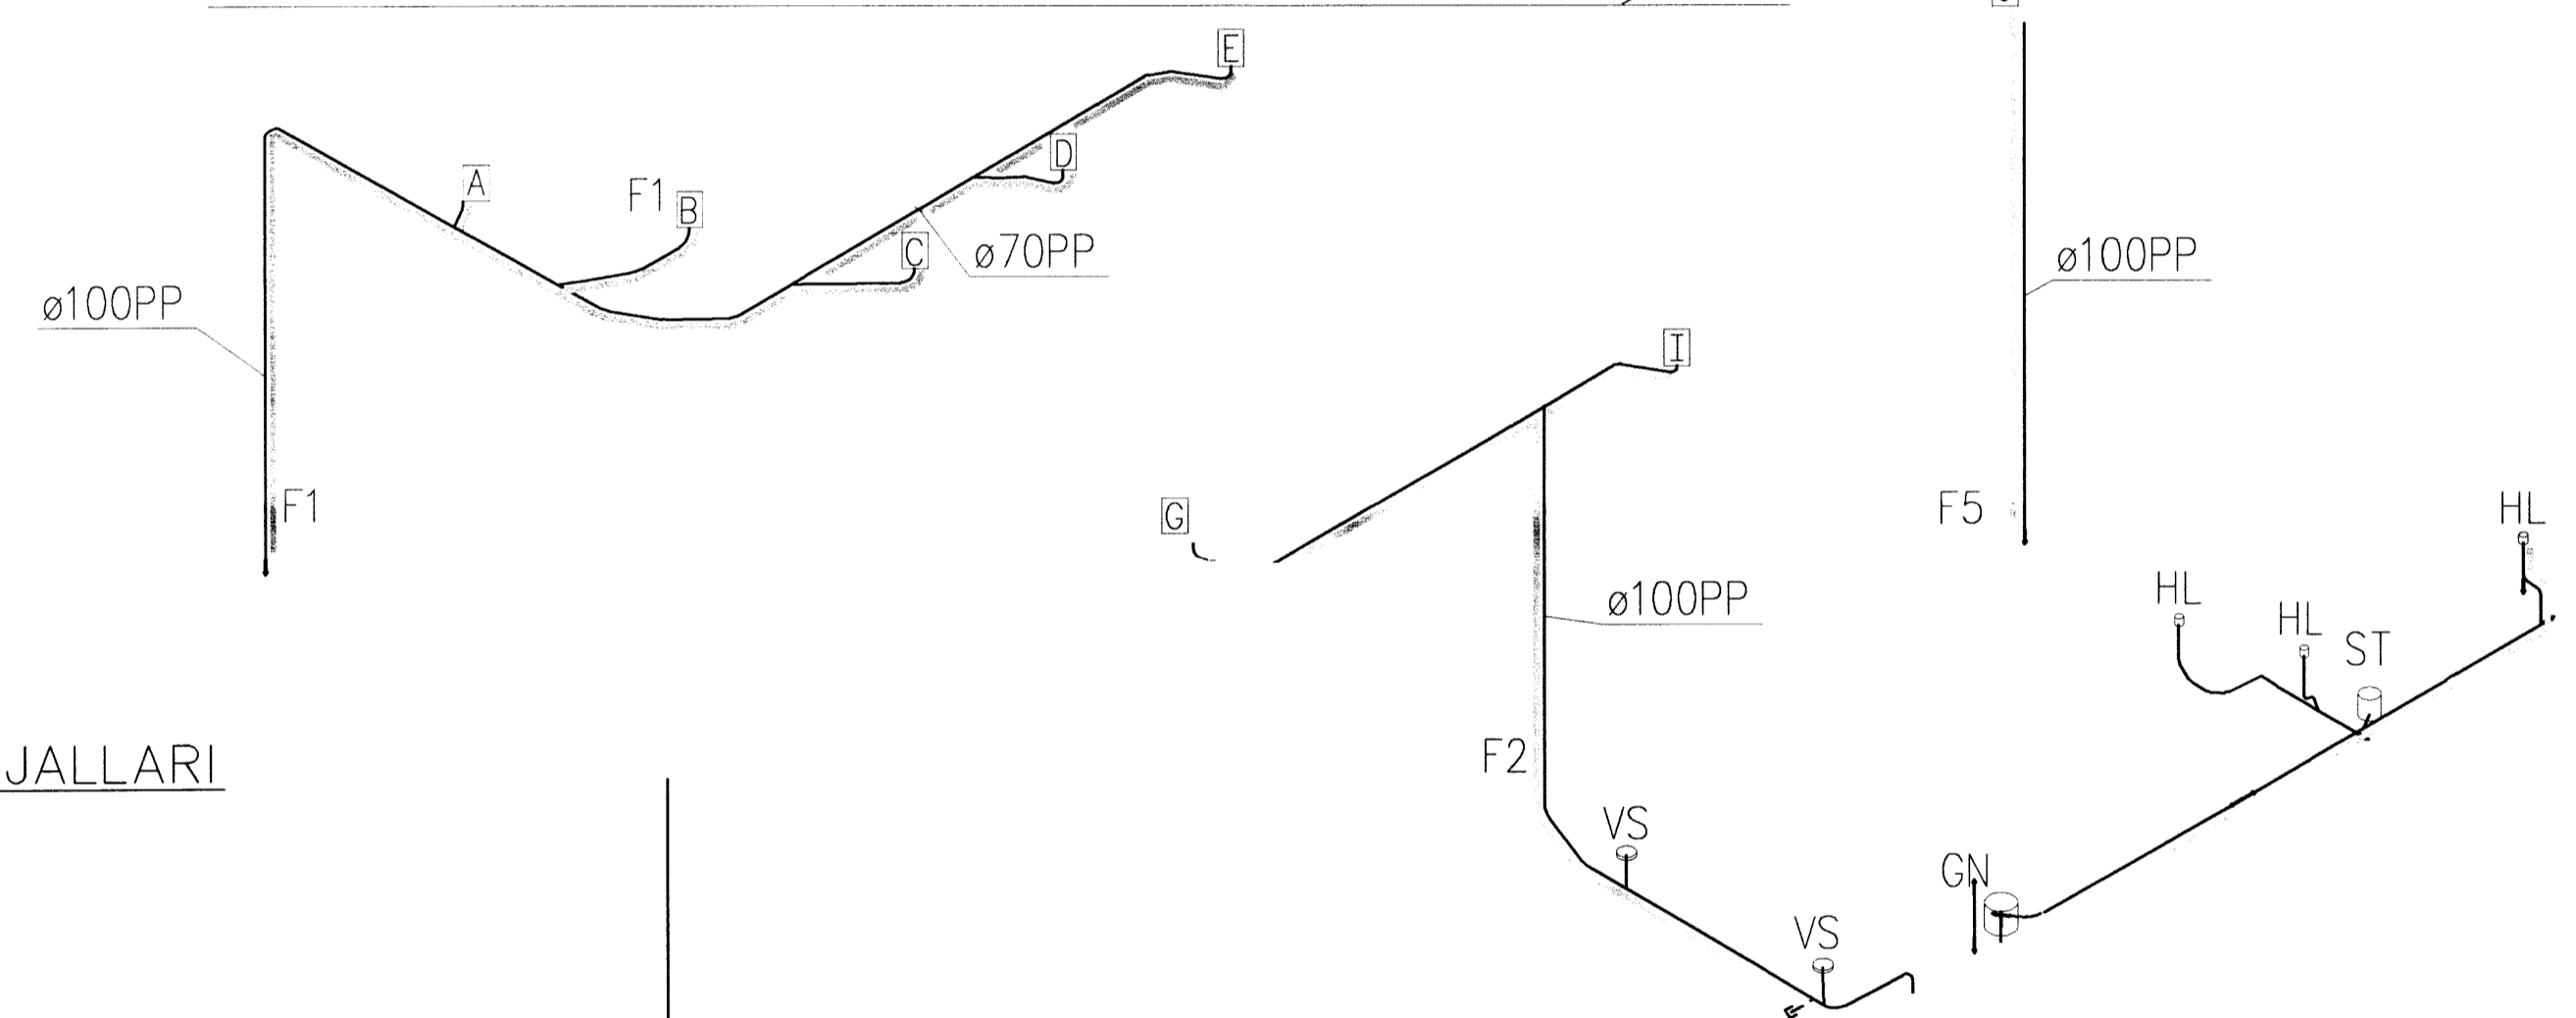


Núverandi fallpípa frá íbúð

3. HÆÐ

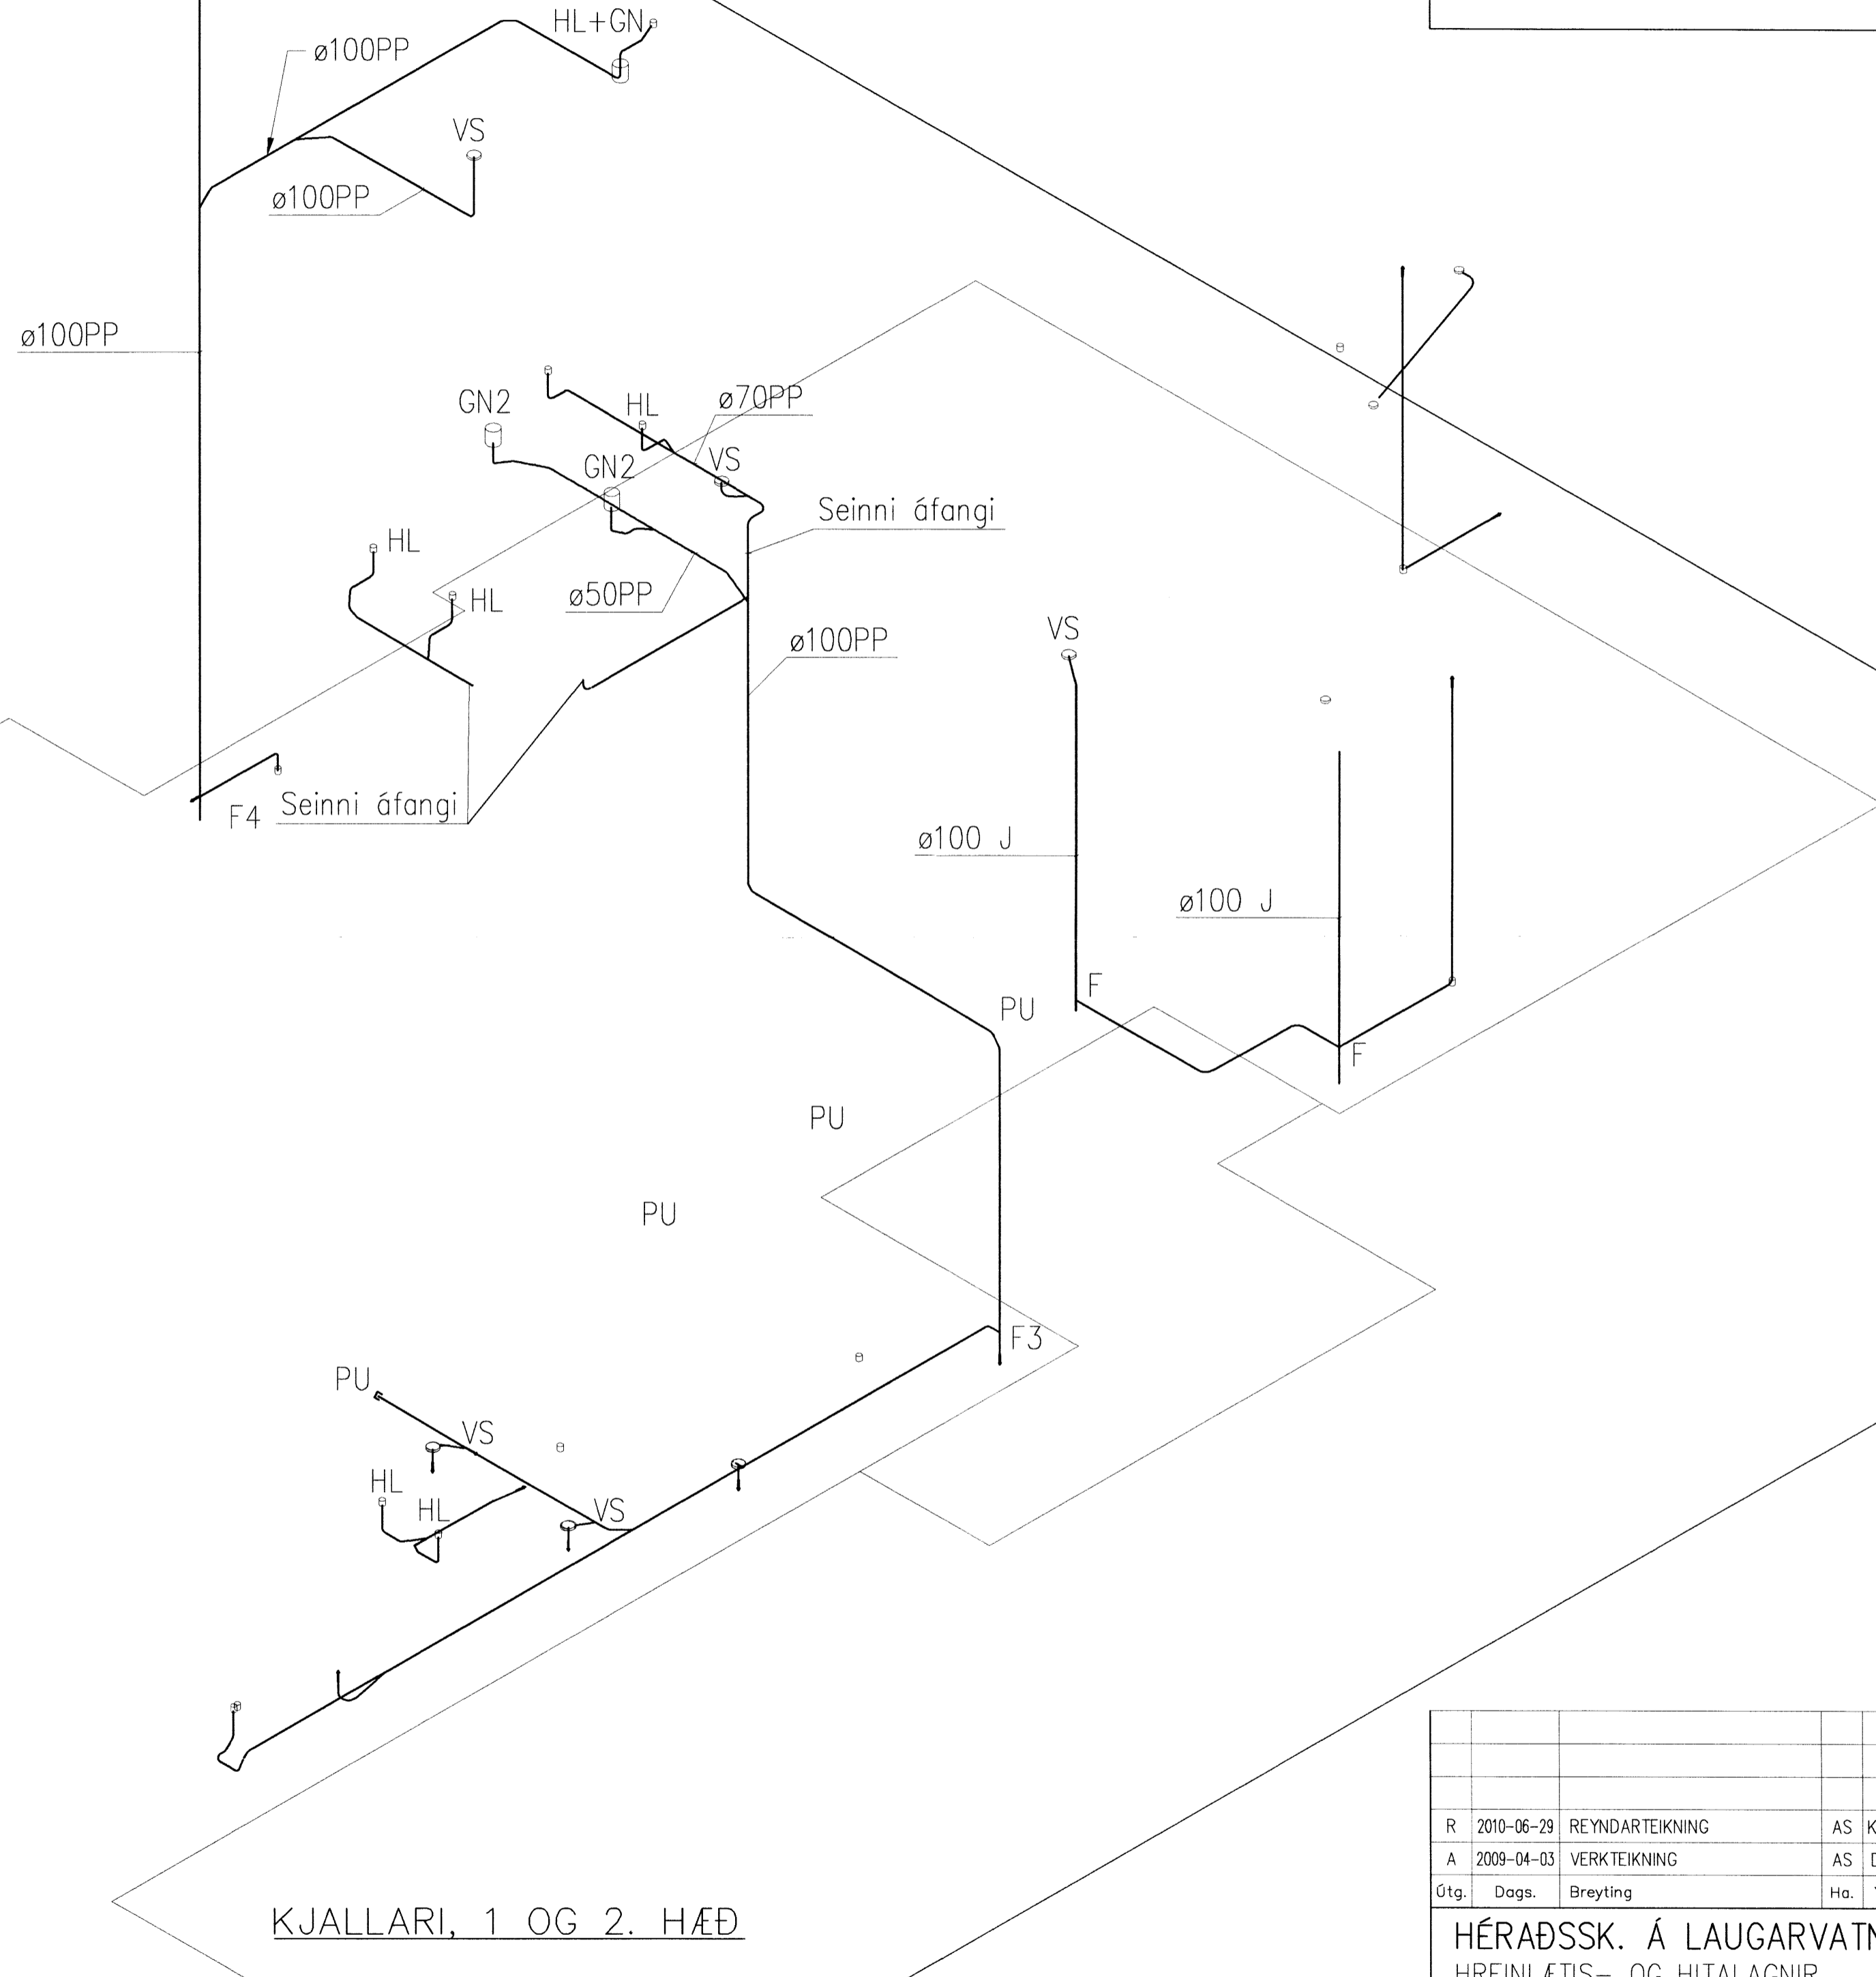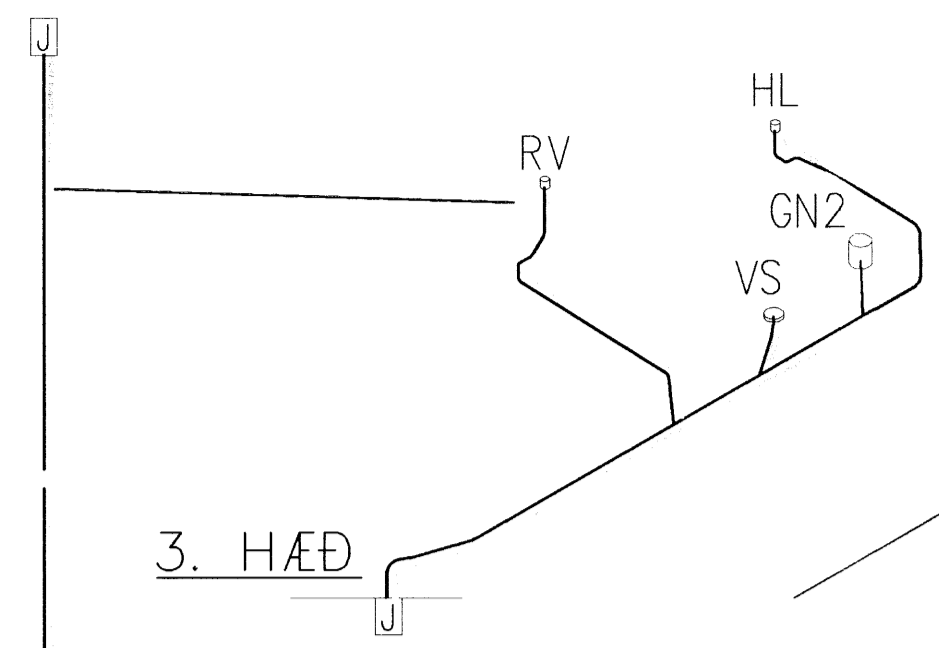

KJALLARI, 1 OG 2. HÆÐ

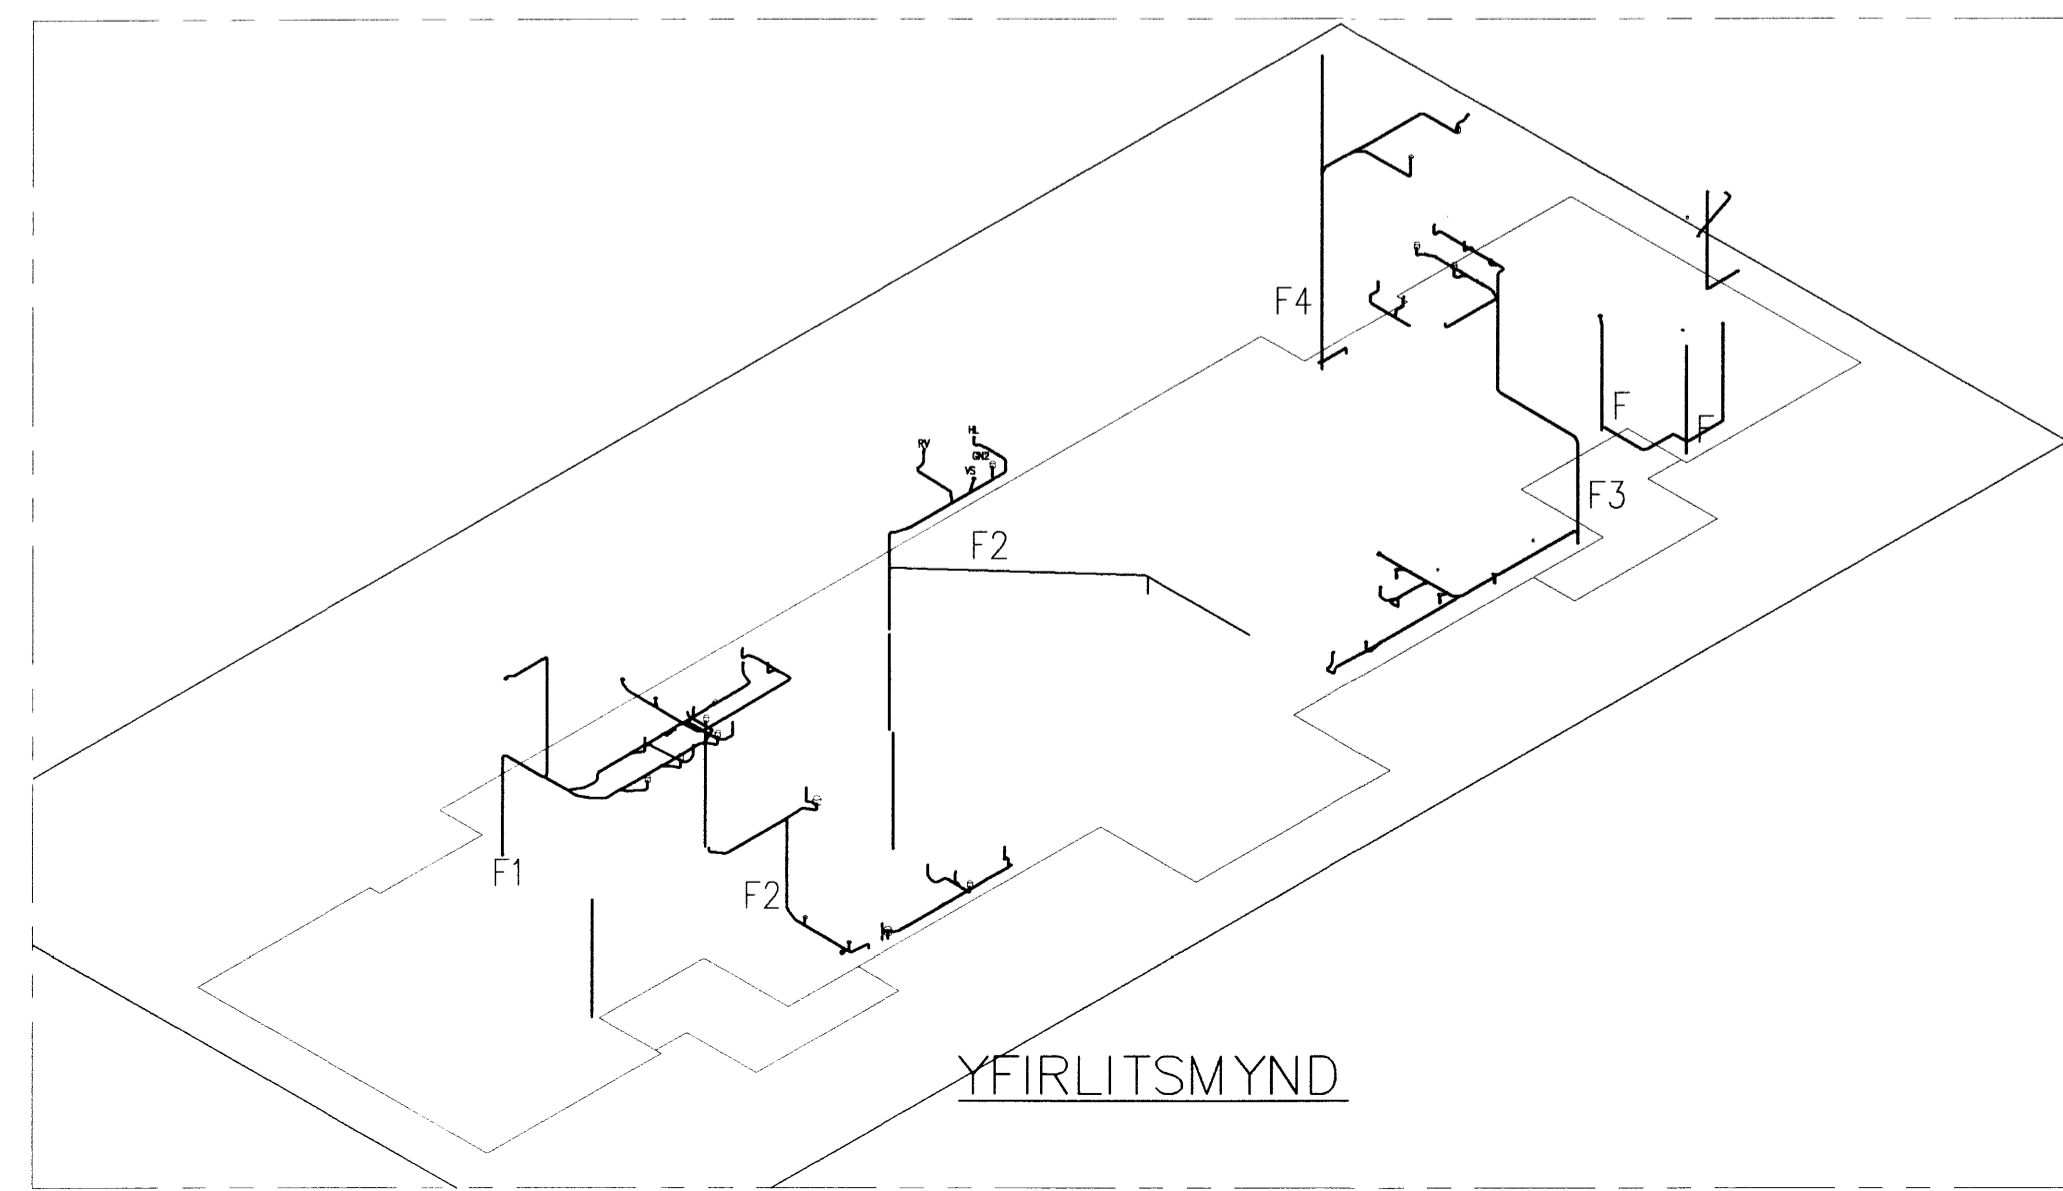

YFIRLITSMYND

R	2010-06-29	REYNDARTEIKNING	AS	KME	KR
A	2009-04-03	VERKTEIKNING	AS	DGI	KR
Útg.	Dags.	Breyting	Ha.	Yf.	Sp.

HÉRAÐSSK. Á LAUGARVATNI
 HREINLÉTIS- OG HITLAGNIR
 FRÁRENNISLAGNIR
 RÚMMYND



Höfundur:	AS	Teiknab:	SGH	Yfirlit:	—	Mkv:	—	
Samþykkt:								
Yfirlit:	F.H. Vindur Karlsson						Kt:	051055-4469
Titill:	K:\2006.11\94\tekn\lag\HER-7106.dwg						Bláttíðni:	A1
Dagur:	FEB. 2009	Númer:	2006.1194	Skala:	7.106	Stærð:	R	

© ÖLL ATRÖT OG AFTRITUN TEIKNINGA, AB HELSTA Eða Í HEILD, ER HÁÐ SKRILEGGU LEYFI HOFLUNDA