MÓTTEKIÐ
30 APR. 2009
Byggingafulltrúi uppsv. Árnessýslu og Flóahr.

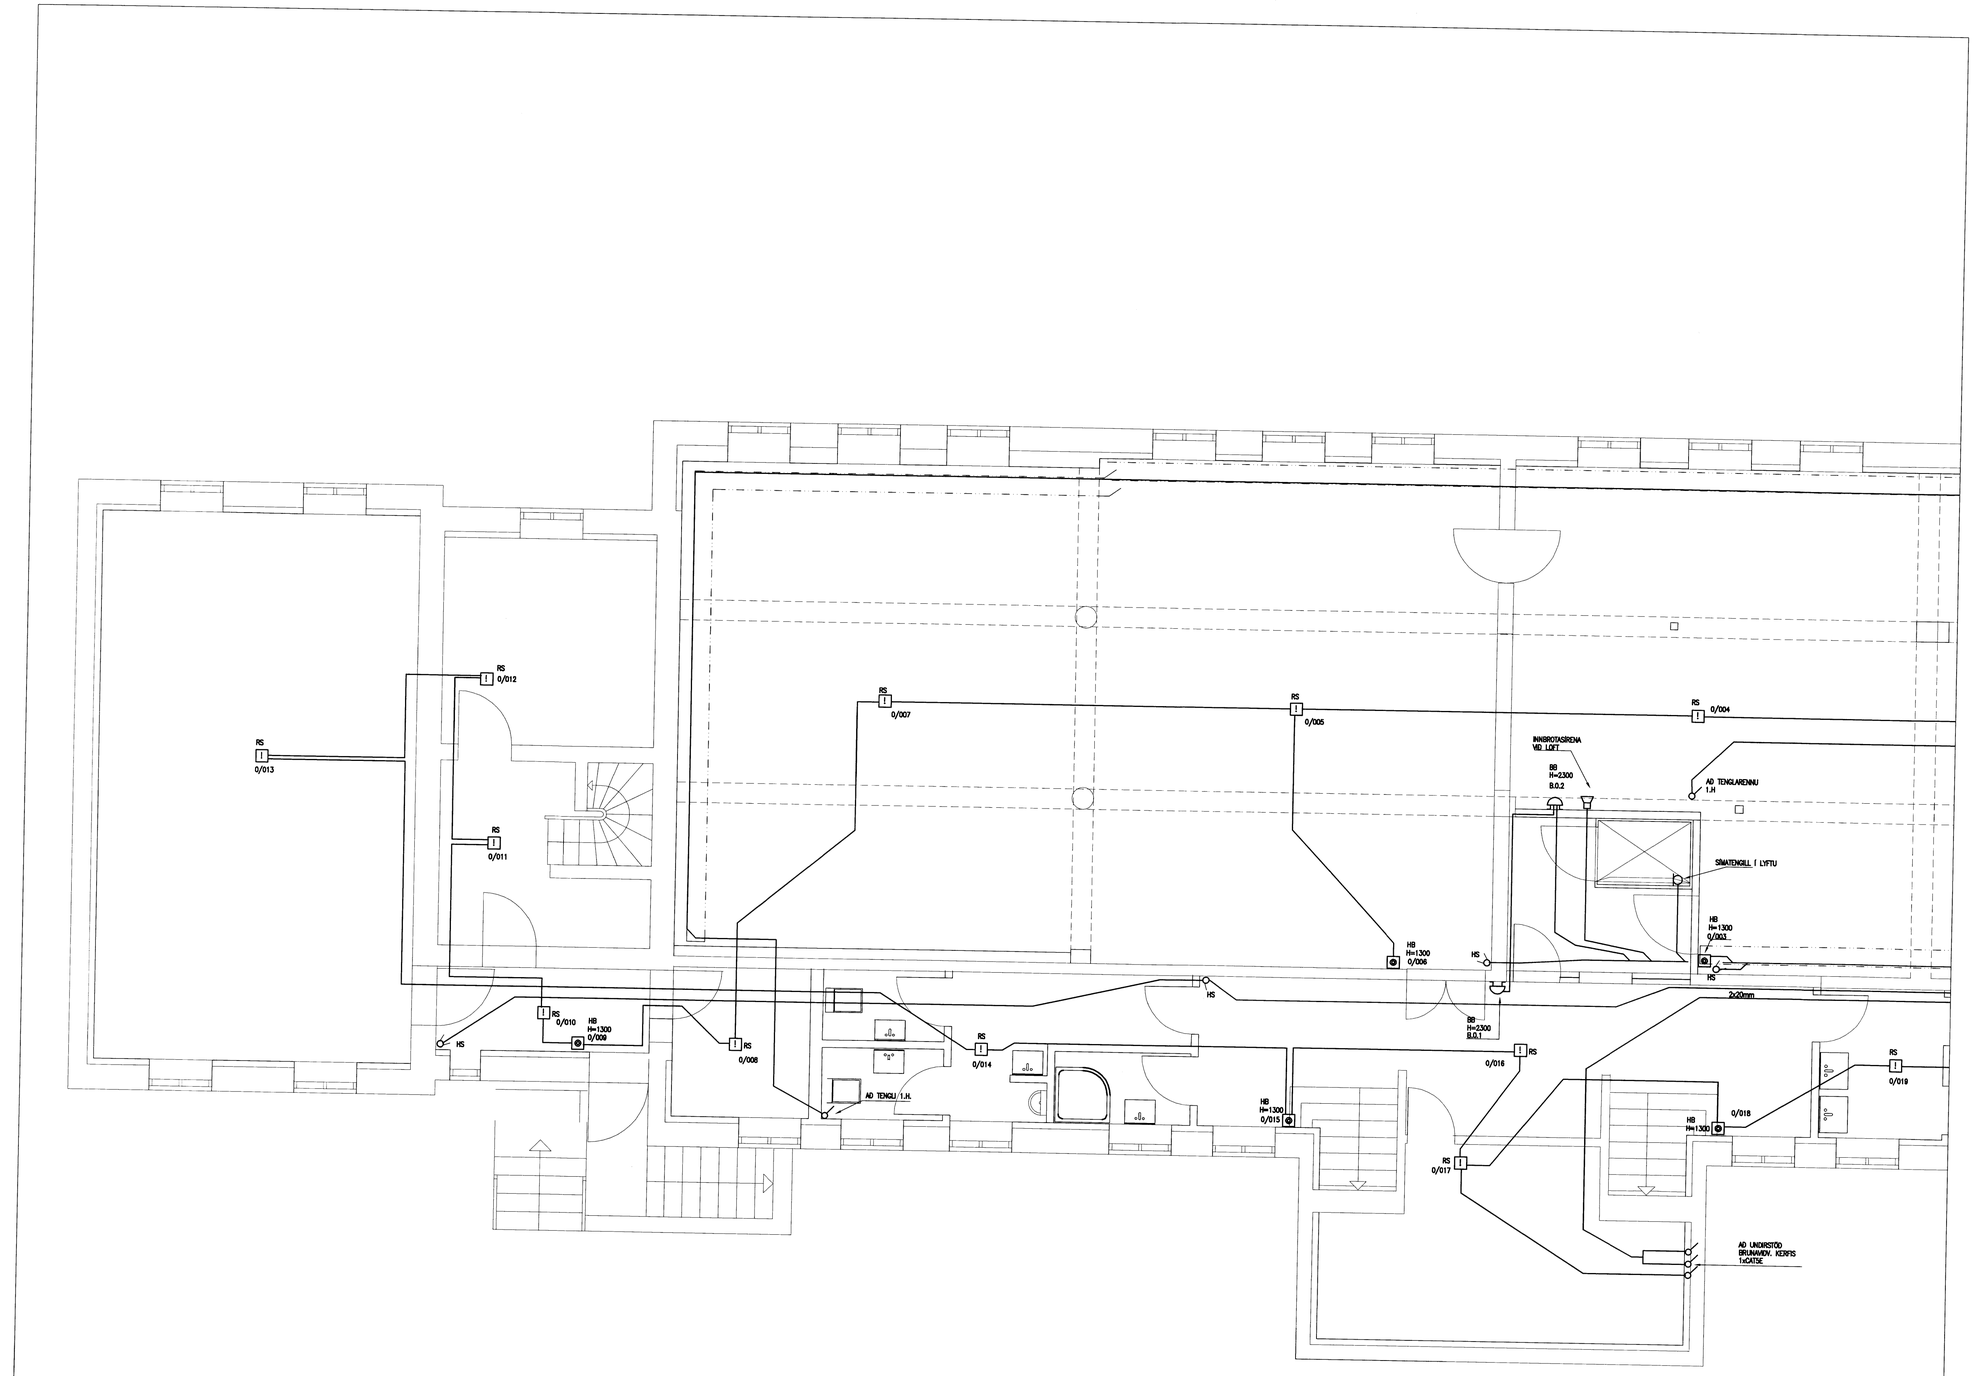

RTK
RAFTEIKNISTOFA
THOMAS KAABER
SKÓLAVÖRÐUSTÍG 3
S: 552 1266 FAX: 552 8266
E-MAIL: rtk@sk3.is
KT: 420198-2999
KT: 260148-2819

HÉRAÐSKÓLAHÚSIÐ LAUGARVATNI

BREYTINGAR
GRUNNMYND KJALLARA
SMÁSPENNU OG ÖRYGGISLAGGNIR

D. APRÍL.09	BL05	AF19	MKV1:50
H. JÞH	T. JÞH	Y. TK	
SAMÞ. Thomas Kaaber	VERKNR. 1363	TEIKN.NR.00	