




Skipulags- og byggingarfulltrúi Lögsvæla bs.  
 Sampykkt  
 23 SEPT. 2014  
*Ólafur Torgeirsson*  
 Byggingarfulltrúi

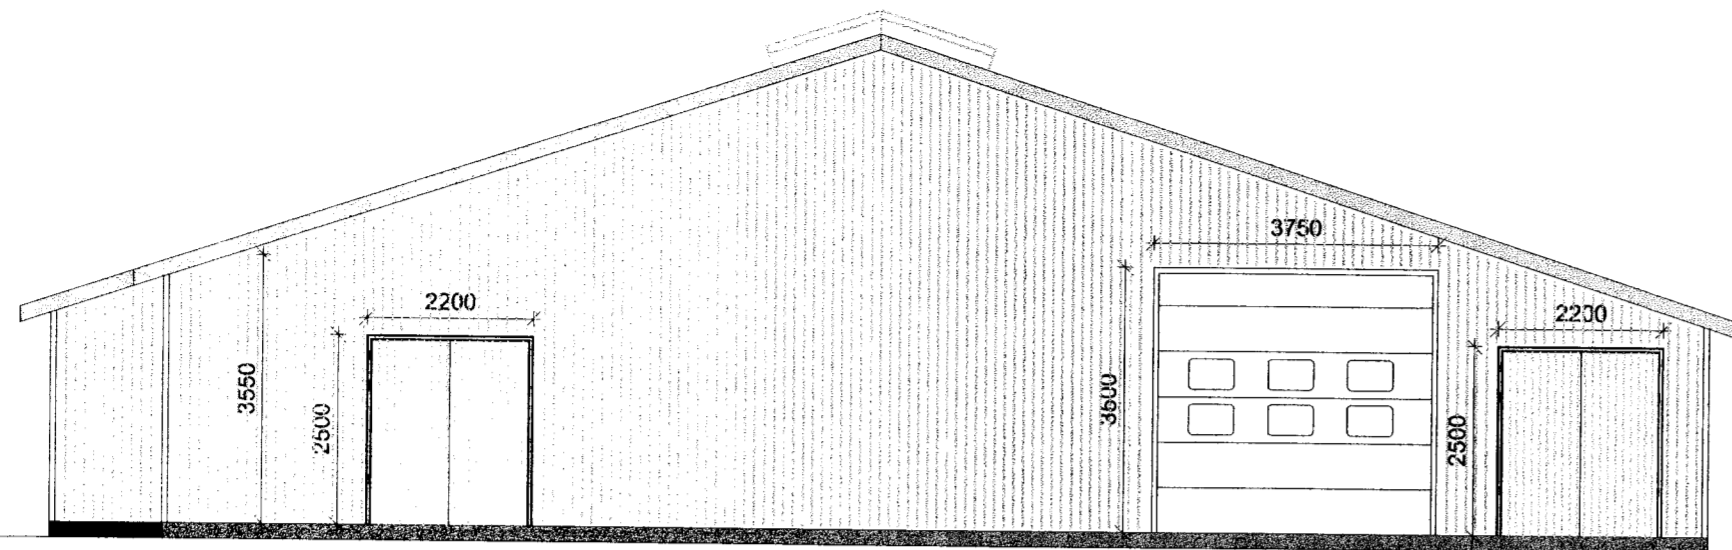


ÚTLIT  
AUSTUR

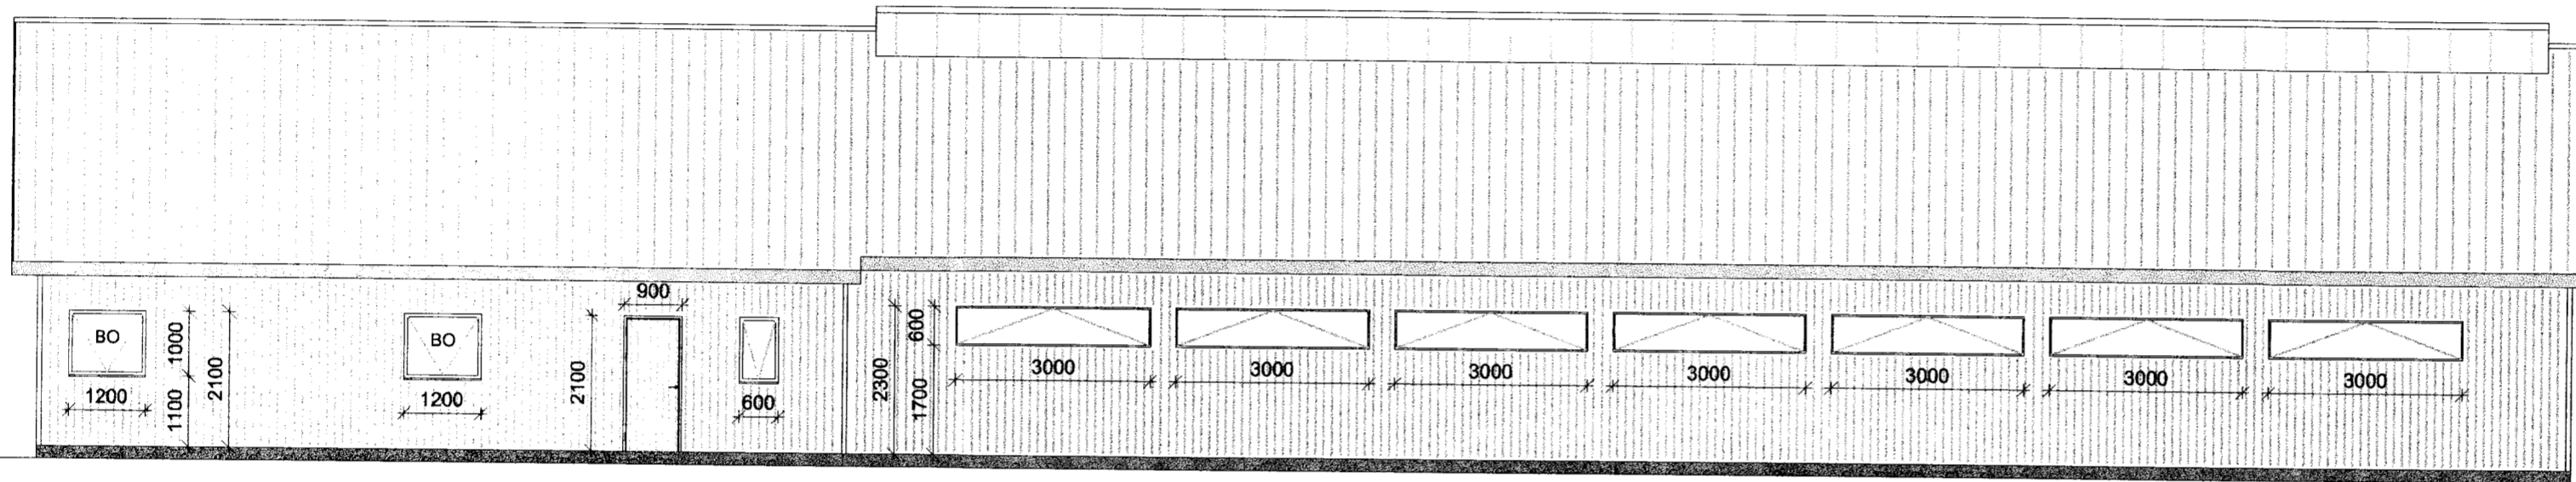

ÚTLIT  
SUÐUR

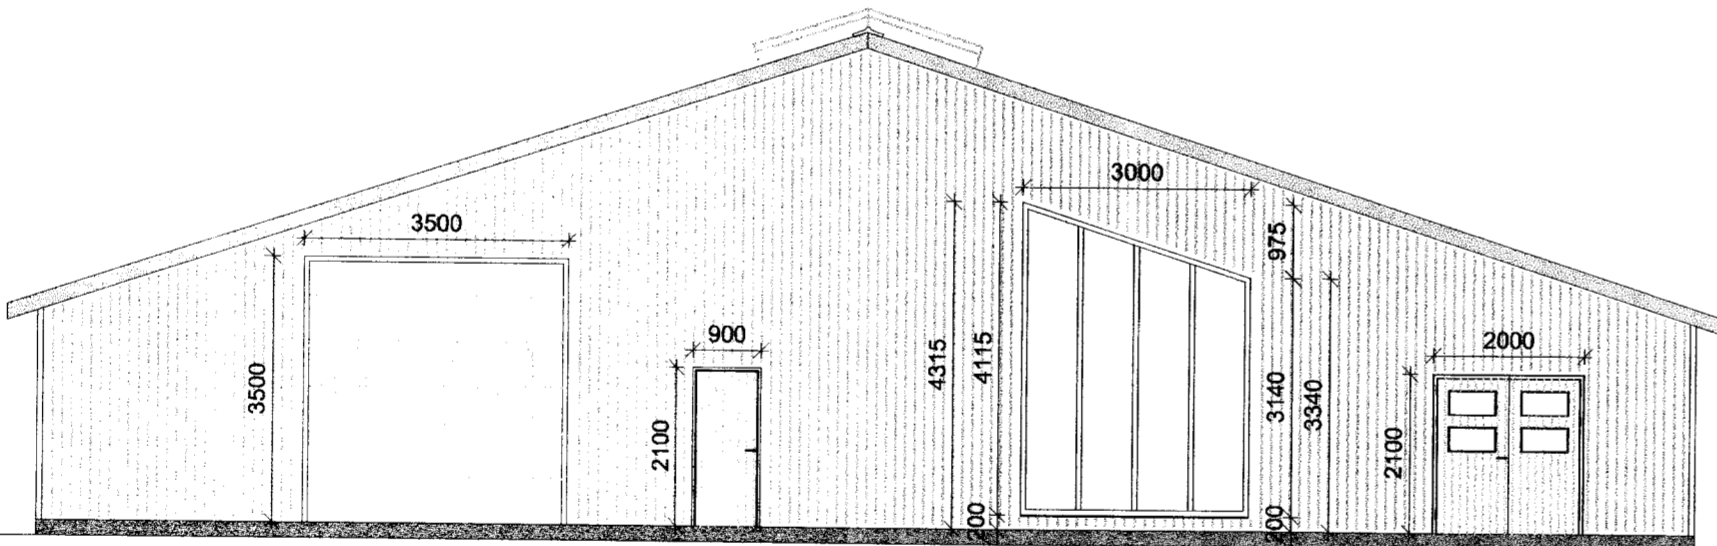

ÚTLIT  
VESTUR

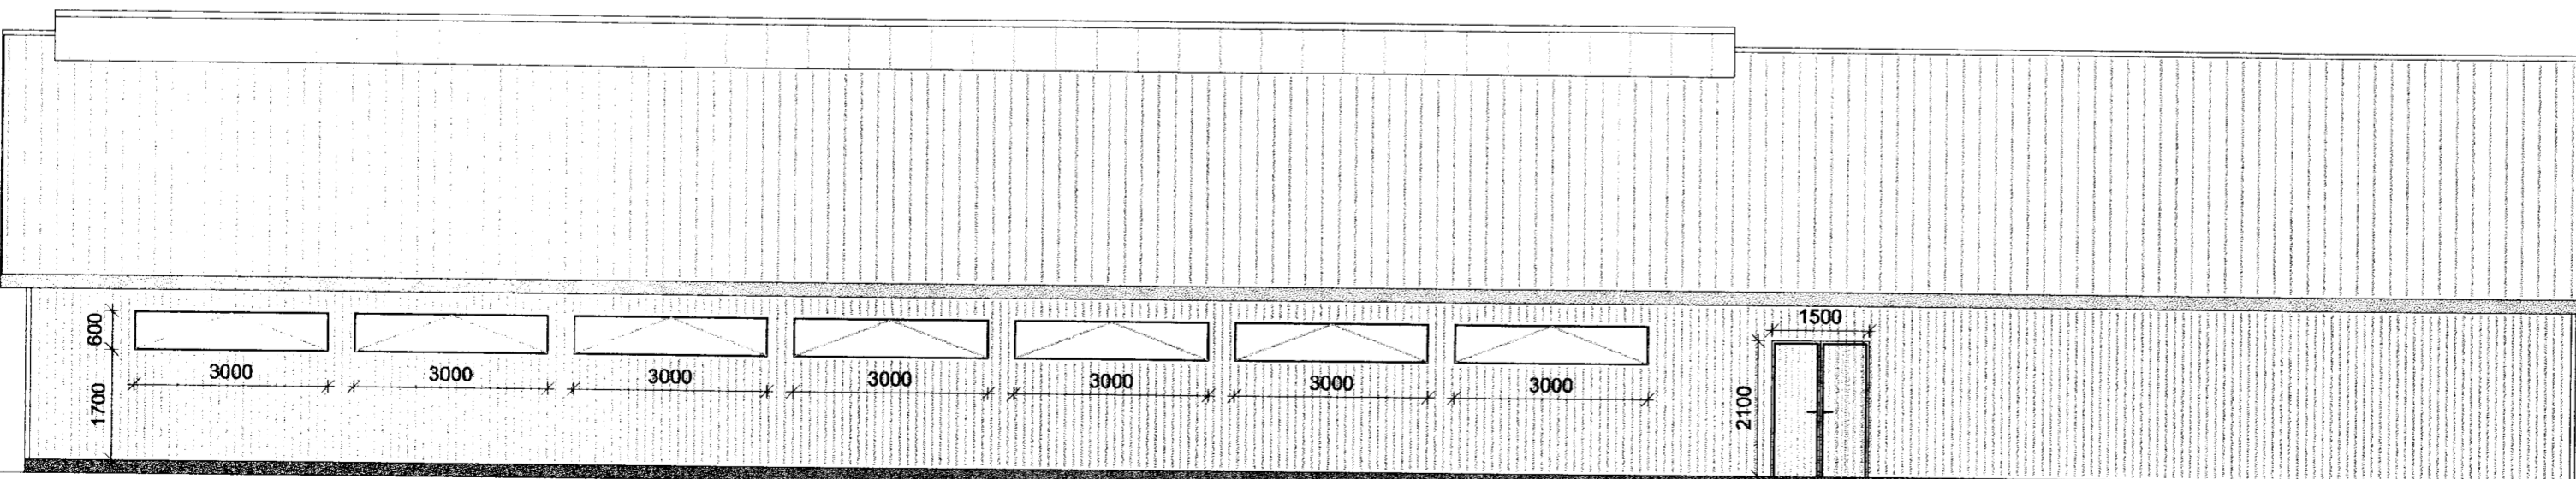

ÚTLIT  
NORÐUR

BR.	DAGS.	BREYTING

HJÁLMSSTAÐIR\_BLÁSKÓGABYGGÐ  
 HJÁLMSSTAÐIR\_2\_1  
 ÚTLIT  
 LANDBÚNAÐARBYGGING/FJÓÐ

Teikning nr. 104

Hannað: ÓTB	Teiknað: ÓTB	Yfirfarir: Mikv.	Mikv. 1:100
Samþykkt: Ólafur Torgeirsson		Kl.: 15.08.14 - 24.08.14	
Dagur: 04.09.14	Nr.: 028.14	Blástaðir: A2	

**EFFORT** TEIKNISTOFA  
 Ólafur Torgeirsson  
 Byggingarfræðingur BSc  
 ARMÚLLI 20, 108 RVK, KÍ. 150482-3489  
 Sími: 697 6946, Vefvang: www.elfort.is