



Pakmynd Mkv. 1:70

Snið D Mkv. 1:10
302

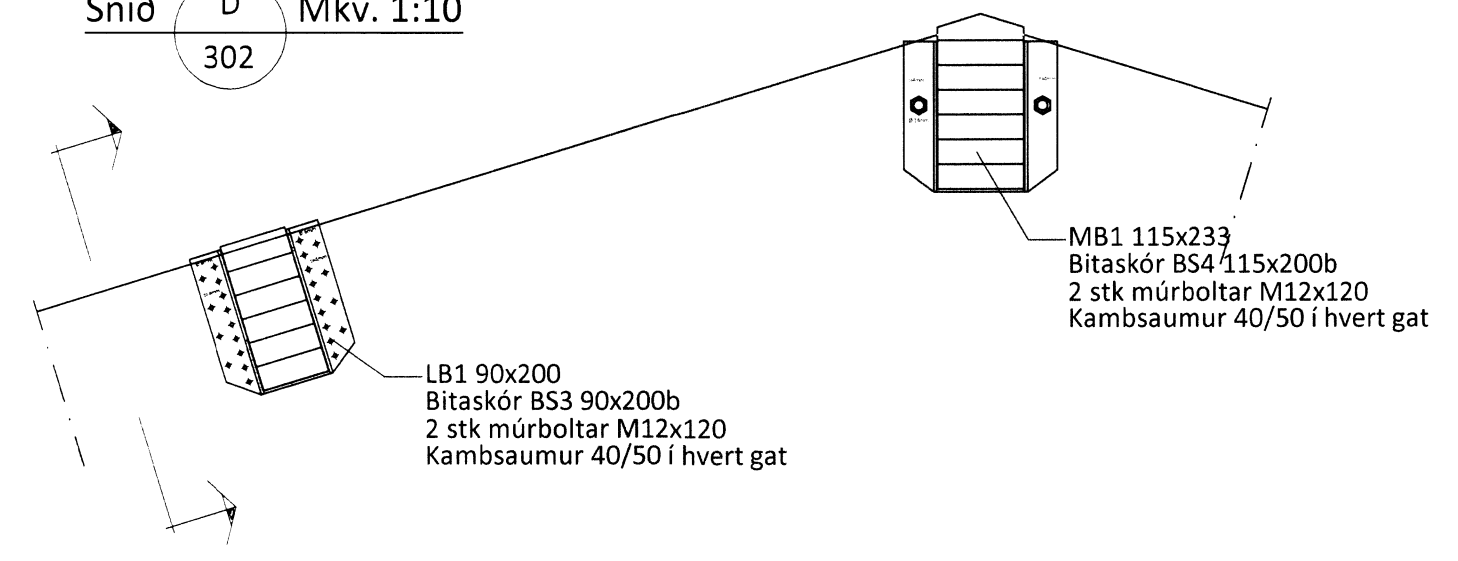

Snið

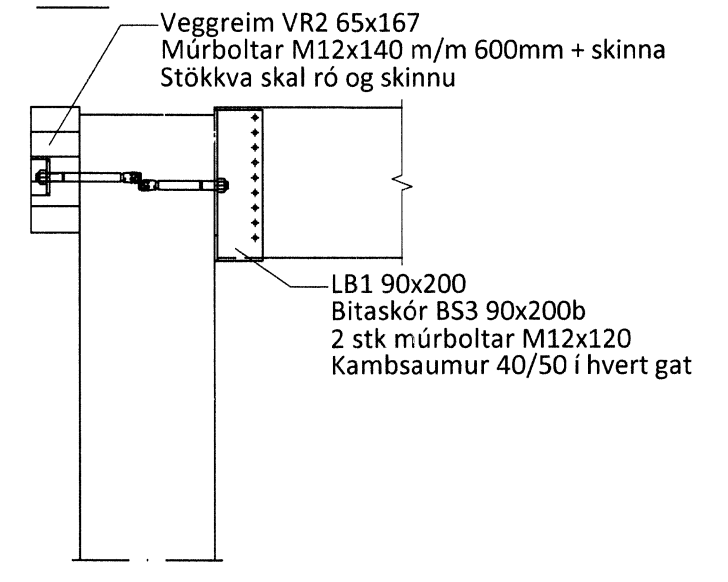

ÖLL AFNOT OG AFRITUN TEIKNINGAR AÐ HLUTA Eða Í HEILD ER HÁÐ SKRIFLEGU LEYFI LIMTRÉ VIRNET EHF.
 Númer Dags Skýring breyttinga Br. af

 Byggingadeild - Vesturvör 29 - 200 Kópavogur kt. 440510-1160 - Sími: 412 5300	MKV. 1:70 og 1:10	DAGS. 15.1.2015	VERKNR. DL15 001	ÚTGÁFA NR. 1
	TEIKN. GS	REIKN. GS	YFIRF. GS	NR. TEIKNINGAR 302
HEITI VERKS: Hjálmsstaðir 1, Bláskógabyggð		NAFN HÖNNUÐAR Bjarni Ingibergsson byggingatæknifræðingur B.Sc. kt. 030861-2729 - bjarni@limtrevirnet.is		
HEITI TEIKNINGAR Fjósþak Pakmynd		ÁRITUN HÖNNUÐAR ÁRITUN SAMRÆM.HÖNNUÐAR		DAGS. ÁRITUNAR DAGS. ÁRITUNAR