



Þversnið A-A Mkv. 1:50
 301

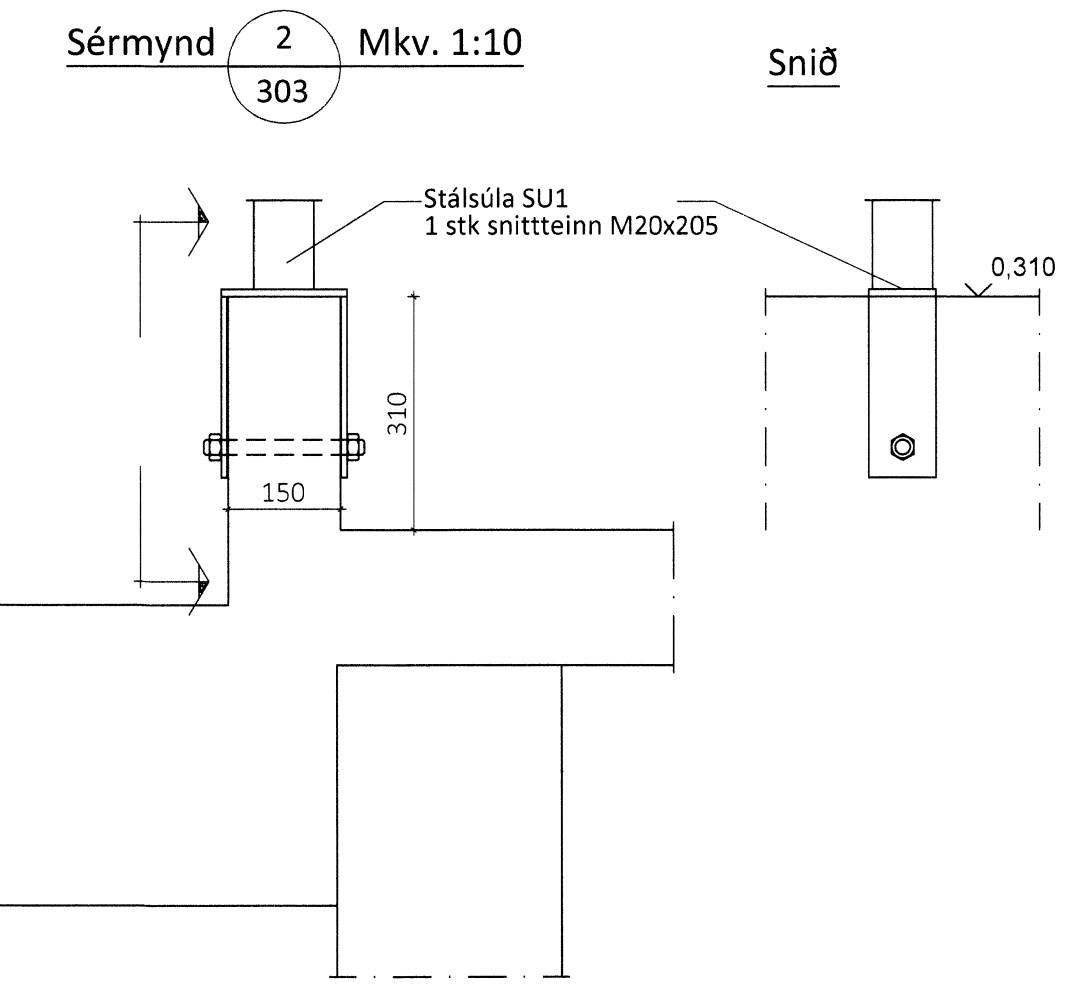


Sérmynd 2 Mkv. 1:10
 303


Snið

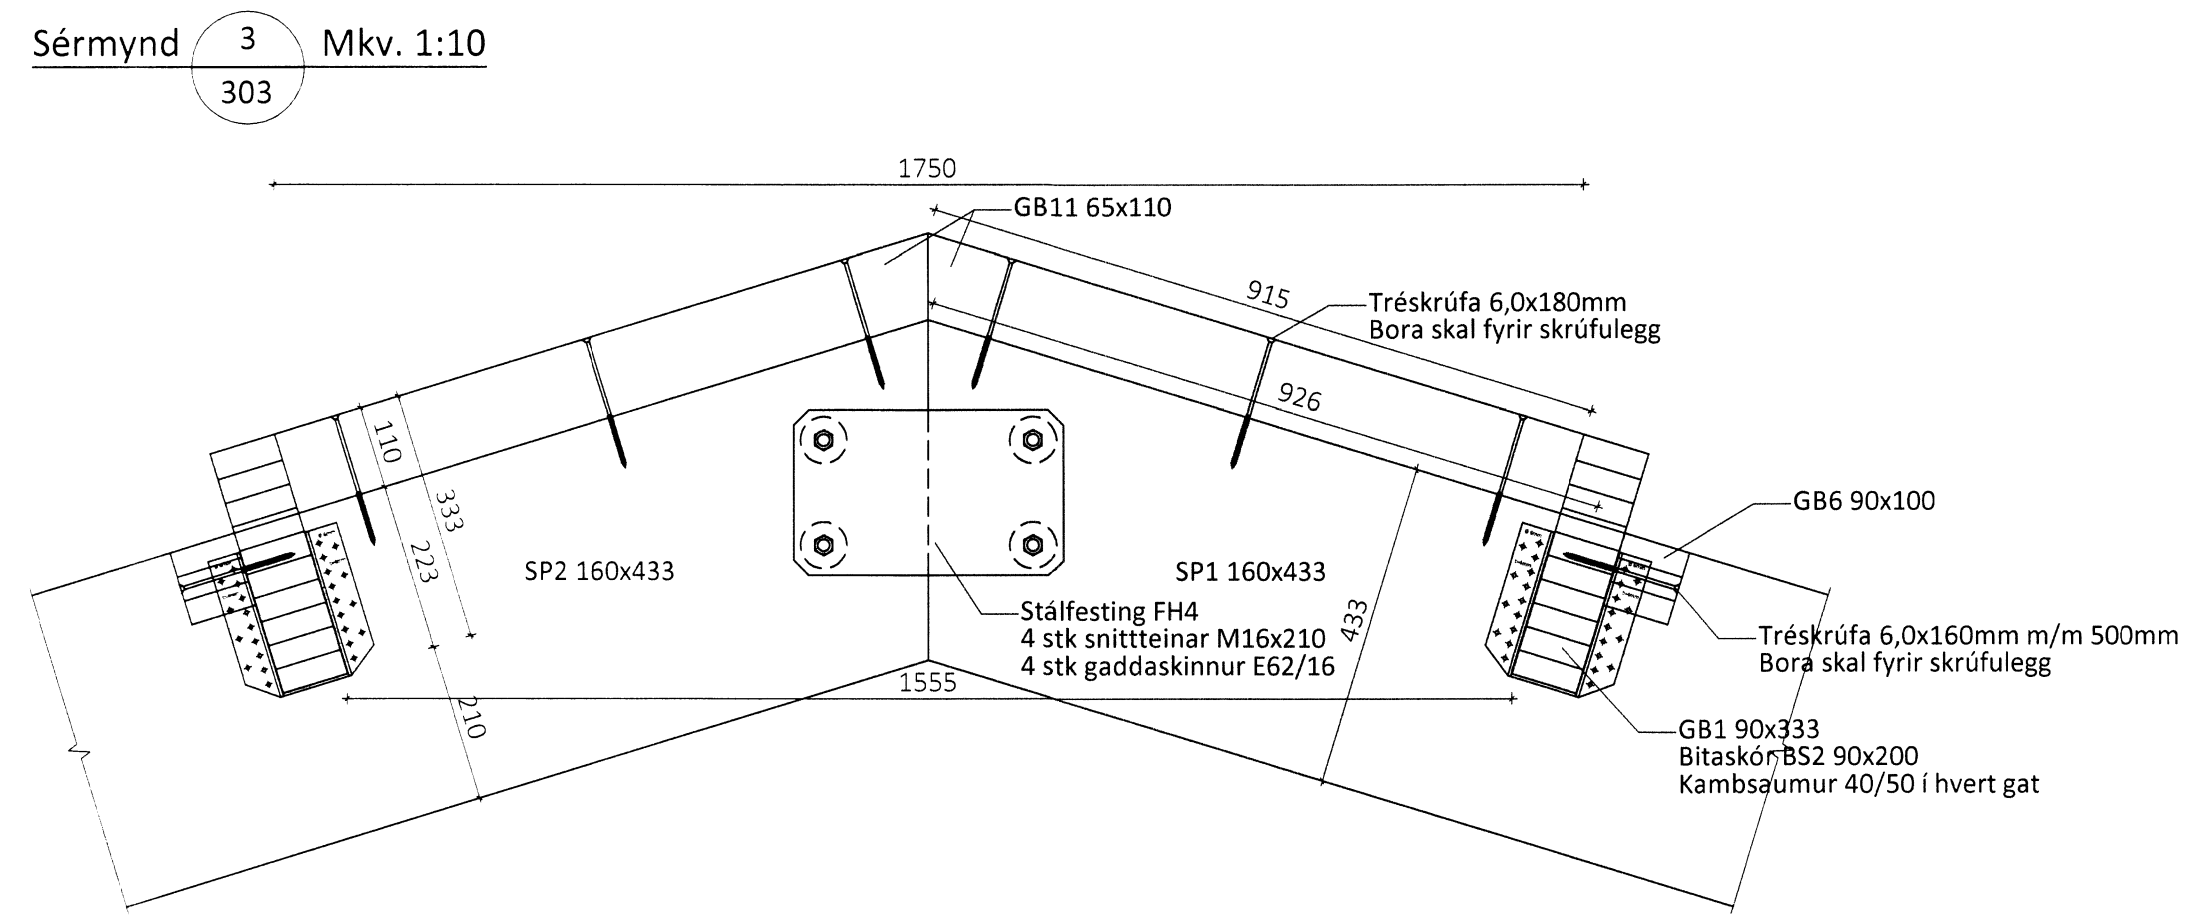

Sérmynd 3 Mkv. 1:10
 303

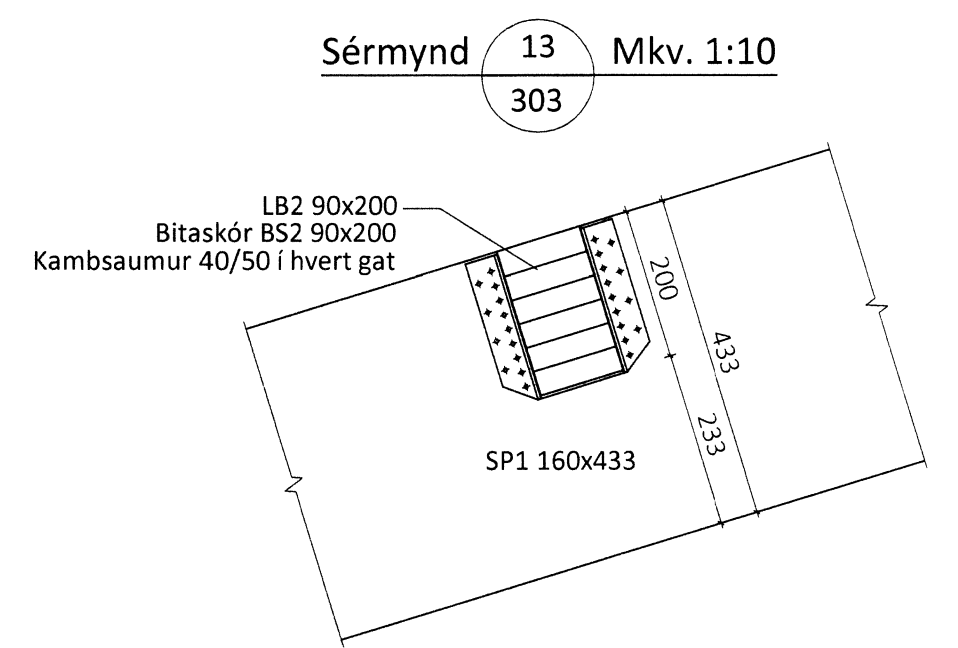

Sérmynd 13 Mkv. 1:10
 303

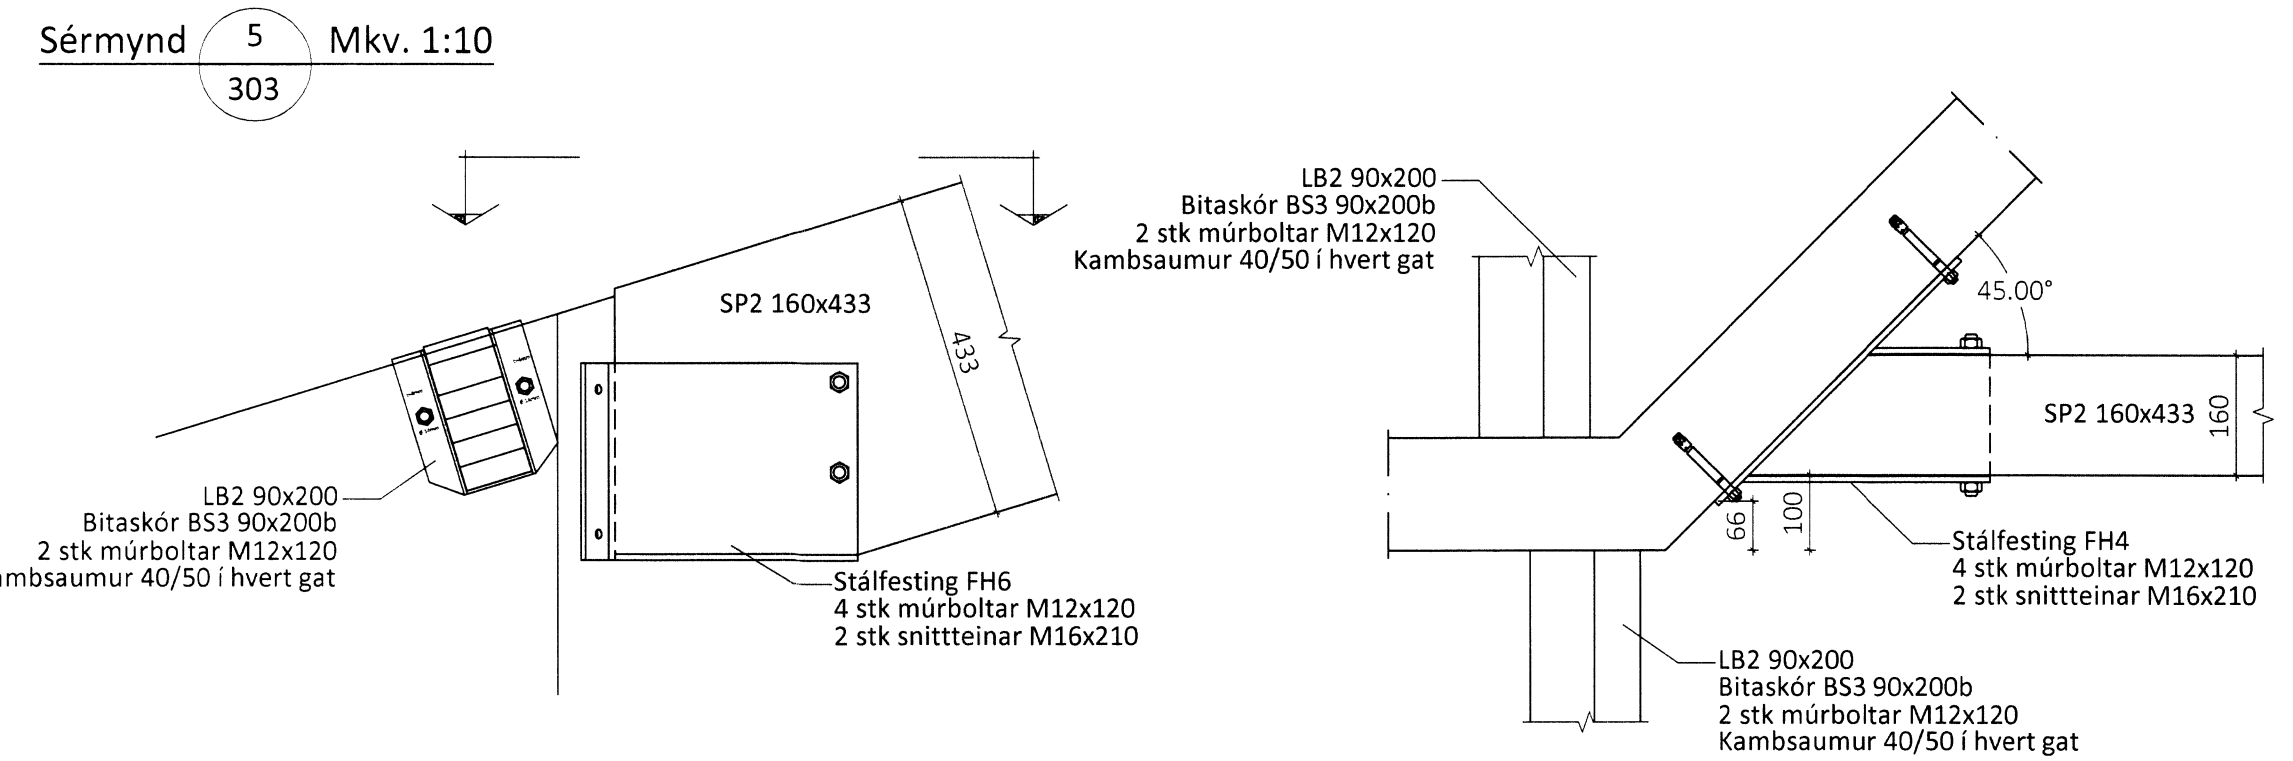

Sérmynd 5 Mkv. 1:10
 303

ÖLL AFRÖT OG AFRITUN TEIKNINGAR AÐ HLUTA EDA Í HEILD ER HÁÐ SKRIFLEGU LEYFI LIMTRES VÍRNET EHF.

Númer: _____ Dags: _____ Skýring breytingar: _____ Br. af: _____

 Byggingaeld - Vesturvör 29-200 Kópavogur kt. 440510-1160 - Sími: 412 5300	MKV. 1:50 og 1:10	DAGS. 15.1.2015	VERKNR. DL15 001	ÚTGÁFA NR. 1
	TEIKN. GS	REIKN. GS	YFIRF. GS	NR. TEIKNINGAR
HEITI VERKS: Hjálmstaðir 1, Bláskógabyggð	NAFN HÖNNUÐAR Bjarni Ingibergsson byggingatæknifræðingur B.Sc. kt. 030861-2729 - bjarni@limtrevirnet.is			303
HEITI TEIKNINGAR Þversnið og sérmyndir	ÁRITUN HÖNNUÐAR	DAGS. ÁRITUNAR		
	ÁRITUN SAMRÆM. HÖNNUÐAR	DAGS. ÁRITUNAR		