




**LB10 90x200 Mkv. 1:20**  
 Samtals 2 stk

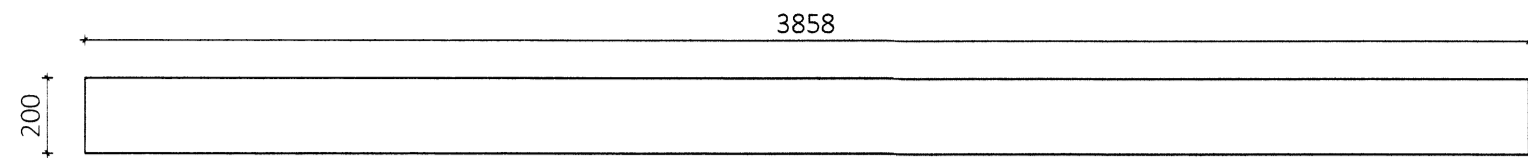


**LB11 90x200 Mkv. 1:20**  
 Samtals 2 stk

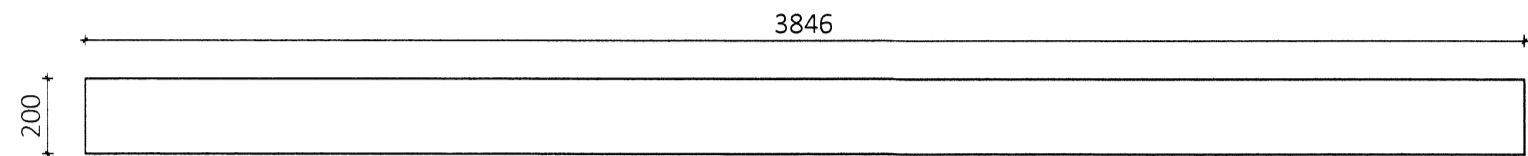


**LB12 115x200 Mkv. 1:20**  
 Samtals 1 stk

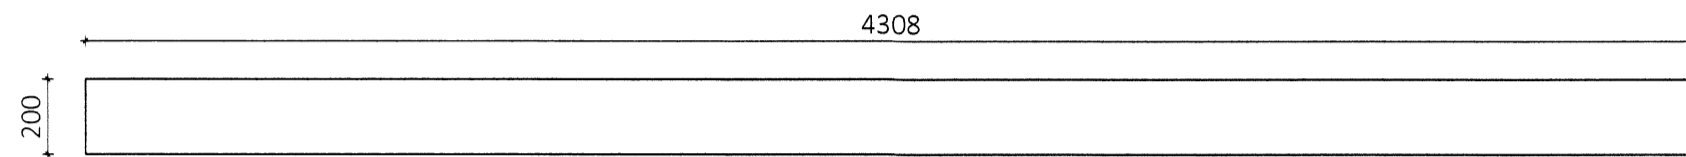


**LB13 115x200 Mkv. 1:20**  
 Samtals 1 stk

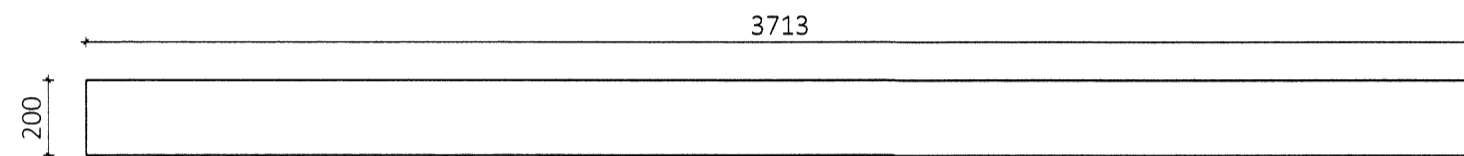


**LB14 115x200 Mkv. 1:20**  
 Samtals 1 stk

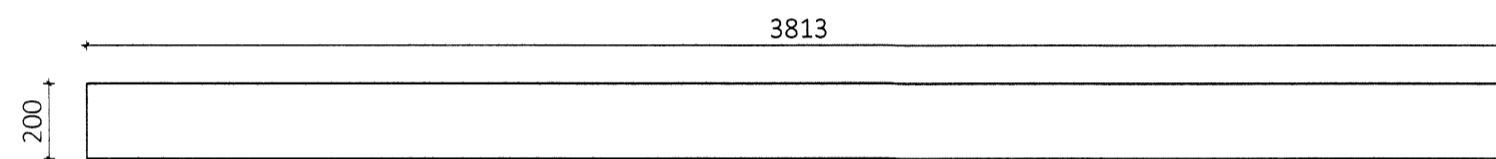


**LB15 90x200 Mkv. 1:20**  
 Samtals 6 stk

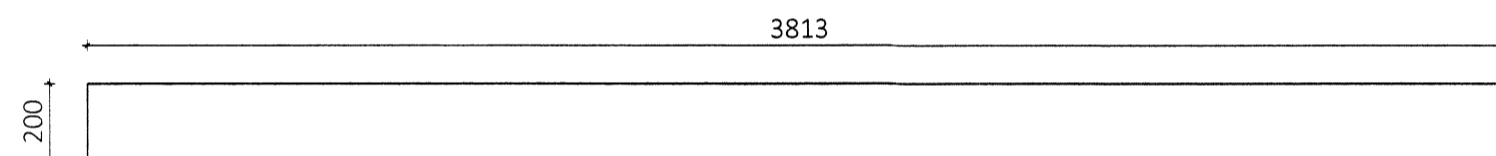


**LB16 115x200 Mkv. 1:20**  
 Samtals 1 stk

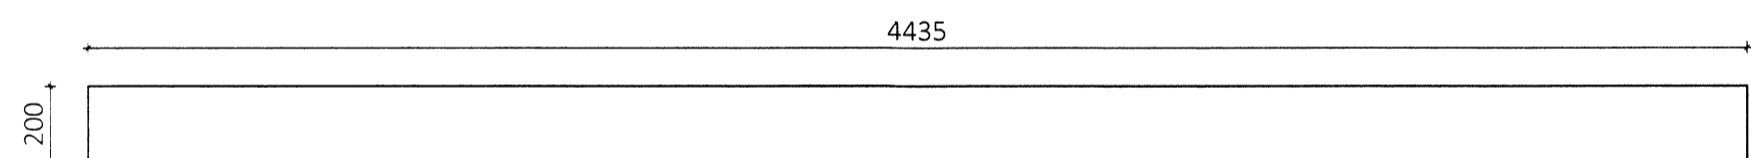


**MB1 90x233 Mkv. 1:20**  
 Samtals 1 stk

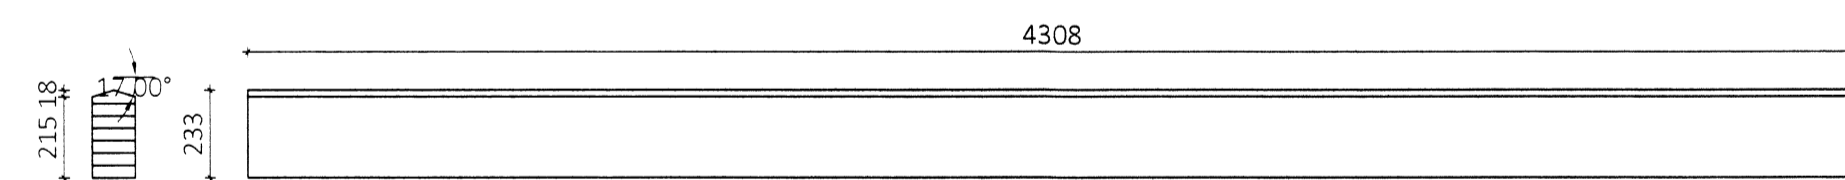


**MB2 90x233 Mkv. 1:20**  
 Samtals 1 stk

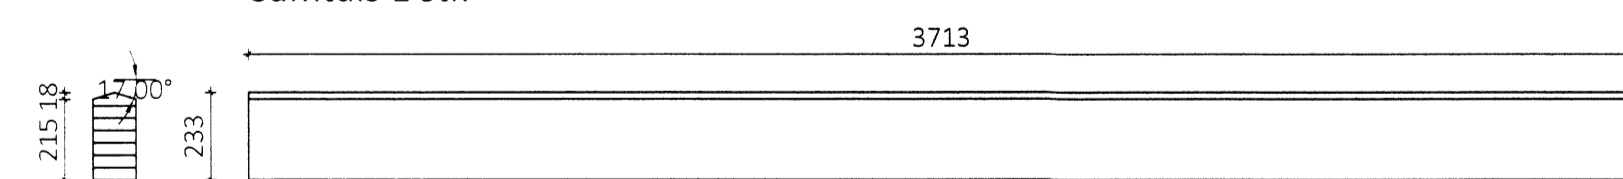


**MB3 90x233 Mkv. 1:20**  
 Samtals 1 stk

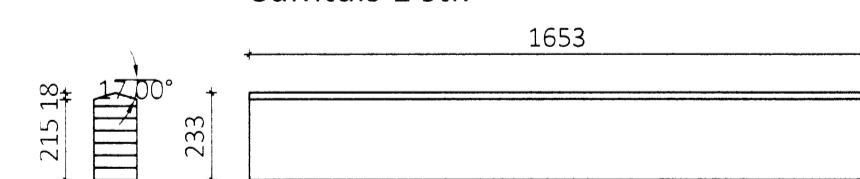


**MB4 115x233 Mkv. 1:20**  
 Samtals 1 stk

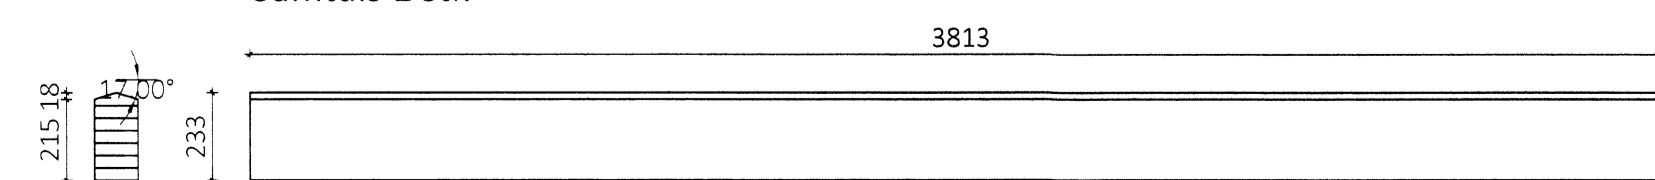


**GB1 90x333 Mkv. 1:20**  
 Samtals 2 stk

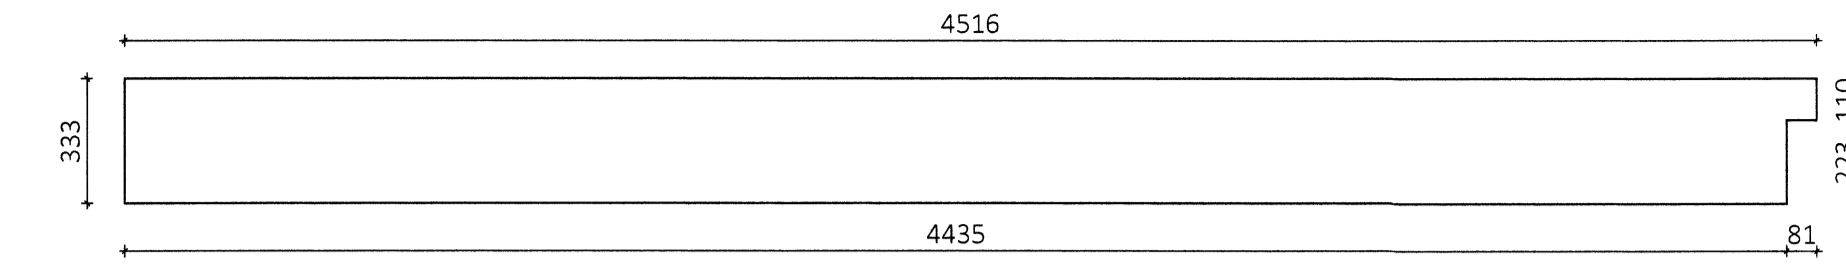


**GB2 90x333 Mkv. 1:20**  
 Samtals 4 stk

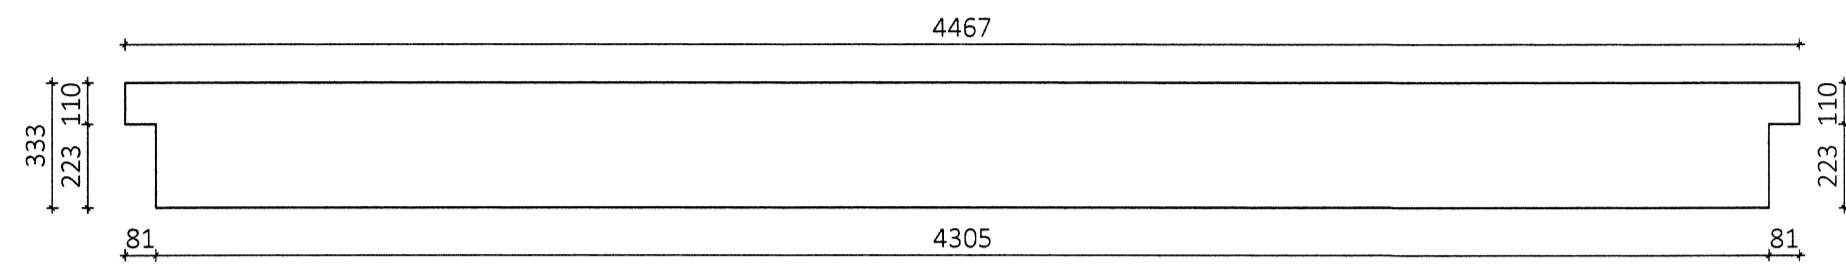


**GB3 90x333 Mkv. 1:20**  
 Samtals 2 stk

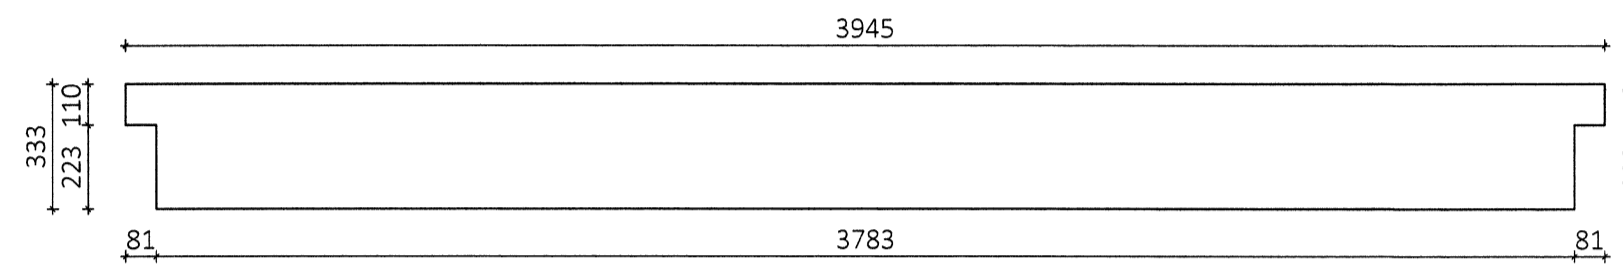


**GB4 90x333 Mkv. 1:20**  
 Samtals 2 stk

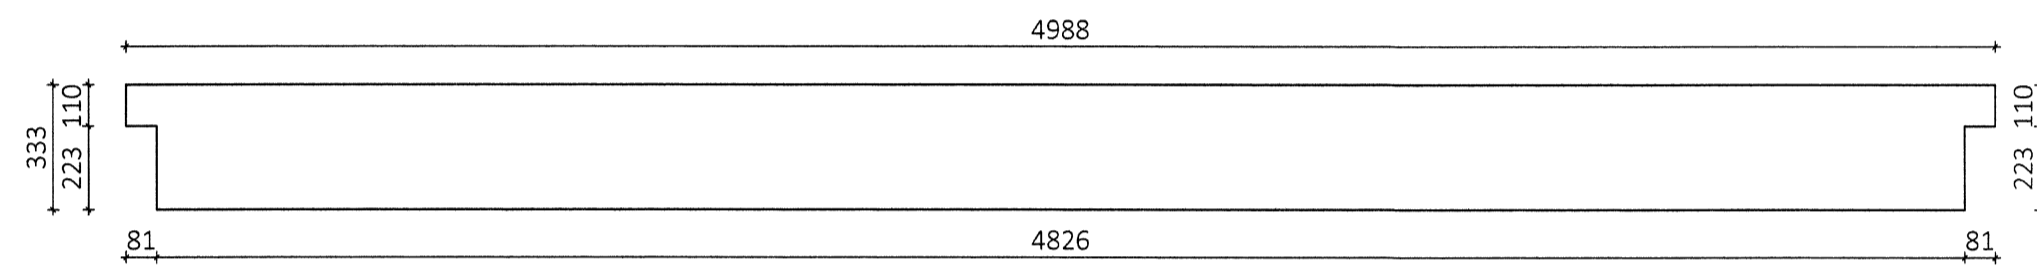


**GB5 90x333 Mkv. 1:20**  
 Samtals 2 stk

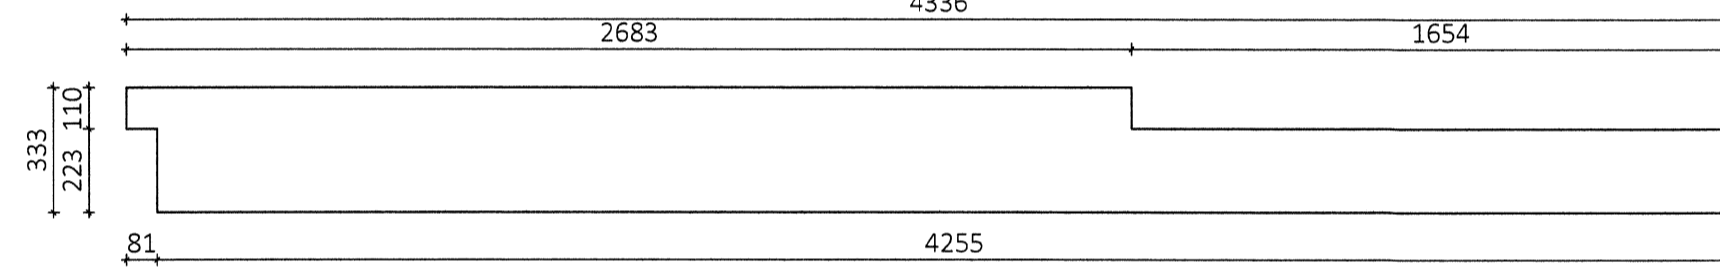


**GB6 90x100 Mkv. 1:20**  
 Samtals 2 stk

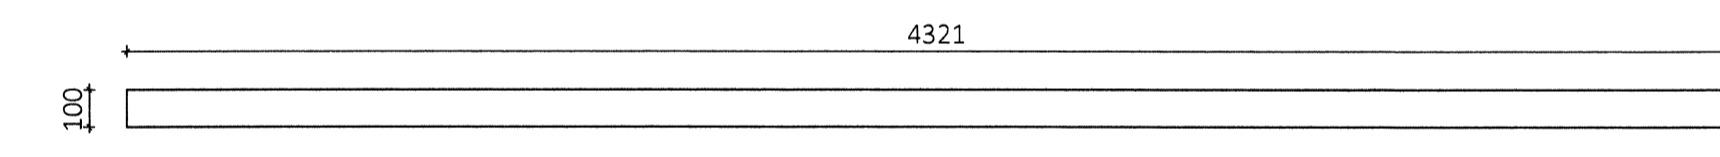


**GB7 90x100 Mkv. 1:20**  
 Samtals 4 stk

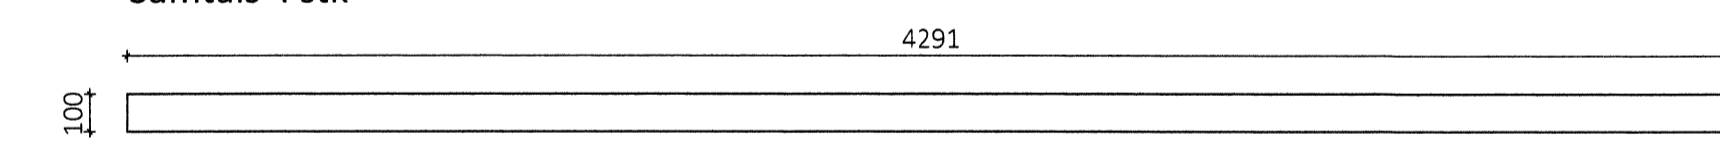


**GB8 90x100 Mkv. 1:20**  
 Samtals 2 stk

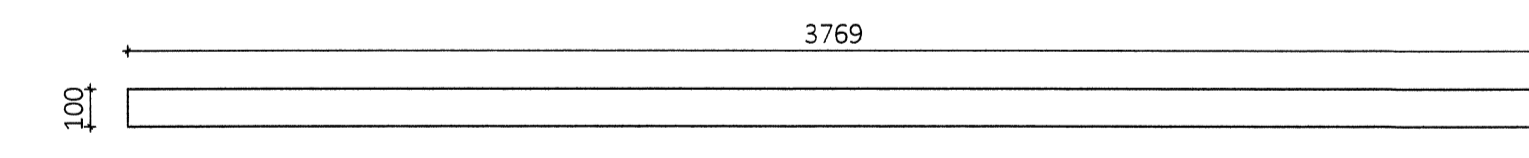


**GB9 90x100 Mkv. 1:20**  
 Samtals 2 stk

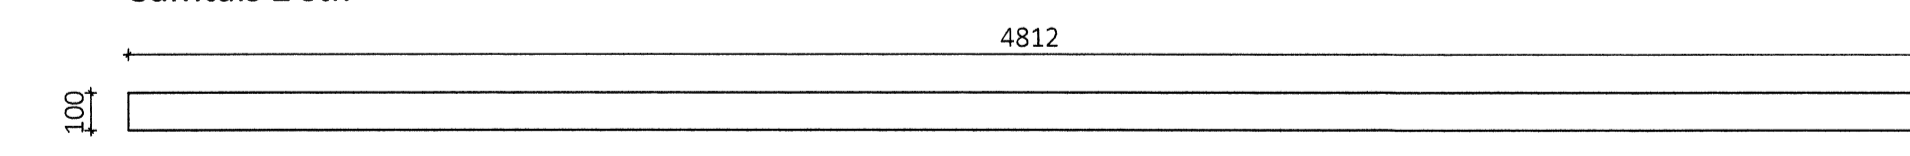


**GB10 90x100 Mkv. 1:20**  
 Samtals 2 stk

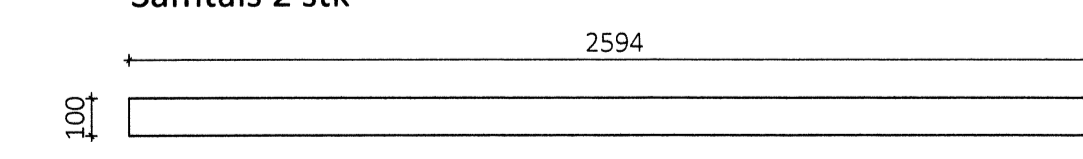


**GB11 65x110 Mkv. 1:20**  
 Samtals 2 stk

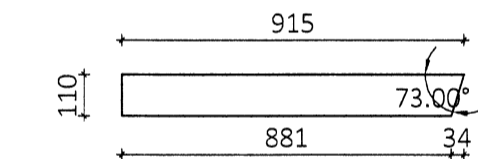

**GB12 90x100 Mkv. 1:20**  
 Samtals 2 stk

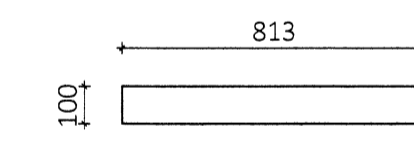

**GB13 65x500 Mkv. 1:20**  
 Samtals 1 stk

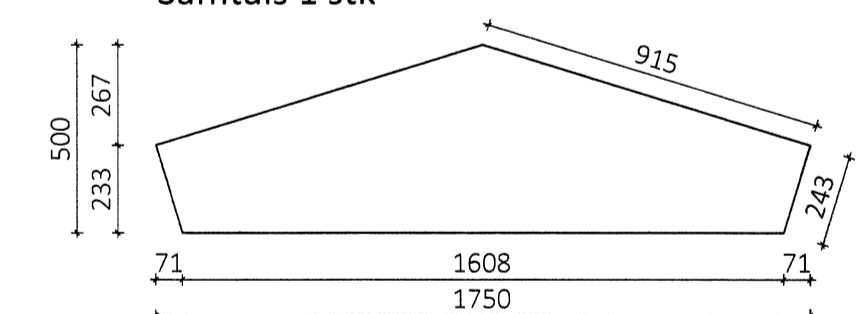

ÖLL AFNOT OG AFRITUN TEIKNINGAR AÐ HLUTA EÐA Í HEILD ER HAÐ SKRIFLEGU LEYFI LÍMTRÉ VIRNET EHF.

Númer: \_\_\_\_\_ Dags: \_\_\_\_\_ Skýring breytingar: \_\_\_\_\_ Br. af: \_\_\_\_\_

<b>Virnet</b> Byggingadeild - Vesturvegur 29 - 200 Kópavogur kt. 440510-1160 - Sími: 412 5300	MKV.	DAGS.	VERKNR.	ÚTGÁFA NR.
	1:20	15.1.2015	DL15 001	1
HEITI VERKS:	TEIKN.	REIKN.	YFIRF.	NR. TEIKNINGAR
Hjálmstaðir 1, Bláskógabyggð	GS	GS		<b>382</b>
HEITI TEIKNINGAR	ARITUN HÖNNUÐAR	ARITUN SAMRÆM.HÖNNUÐAR	DAGS. ARITUNAR	
Fjósþak				
Límtré - framleiðsluteikning				