


ÞVERSNIÐ B-B Mk. 1:50
 401

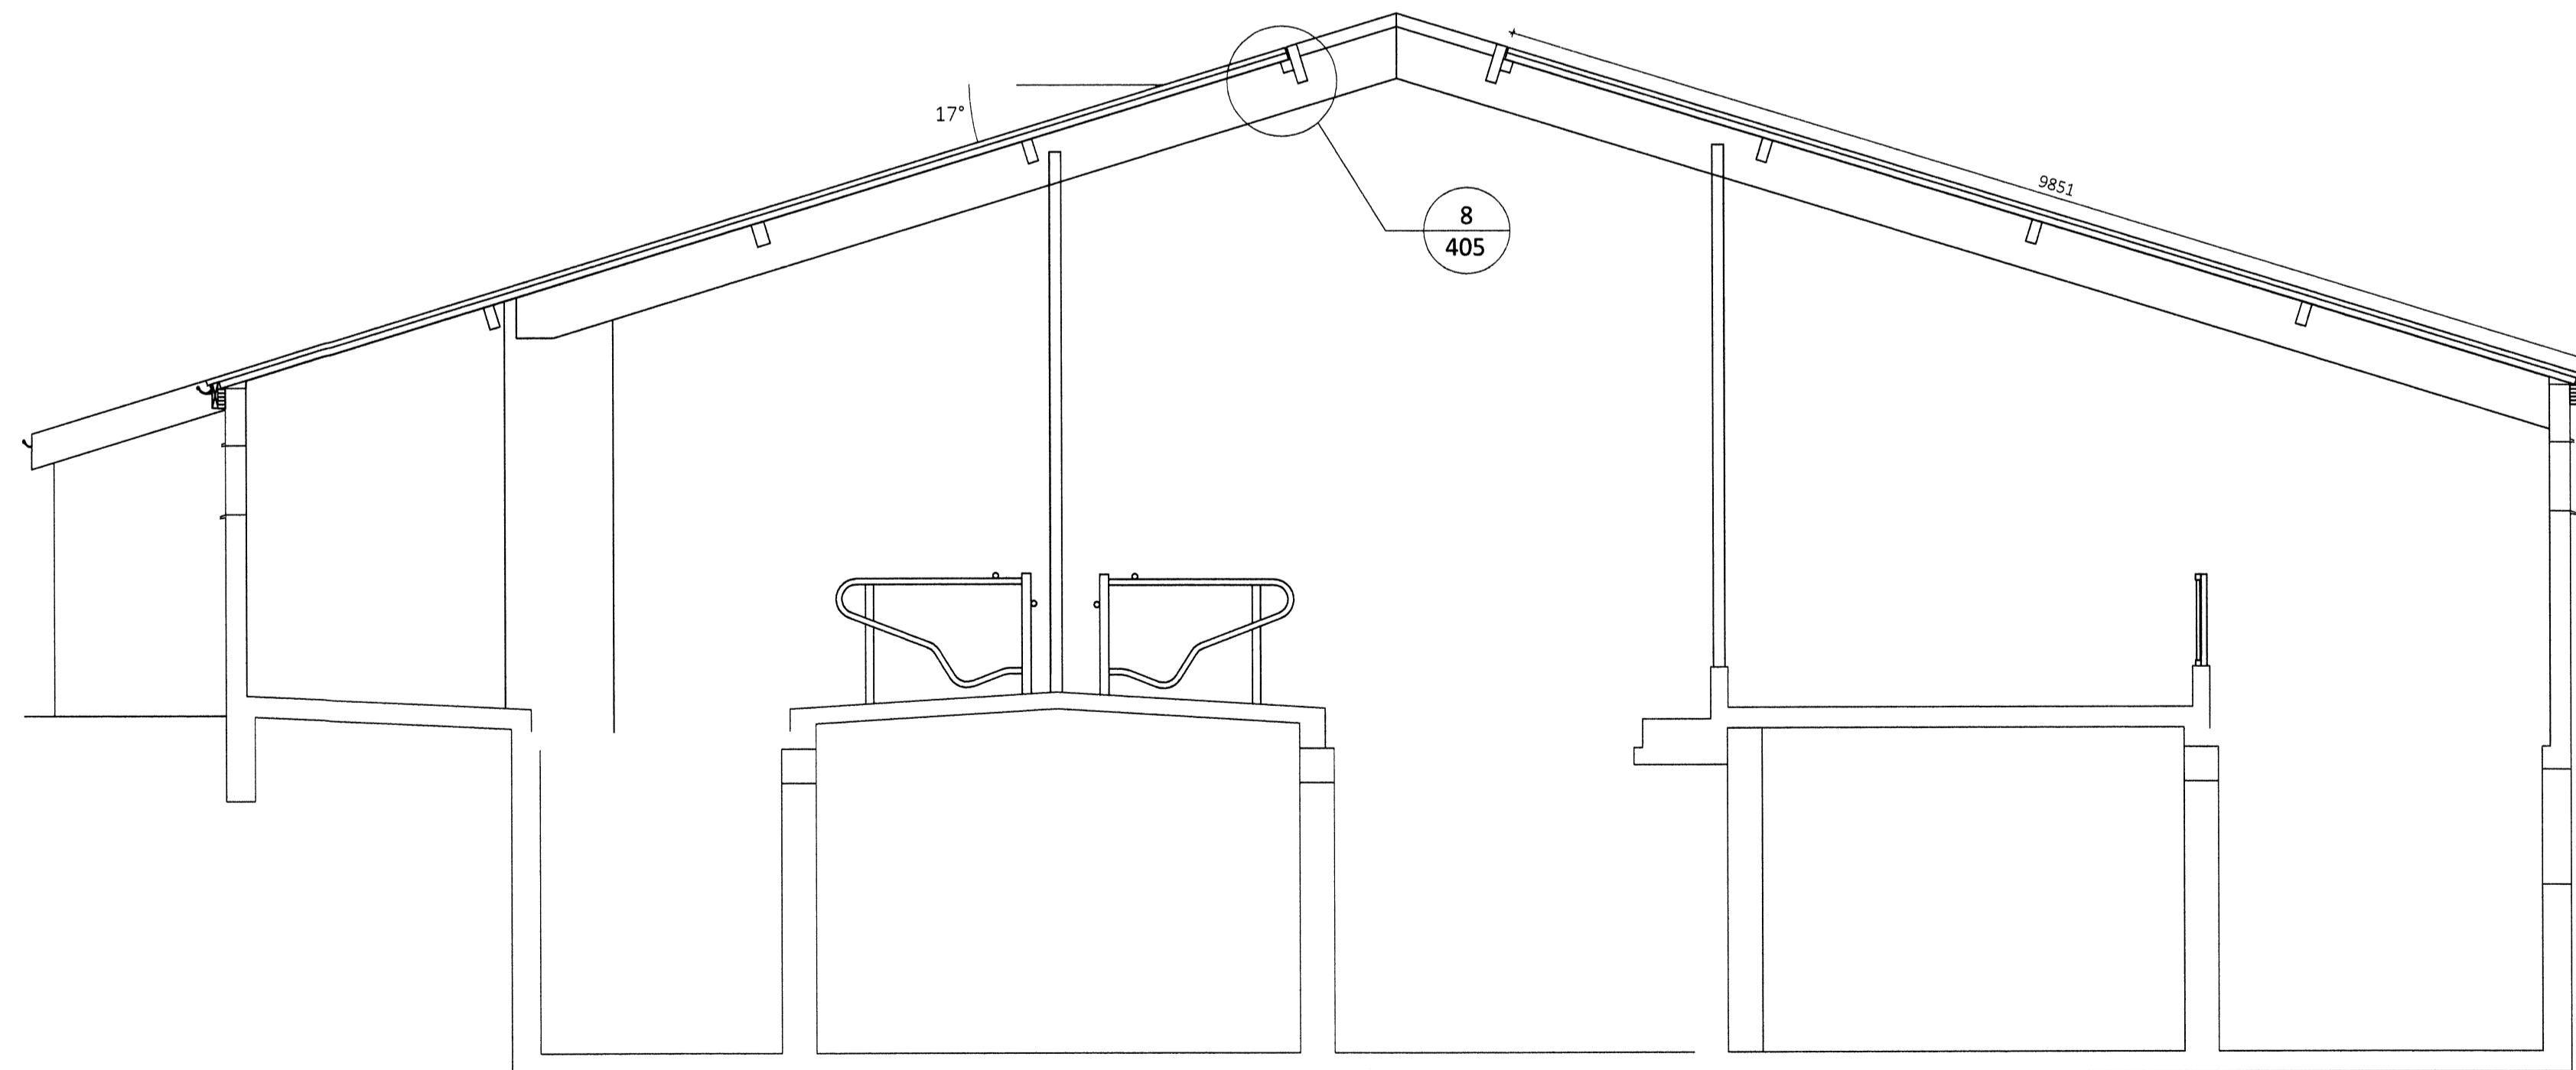

ÞVERSNIÐ A-A Mk. 1:50
 401

ÖLL AFNOT OG ÁFRITUN TEIKNINGAR AÐ HLUTA EDA Í HEILD ER HÁÐ SKRIFLEGGU LEYFI LÍMTRÉ VÍRNET EHF.

Númer: _____ Dags: _____ Skýring: _____ Br. af _____

 Byggingaéið - Vesturvör 29-200 Kópavogur kt. 440510-1160 - Sími: 412 5300	MKV. 1:50	DAGS. 19.1.2015	VERKNR. DL15 001	ÚTGÁFA NR. 1
	TEIKN. JGE	REIKN. JGE	YFIRF. JGE	NR. TEIKNINGAR 1
HEITI VERKS: Hjálmsstaðir, Bláskógabyggð		NAFN HÖNNUÐAR Bjarni Ingibergsson byggingatæknifræðingur B.Sc. kt. 030861-2729 - bjarni@limtrevirnet.is		402
HEITI TEIKNINGAR Fjós Þakmynd, snið		ÁRITUN HÖNNUÐAR <i>[Signature]</i>	DAGS. ÁRITUNAR 19.1.2015	
		ÁRITUN SAMRÆM.HÖNNUÐAR <i>[Signature]</i>	DAGS. ÁRITUNAR 19.1.2015	