
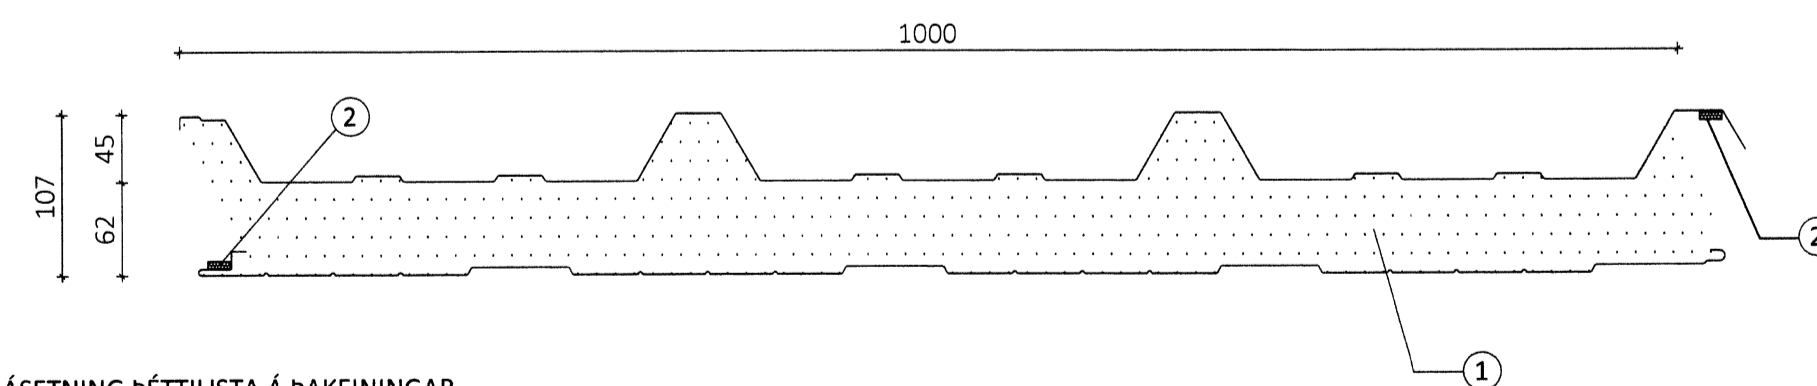


SKÝRINGAR:
MKV. 1:2

- ① Þéttlisti, 15x10 mm (b*h)
- ② Festiskrúfa í tré 6,3x170 mm með 19 mm þéttiskinnu, trapisuskinnu og plasthettu í hverja hábaru og langband.

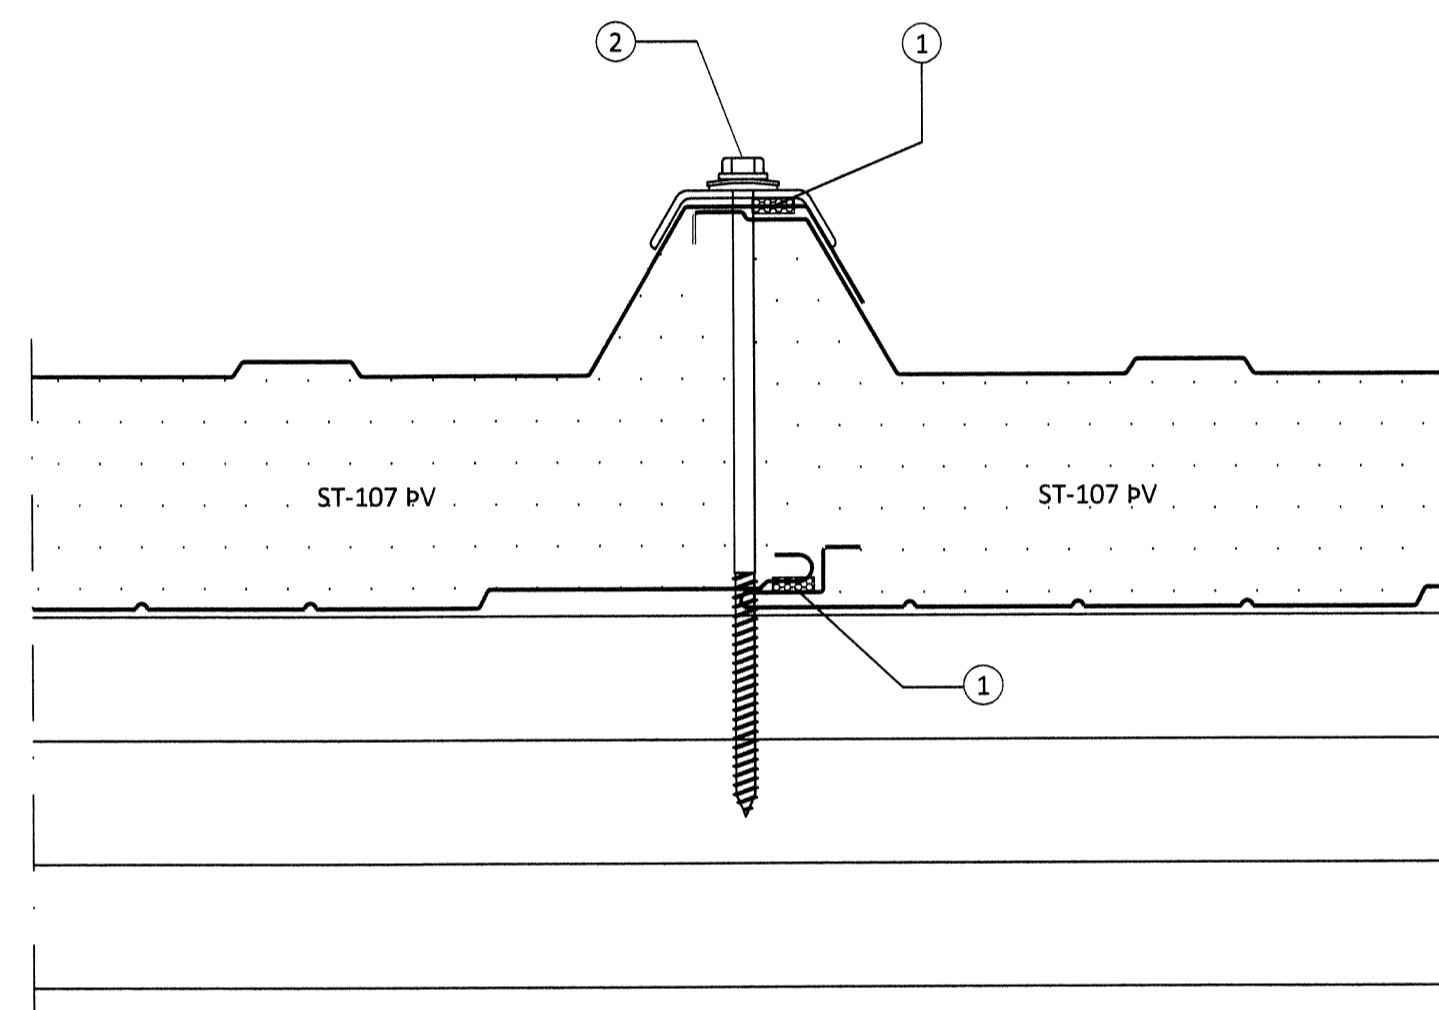

ÁSETNING ÞÉTTILISTA Á ÞAKEININGAR
FYRIR UPPSETNINGU ÞEIRRA
MKV. 1:5

Skýringar á þeim fylgihlutum
sem Límtre Vírnet ehf. leggur til:

- ① ST-107 PV veggeining
- ② Þéttlisti, 15x10 mm (b*h) settur á einingu stuttu fyrir uppsetningu hennar. Listinn geymist á köldum stað.

ÖLL AFNOT OG AFRIÐJIN TEIKNINGAR AÐ HLUÐA EÐA Í HEILD ER HAD SKRIFLEGU LEYFI LÍMTRÉ VIRNET EHF.

Number: _____ Dags: _____ Skýring: _____ Eft. af: _____

 Byggingadeild - Vesturvör 39-200 Kópavogur kt. 440510-1160 · Sími: 412 5300	MKV.	DAGS.	VERKNR.	ÚTGÁFA NR.
	TEIKN.	REIKN.	YFIRF.	NR. TEIKNINGAR
	JGE	JGE	BI	403
HEITI VERKS:	NAFN HÖNNUÐAR			DAGS. ÁRITUNAR
Hjálmstaðir, Bláskógabyggð	Bjarni Ingibergsson Byggingatæknifræðingur B.Sc. kt. 030861-2729 - bjarni@limtrevirnet.is			
HEITI TEIKNINGAR	ÁRITUN HÖNNUÐAR			DAGS. ÁRITUNAR
Fjós	<i>[Signature]</i>			<i>[Date]</i>
Festingar	ÁRITUN SAMRÆM HÖNNUÐAR			DAGS. ÁRITUNAR
	CTB			<i>[Date]</i>