



Skipulags- og byggingarfulltrúi Uppsveita bs.
Samþykkt
 23 SEPT. 2014
Ólafur Torgeirsson
 Byggingarfulltrúi

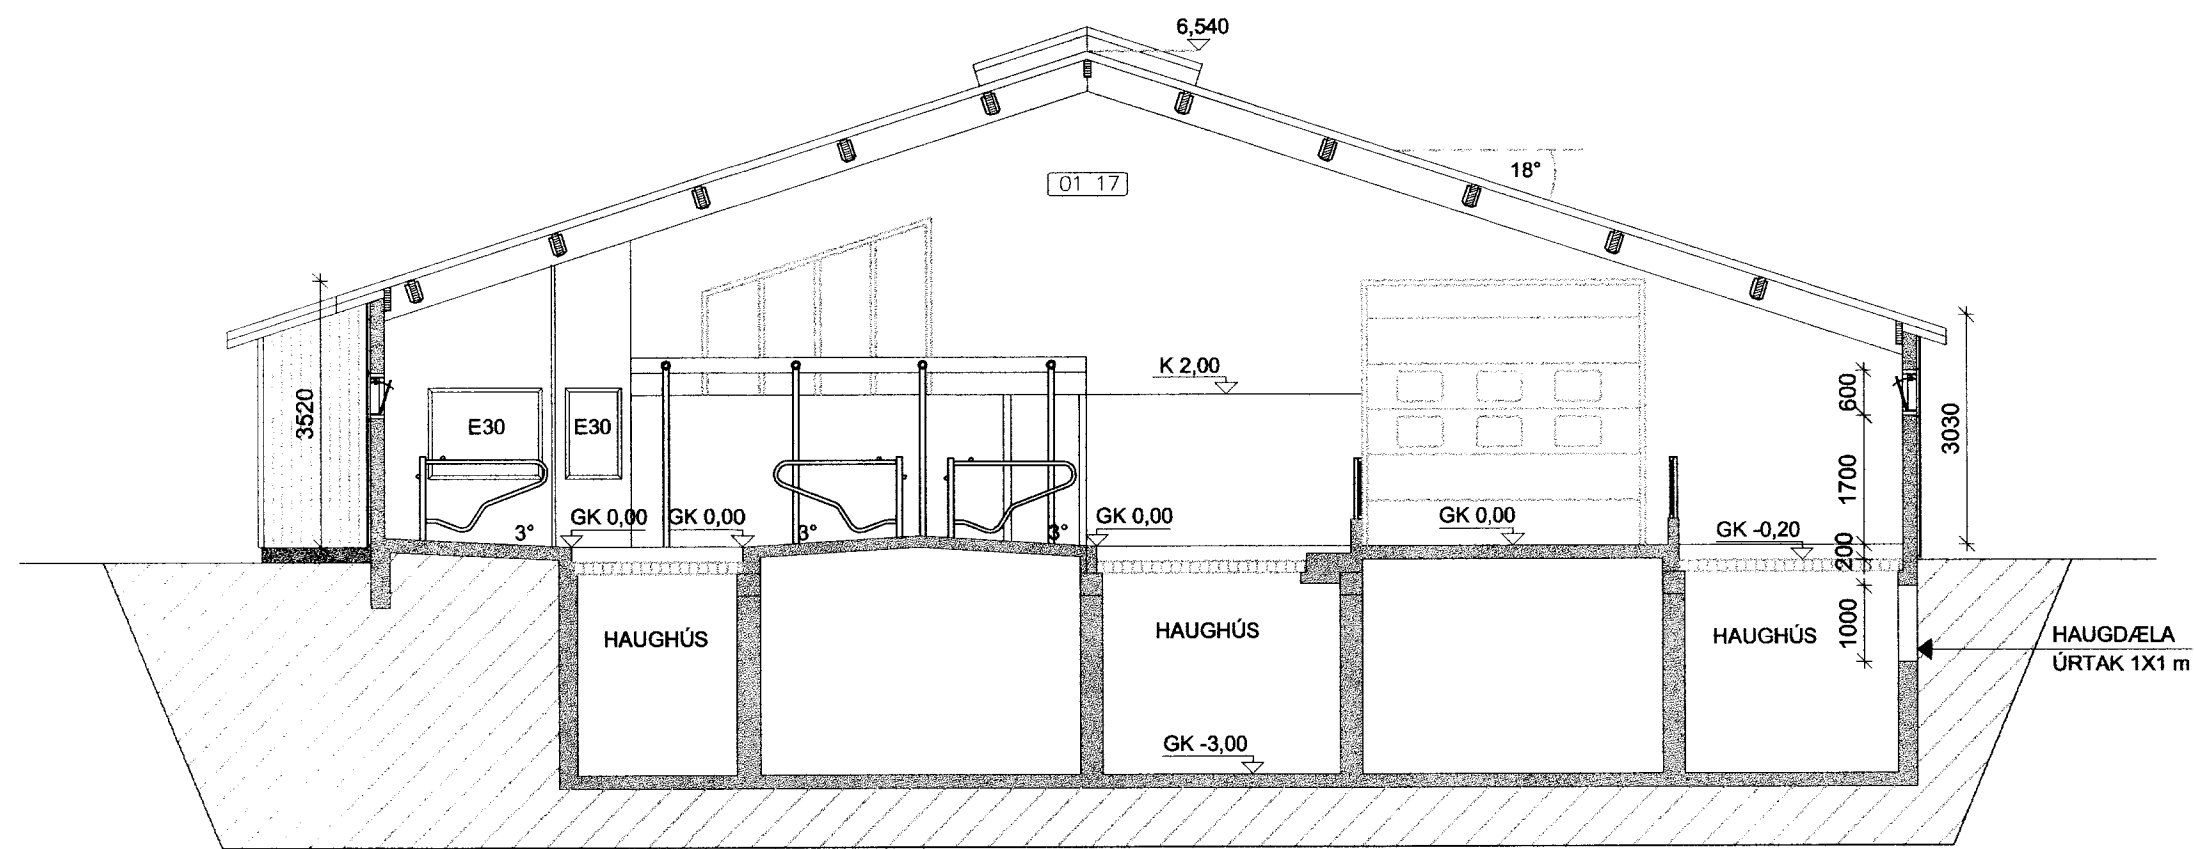

SNID A-A
 1:100

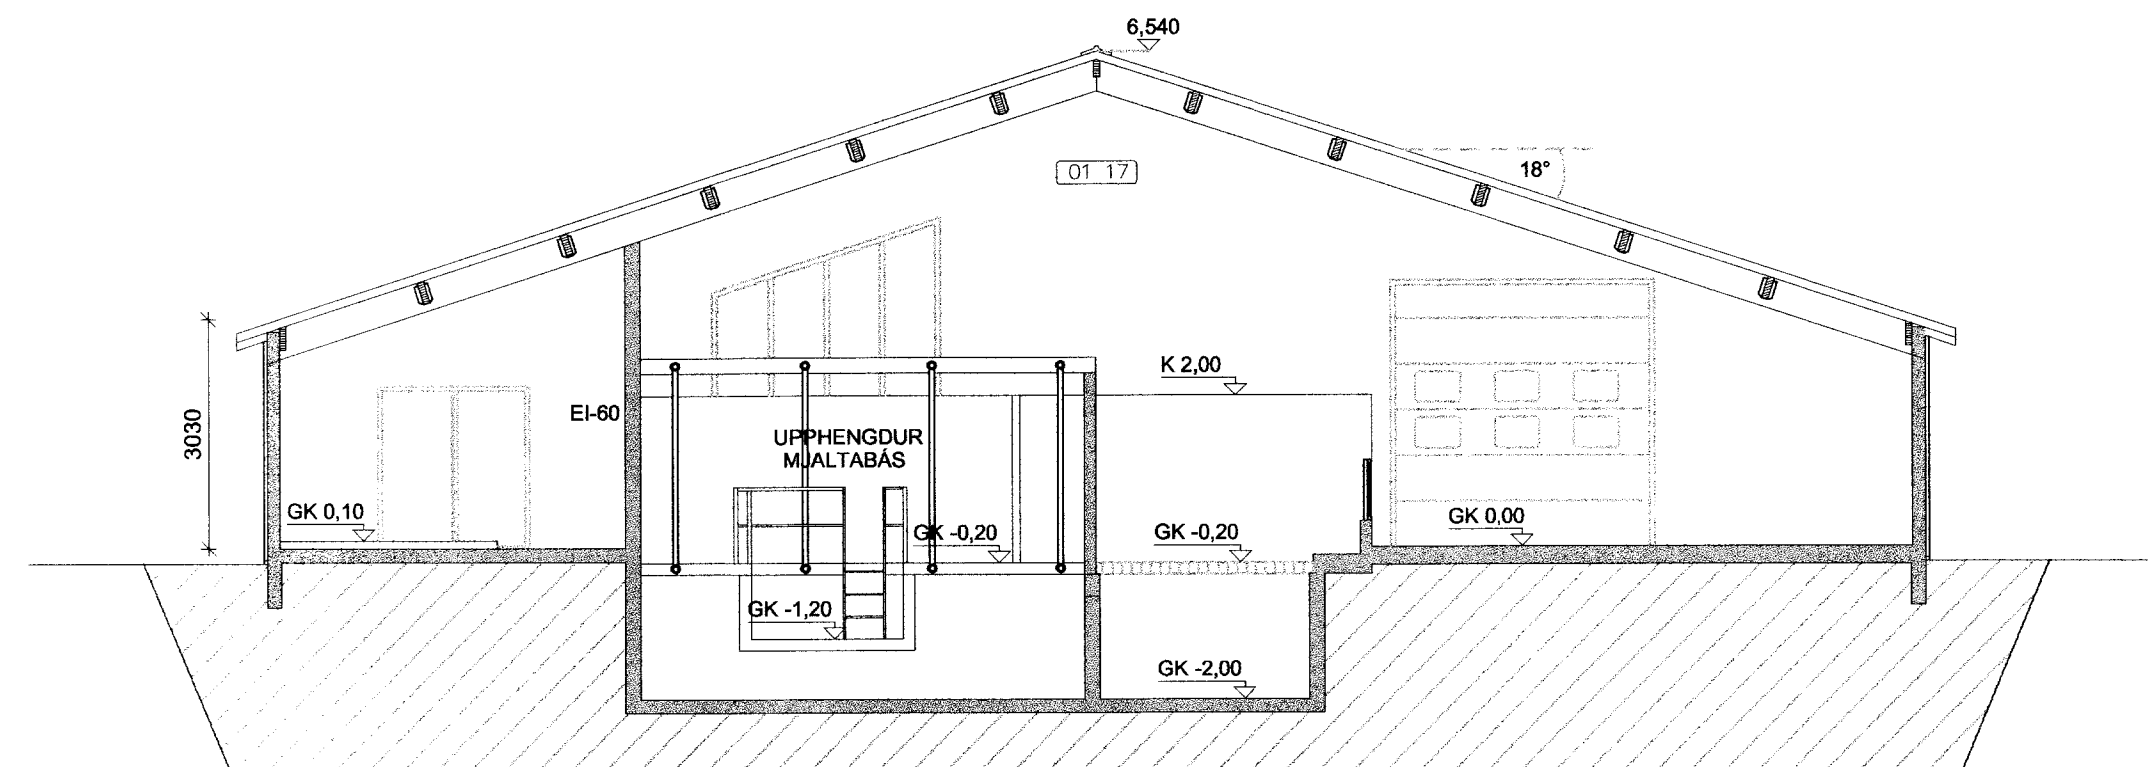

SNID B-B
 1:100

BR.	DAGS.	BREYTING

HJÁLMSSTAÐIR_BLÁSKÓGABYGGÐ
 HJÁLMSSTAÐIR_2_1
 SNID
 LANDBÚNAÐARBYGGING/FJÓÐ

Hamnæð:	Teknæð:	Yfirfarð:	Mikv:
ÓTB	ÓTB		1:100
Samþykkt:			Kl.:
<i>Ólafur Torgeirsson</i>			<i>15.09.14 - 31.08.14</i>
Dags:	Nr.:	Bladskeið:	
04.09.14	028.14	A2	

EFFORT
 TEIKNISTOFA

Ólafur Torgeirsson
 Byggingarfræðingur BSc
 ÁRMÚLI 20, 108 RVK, kt. 150482-3489
 Sími: 697 6946, Veffang: www.elfort.is