



FRÁGANGUR Á ROTÞRÓ
MKV. 2

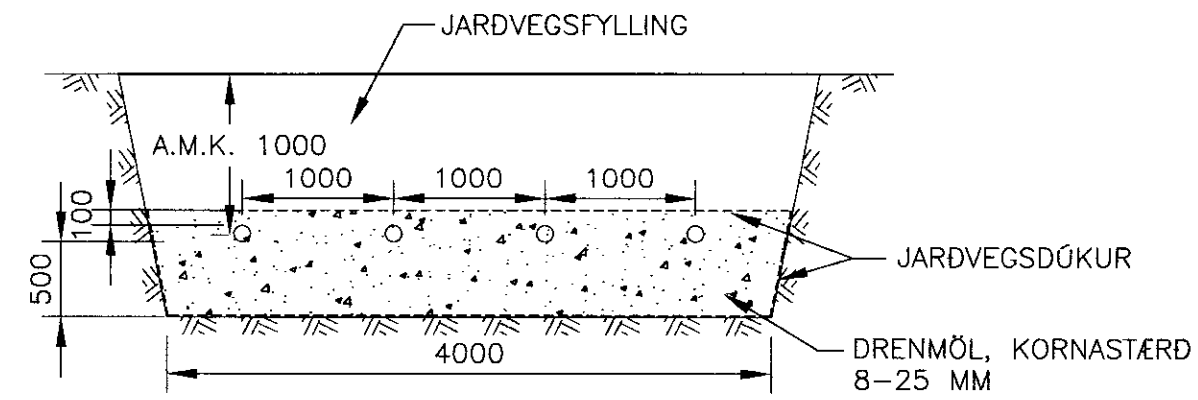


SNID Í SITURLÖGN
MKV. 2

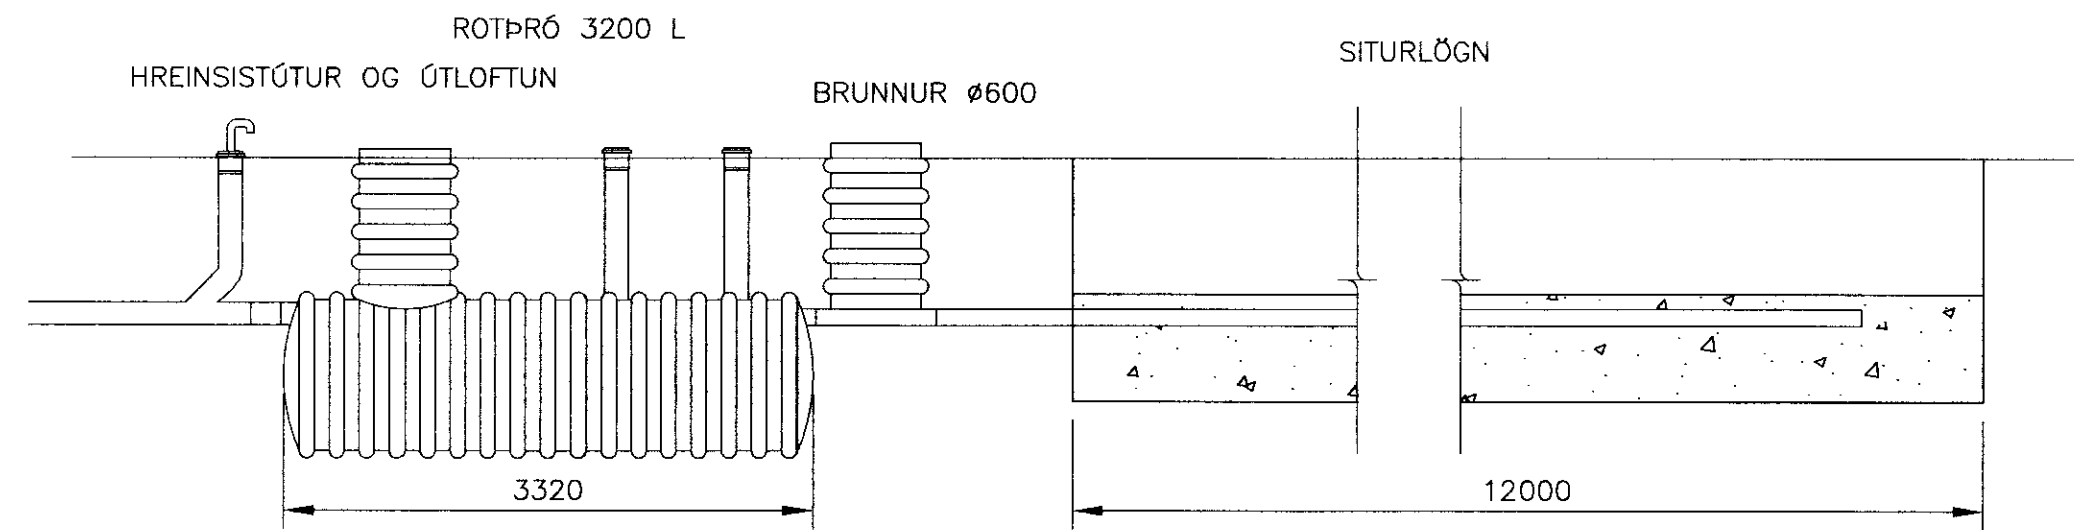


LANGSNID Í ROTÞRÓ OG SITURLÖGN
MKV. 2

SÉRBORUÐ PVC RÖR 100mm. 2 STK. 10mm
GÖT MED 25mm MILLIBILI, C/C 300

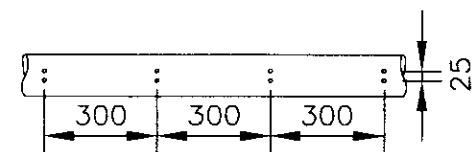


SÉRBORUÐ RÖR Í SITURLÖGN
MKV. 1

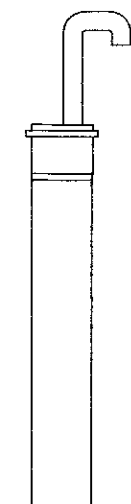

ÚTLOFTUN ER ÚTFÆRD MED
Ø50 SVANAHAÐS. RÖRI ER
LOKAÐ MED SKORDÝRANETI

ÚTLOFTUN
MKV. 1

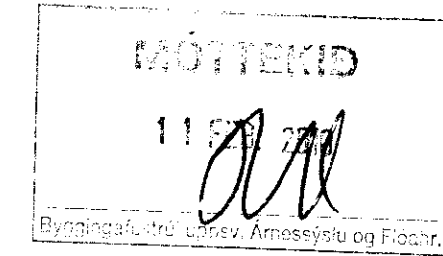


SKÝRINGAR:

ROTÞRÓIN ER 3 HÓLFA, 3200 LÍTRAR AÐ STÆRD OG GERÐ ÚR PEH-PLASTI. FREMSTA HÓLFID ER MÆÐ MANNÓPI EN 160 MM STÚTAR ERU Á HINUM TVEIMUR HÓLFUNUM.


FRÁRENNSLISLAGNIR ERU ÚR PVC-PLASTI. INNRENNSLI Í ÞRÓNNA ER Ø150 mm, EN ÚTRENNSLI ER Ø100 mm. LAGNIR Í SITURLÖGN ERU SÉRBORUÐ PVC RÖR EINS OG SÝNT ER Á TEIKNINGU.

ÖLL MÁL ERU Í mm NEMA HÆÐARKÓTAR SEM ERU Í m.

MKV.1

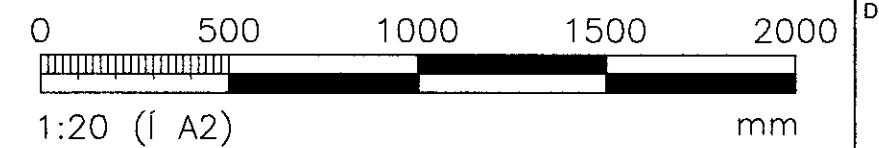

MKV.2

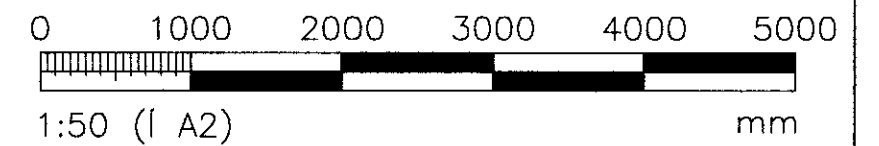

ÚTGÁFUFRILL					
NR.	DAGS	SKÝRINGAR	HA.	YF.	SP.
B1	10.2.10	BYGGINGARTEIKNING	Sva	HJO	SVa
DAGS. UNDIRSKRIFTAR: NAFN OG KT. SAMRÆMINGARHÖNNUBAR:					
UNDIRSKRIFT SAMRÆMINGARHÖNNUBAR:					
<p>MANNVIT VERKFRÆÐISTOFA</p> <p>BREKKUSTÍGUR 39, 260 REYKJANESBÆR. Sími: 422 3636 VEFFANG: www.mannvit.is NETfang: mannvit@mannvit.is</p>					
HEITI VERKS:					
Hraunsveigur 9, Gr. og Gr.hreppur Fristundahús					
HEITI TEIKNINGAR:					
LAGNIR FRÁVEITA ROTÞRÓ, DEILI OG SKÝRINGAR					
TEIKNAD:	Sva	BLAD NR.	N. BL. NR.	TÖLVUSKRA:	VNR. 3.861.217
HANNAÐ:	Sva	YFIRFARID:	MKV.	NR TEIKNINGAR:	
DAGS UNDIRSKRIFTAR:	14.2.2010	NAFN OG KT. HÖNNUBAR:	MANNVIT	430572-0169	P102
UNDIRSKRIFT HÖNNUBAR:	Jón Þ. Valtýsson 27/10/2010				ÚTGÁFA: B1