




Sambýkkt  
28. JULÍ 2008  
Byggingartúllur uppsveita Arnessýslu

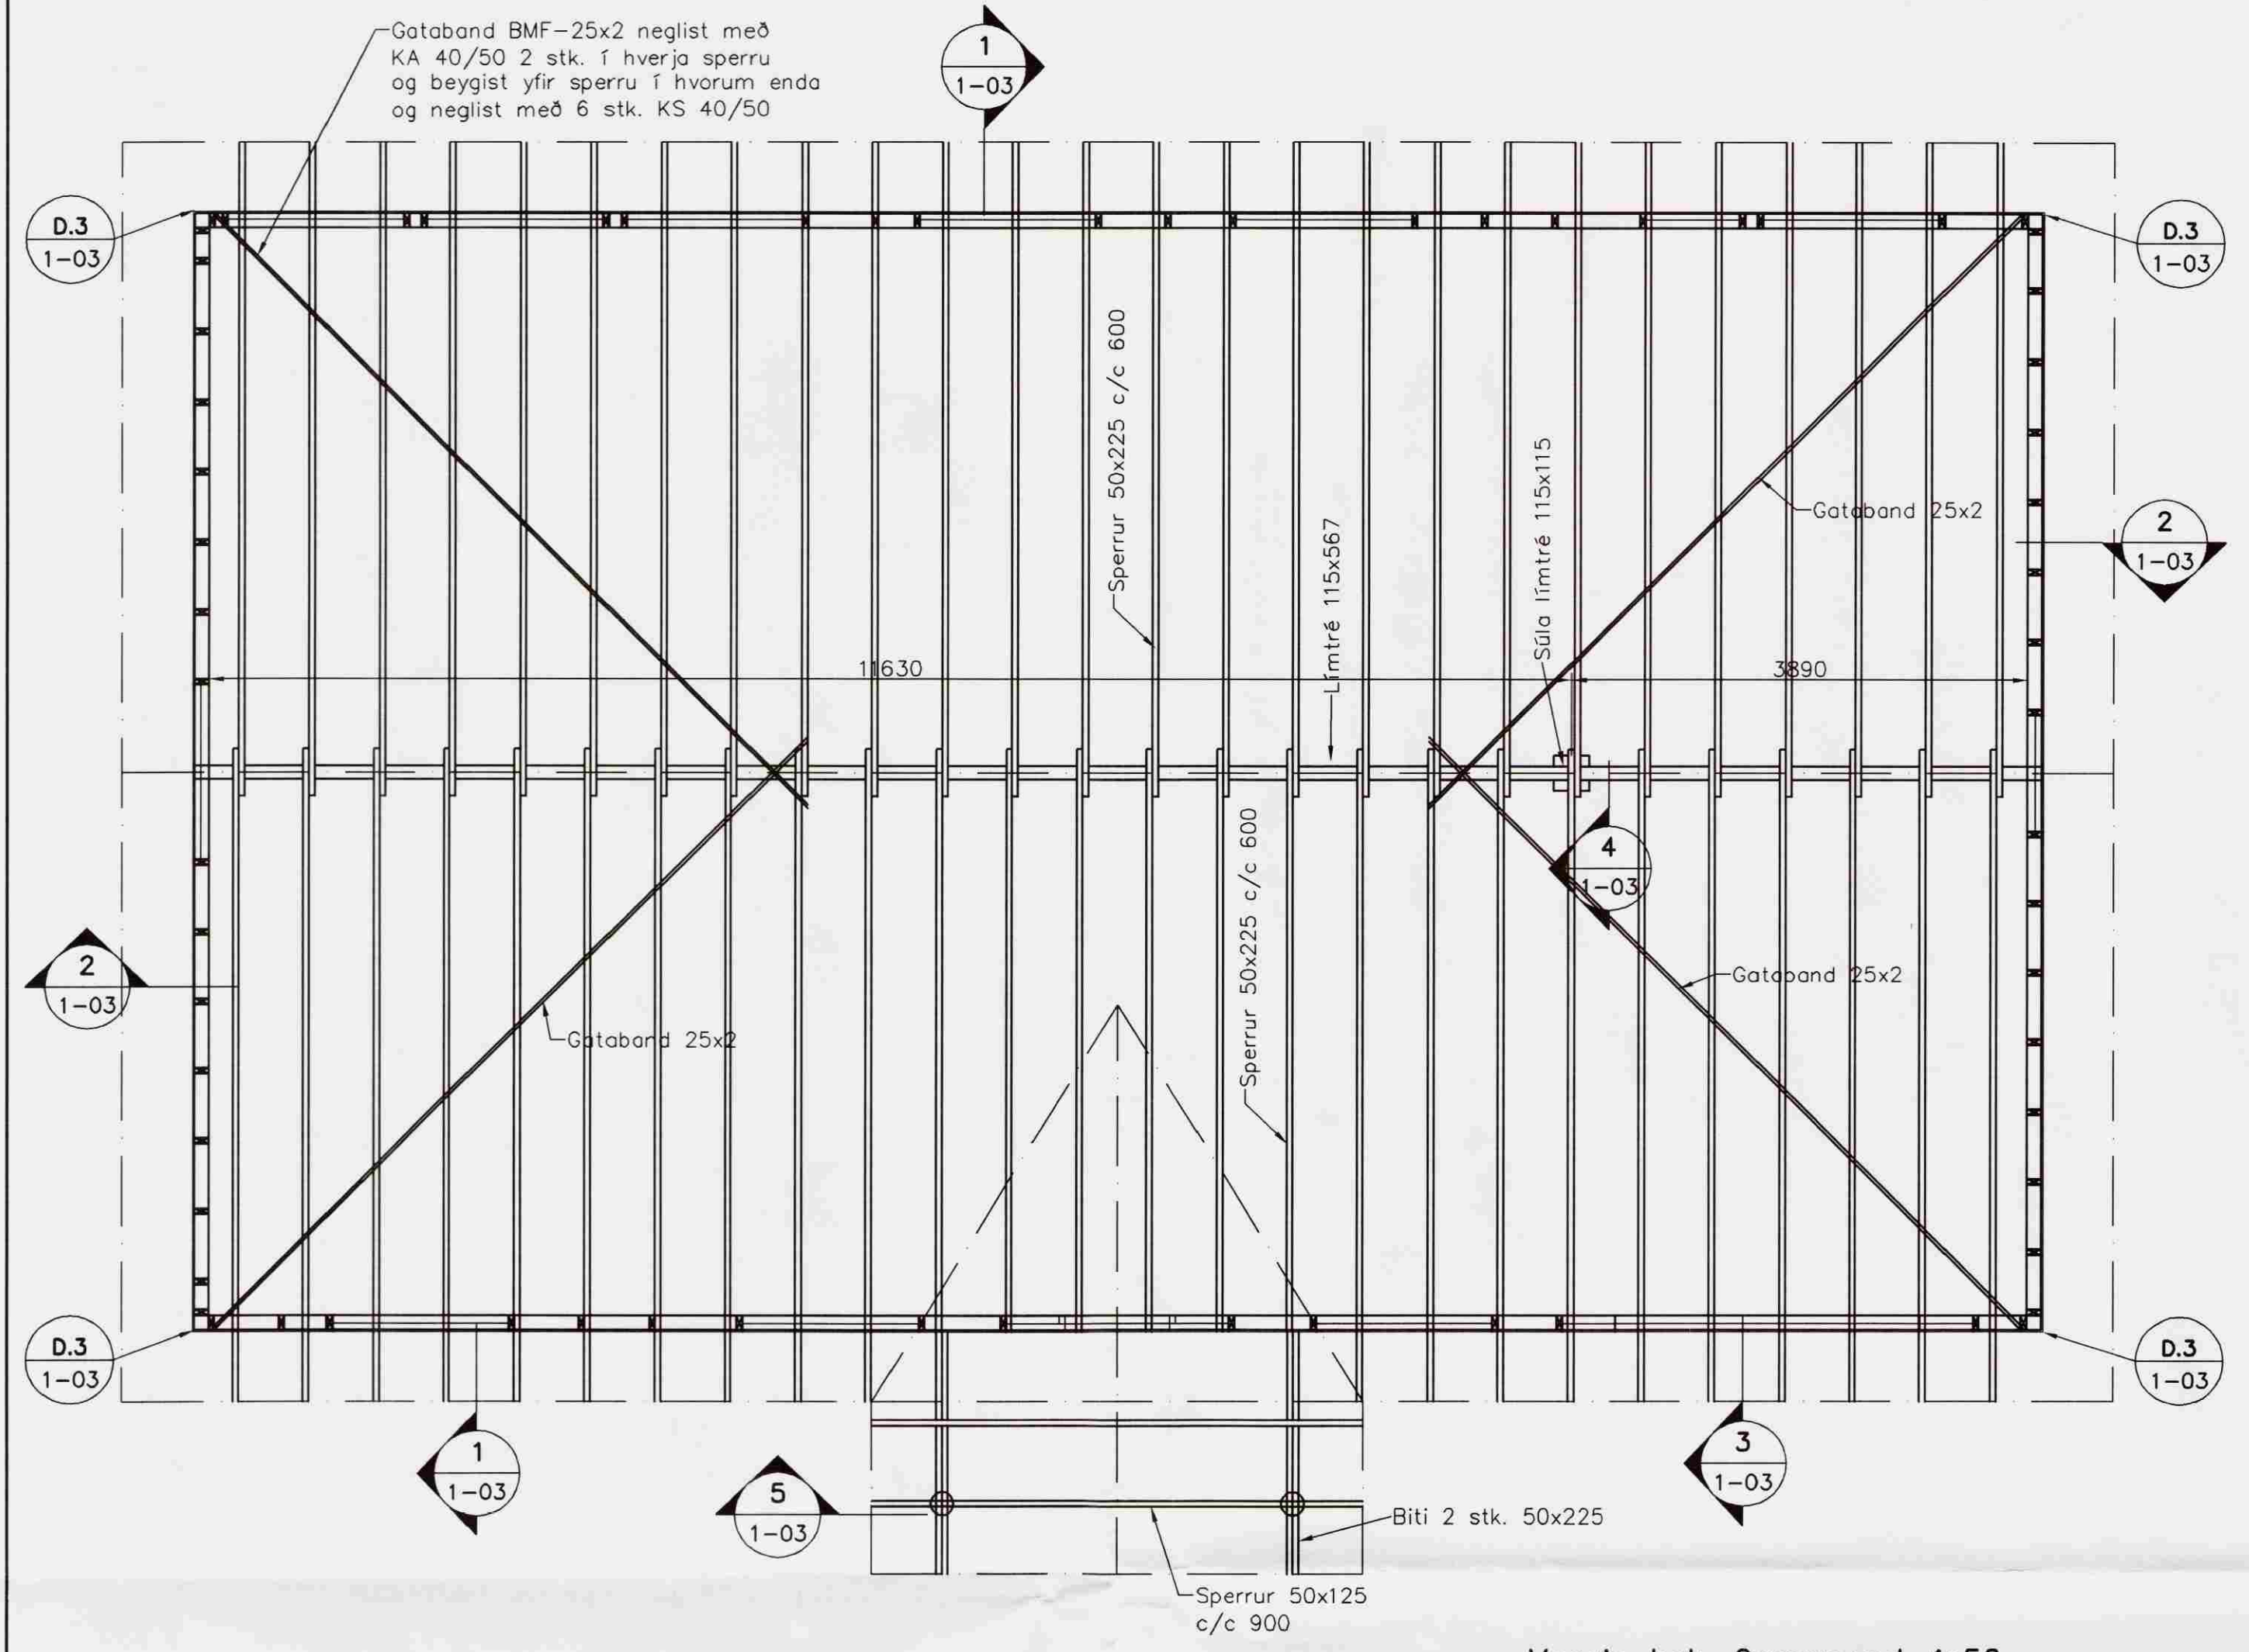


Veggir. þak. Grunnmynd, 1:50

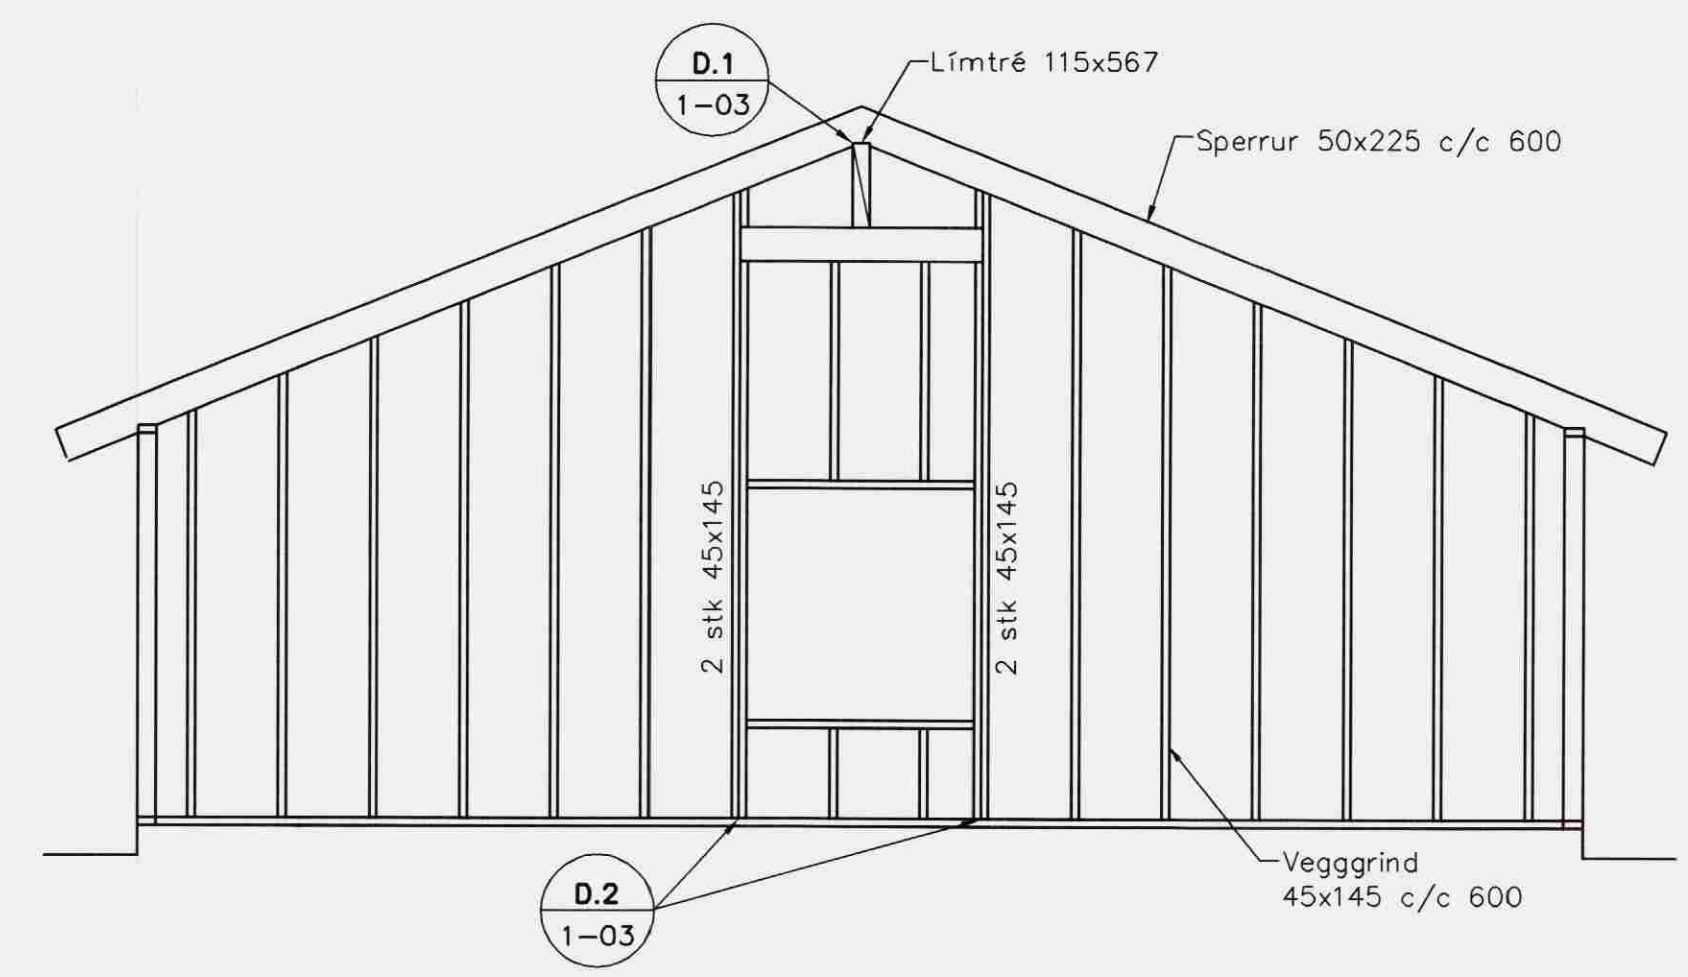


Ásýnd Suður, 1:50

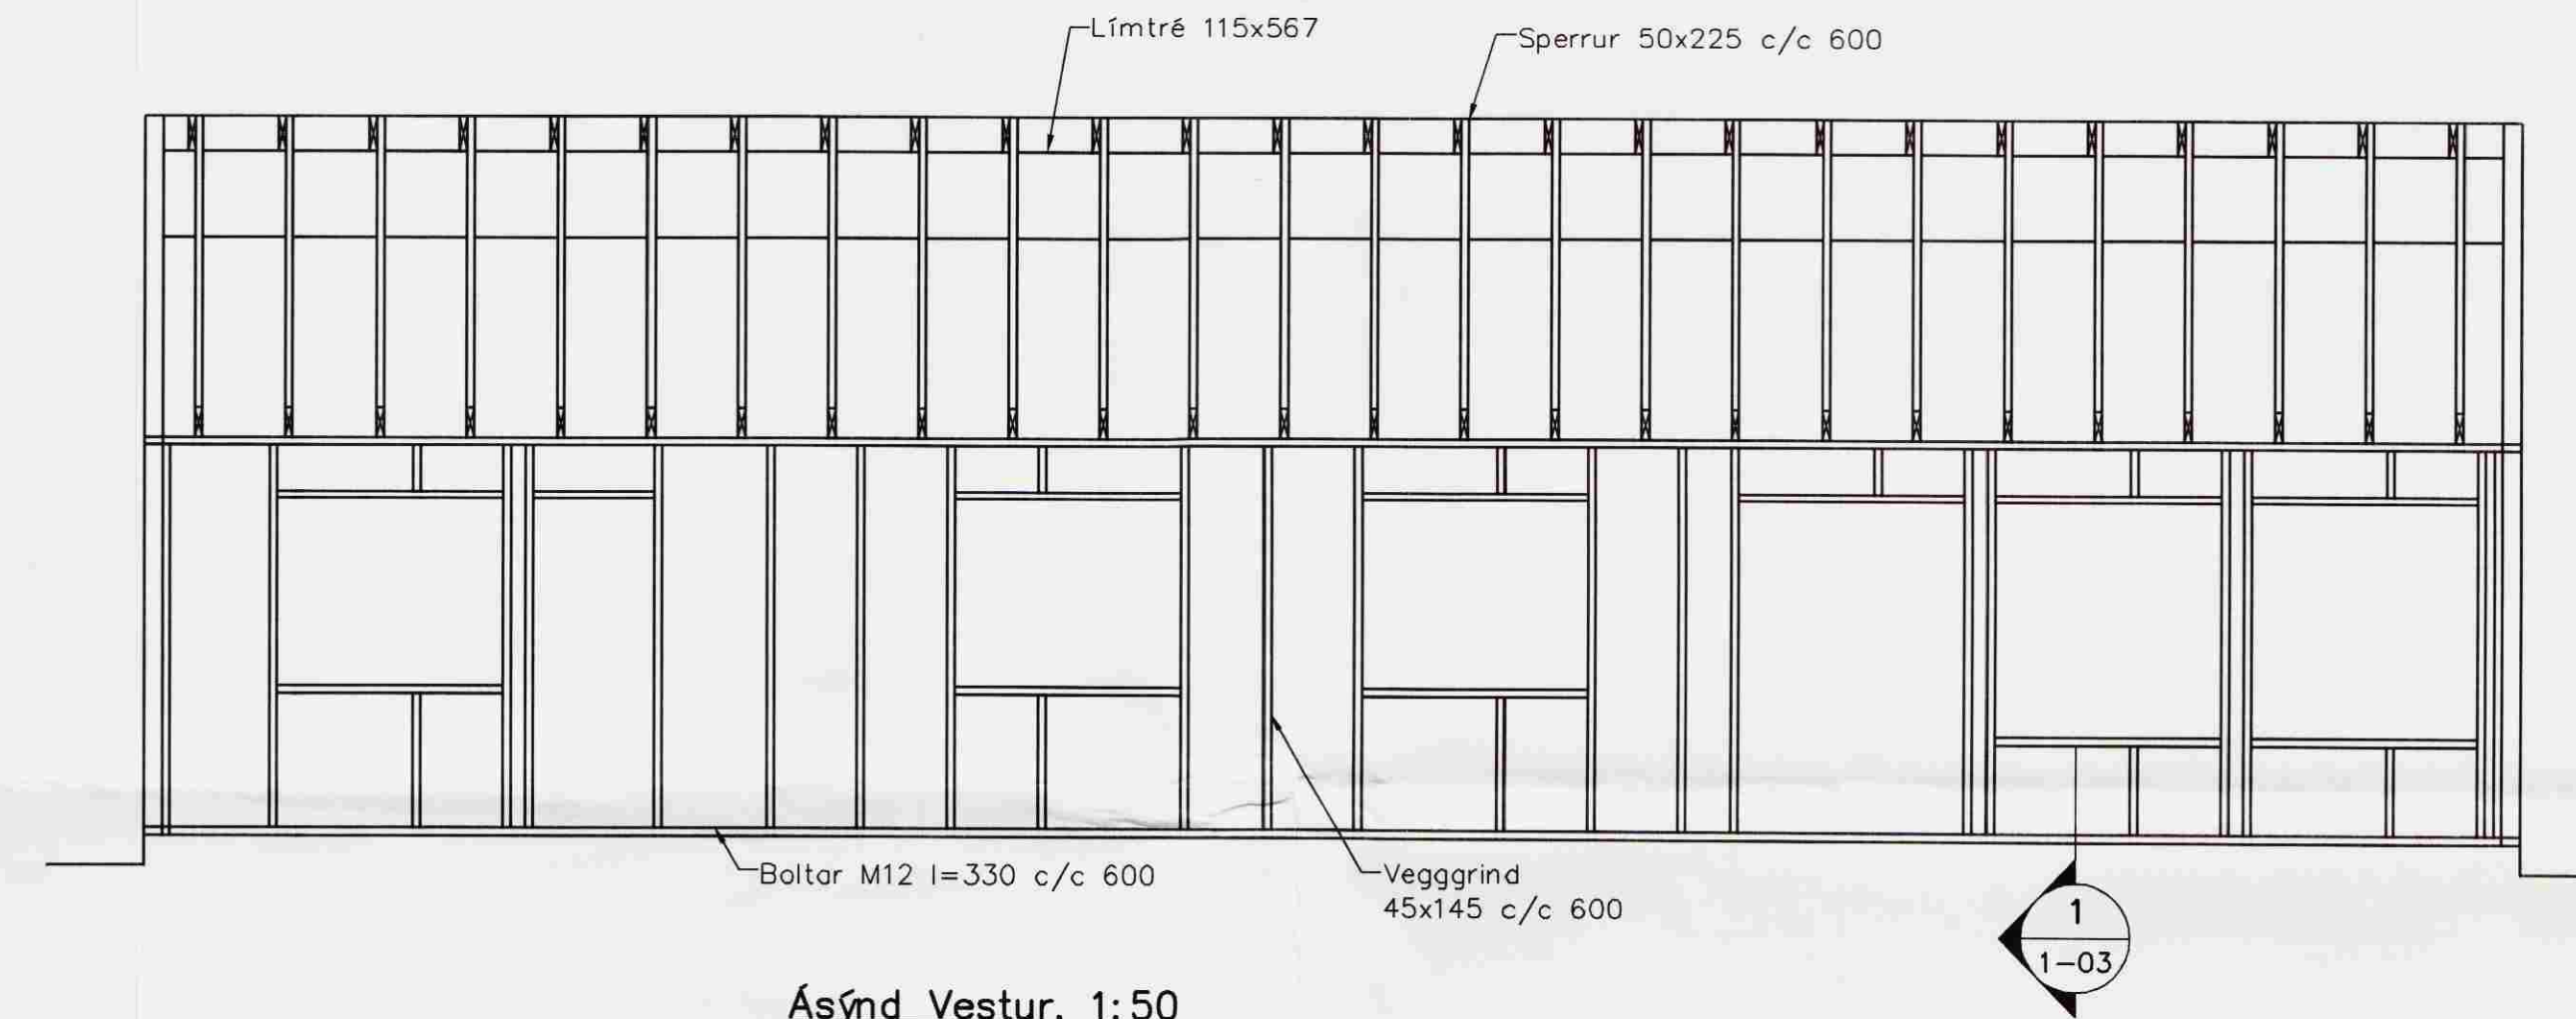

Ásýnd Vestur, 1:50

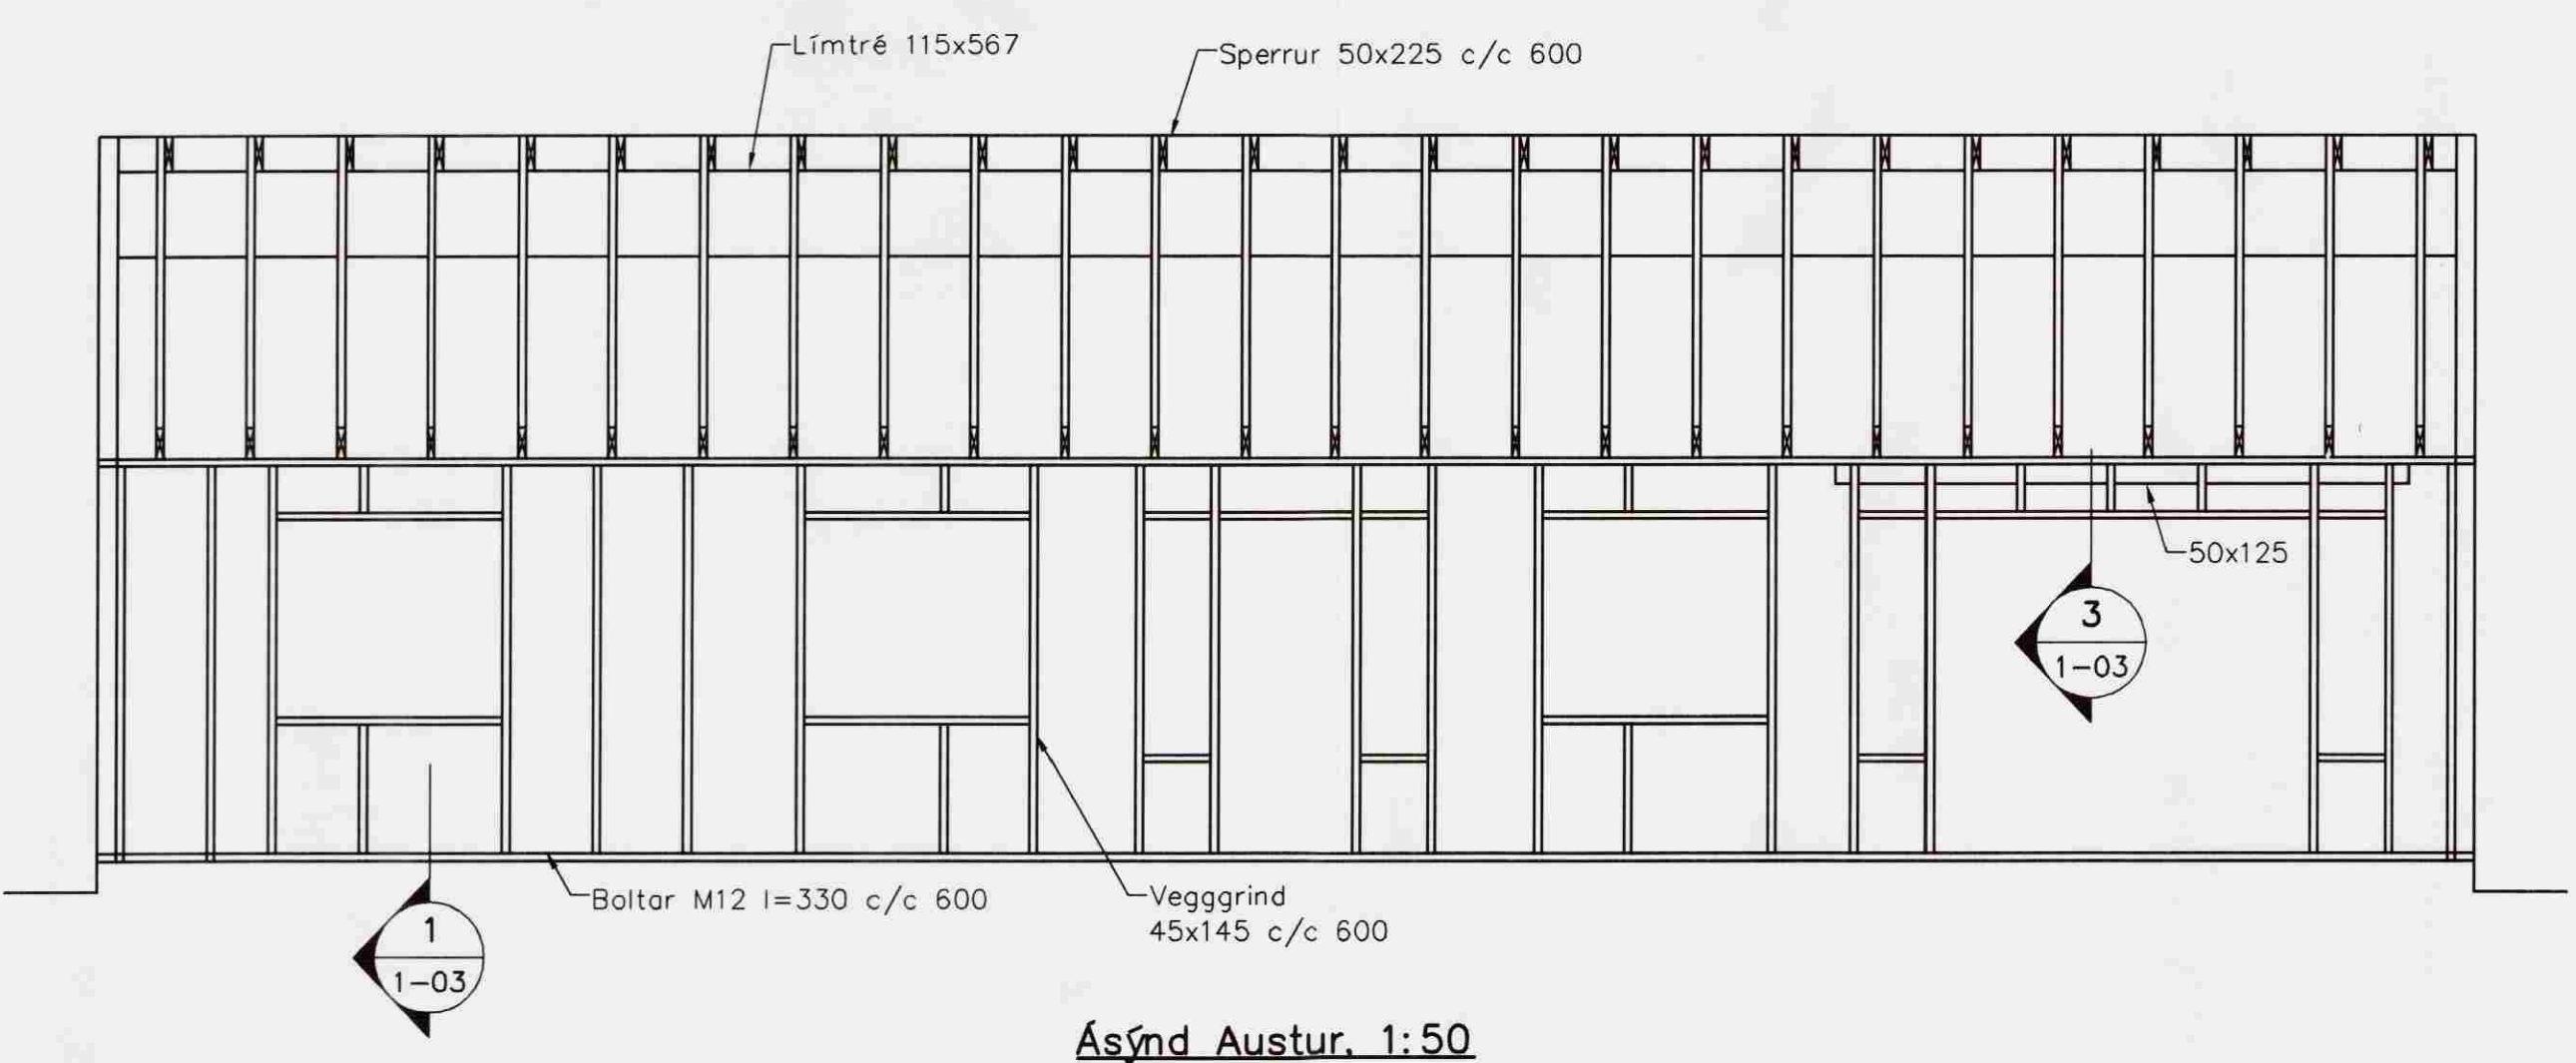

Ásýnd Austur, 1:50

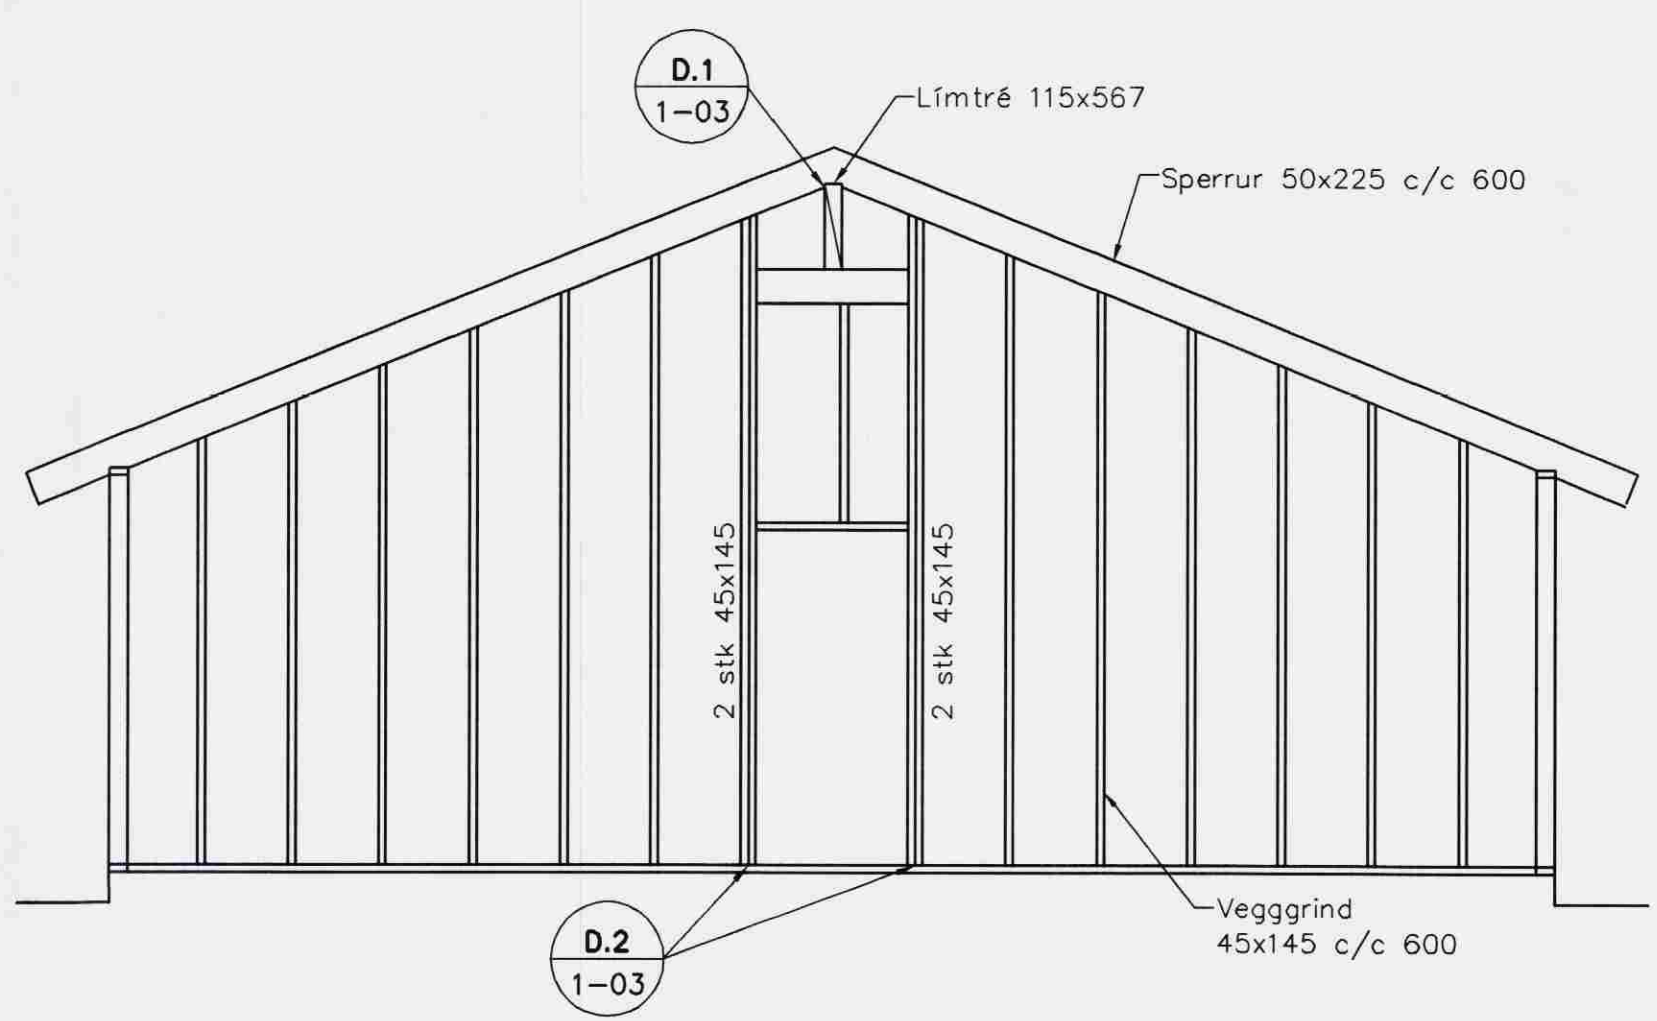

Ásýnd Norður, 1:50

**Skýringar**

Almennar skýringar sjá blað 00-02  
**Steypa**  
 Brotþolsflokkur: C25/28 samkv. ENV 206 (250)  
 Vatnssementstala: skal vera minni en 0,55  
 Loftmagn: 5-7%  
 Sigmál: 60-80 mm

**Timbur**

Allt timbur í burðarvirki skal vera styrkleikaflokkað minnst K18 samkv. ÍST-DS 413 nema annað sé tekið fram á teikningum. Timbur sem leggst að eða í steypu skal fúgaferja á víðurkenndan hátt. Leggja skal tjörupappa milli trés og steypu

**Límtré**

Límtré í burðarvirki skal vera styrkleikaflokkað minnst L40 samkv. ÍST-DS 413

**Festingar**

Allt stál í festingum skal vera Fe 360 og allir boltar uppfylla styrkleikaflokk 4,6 samkv. DS 412. Undir boltarar sem koma að tré skal setja skinnur sem eru breidd = 3 x þvermál bolta  
 Þykkt = 0,3 x þvermál bolta

Utgáfa	Breyting	Dagsetning	Hannað
<b>Sveinbjörn Hinriksson</b> Byggingatæknifræðingur Kl. 160851-2529 Strandgötu 28 Hafnarfjörð Sími: 555-4008, 861-9851 Netfang: sveinh@sel.is		Staður <b>Herútún 6 Laugavátún</b> Skýring <b>Veggir, þak</b>	
Hannað / Teiknað	Kvartí	Dagsetning	Verkr.
<i>[Signature]</i>	1:50	25.7.07	15-08
			Teikn.nr. 1-02