


GRUNNMYND 1:50

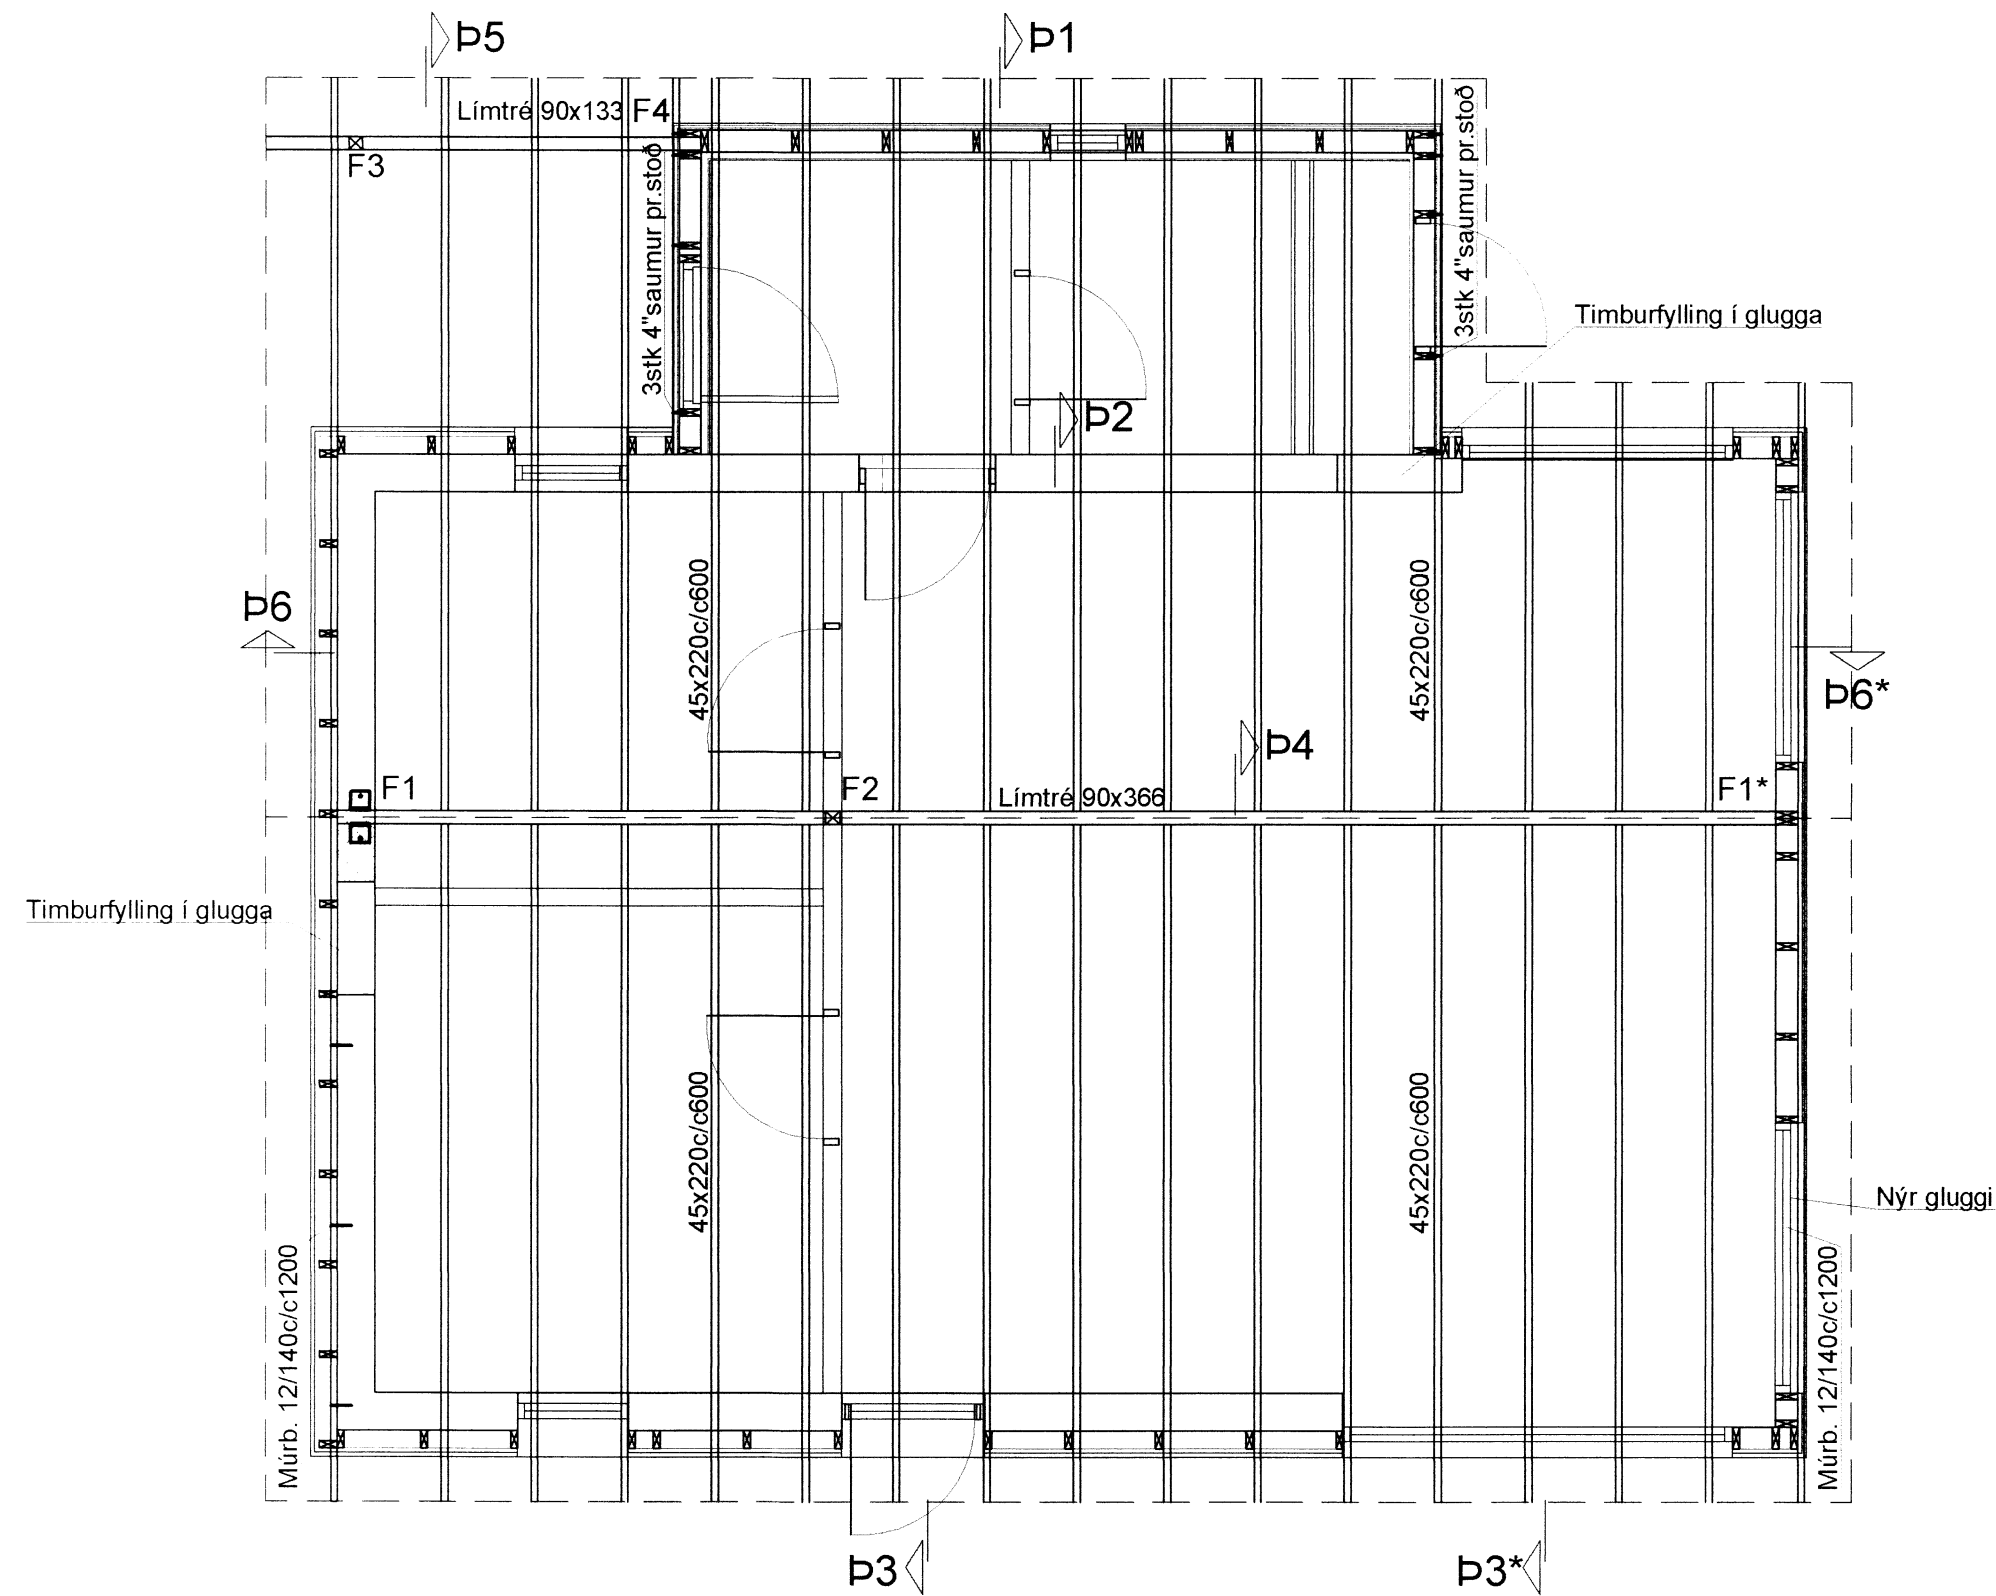

Skipulags- og byggingarfulltrúi Uppsveita bs.
 Yfirfarið
 22.08.2014
M. Guðjónsson
 Byggingarfulltrúi

Sjá snið og skýringar á bl.B102
 1. Snið Þ3* og Þ6* eru ný

Hagavík - Marktangi
 Landnr.: 170847
 Staðgreinir.: -16000020

Breytingar			HAGAVÍK – FRÍSTUNÐARHÚS	
Nr.	Dags.	Nafn		
1	08.10.14	HS	Verkfræðistofa Þráinn & Benedikt Laugavegi 178, 105 Rvk. Sími: 553 1770, 568 7775, Fax: 568-7701 Netfang: verkfræðistofa@verkfræðistofa.is	H BS T HS S M 1:50 Nr. B101
			Burðarvirki veggir og þak	Dags. júl '14 -090638-4839 080149-3609
			Aritun aðalhönnuðar.: <i>[Signature]</i>	<i>[Signature]</i>