


MÓTTAKIÐ
17. AUG. 2011
Andri Þorsteinsson
Byggingarfræðingur og sv. Ármessýslu og Félaknr.

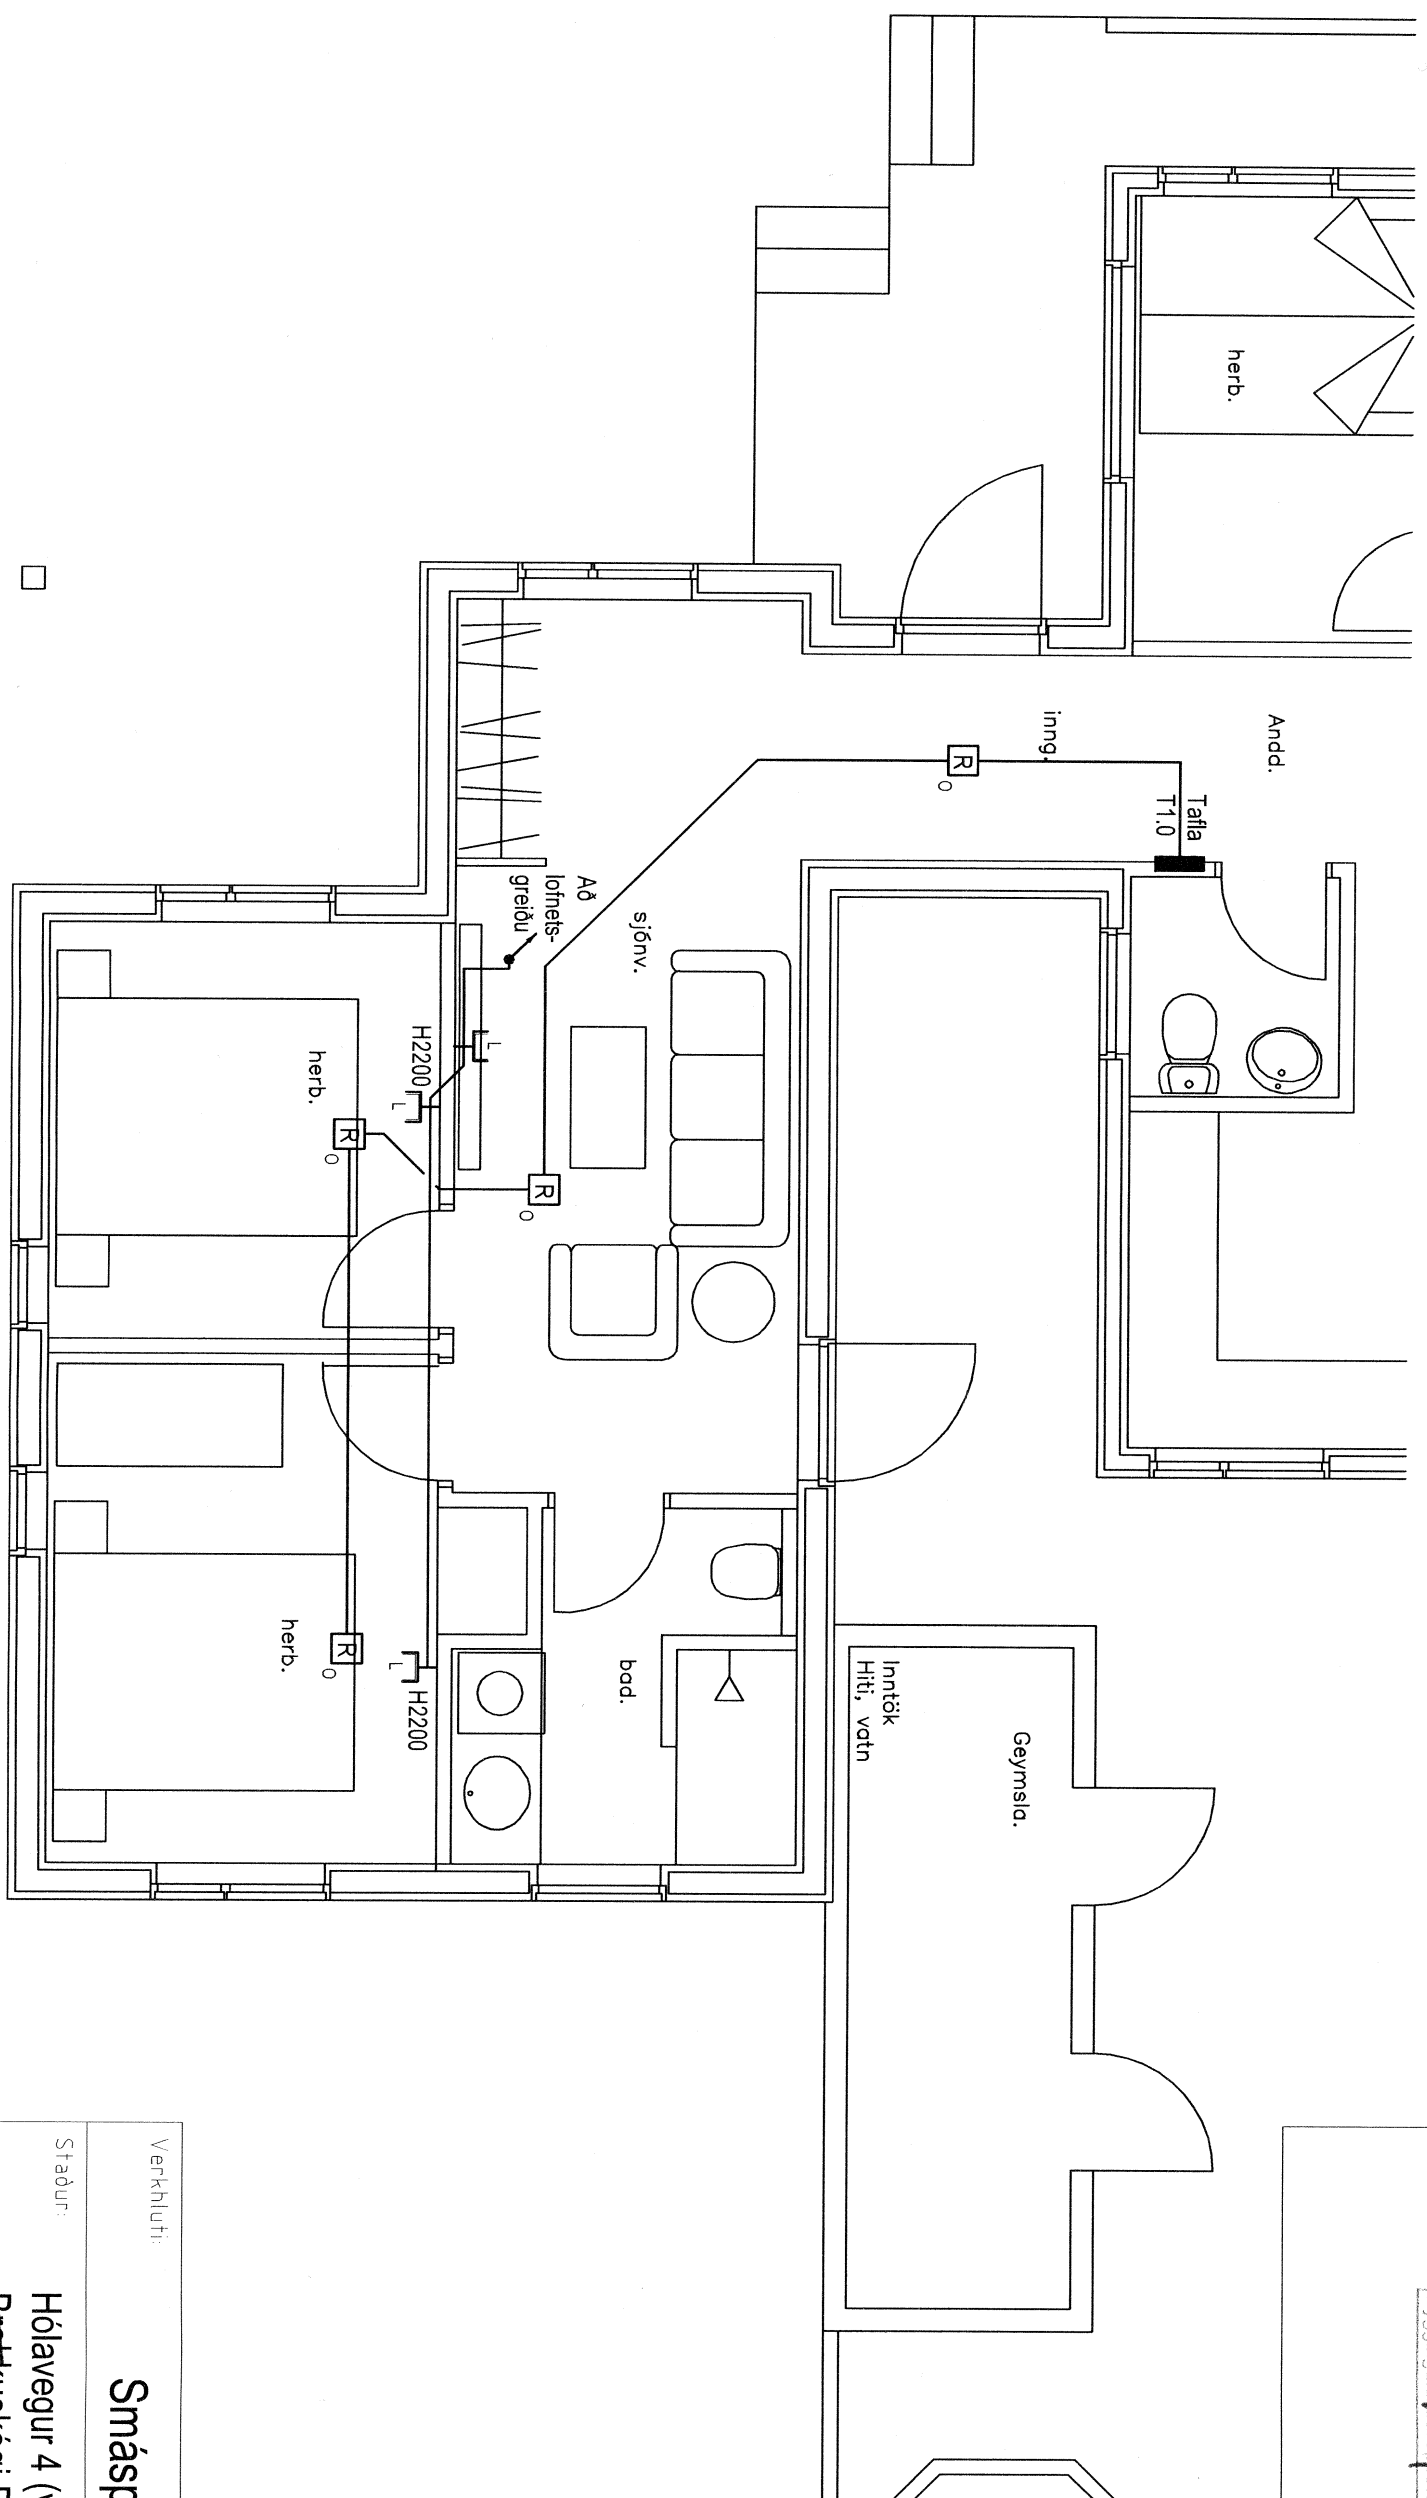

RAFLAGNATAKNI

- ROFI, EINPÓLA
- SAMROFI
- KROSSROFI
- PRÝSTIROFI
- ⊗ LÖSADRYFIR
- ☑ HREYFISKYLVJARI
- ⌋ TENGILL JARDBUNDIN
- VEGGDÓS, AÐ VEGG
- LOFTDÓS, TENGIDÓS
- × LOFTLUÓS
- × VEGGLUÓS
- LÖGN UPP
- LÖGN NIÐUR
- LÖGN Á MILLIHAEDA
- ⌋ TÖLVUTENGI
- ⌋ LOFTNETSTENGI
- ⌋ SIMATENGI

Smáspenna

Verklutfi:	Smáspenna		
Staður:	Hólavegur 4 (viðbygging) Bláskógakví Bláskógakví <i>Bláskógabýggð</i> <i>Bláskógabýggð</i>		
Hannað:	Telknað:	Yfirfarið:	Útgáfa:
RBG	VP	RBG	A
Dags:	25.06.2011	Skráarnafn:	MKV:
		V20611	1 : 50
Samþykkt:	Kennitala:	Blað nr.:	
<i>Þorvaldur G. G.</i>	130371-4779	2 af 4	