


Grunmynd, mkv. 1:50

SAMPYKKT
 13 SEPT. 2011
Augi Kjartansson
 Byggingafráttíðni uppsý. Ámættisráðgjafi og Flóahfr.

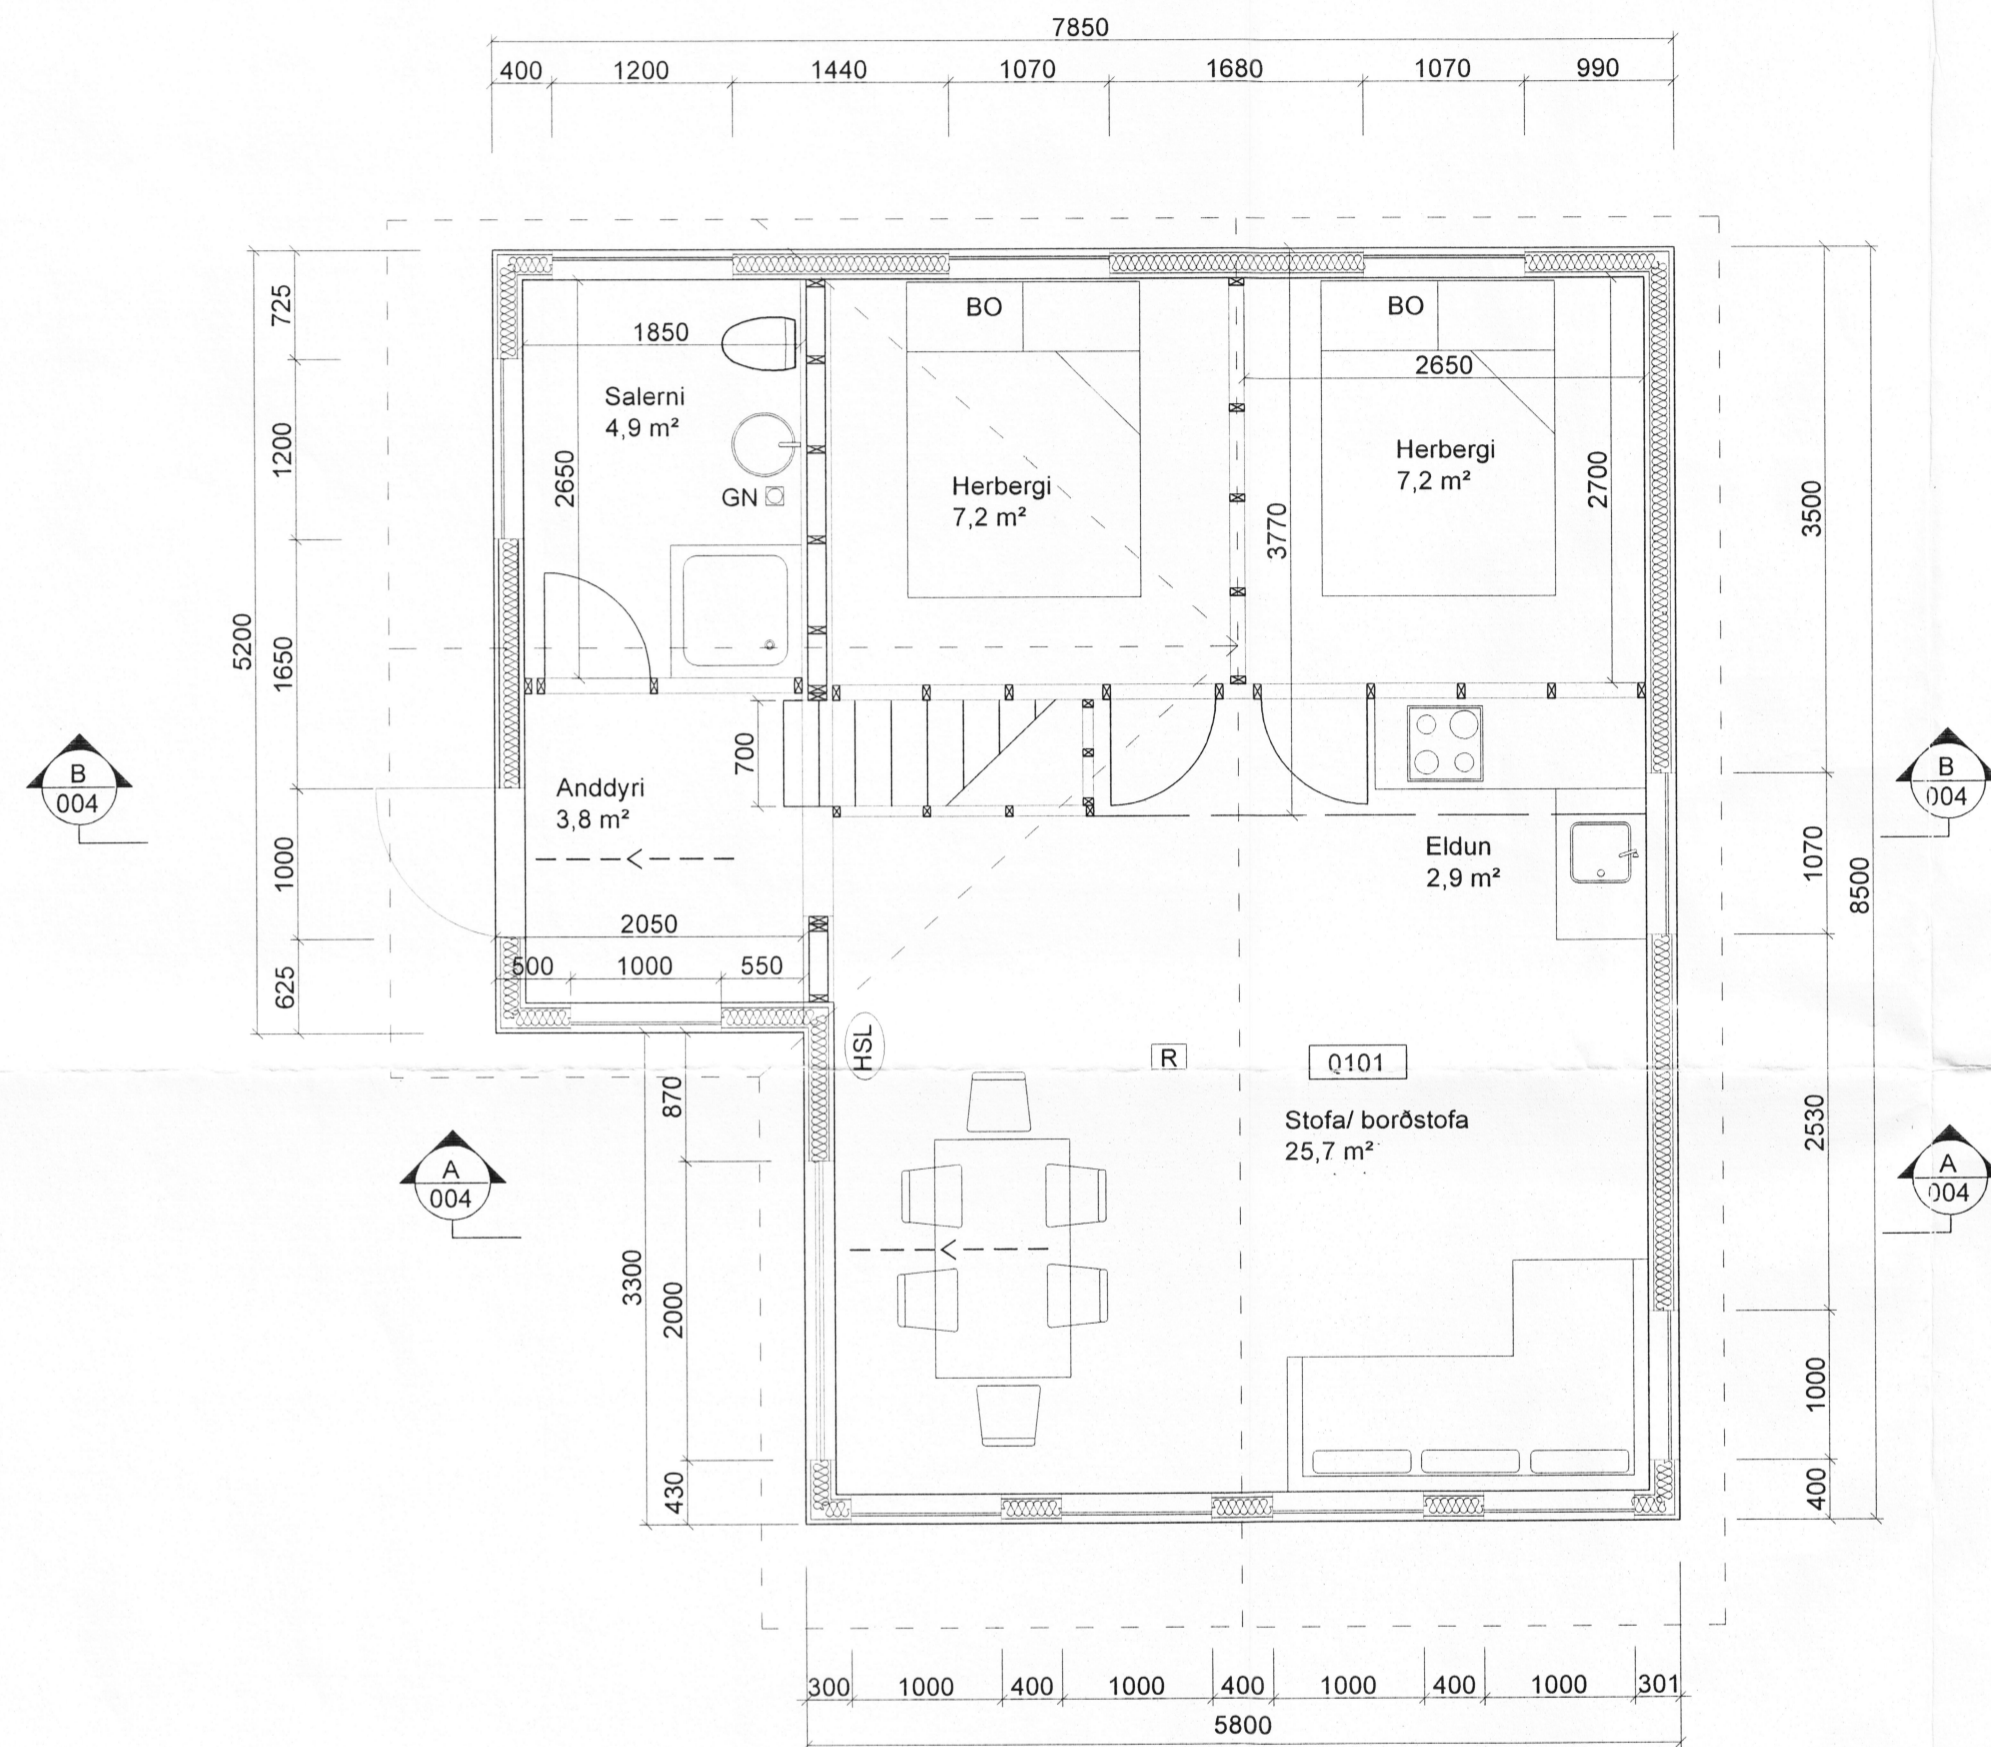

Stærðir:

Landnúmer: 170445 Staðgreinir: 35400080

Hvannalundur 8	Brúttó flatarmál	Brúttó rúmmál
Sumarhús	59,9 m² br	209,6 m³

Flatarmál lóðar alls 1778 m²
 Nýtingarfall lóðar 0,034

Skýringar:

- 0101 Rýmisnúmer
- K:0.00 Kóti
- 00.00 Gólfkóti
- PN Pakniðurfall
- GN Gólfniðurfall
- R Reykskyngjafi
- ← Rýmingarleið
- BO Björgunarop
- EI-CS30 Hurðir með merktri brunamótstöðu
- EI60 Veggir með merktri brunamótstöðu
- HSL Handslökkvitæki

VERKFRÆÐISTOFA SUDURNESJA Víkurbraut 13, 230 Reykjanesbæ Sími: 4 200 100, Fax: 4 200 111 Veffang: http://www.vss.is Netfang: vs@vss.is	Hvannalundur 8 Bláskógabyggð Grunmynd	Frumsærð blaðs A:2	Minnkað í 1.41 A:3	Mkv.: 1:50	Dags: 06.09.2011	Verk.nr.: VS	Teikn.nr.: A-002
		Hannað: IB			Teiknað: SV		
						Yfirf.: HG	
						Samræmingarhönnuður:	

F:\Hvannalundur 8\Bláskógabyggð\Grunnmynd\Grunnmynd.dwg, 13.09.2011 11:02