


1 2 3 4 5 6 7 8


SAMÞYKKT
06 MARS 2013
Einar Bjarnaldur Jónsson
Byggingarfræðingur, Árnoseyri og Flóabætur

UNDIRRITUN SAMRÆMINGARHÖNNUÐAR

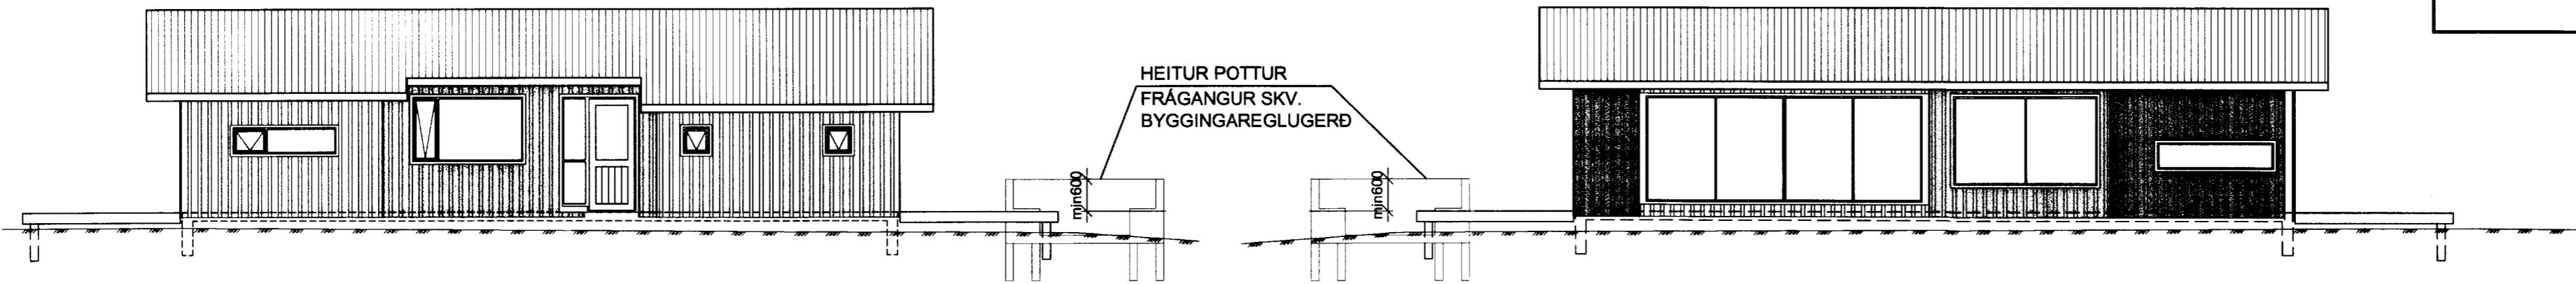


ÚTLIT: SUÐVESTUR

ÚTLIT: NORÐAUSTUR

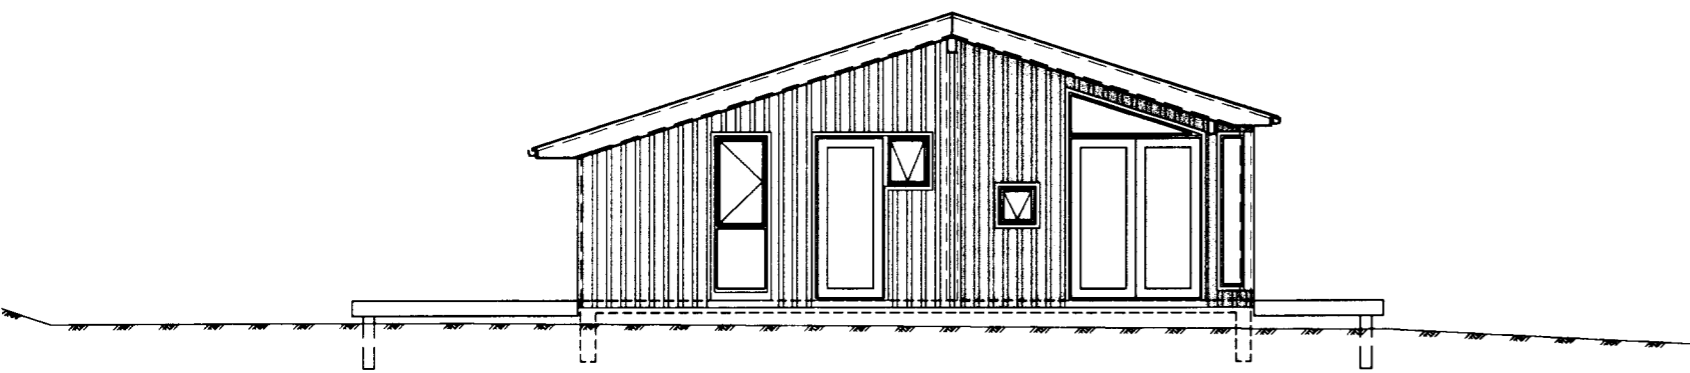

ÚTLIT: SUÐAUSTUR

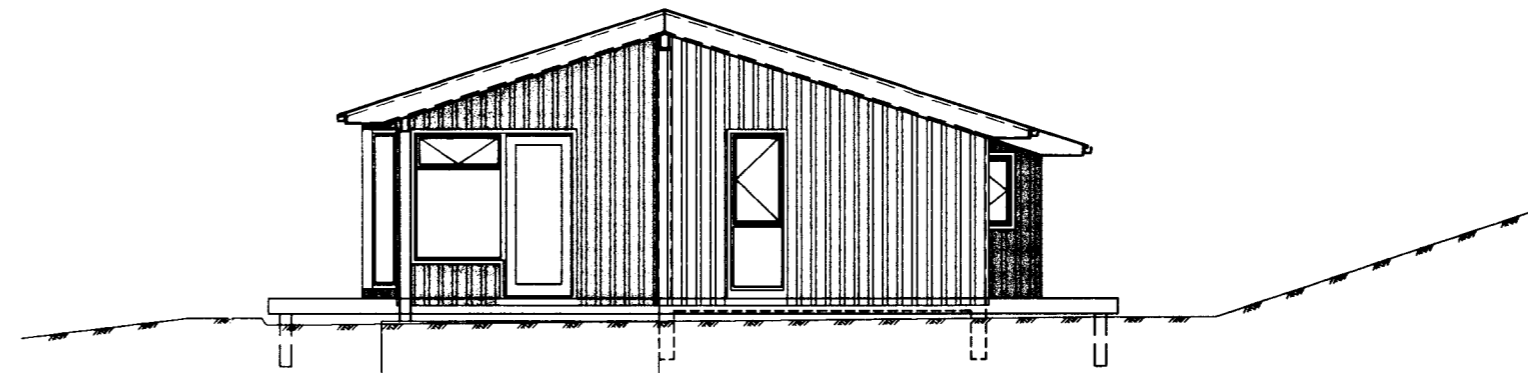

ÚTLIT: NORÐVESTUR

Hönnun húss er í samræmi við byggingarreglugerð nr. 441/1998



www.verkis.is - sími: +354 422 8000

SAMÞYKKT: *Einar Bjarnaldur Jónsson*
FR. VERKÍS Einar Bjarnaldur Jónsson/261047-4119

A 2012-11-21 VERKTEIKNING SGi SGi EBJ EBJ

ÚTG DAGS SKÝRINGAR TEIK HANN RÝNT SAMP

ÍÐA II, LÓÐ 8, BLÁSKÓGABYGGÐ
FRÍSTUNDAHÚS
AÐALUPPDRÁTTUR
ÚTLIT

VERKFANG 12259 TEIKNING C01.002 A

