




G10 1 stk.

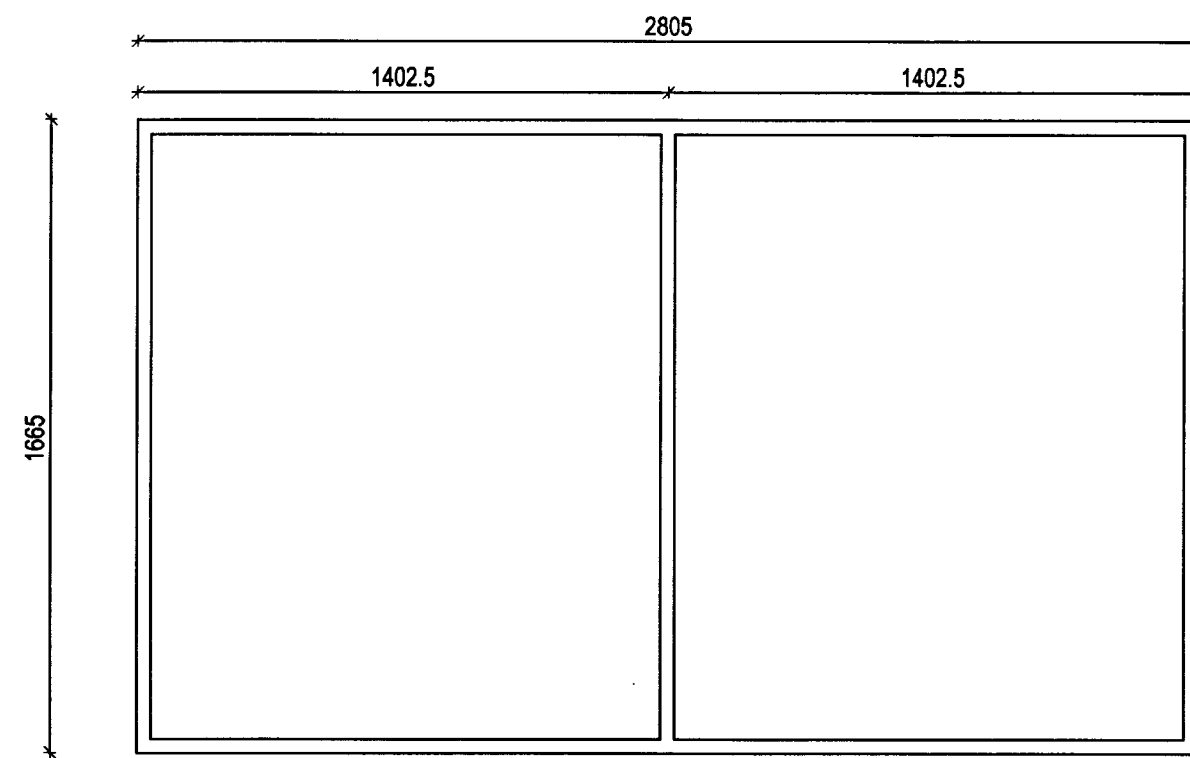

G11 1 stk.

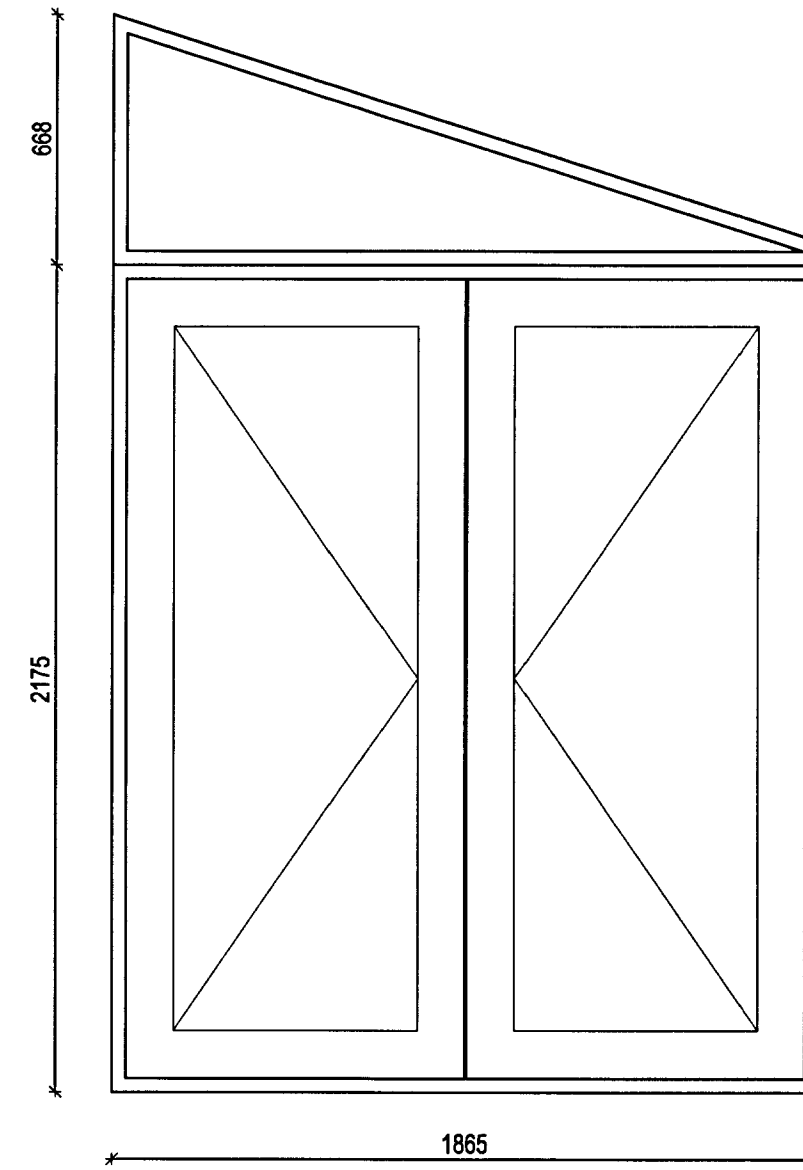

G13 1 stk.

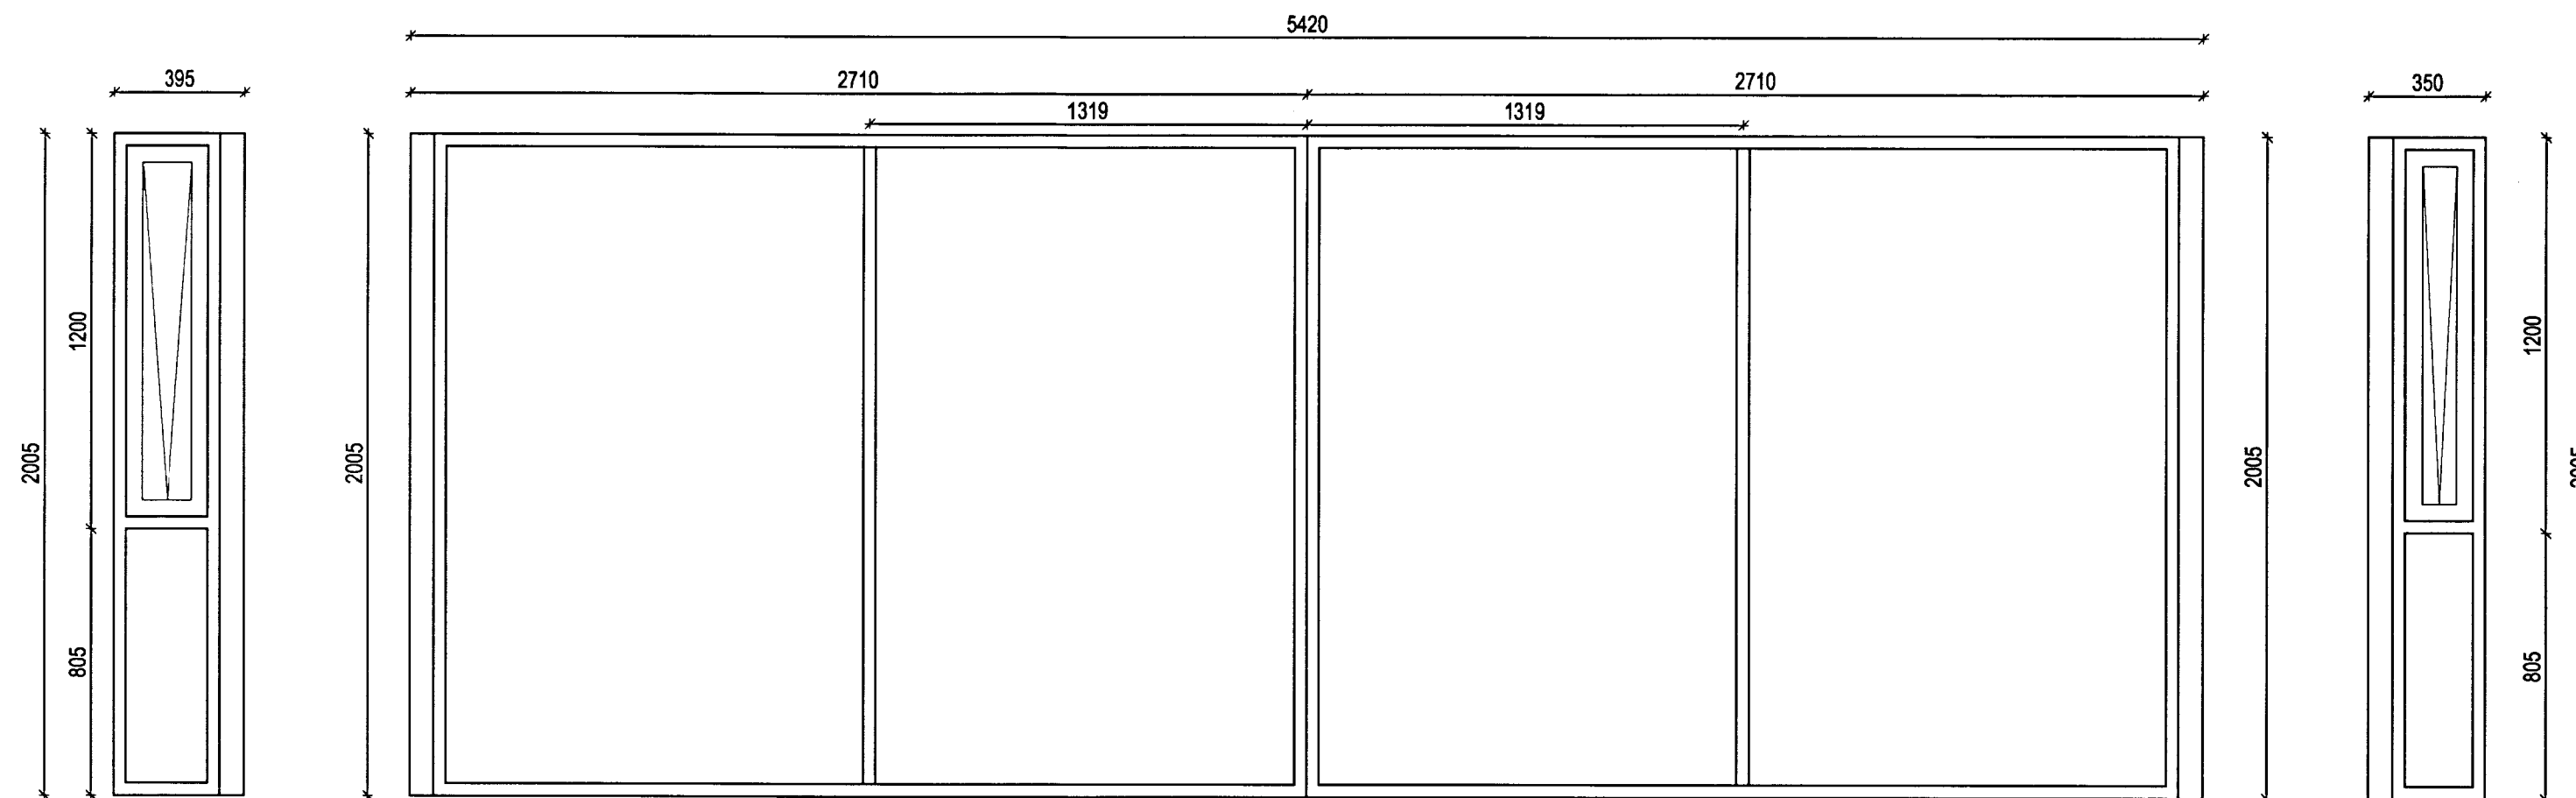


G12 1 stk.

MÓTTÆKID  
 02 MAÍ 2013  
*Gudni Þorsson*  
 Byggingafræðingur og  
 Byggingafræðingur og Plúsmi

UNDIRRITUN SAMRÆMINGARHÖNNUÐAR

Athugasemd  
 Gluggi G12 er skeyttur saman á hornum. Útfærast nánar af framleiðanda.

Öll mál eru millimetrar nema annað sé tiltekið

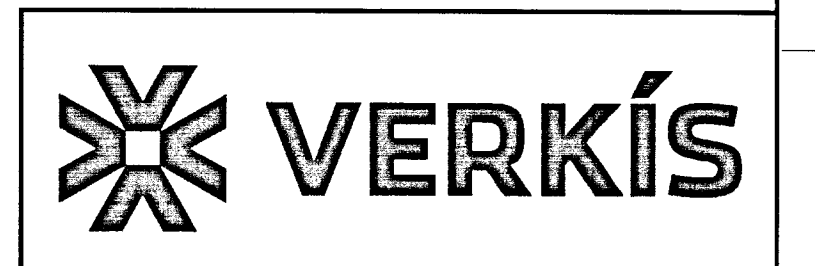

www.verkis.is - sími: +354 422 8000

SAMPYKKT: *Einar Bjarnason*  
 Fh. VERKÍS Einar Bjarnaldsson/261047-4119

A 2013-04-05 VERKTEIKNING SGI SB EBJ EBJ  
 ÚTG DAGS SKÝRINGAR TEIK HANN RÝNT SAMP

ÍÐA II, LÓÐ 8, BLÁSKÓGABYGGÐ  
 FRÍSTUNDAHÚS  
 BURÐARVIRKI  
 GLUGGAR OG HURDIR  
 ÁSÝNDIR, G10 - G13

VERKFANG 12259 TEIKNING C53.015 A

