




Hlið 1 (Vestur)
1:50

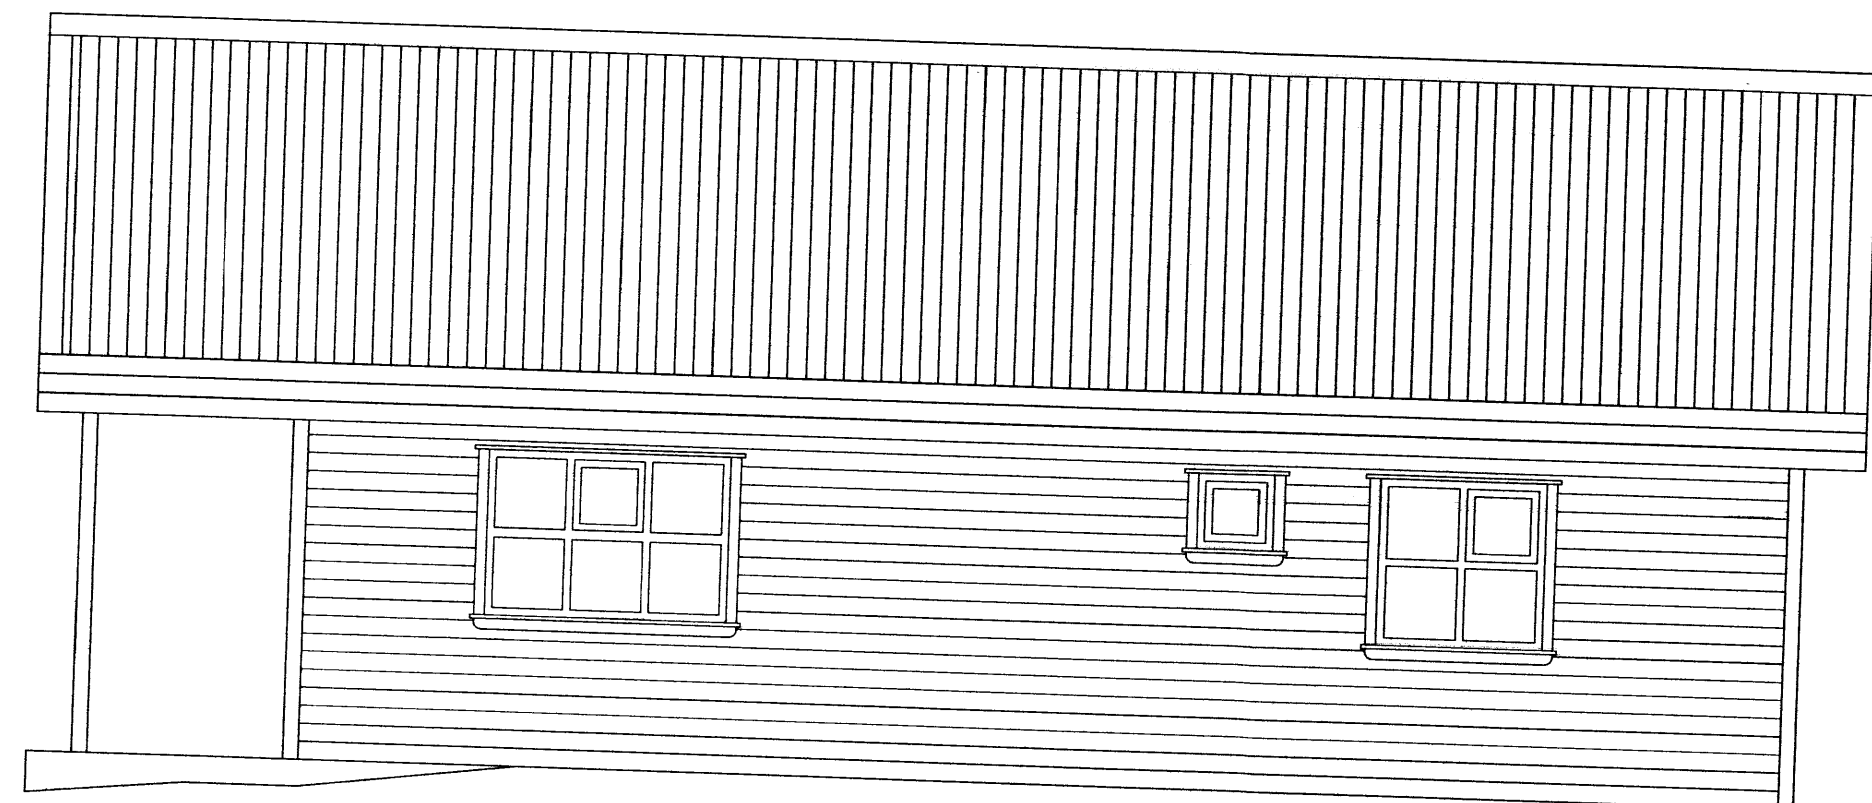



Hlið 3 (Austur)
1:50

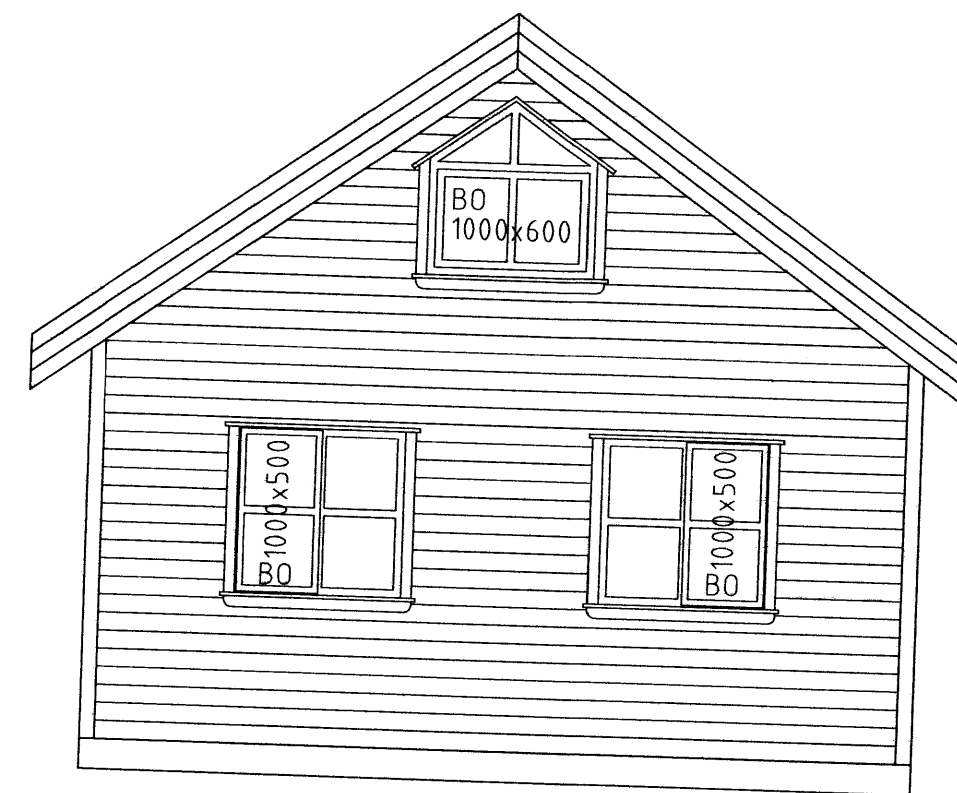

Hlið 2 (Norður)
1:50

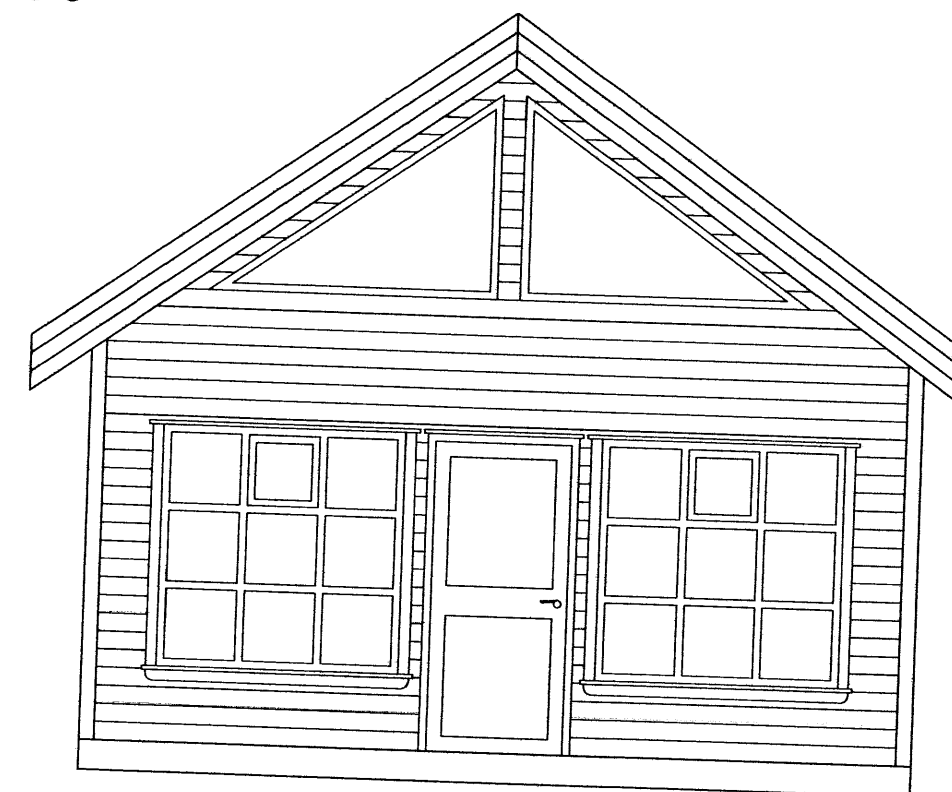

Hlið 4 (Suður)
1:50

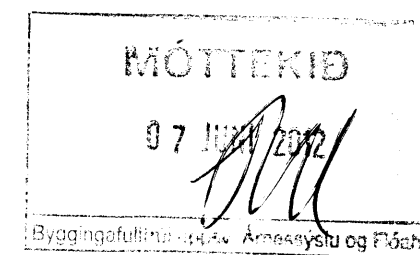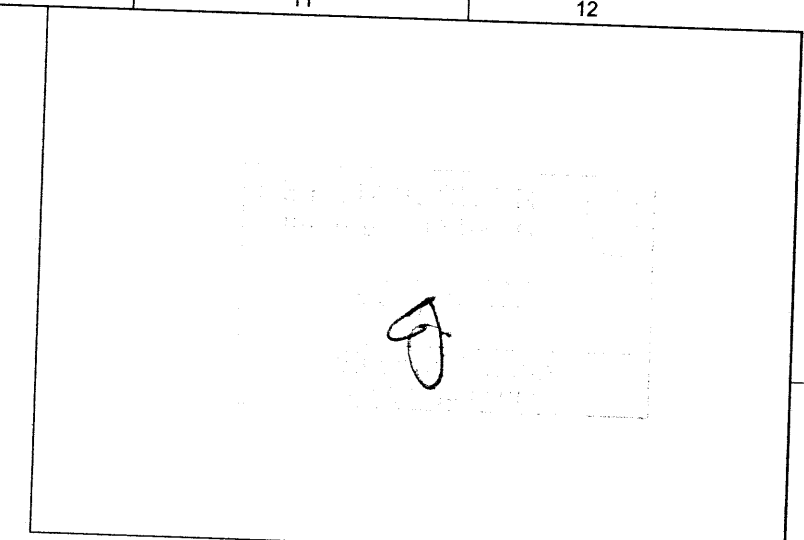

ÚTGÁFUFRILL					
NR.	DAGS	SKÝRINGAR	HA.	YF.	SP.
A1	25.08.08	BYGGINGARTEIKNING FS	SVa	SVa	SVa
B2	27.07.09	BYGGINGARTEIKNING HAUST 2009	SVa	GHÁ	SVa
B3	25.08.10	BYGGINGARTEIKNING HAUST 2010	SVa	GHÁ	SVa
B4	22.08.11	BYGGINGARTEIKNING HAUST 2011	SVa	GHÁ	SVa

DAGS. UNDIRSKRIFTAR: NAFN OG KT. SAMRÆMINGARHÖNNUÐAR:

UNDIRSKRIFT SAMRÆMINGARHÖNNUÐAR:

MANNVIT
VERKFRÆÐISTOFA

BREKKUSTÍGUR 39, 260 REYKJANESBÆR, Sími: 422 3636
VEFFANG: www.mannvit.is NETFANG: mannvit@mannvit.is

HEITI VERKS:

FRÍSTUNDAHÚS
BYGGT VIÐ FS TIL FLUTNINGS

HEITI TEIKNINGAR:
FRÍSTUNDAHÚS
ÚTLIT

TEIKNAD:	SVa	BLAD NR.	N. BL. NR.	TÖLVUSKRÁ:	VNR:
HANNAÐ:	SVa	YFIRFARID:	MKV:	1:50	3.141.235
DAGS. UNDIRSKRIFTAR:	23/6/2011	NAFN OG KT. HÖNNUÐAR:	MANNVIT	430572-0169	A102
UNDIRSKRIFT HÖNNUÐAR:	Loann Pall	ÚTGÁFA:	B4		