



STIMPILREITUR
Sigríður Magnúsdóttir

SIGRÍÐUR MAGNÚSDÓTTIR 260362-6589 ARKITEKT FAI
 HANS-OLAV ANDERSEN 120160-2069 ARK.FAI MNAL
 Laugavegi 26 · 101 Reykjavík · S: 512 4200 · www.tst.is · info@tst.is

Teiknistofan TRÖÐ

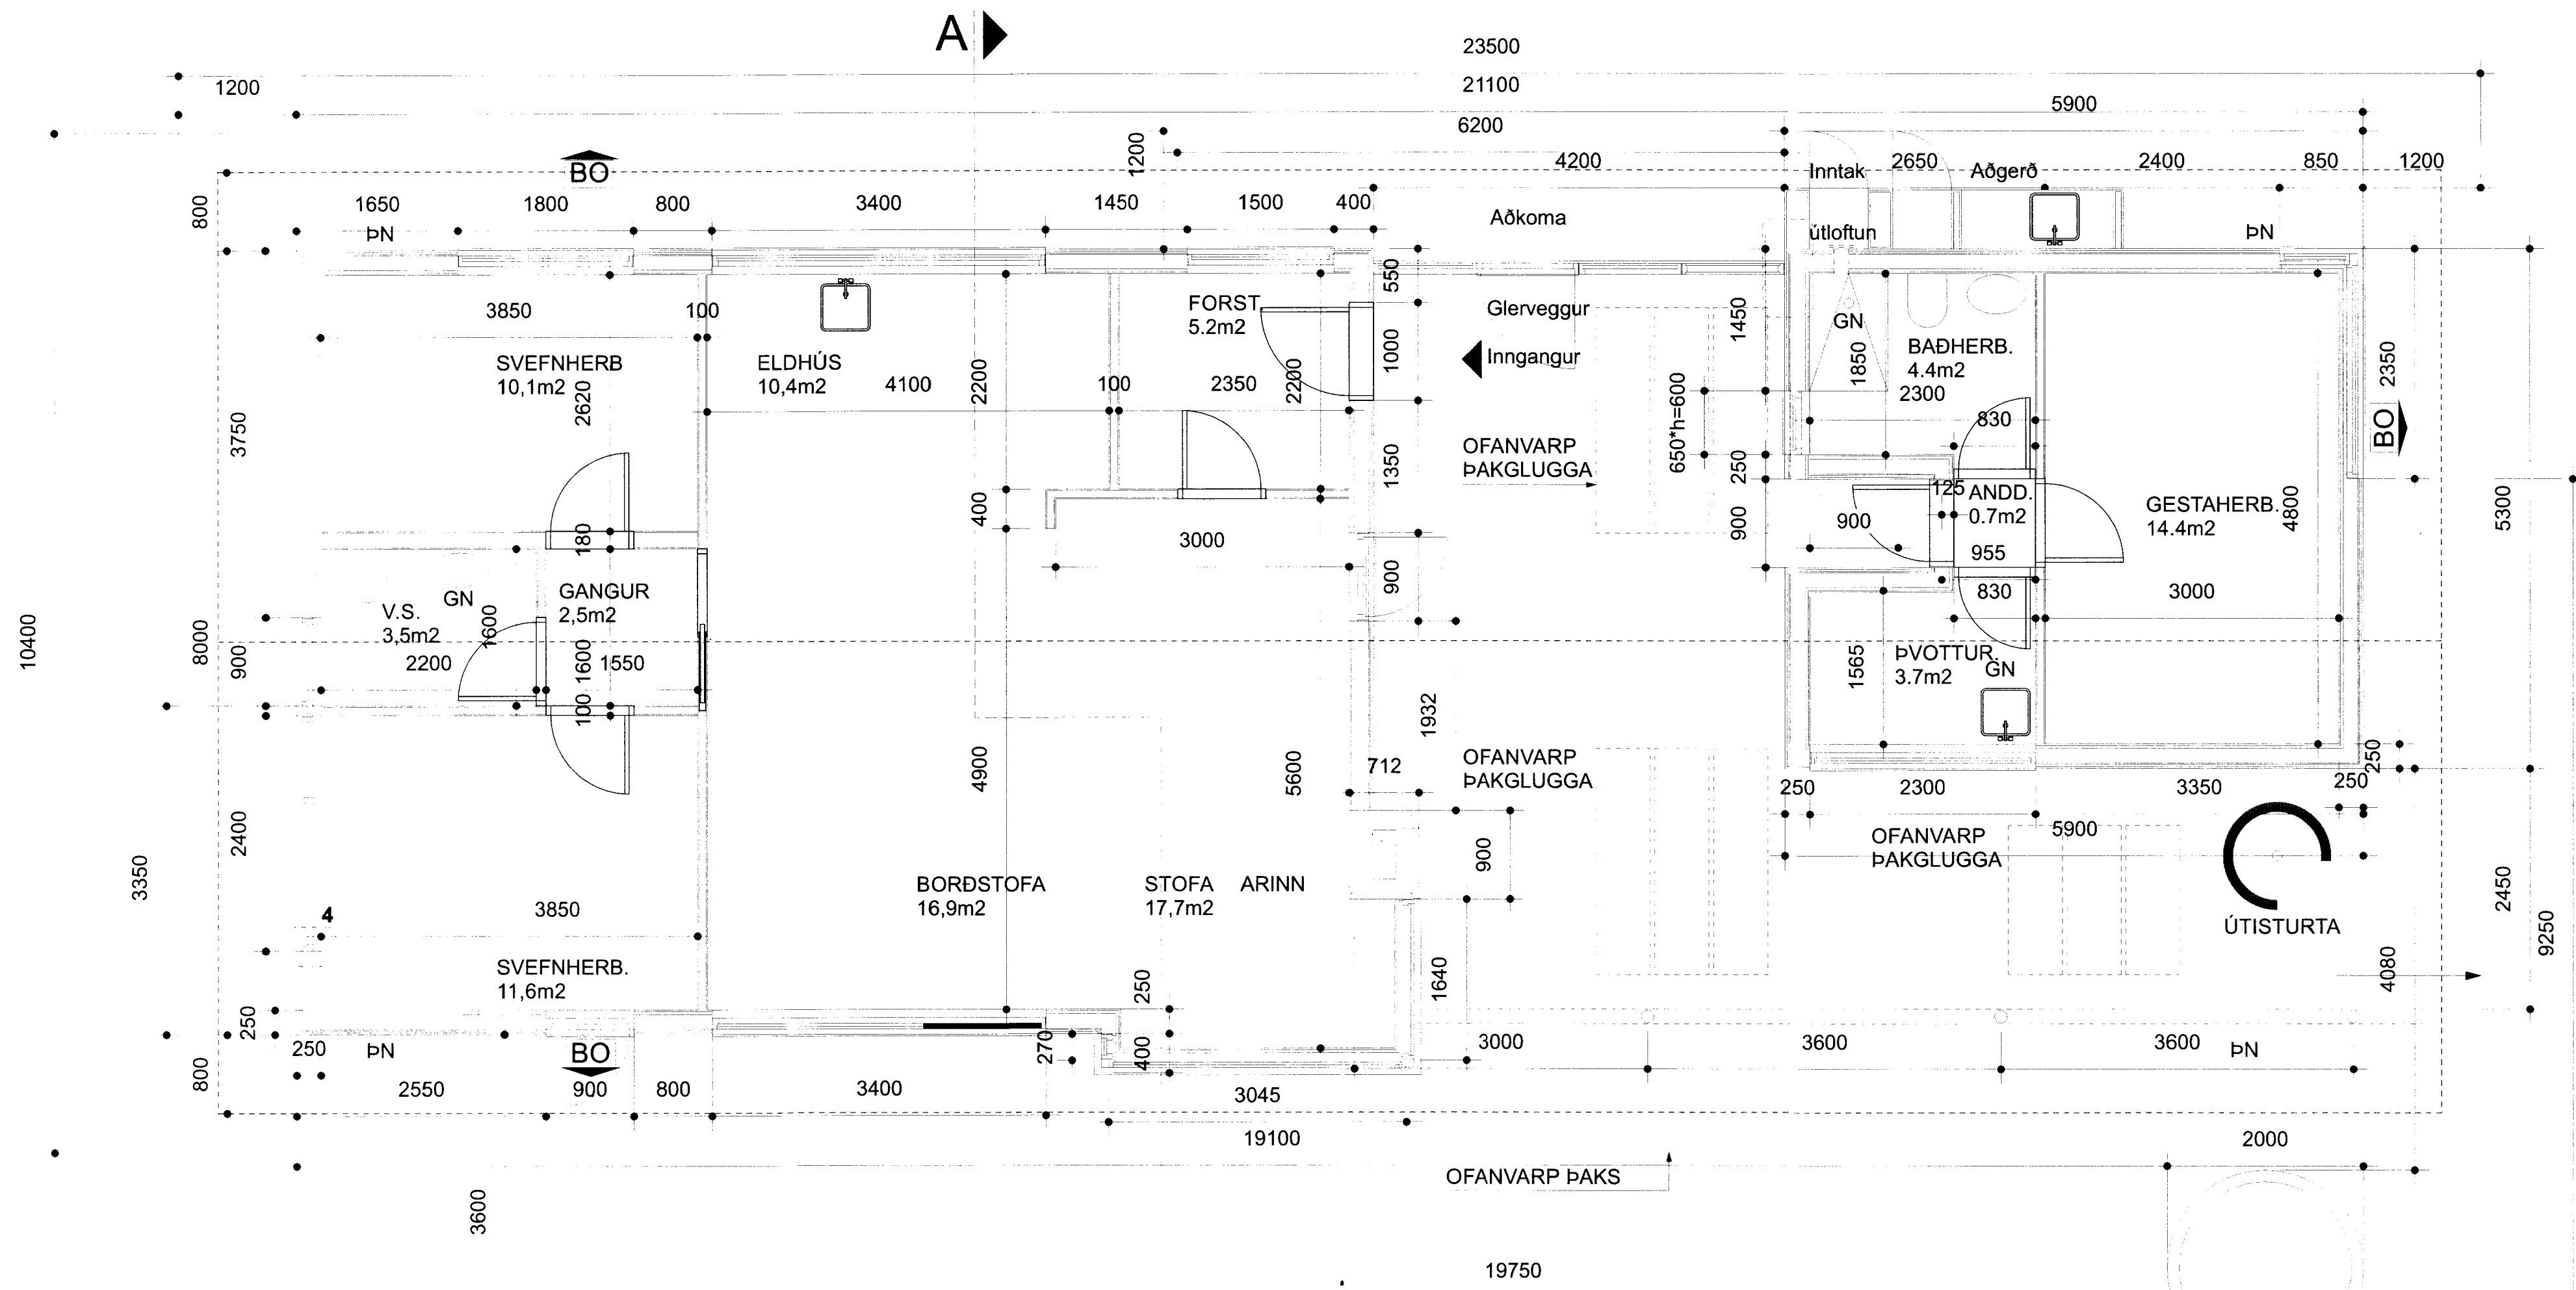

GRUNNMYND
 MKV. 1:50

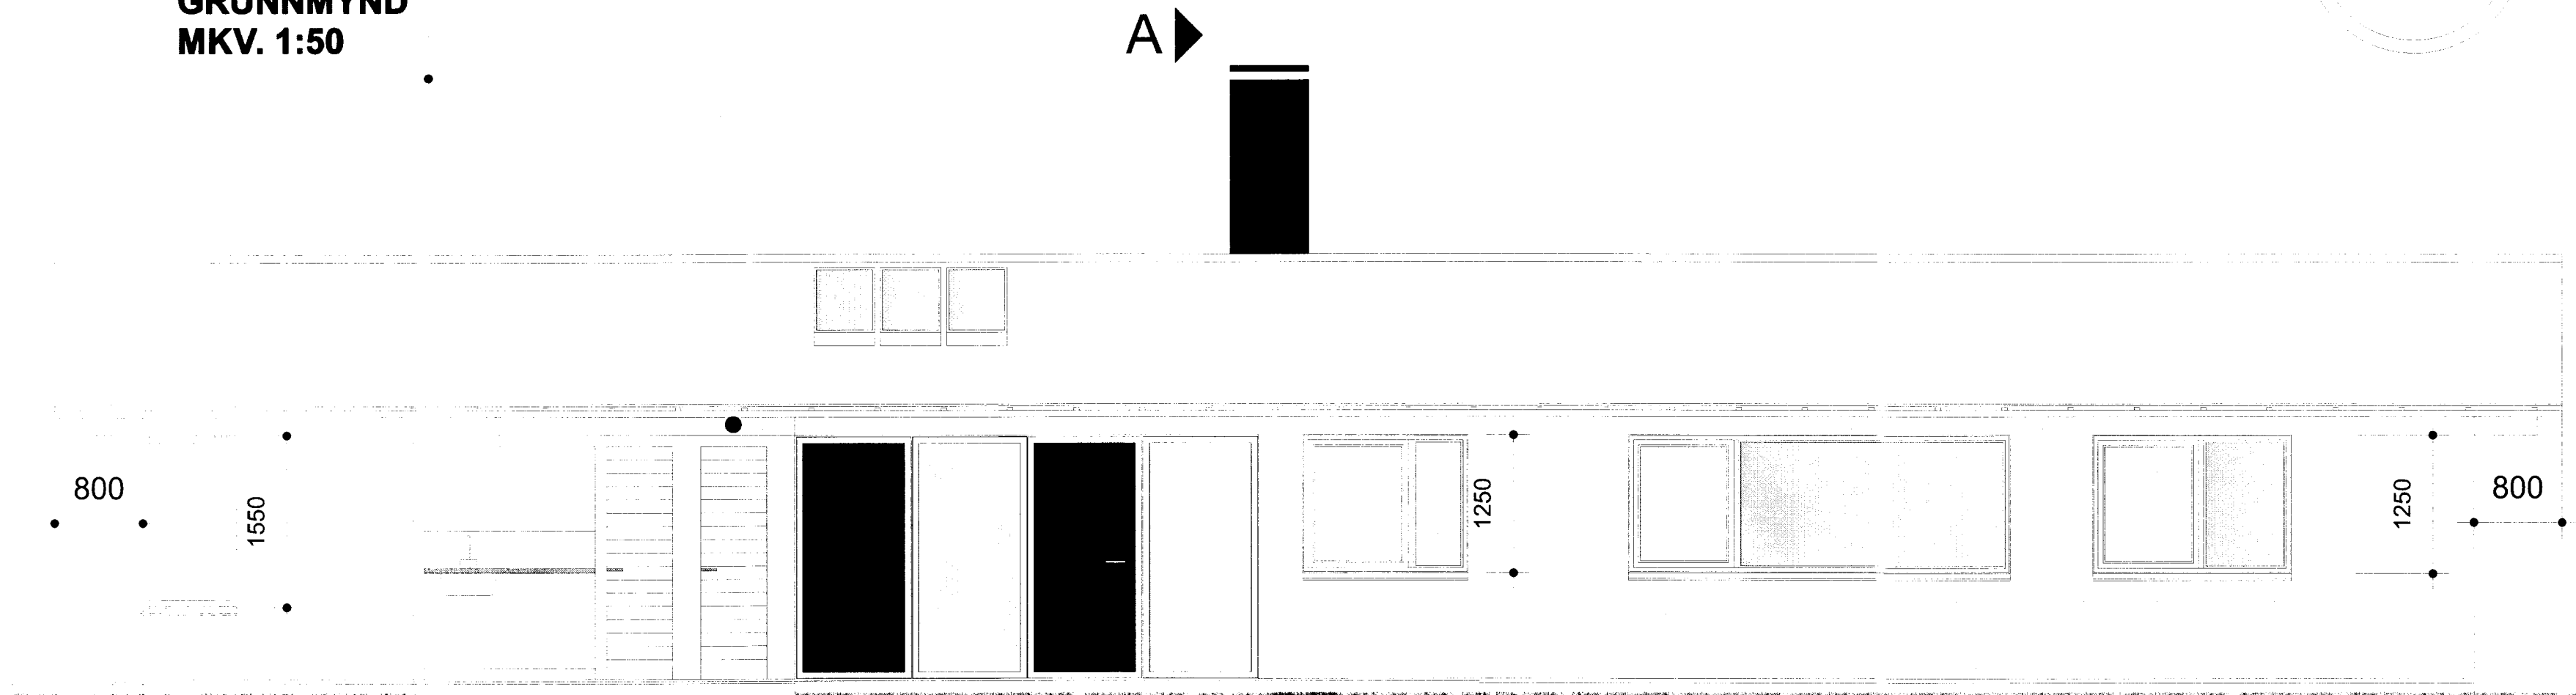


NORÐURHLIÐ
 MKV. 1:50



SUÐURHLIÐ
 MKV. 1:50

SAMA EFNI OG Í ÞAKI (MÁLMAUR) SKAL VERA Í ÖLLUM AFELNUM NEMA ANNAD SE TEKIÐ FRAM. BURÐARAFELLUR ERU GERÐAR ÚR 1.5mm HEITGALVANHÚDUDU STALI.
 ASFALTRÍKUR TJÓRUPAPPI SKAL KOMA Á MILLI MÁLMA OG STEINS, MÁLMA OG TIMBURS OG TIMBURS OG STEINS.
 VIÐ ÖLL LOFTUNAROP KLÆÐNINGAR SKAL KOMA FYRIR ÞETTRIDNU MUSA/FLUGNA NETI ÚR RYÐFRÍU EFNI.
 TRYGGJA SKAL ÓHINDRABA LOFTUN UNDIR ALLAR KLÆÐNINGAR.
 ÖLL MÁL Þ.M.T. GLUGGAMÁL SKULU SANNREYND Á STAÐNUM ÁÐUR EN SMÍÐI HEFST.
 STÆRD OG AFSTADA ÞAKGLUGGA SKAL ÁKVORÐUD M.T.T. STAÐSETNINGAR Á ÞAKSPERRUM.

02 Breytingar 2 300810 SB sb
 01 Breytingar 250810 SB sb
 00 Ný teikning 070710 SB sb
 Breyting: Dags: Teikn: Yfir:

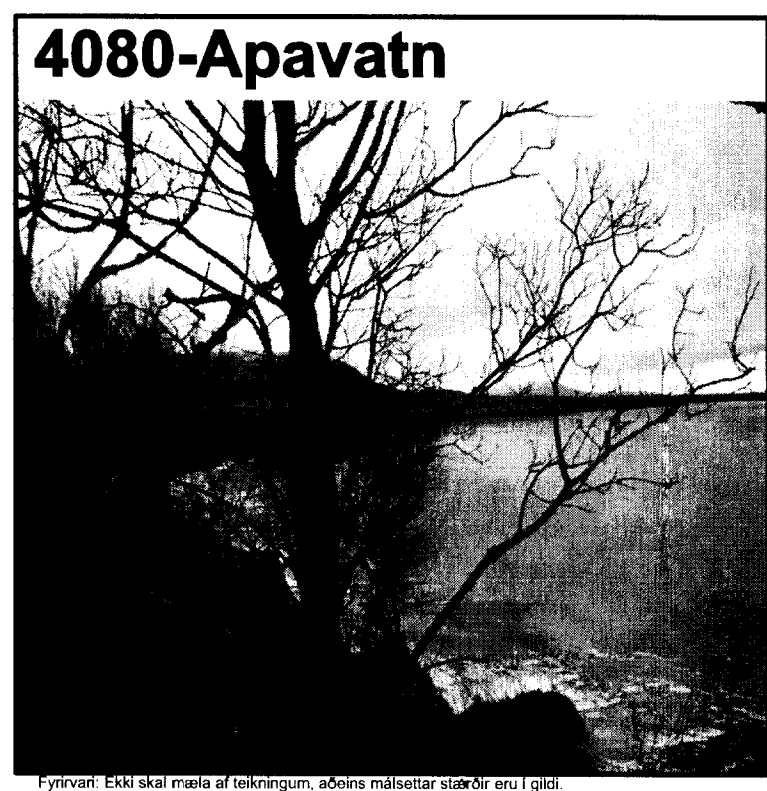

Fyrirvar: EKKI skal mæla af teikningum. Áðrens málið er staðfest á gildi.
 Framkvæmdaði: Ítal samþykkið af eil á vettvangi.
 0 50 60 70 80 90 100 mm

EFNI: **Grunnmynd -Útlit**
ILLÓSVÉGAR 2
 MÆLIKVARDI: **1:50**
 ÁFANGI: **Vinnuteikningar**
 DAGSETNING: **30 08 2010**
 TEIKNINGARNÚMÉR: **A-4080-41000**
 BREYTING: **02**