



Staðsetning á landskika. 1:5000

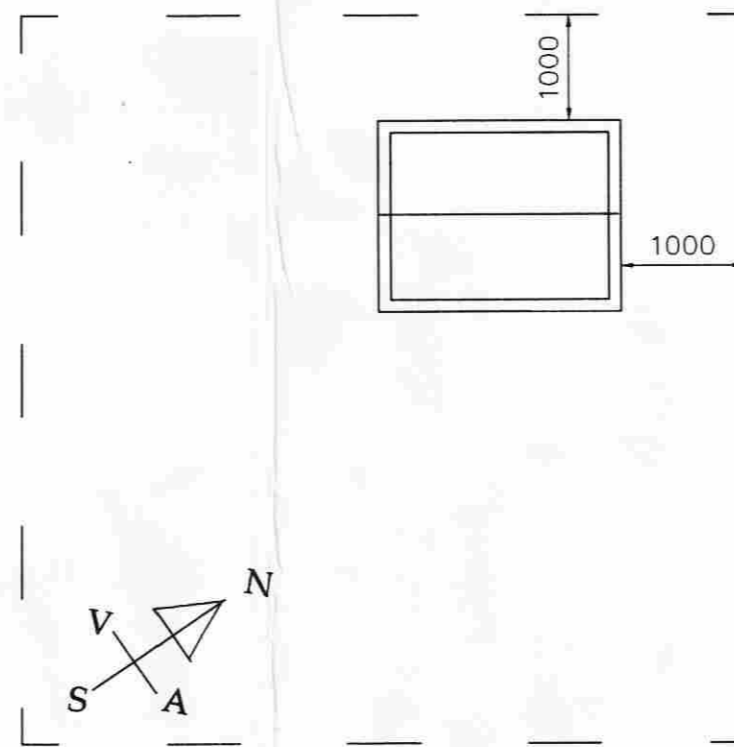

Afstöðumynd 1:500

Byggingareitur nr. 7

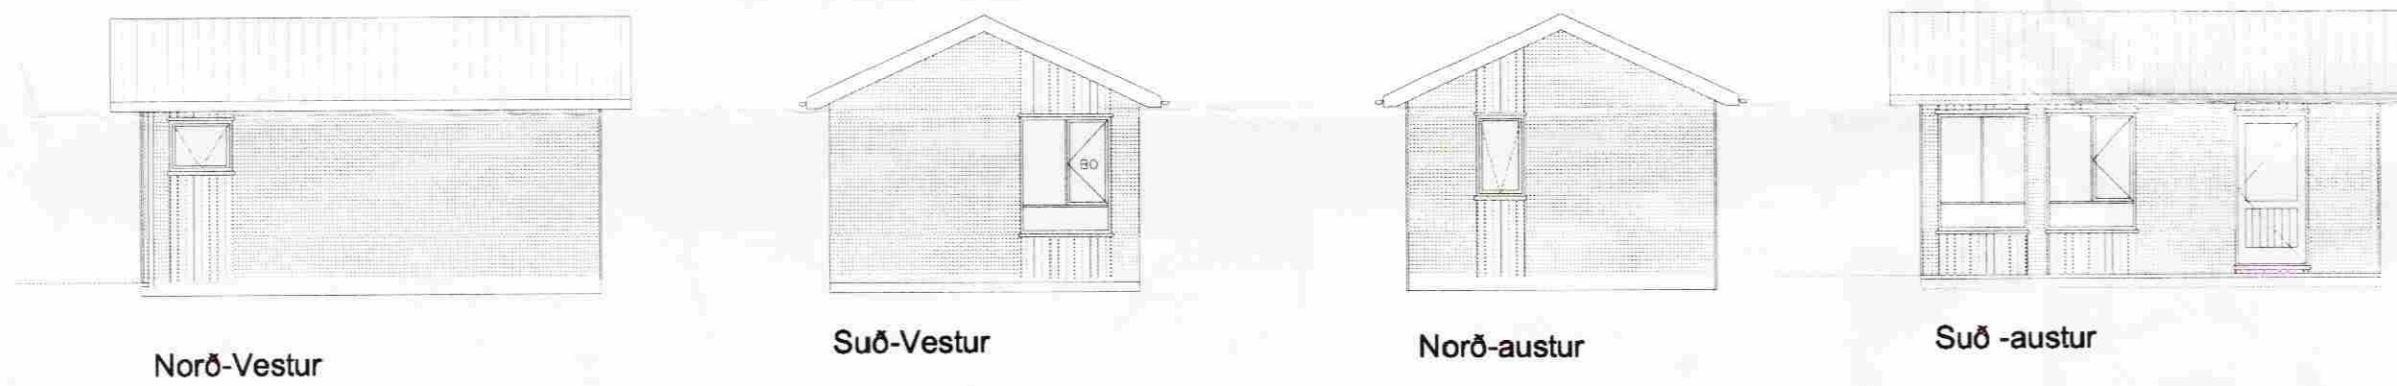

Byggingarlýsing:

Hér er um að ræða hús sem er ætlað sem gestahús við sumarhús, og því ætlað að þjóna þeim sem viðbótarrými, eða frístundahús.

Gólf:
Dregarar séu 2x50x200mm, gólfbitar 50x150mm með 9 mm grenikrossvló á milli, 125mm léttull, þolplasti og skrifubúum 22mm v313 gólfplötum.

Veggir:
Veggjagrind sé 48x122mm, klædd með 9mm grenikrossv. 20 mm loftrum er undir veðurkápú sem verður 0,6 mm liggjandi aluzink bárujám og standani heröviðarklæðning undir og yfir gluggum. Gluggar séu úr tré. Gler sé verksmíðjufraleitt einangunargler. 125mm steinull skal sett í útveggi og þolplast yfir.

Innveggir:
Innveggjagrindur séu úr 45x95mm, einangraðar með 70mm steinull. Klæðning innveggja sé panell eða plötur, eftir því sem við á. Innihurðarkarmur sé úr furu með 700mm furuhurð.

Þak:
Þak er heðbundið tvihalla þak, byggt með 48x148mm kraftsperrum klætt með 25x150mm borðaklæðningu, þakpappa og þakjám. Þakið skal einangrað með 150mm steinull og þolplast sett undir sperrum sem klæðist svo af með furupanel eða hvítum plötum.


Lagnir:
Lagnir verða í lagnagrind innan við einangun og rakavarnarlag.

Brunavari:
Reykstýrnurum verði komið fyrir samkvæmt teikningu.


U-gildi

Þak: 0,20
Útveggir: 0,30
Gólf: 0,25
Gluggar: 2,0

Stærðir:
25,0 m²
73,5 m³

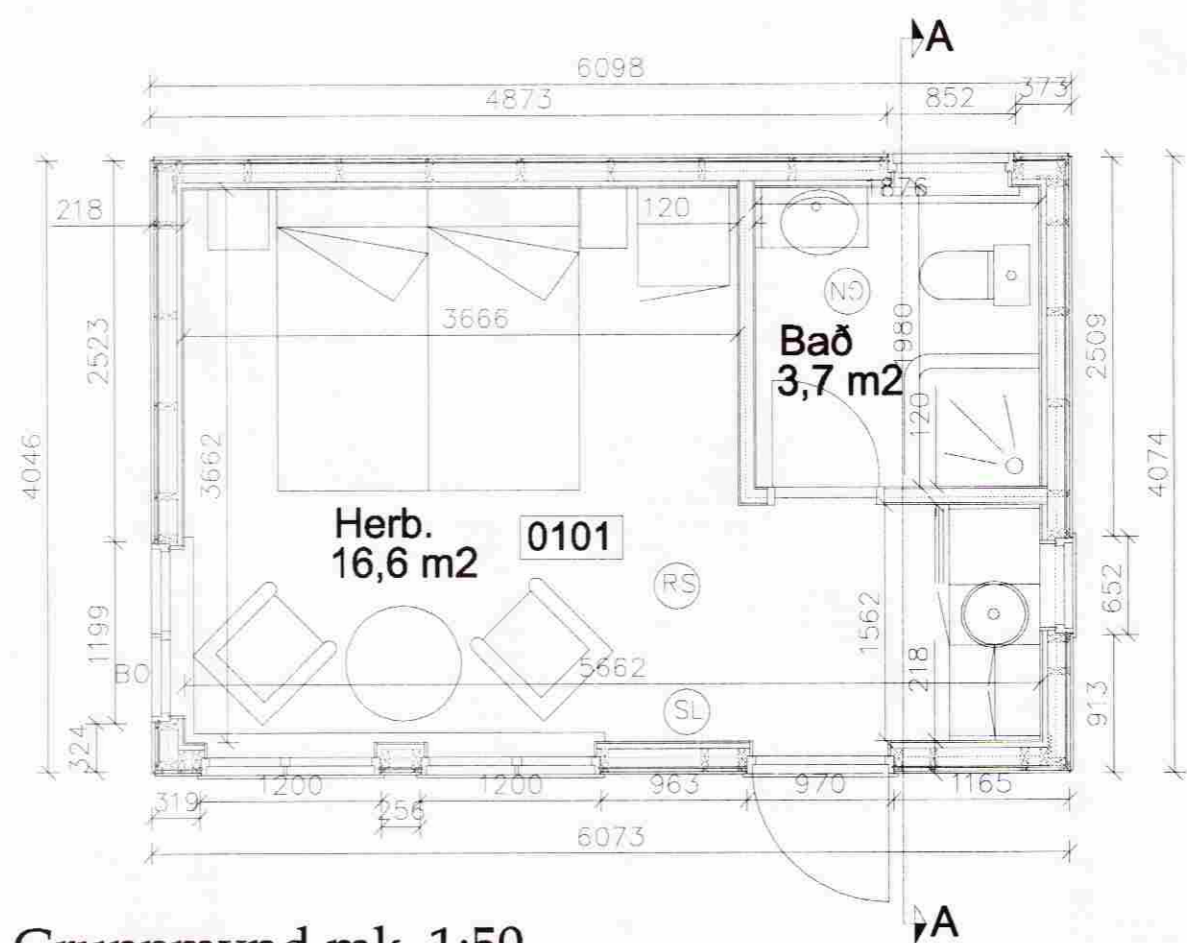

Grunnmynd mk. 1:50

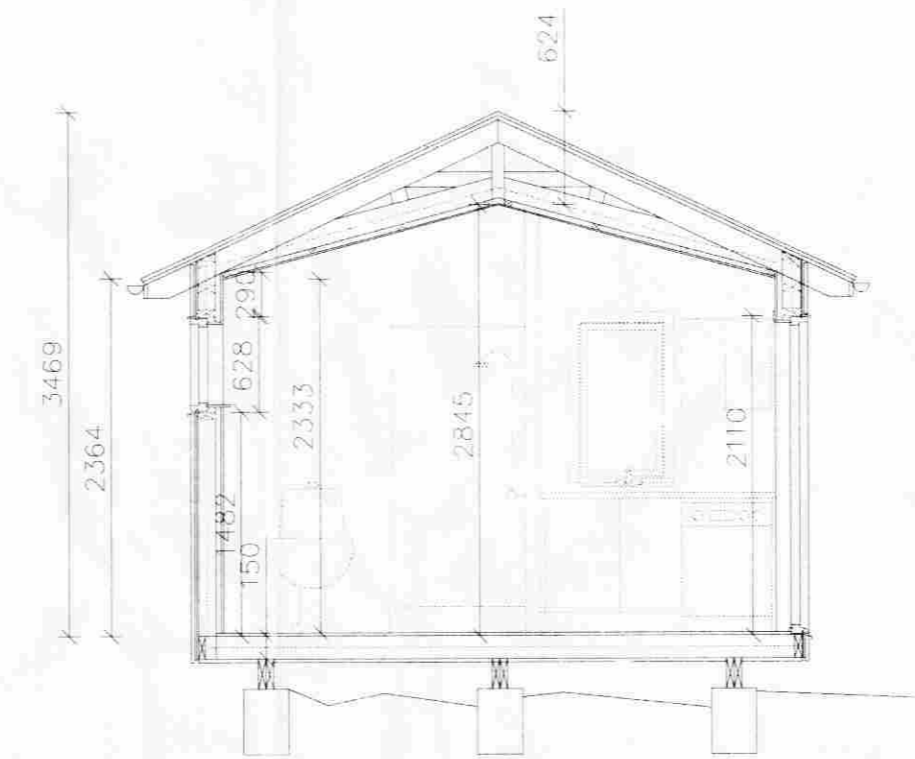

Sneiðing A-A mk. 1:50

Áritun Byggingarfulltrúa
(Nobun þessarar teikningar er óheimil án áritunar Byggingarfulltrúa)

SAMPYKKT

24 JUNI 2009

Alfgr. Óskarsson
Byggingarfulltrúi uppsv. Ámessisslu og Flóahfr.

Breytingar:

Verkhloti:
Grindur

Teikn nr.	Tölvu nr.	Verk. nr.
1-03		

Tilvísanir:

Sjá teikn nr:

Verkefni:
IDAVELLIR 7

	Aðalhönnuður:
Tæknipjónusta ehf KT.601200-2440 Hrísateig 7 105 Reykjavík S:5533700,8997864,5812304 Fax:5533700 Netfang: tso@simmet.is	Dagsetning: Jún-2009 Mælikvarðar: 1:500, 1:50 Teiknað af: Sæma Reiknað af: Sæma

Áritun hönnuðar (teikninging þessi er ógild án áritunar hönnuðar)	
Nafn: <i>Sæmundur Óskarsson</i>	Kennit: KT.180160-3109
Áritun aðalhönnuðar samkv. byggingareglugerð	
Nafn: <i>Alfgr. Óskarsson</i>	Kennit:
Hannað: <i>Sæmundur Óskarsson</i> Byggingateknifráeðingur	