


TRÉVIRKI


Grunnmyndir millihæðar og sperra 1:50

Veggjagrindur, burðarviðir
Grunnmynd 1:50

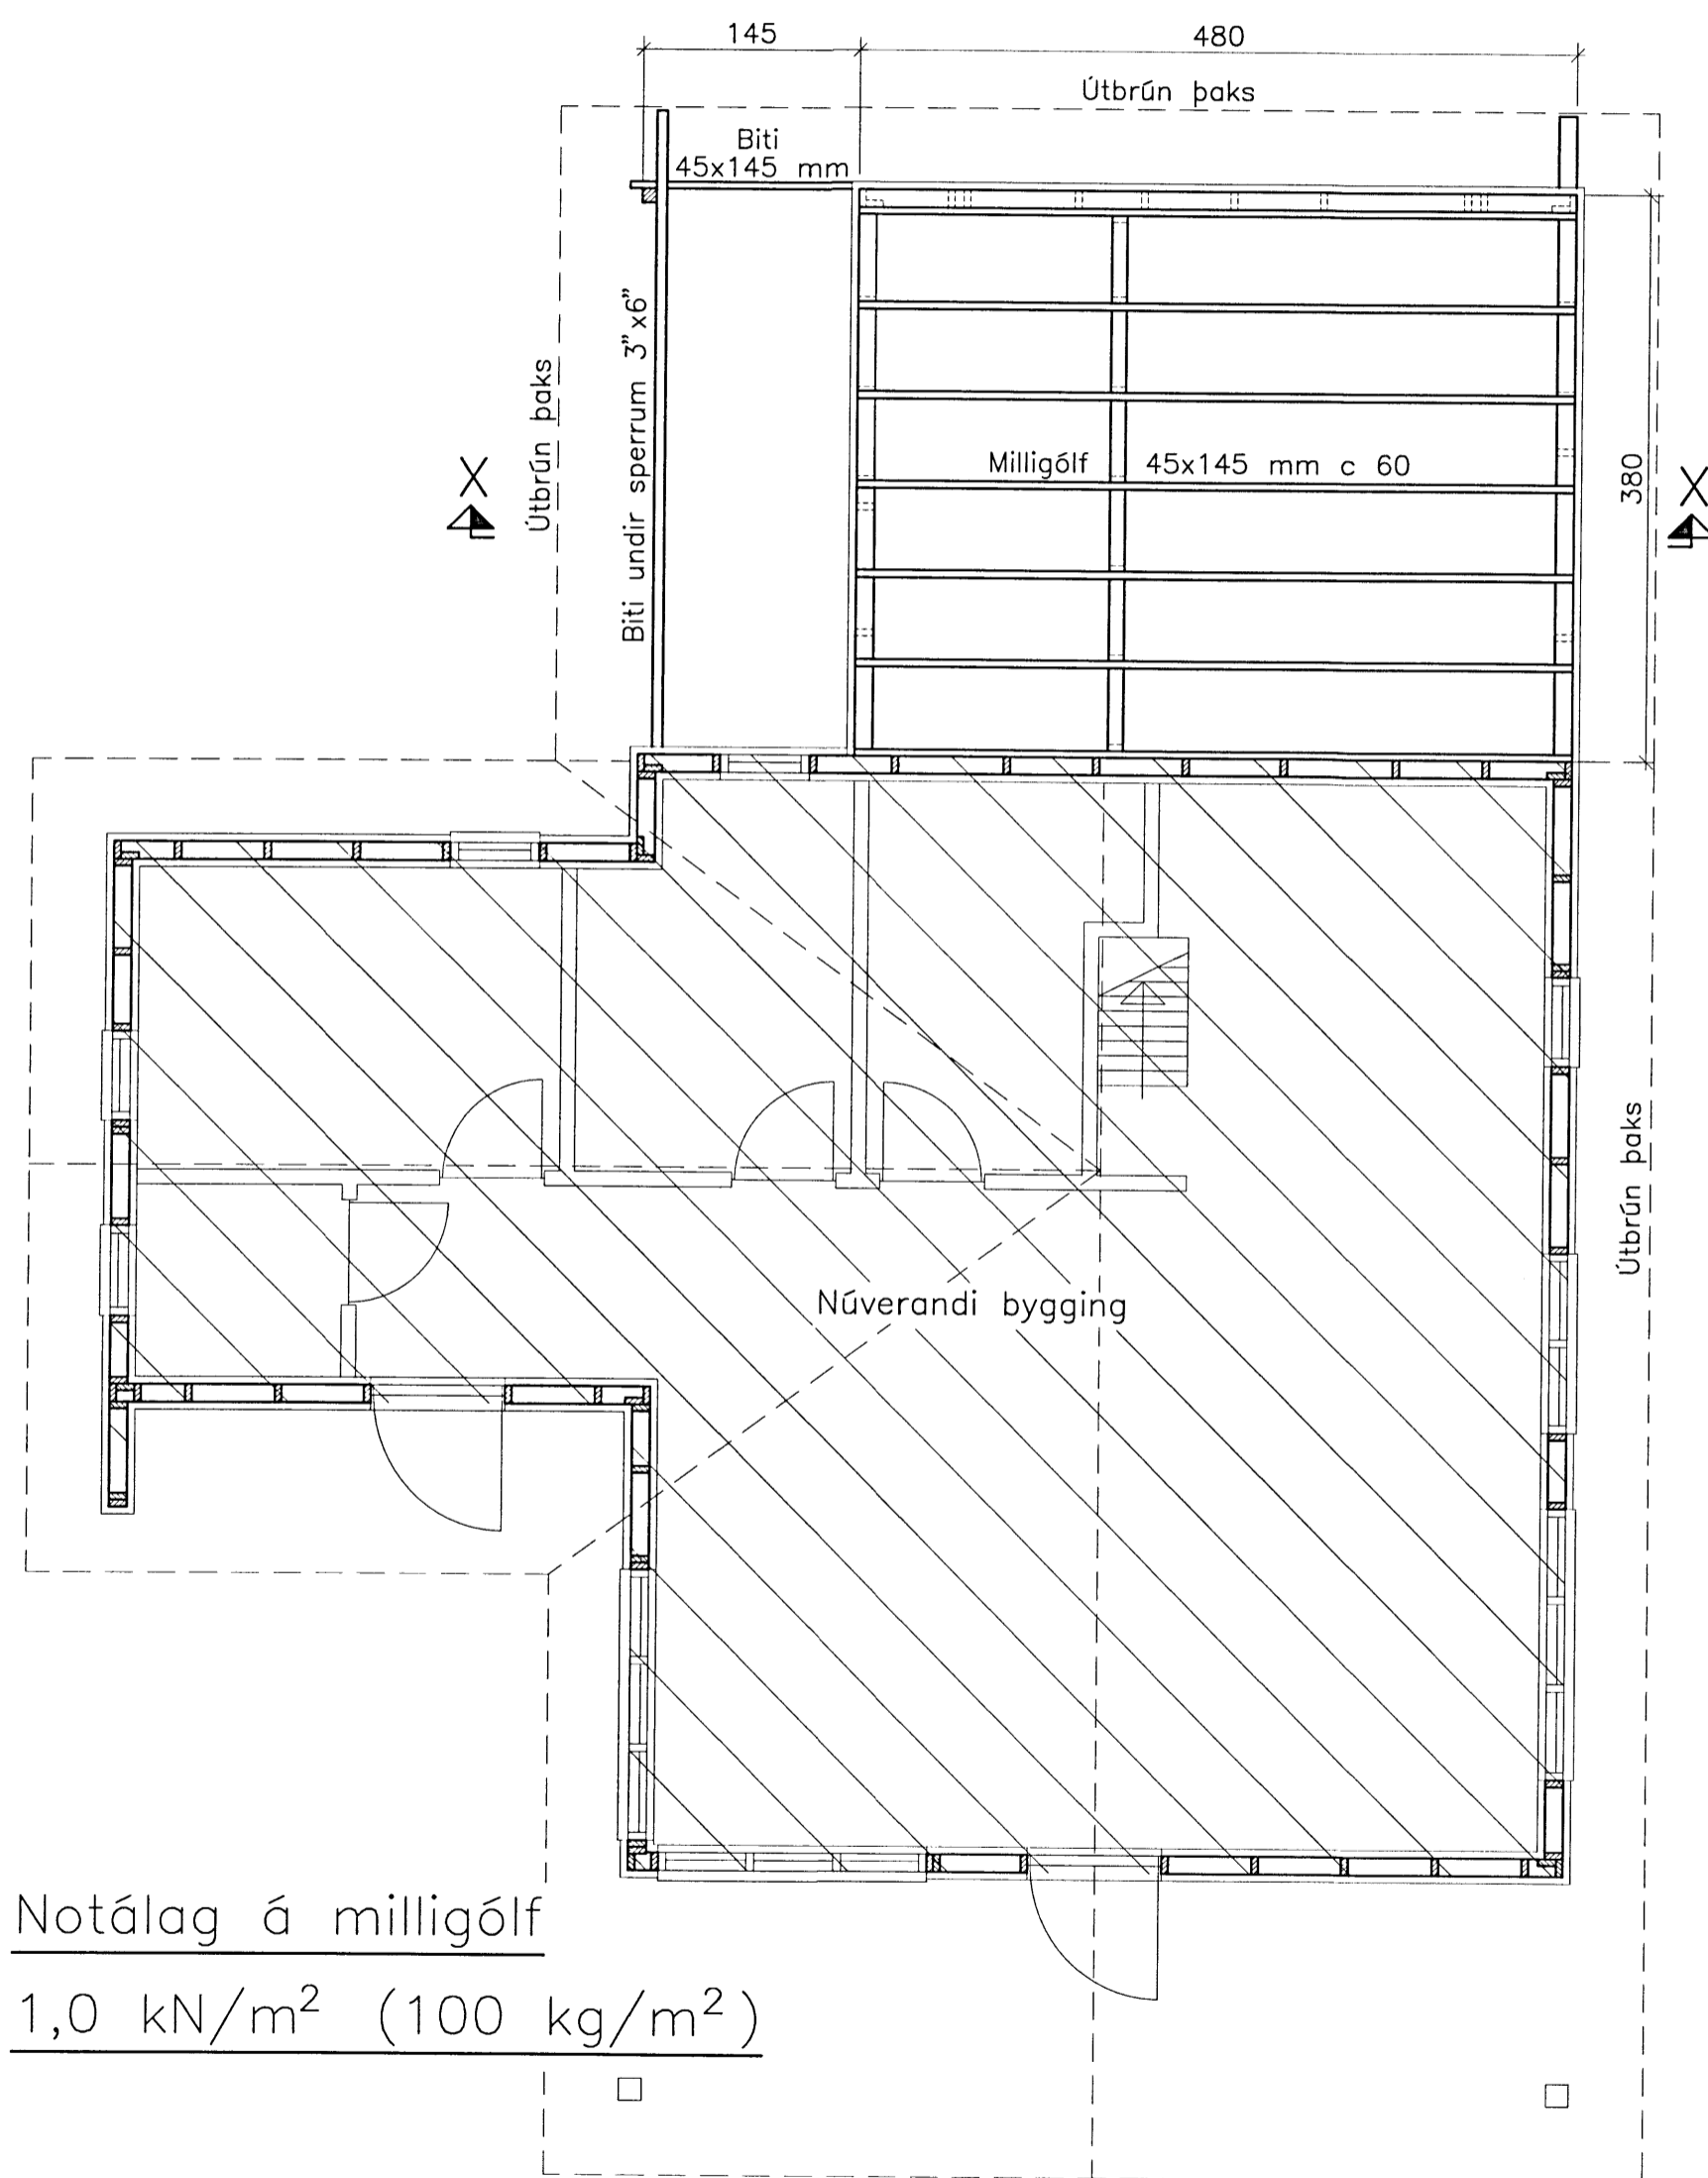

Notálag á milligólf
1,0 kN/m² (100 kg/m²)

Sperruplan, burðarviðir
Grunnmynd 1:50

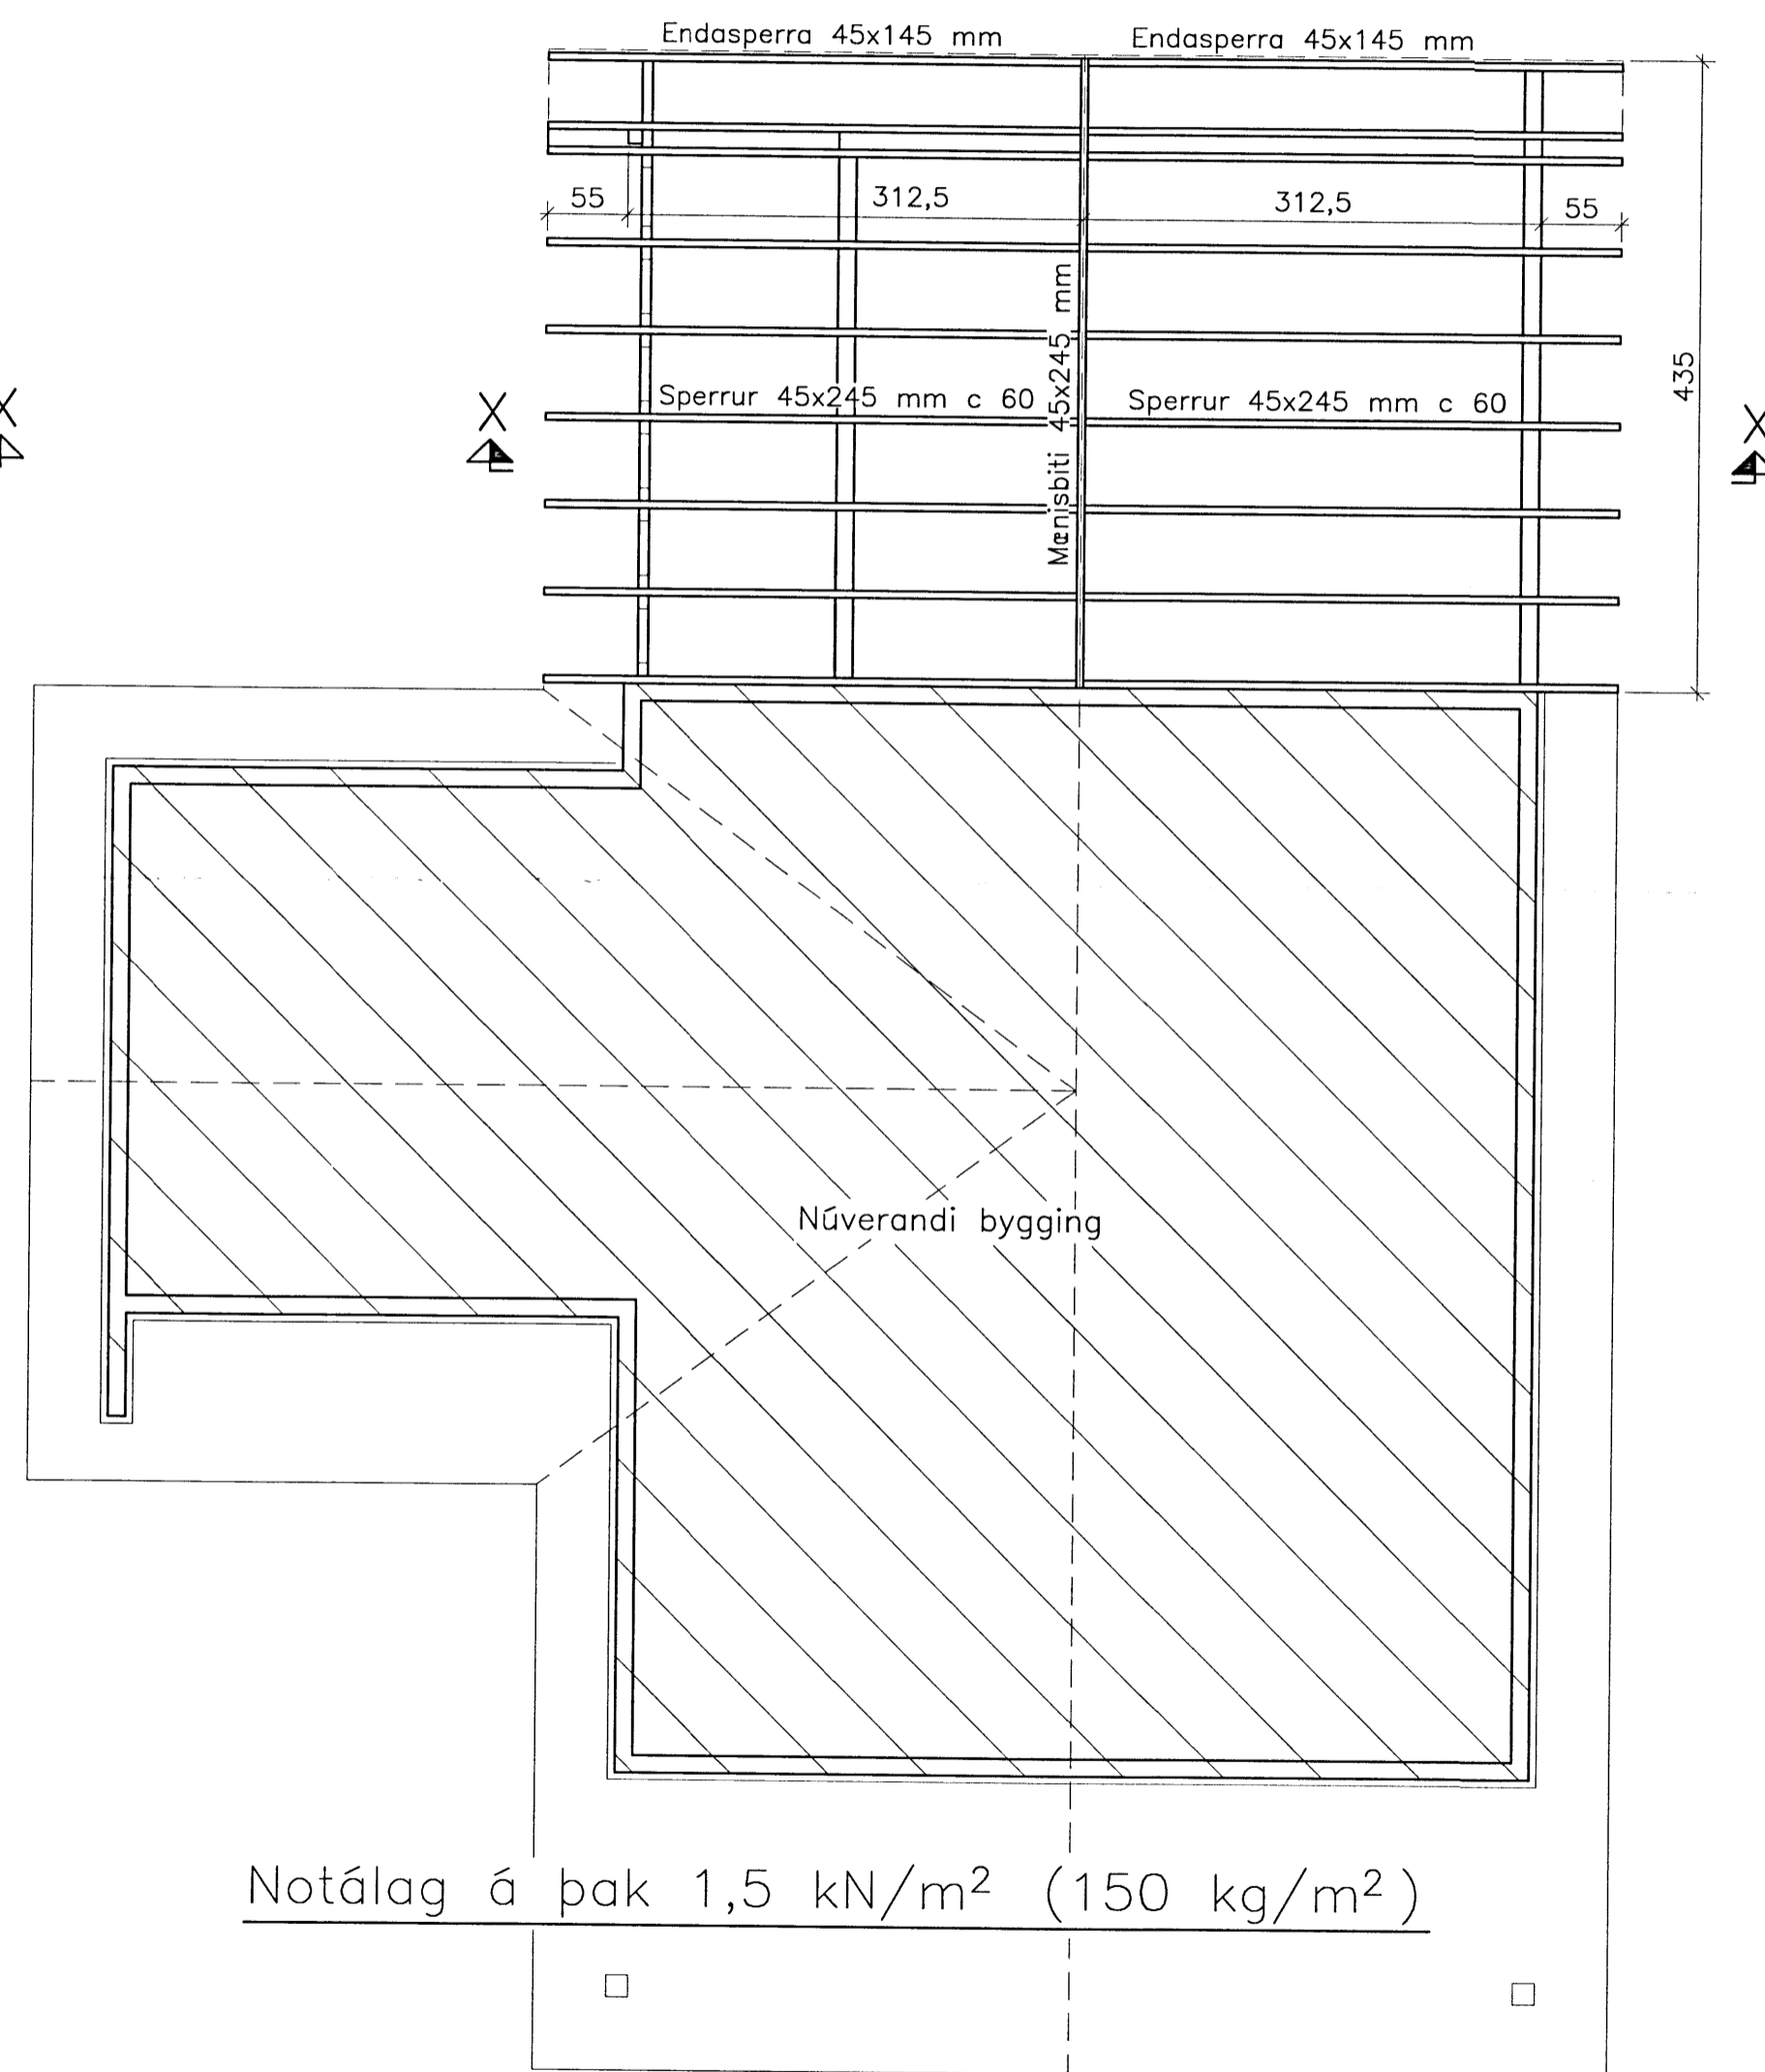

Notálag á þak 1,5 kN/m² (150 kg/m²)

Skipulags- og byggingarfulltrúi Uppsveita bs.
Yfirfarið
07 APR, 2014
Dr. Guðrún Þórunn
Byggingarfulltrúi

Reyndarteikning
nýs burðarvirkis

Breytingar:

TÓV
TEIKNISTOFAN ÓDINSTORGI,
VERKFRÆÐIDEILD ehf.
Óðingáttu 7
101 Reykjavík
Netfang: tov@to.is
Sími: 510 2200 Fax: 510 2201

Verkefni: Sumarhús Koðrabúðum 14
Bláskógabyggð
Heiti: Trévirkir: Grunnmyndir
millihæðar og sperruplan

Hönnun: VÍFILL ODDSSON VERKFRÆÐINGUR
kt. 101237-3629 FVFI - FRV
KRISTJÁN GUDMUNDS. VERKFRÆÐINGUR
kt. 070254-5819 FVFI
GÚSTAF VÍFILSSON VERKFRÆÐINGUR
kt. 231163-5069 FVFI

Áritun og stimpun:

Dr. Guðrún Þórunn
060346-2249

M. 1:50
R. K.S.G.
T. K.S.G.

Dags. mar. 2014 Nr. 1513-1-2