


ÞRIFALAGNIR


Grunnmyndir 1:50

Skipulags- og byggingarfulltrúi Uppsvalta bs.
Yfirfarið
 07 APR. 2014
M. Pálsson
 Byggingarfulltrúi

Frárennsli í grunni
 Grunnmynd 1:50

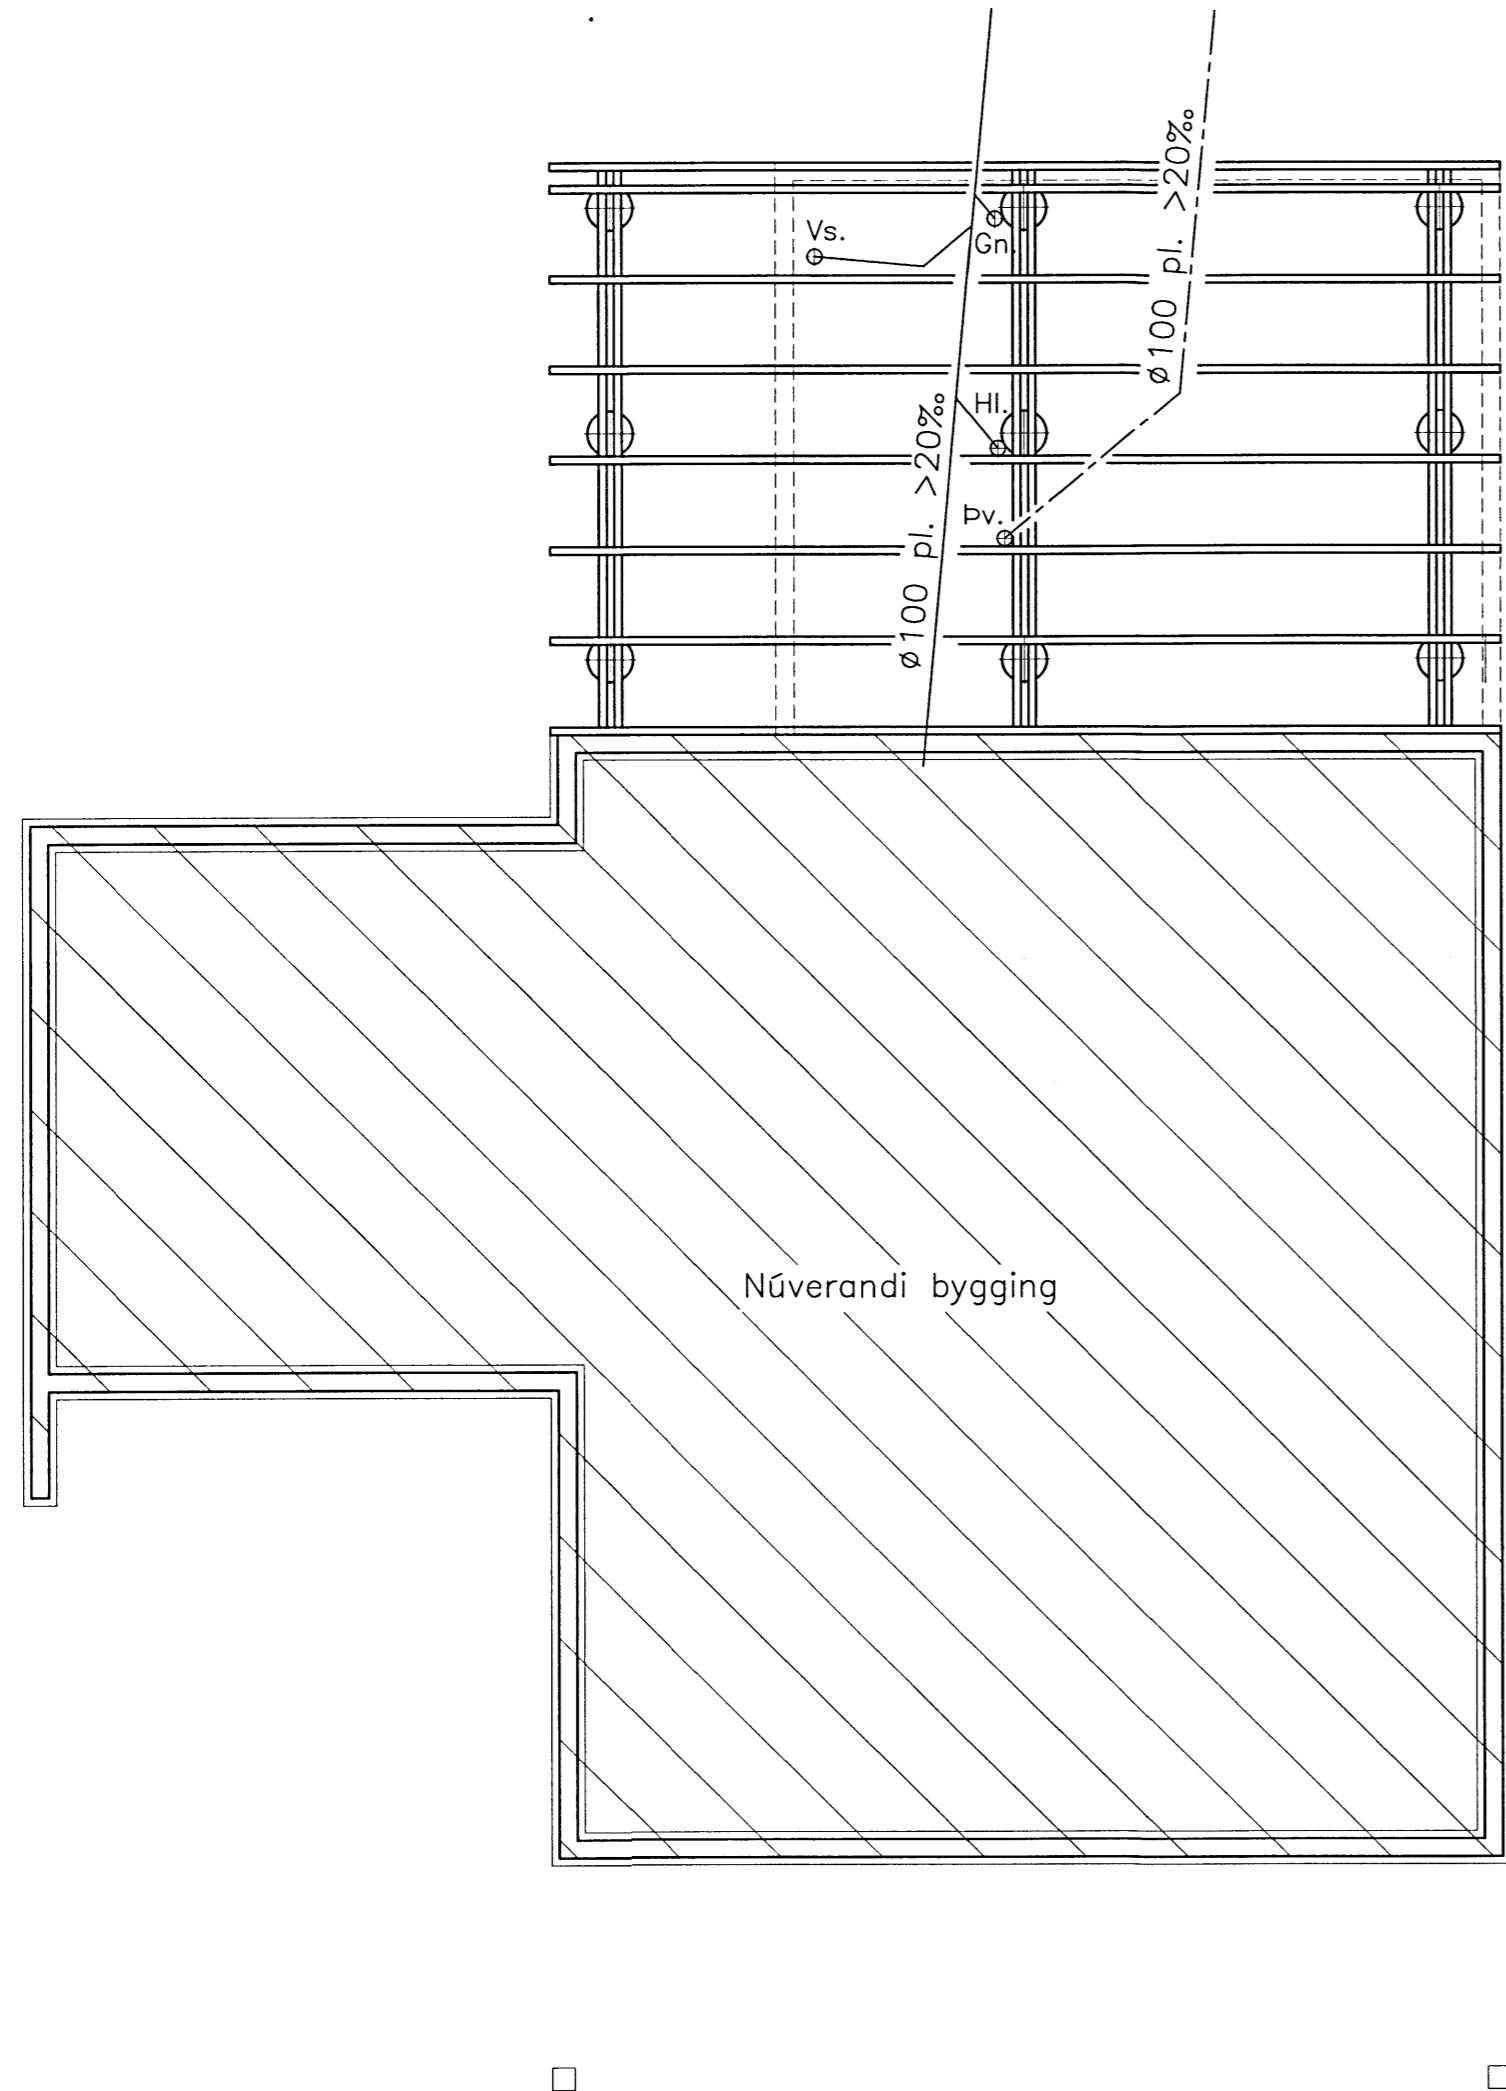

Frárennsli og neysluvatn
 Grunnmynd 1:50

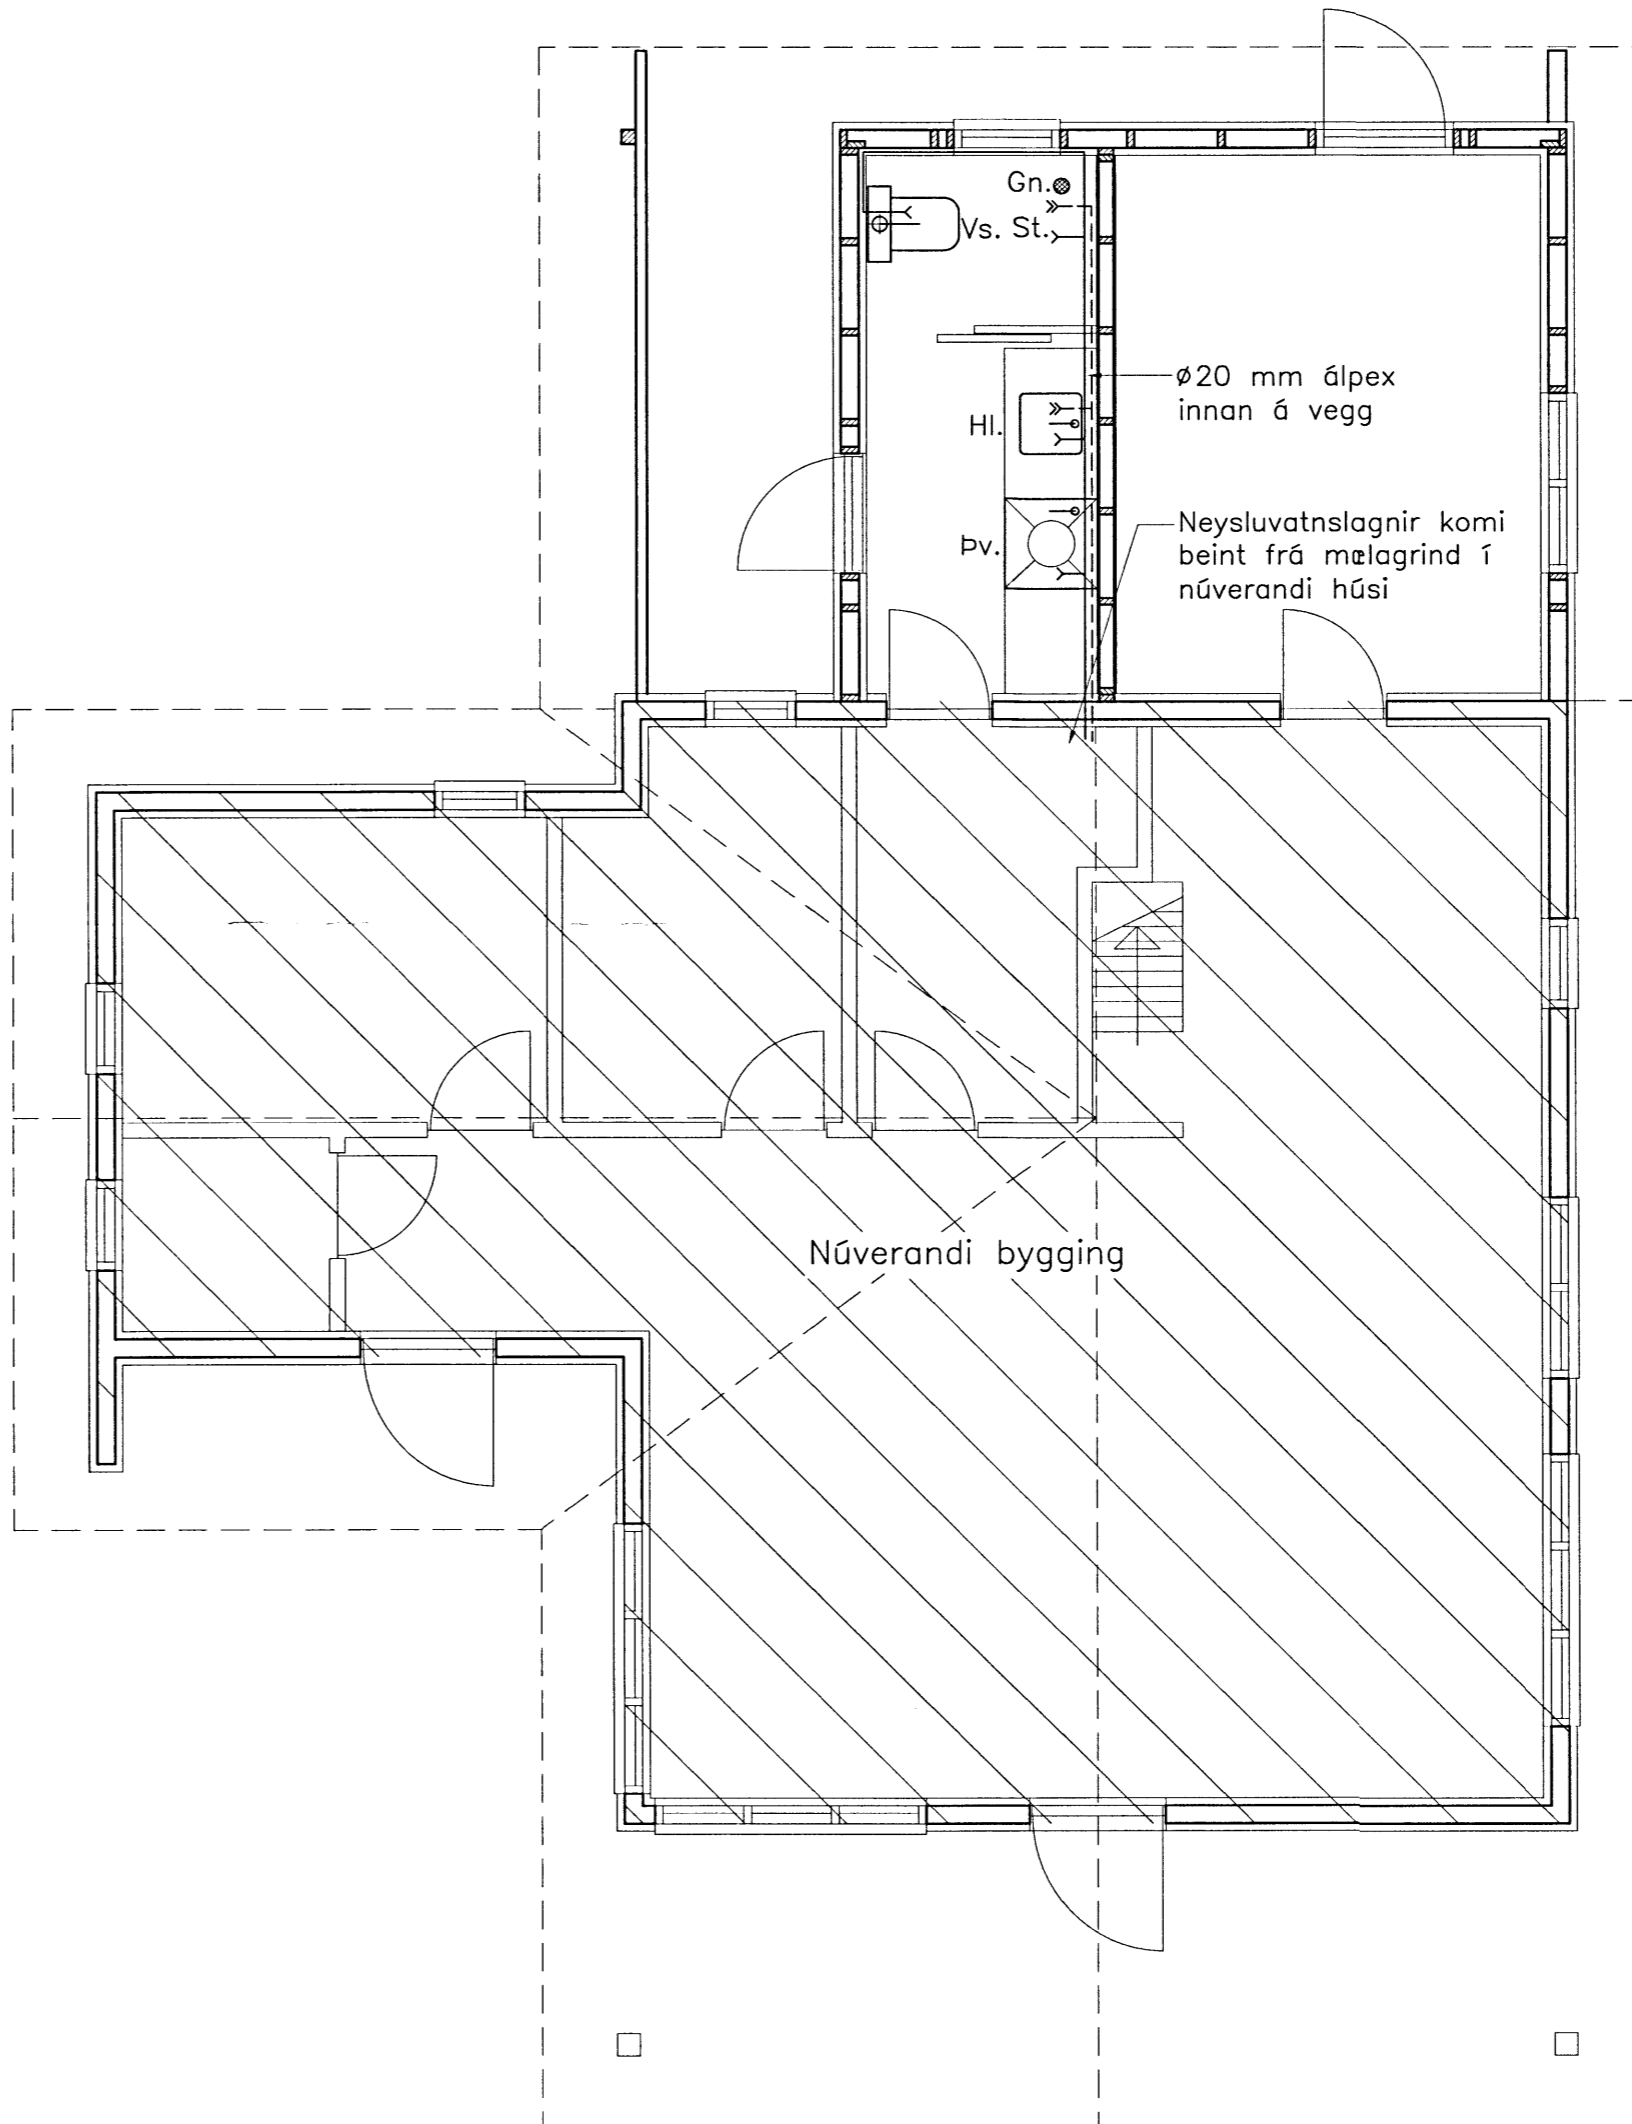

Reyndarteikning
 þrifakerfa

Breytingar:

TÓV
 TEIKNISTOFAN ÓDINSTORGI,
 VERKFRÆÐIDEILD ehf.
 Óðingötu 7
 101 Reykjavík
 Netfang: tov@to.is
 Sími: 510 2200 Fax: 510 2201

Verkefni: Sumarhús Koðrabúðum 14
 Bláskógabyggð
 Heiti: Þrifalagnir: Grunnmyndir

Hönnun: VÍFILL ODDSSON VERKFRÆÐINGUR
 kt. 101237-3629 FVFI - FRV
 KRISTJÁN GUDMUNDS. VERKFRÆÐINGUR
 kt. 070254-5819 FVFI
 GÚSTAF VÍFILSSON VERKFRÆÐINGUR
 kt. 231163-5069 FVFI

Áritun aðalhönnuðar:
VÍFILL ODDSSON
 060346 2249
 M. 1:50
 R. K.S.G.
 T. K.S.G.
 Dags. mör. 2014 Nr. 1513-2-2