
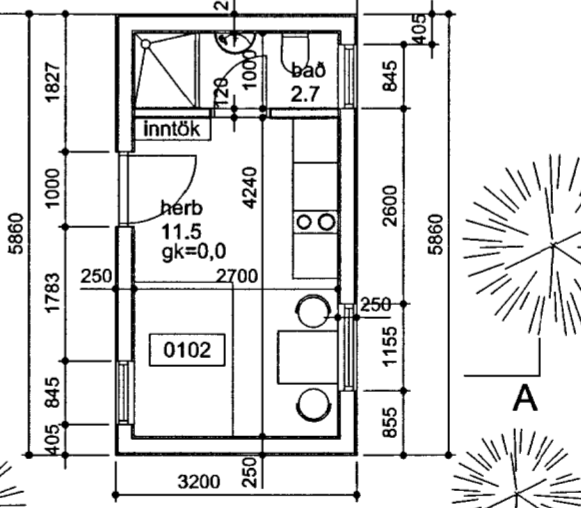
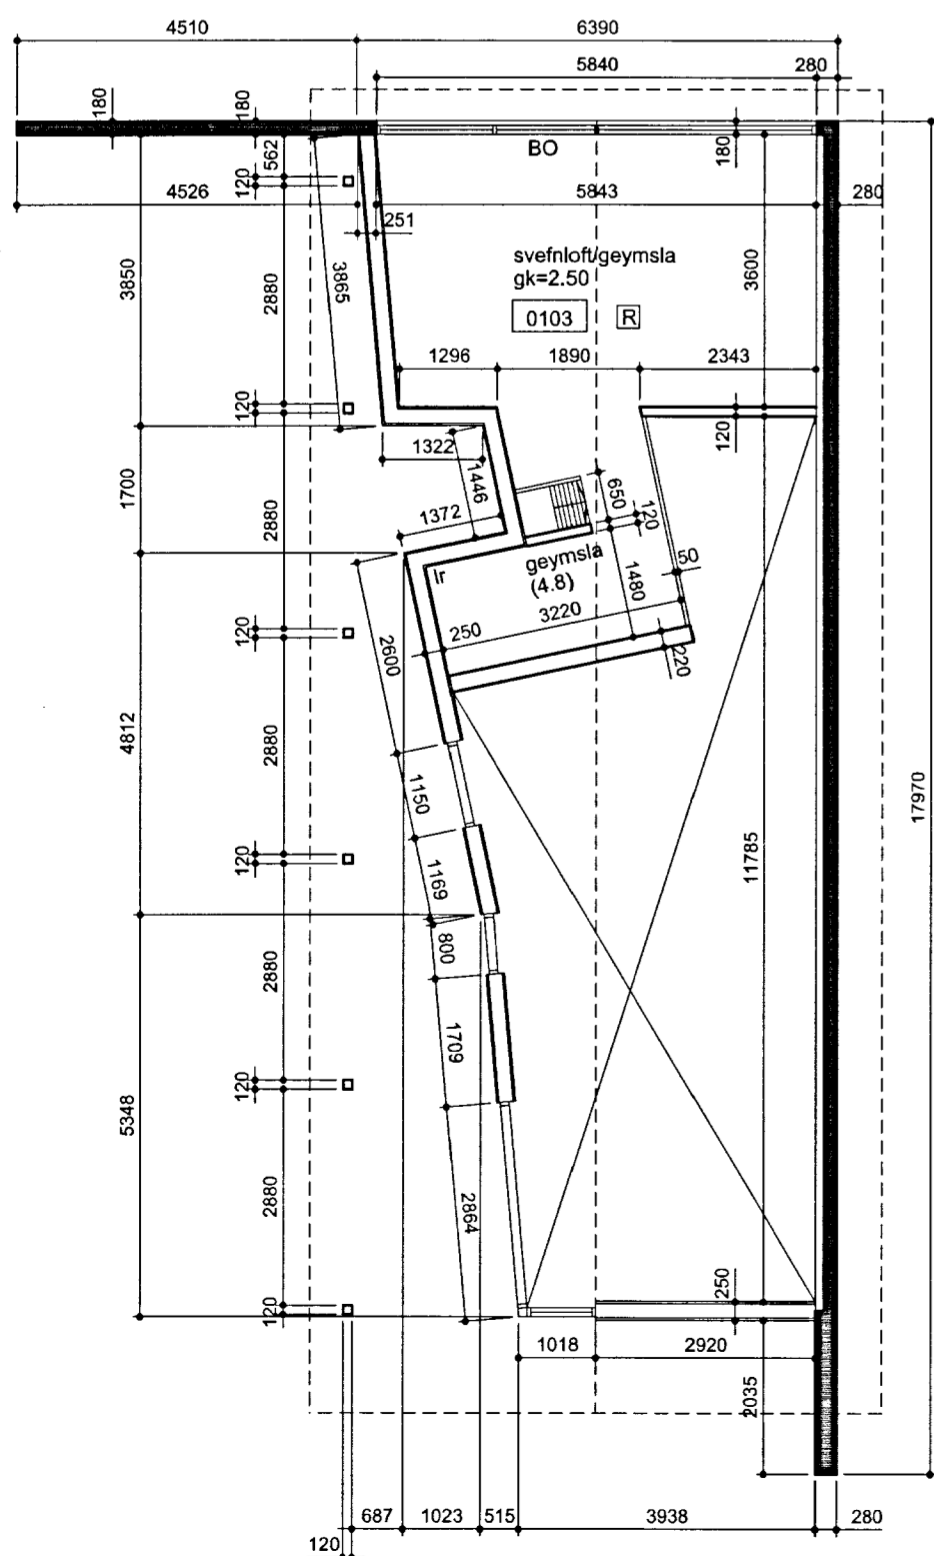


**SAMÞYKKT**  
 03 OKT 2012  
*Páll Ólafsson*  
 Byggingarritari uppskriftarmessjeylu og Flóahtr.

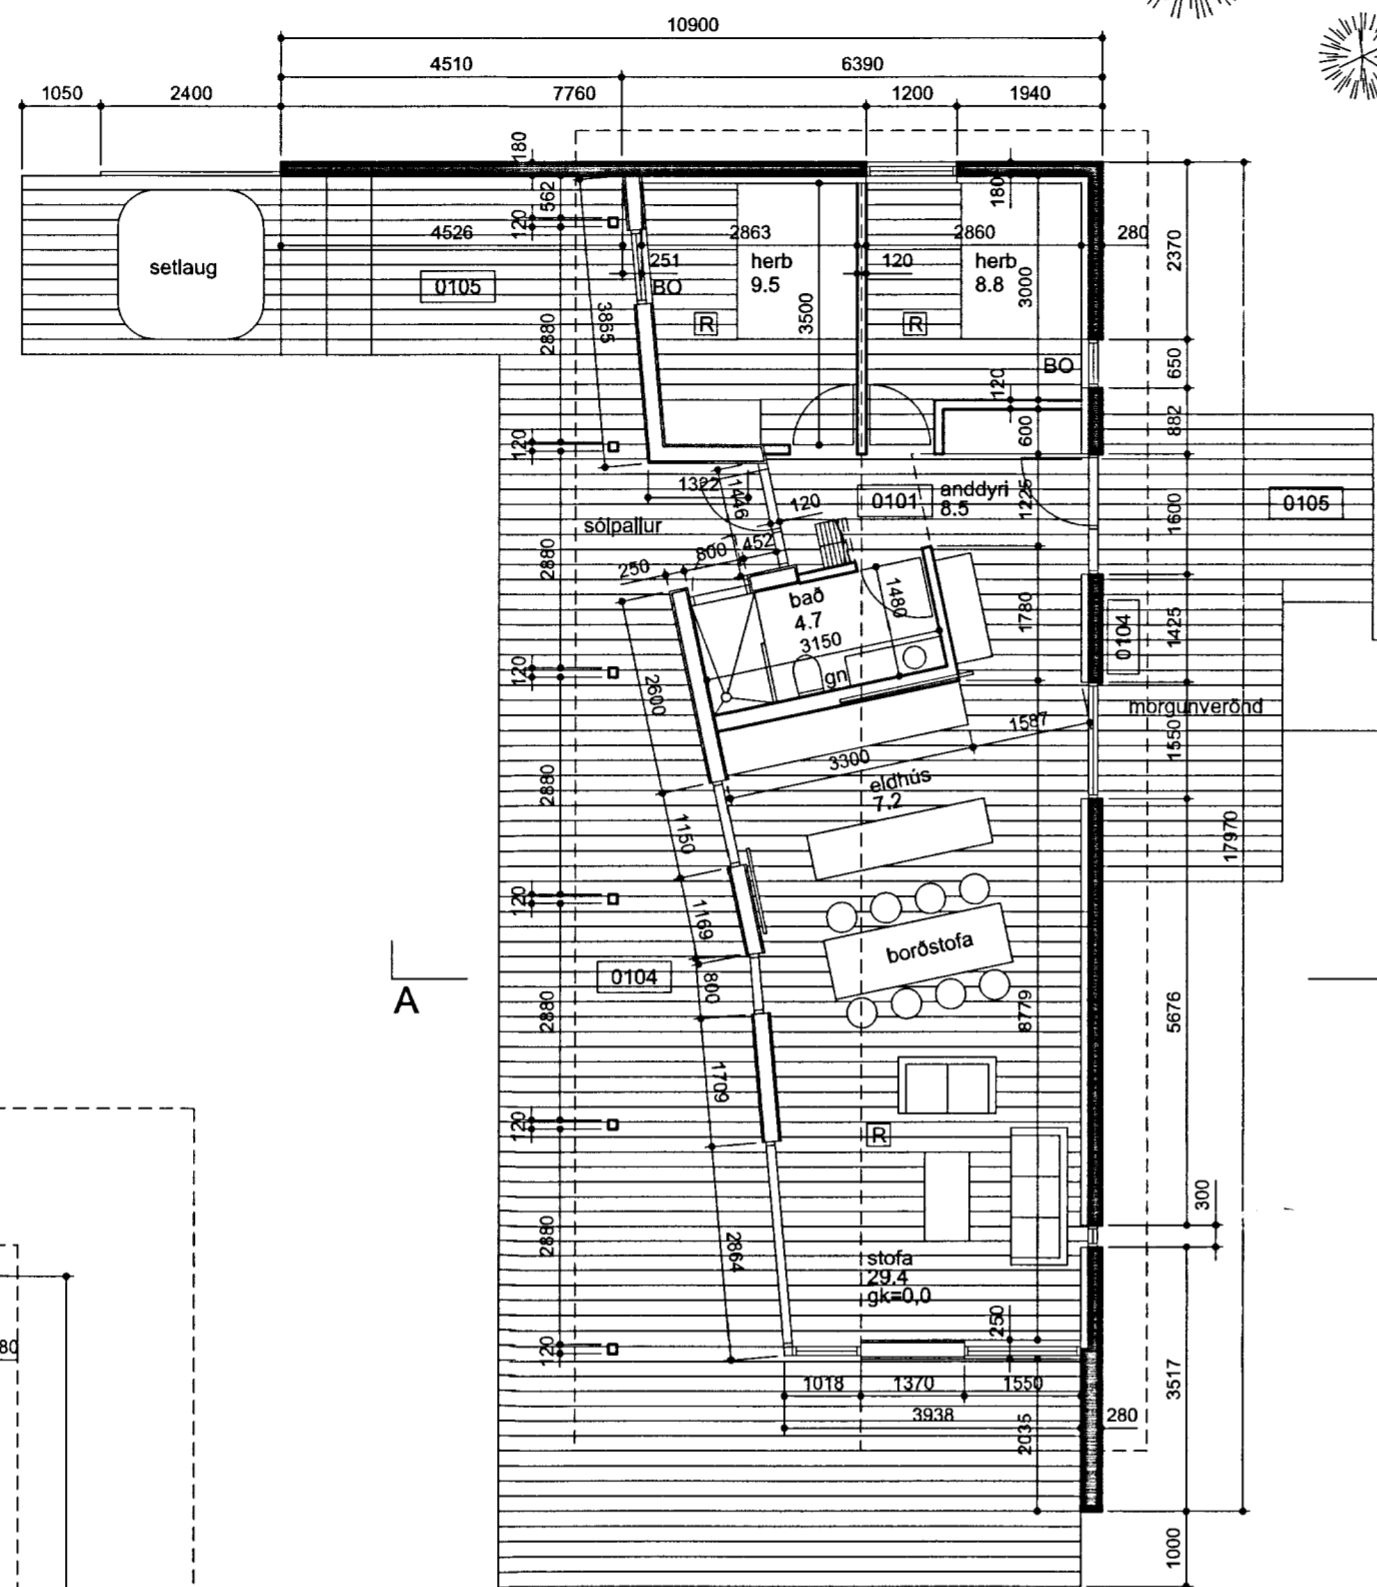

Endurskoðun:	Dags:	Teikn:	Yfirt.
B:			
A:			

**KRISTÍNARBRAUT 7  
 EFRI REYKIR, BLÁSKÓGABYGGÐ**

LANDNÚMÉR: 199732  
 VERKKAUPI: Páll Ólafsson  
 KENNITALA VERKKAUPA: 250153-2289

**BYGGINGARNEFNDARTEIKNING**

EFNI: GRUNNMYNDIR  
 MÆLIKVARDI: 1:100  
 FRUMSTÆRD BLAÐS: A2  
 TEIKNAD: ÓÓÁ VERKNR: 1220  
 YFIRFARIÐ: TEIKN. NR.: 102  
 DAGSETNING ÚTGÁFU: 14.09.2012 ENDURSK.:

**VA ARKITEKTAR**  
 bergartún 6  
 105 reykjavík  
 kt: 450400-3510  
 sími: 530 6990  
 fax: 530 6991  
 vaarkitektar@vaarkitektar.is  
 www.vaarkitektar.is

ÚTGEFANDI: *Ólafur Ó. Axelsson* KT: 041251-3019

Teikning þessi er gefin út af undirrituðum fyrir hönd eiganda höfundaréttar, VA Arkitektar ehf. Teikninguna má ekki afrita með neinum hætti, að hluta til eða í heild án skriflegs leyfis höfundar.