


GRUNNMYND HITALÖGN

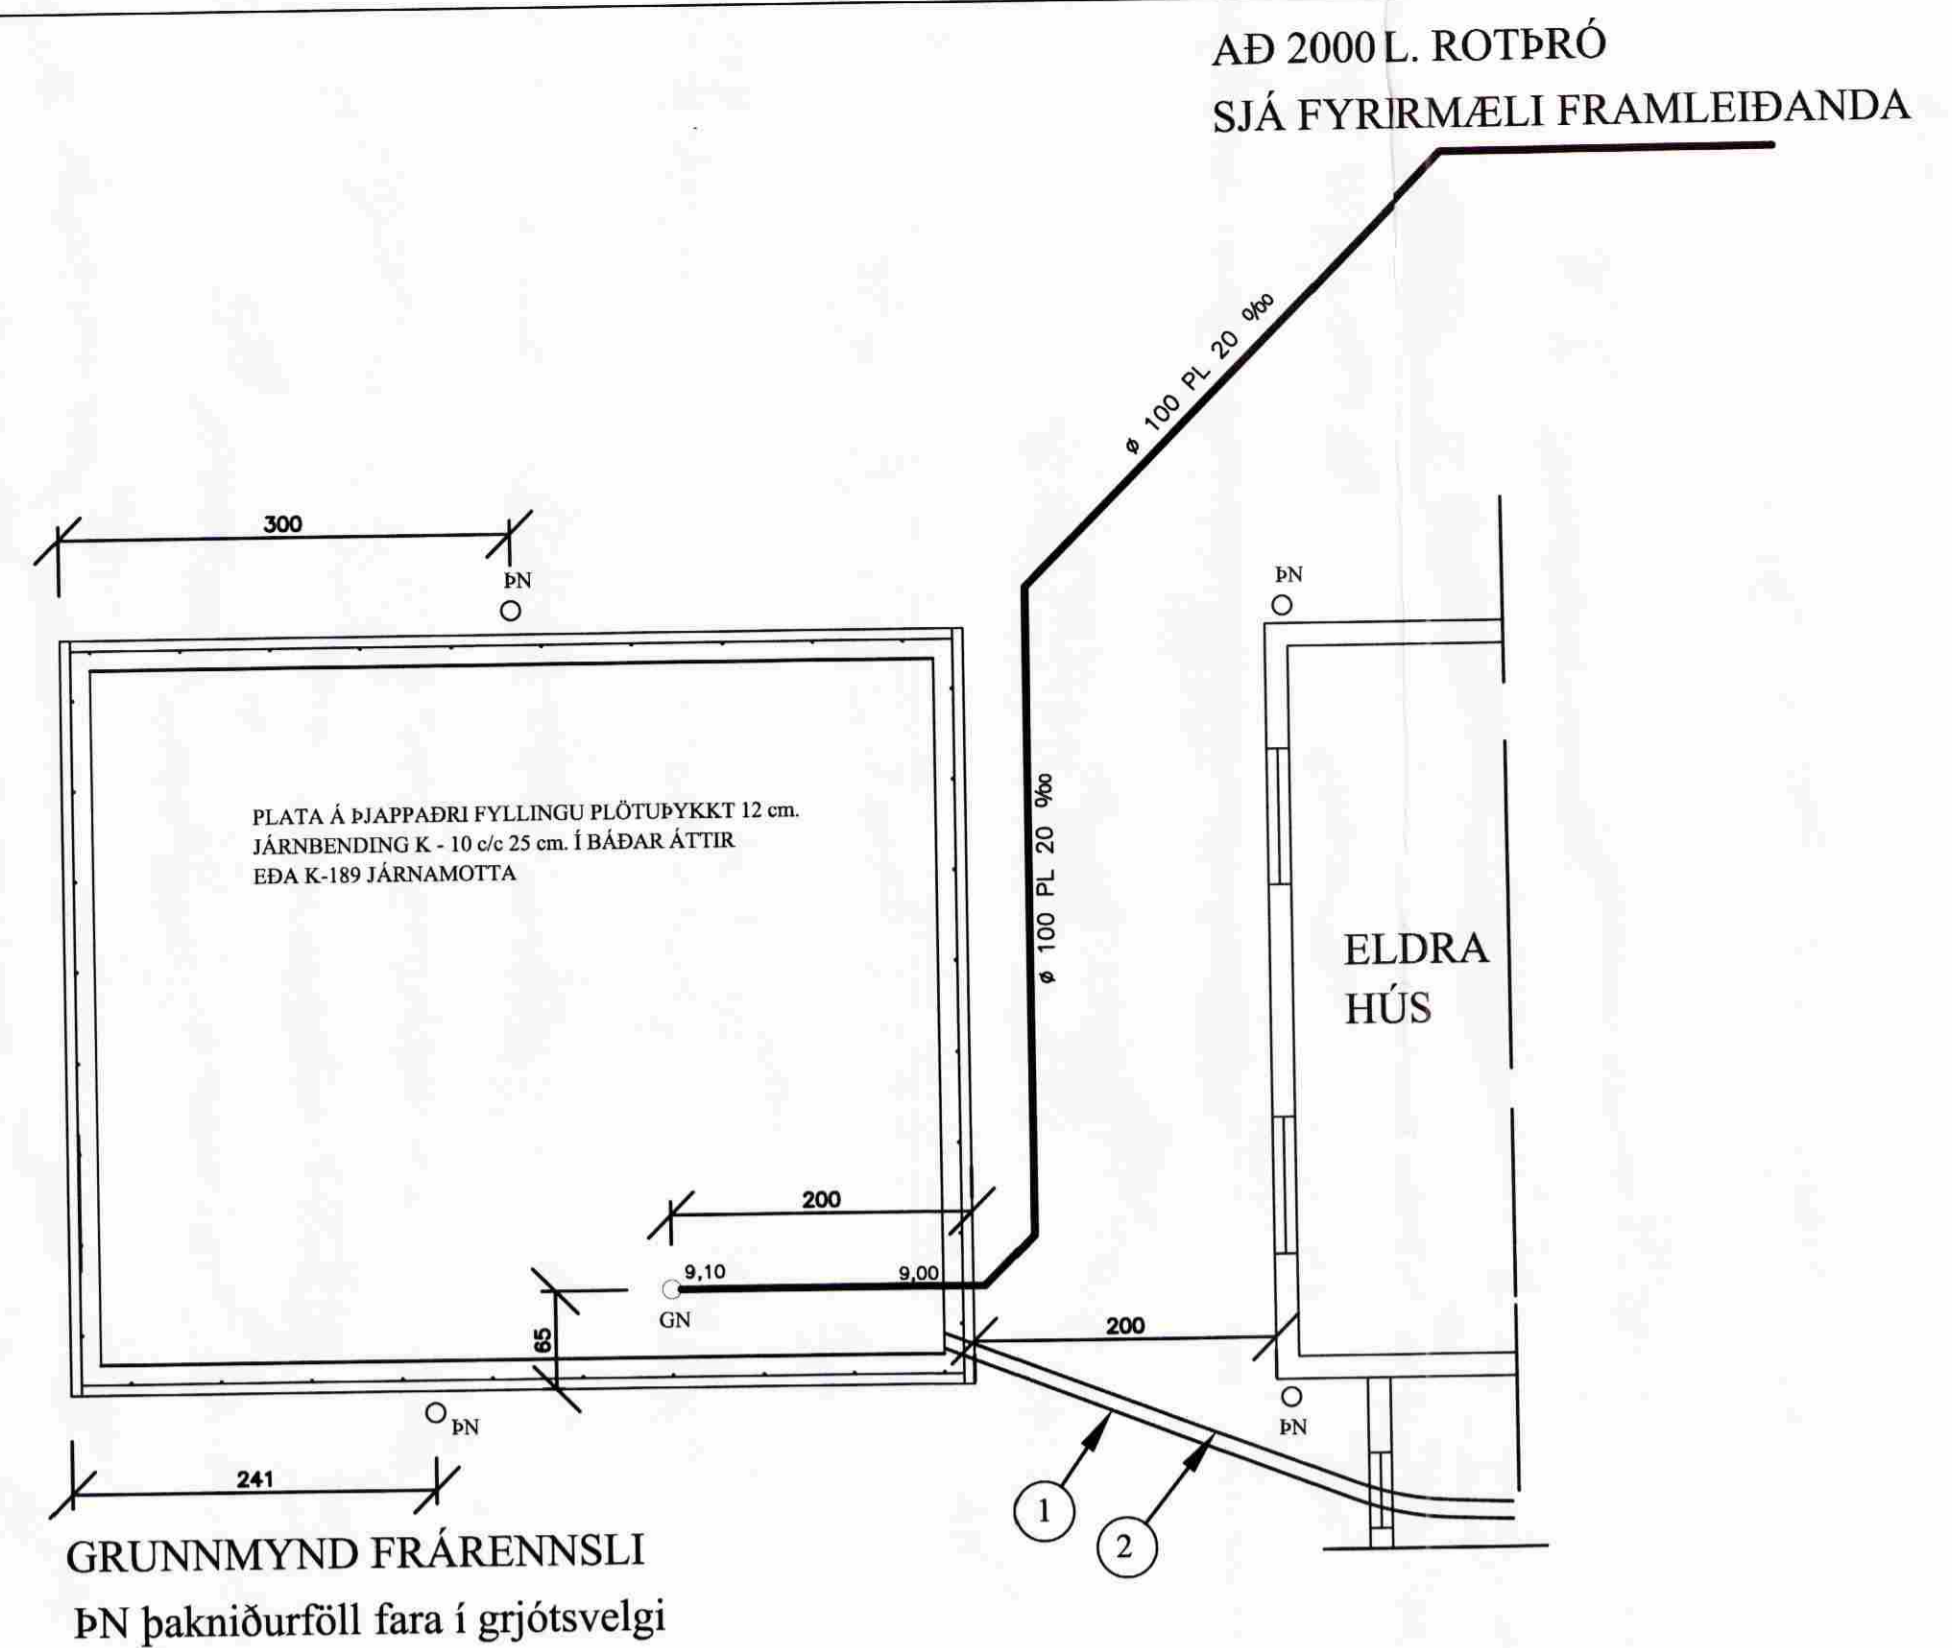

GRUNNMYND FRÁRENNSLI
ÞN þakniðurföll fara í grjótsvelgi


HITALÖGN Í GÓLFI :

Í GÓLFHITALÖGNINA ERU NOTADAR 18/2 mm PEX PLASTPIPUR MED SÖREFNISPERRU. AÐ LOKINNI NIDURSETNINGU OG TENGINU SKAL TRÝSTIPRÓFA GÓLFHITAKERFID MED SKV. FYRIRMÆLUM FRAMLEIÐANDA OG SKAL LÖGNIN STANDAST PRÓFID AÐUR EN LÖGN ER HULIN

PIPURNAR LEGGJAST MED 10 cm, 15 cm EDA 20 cm MILLIBILI. FRÁ ENDANLEGU GÓLFYFIRBORDI OG NIDUR Á LAGNIR SKULU VERA 4 cm. SJÁ FREKARI SKÝRINGAR ER AÐ Á BLADI HV 1




MERKIR

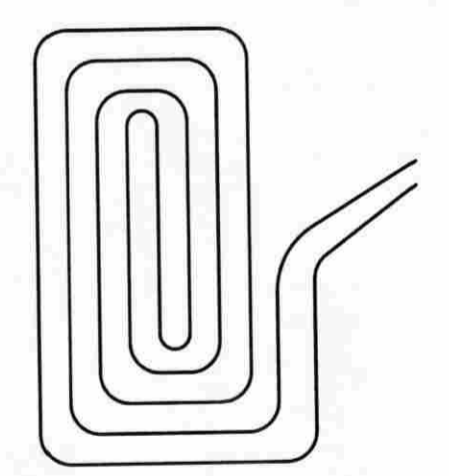

Dæmigerð gólfhitaslaufa

SKRÁ YFIR AFKÖST OG LENGDIR GÓLFHITALAGNA

SLAUF NR	W	STADSETNING	C/C (cm)	MESTA LENGD (m)	VATNSRENNSLI L/KLST.
1	700	HERBERGI	15	50	115
2	500	HERBERGI	15	43	82
3	1150	STOFA	15	77	185
4	1150	STOFA	15	90	185
5	600	ELDHÚS	15	52	100
6	700	HERBERGI	15	52	115
7	700	BAD OG ANODYRI	15	47	115
8	950	VINNUHÓS	15	66	155
9	950	VINNUHÓS	15	66	155
10	950	VINNUHÓS	15	66	155
SAMTALS:				609	1362

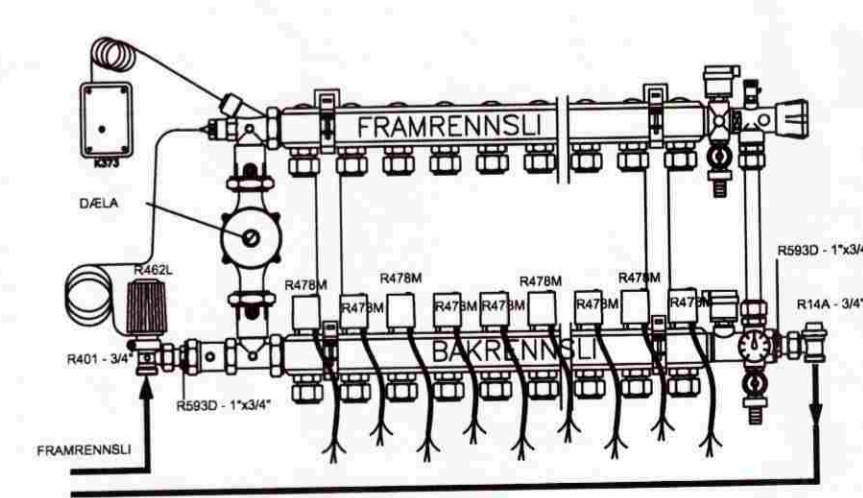

Dreyfi kista R557/9 staðsett í eldra húsi

(SKEMATISK MYND)


Allt lagnaefni rör og fittings skal vera frá viðurkenndum framleiðanda og vottað af þarfrilberum aðila. Öll vinna við lög skal framkvæmd skv. leiðbeiningum og fyrirmælum framleiðanda lagnaefnis.

HITALÖGN Í GÓLFI :

Í GÓLFHITALÖGNINA ERU NOTADAR 18/2 mm PEX PLASTPIPUR MED SÖREFNISPERRU. AÐ LOKINNI NIDURSETNINGU OG TENGINU SKAL TRÝSTIPRÓFA GÓLFHITAKERFID MED SKV. FYRIRMÆLUM FRAMLEIÐANDA OG SKAL LÖGNIN STANDAST PRÓFID AÐUR EN LÖGN ER HULIN

PIPURNAR LEGGJAST MED 10 cm, 15 cm EDA 20 cm MILLIBILI. FRÁ ENDANLEGU GÓLFYFIRBORDI OG NIDUR Á LAGNIR SKULU VERA 4 cm.

ATH! Járngrund skal vandlega stóluð ofaná einanguun tannig af fjarlægð hitaróra sé sem jöfnust frá yfirbordi plötu

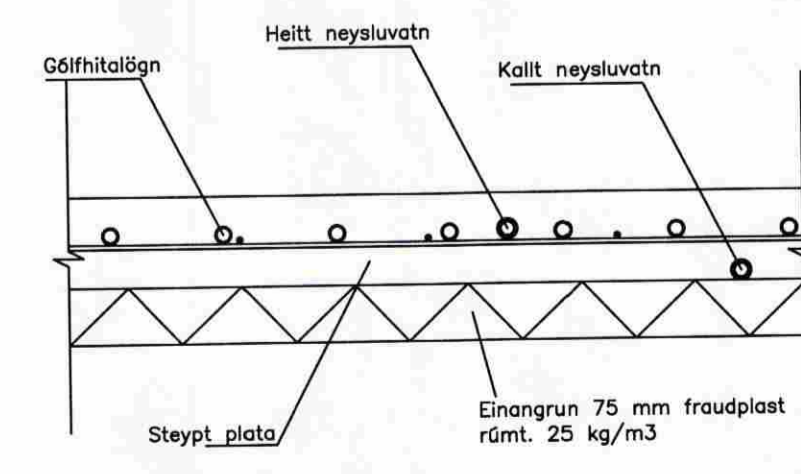

STADSETNING HITA OG VATNSLAGNA Í BOTNPLÖTU

Gert er ráð fyrir að gólfplata sé vélslípuð í endanlegri hæð, verði sett lög ofaná steypa plötu gildir þessi útfærsla ekki.

SKÝRINGAR FRÁRENNSLISLÖGN:

ALLIR KÓTAR ERU Í INNB. HÆÐARKERFI. PÍPUR SKULU LAGÐAR Á VEL ÞJAPPADA UNDIRSTÖÐU ÚR SANDI ÞANNIG AÐ EKKI SÉ HÆTTA Á AÐ LÖGNIN BROTNI EÐA SIGI. GRUNNLAGNIR SKULU VERA PVC. EÐA STEINSTEYPTAR GRUNNLAGNAPÍPUR OG ÞANNIG LAGÐAR AÐ ÞÆR HVÍLI Á BELGJUM EN EKKI MUFFUM. BEYGJUR Á LÖGN SKAL FRAMKVÆMA MED PAR TIL GERÐUM BEYGJUSTYKKJUM OG SKAL ÞESS GÆTT AÐ LÖGNIN SÉ BEIN Á MILLI PEIRRA. ÖLL SAMSKEYTI SKULU ÞÉTT MED GÚMMÍHRINGJUM. FYLLA SKAL AÐ OG YFIR LÖGN MED SANDI OG ÞJAPPA EFNID VEL AÐ ÞEIM. DRENLOGN SKAL LEGGJA Á SAMA HÁTT OG AÐRAR GRUNNLAGNIR EN FYLLA SKAL AÐ OG YFIR DRENLOGN MED DRENMÖL Í STAÐ SANDS OG LEGGJA SKAL DRENDÚK YFIR MÖL AÐUR EN FYLLT ER AÐ HÚSI. ALLT EFNID OG VINNA SKAL VERA Í SAMRÆMI VIÐ ÁKVÆÐI GILDANDI BYGGINGARSAMÞYKKTAR UM HOLRÆSALAGNIR.

SKAMMSTÖFUN.	HEITL.	ÞVERMÁL VATNSLÁS AÐ / FRÁ Í mm.
HL.	HANDLAUG	32 / 40.
ST.	STURTA.	40 / 50.
GN.	GÓLFNIÐURFALL.	50 / 70.
EV.	ELDHÚSVASKUR.	40 / 50.
VS.	VATNSSALERNI.	100 / 100.

MERKINGAR FRÁRENNSLI

1. MERKIR Ø 20 PL. PEX. FRAMRÁS Í Ø 90 PL. PEH EINANGRUÐU FÓÐURRÓRI FRÁ TENGIRIND VIÐ INNTAK AÐ TENGIRIND Í NÝBYGGINGU.
2. MERKIR Ø 20 PL. PEX. BAKRÁS Í Ø 90 PL. PEH EINANGRUÐU FÓÐURRÓRI FRÁ TENGIRIND VIÐ INNTAK AÐ TENGIRIND Í NÝBYGGINGU.

SJÁ SKÝRINGABLAD Á ELDRI TEIKNINGU

Kristínarbraut 3 A
í landi Efri - Reykja Árnassýslu

Viðbygging gestahús
Grundmynd hitalögn í gólf og frárennsli

ABS -teiknistofa-
Jóhannes Pétursson
Kl. 010448-3959
S: 567-5107
Sigurður Sigurðsson
Kl. 010448-3959
S: 566-6613

Hannað: JP	Dagsetning: 12.10.08
Teknað: JP	MÖV: 1:50
Samþykkt: <i>[Signature]</i>	Nr. teikningar: H-01