



VESTUR – séð á útihurð 1:100

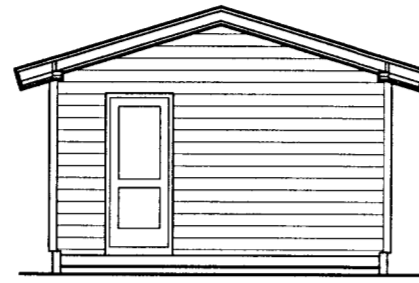


AUSTUR – austurhlíð á geymslu 1:100

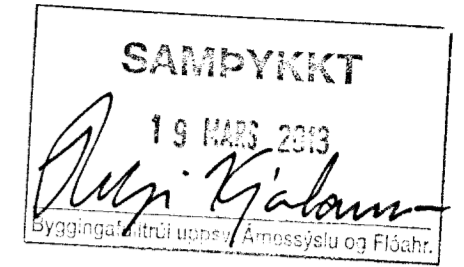


Undirritun hönnuðar:


Ingunn H. Hafstad

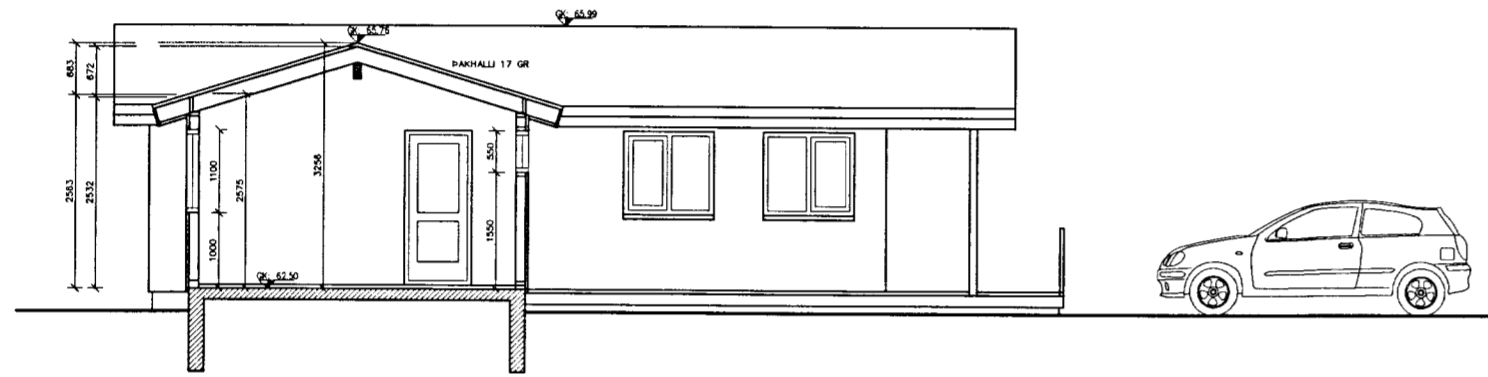

SNID A

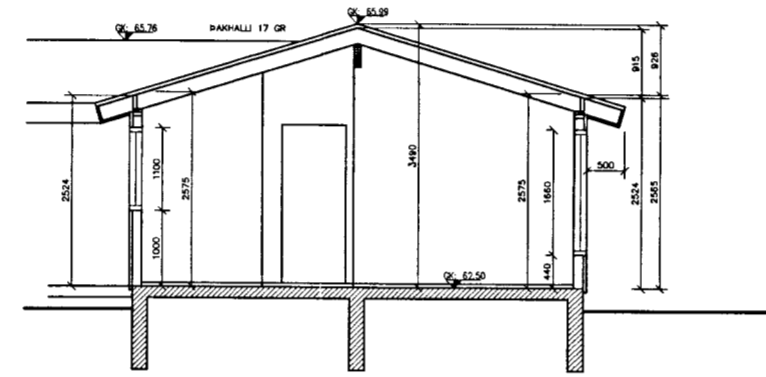

SNID B

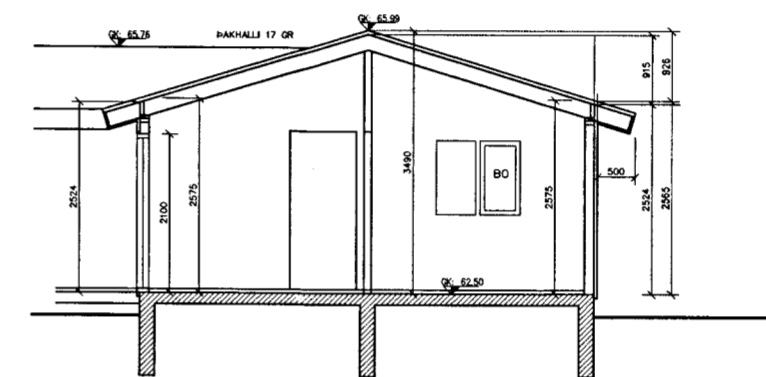


SNID C

Skráningartafla: Frístundahús, Austurey II, Bláskógabyggð					Skrásetjari: Jón Snæbjörnsson												
Landnúmer: 167703					Kennitala: 171277-4189												
Matshlutanúmer: 01					Útgáfa: 4.01b Dags: 13.1.2011												
Uppskipting og lýsing					Stærðir												
D0 Lokun	D1 Rými hæð-róð	D2 Notkun texti	D3 Höfuð-flokkun	D4 Eignar-hald	D5 Botnflötur m²	D5M Milliflötur m²	D6 Slagar m²	D7 Op m²	D8 Brúttóflötur m²	D9 Brúttóflötur sh < 1,8	D10a Salarhæð mín	D10b Salarhæð max	D11 Brúttó rúmmál m³	D12 Nettóflötur m²	D16 Birt flatarmál m²	Reiknitala skiptarúmmáls	D17 Skipta-rúmmál m³
Matshluti					78,3	0,0	0,0	0,0	78,3	0,0			224,9	70,4	78,3		188,199
Botn													15,7				
A	0101	1.hæð	N	0101	78,3	0,0	0,0	0,0	78,3	0,0			209,2	70,4	78,3		
A	0102	Frístundahús	N	0101	65,8				65,8		2,58	3,49	177,0	59,7	65,8	2,69	160,593
B	0103	Geymsla	N	0101	12,5				12,5		2,58	3,26	32,2	10,7	12,5	2,58	27,606
C	0104	Verönd	N	0101	30,4				30,4								
		Verönd	N	0101	60,0				60,0								
Athugasemdir																	
Sameignir sumra																	
Eignarhald					Skiptarúmmál												
Eignar-hald	Notkun texti	Birt flatarmál m²	Séreign m²	Séreign og sameign m²													
0101	Frístundahús	78,3	188,199	188,199													
Alls					78,3	188,199	188,199										

	Botnplata		Hjúpflétir			
	Botnplata m²	Botnplata m²	Útveggir m²	Þar af: Glugga- og dyraop m²	Þak m²	Þar af: Þakluggar og þakop m²
Matshluti	15,7	78,3	135,5	21,3	129,1	0,0

SKRÁNINGARTAFLA:

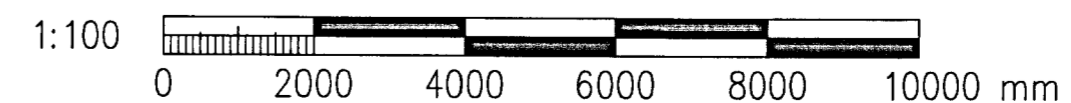

A	2011-01-13	Aðalteikningar
Útg.	Dags.	Breyting
AUSTUREY II-BLÁSKÓGABYGGÐ SUMARHÚS – KROSSHOLTSMÝRI 4 AÐALTEIKNINGAR ÚTLIT, SNID & SKRÁNINGARTAFLA		
Jón Snæbjörnsson Byggingarverkfræðingur M.Sc. Löggiltur mannvirkjahönnuður		Austurey II 801 Selfoss Sími: 486 1195 Kt: 171277-4189
Ingunn H. Hafstad Arkitekt FAI		Kt: 020861-7469
Töluskrá:	C:\austurey\krossholtsmyri\nr4\krossholtsmyri4.dwg	
Dags:	JANÚAR 2011	Nr: 1.02
		Blaðstærð: A2
© ÖLL AFNOT OG AFRITUN TEIKNINGA, AÐ HLUTA Eða Í HEILD, ER HÁÐ SKRIFLEGU LEYFI HÖFUNDA		