



TIMBURGRINDUR : NORÐUR HLIÐ, MKV. 1:50


ATH. HÆÐARMÁL GLUGGA, SJÁ TEIKNINGAR ARKITEKTS
ATH. KROSSVIÐUR (UTANÁ GRINDI) SÉ EKKI SAMSETTUR YFIR GLUGGUM OG HURÐUM

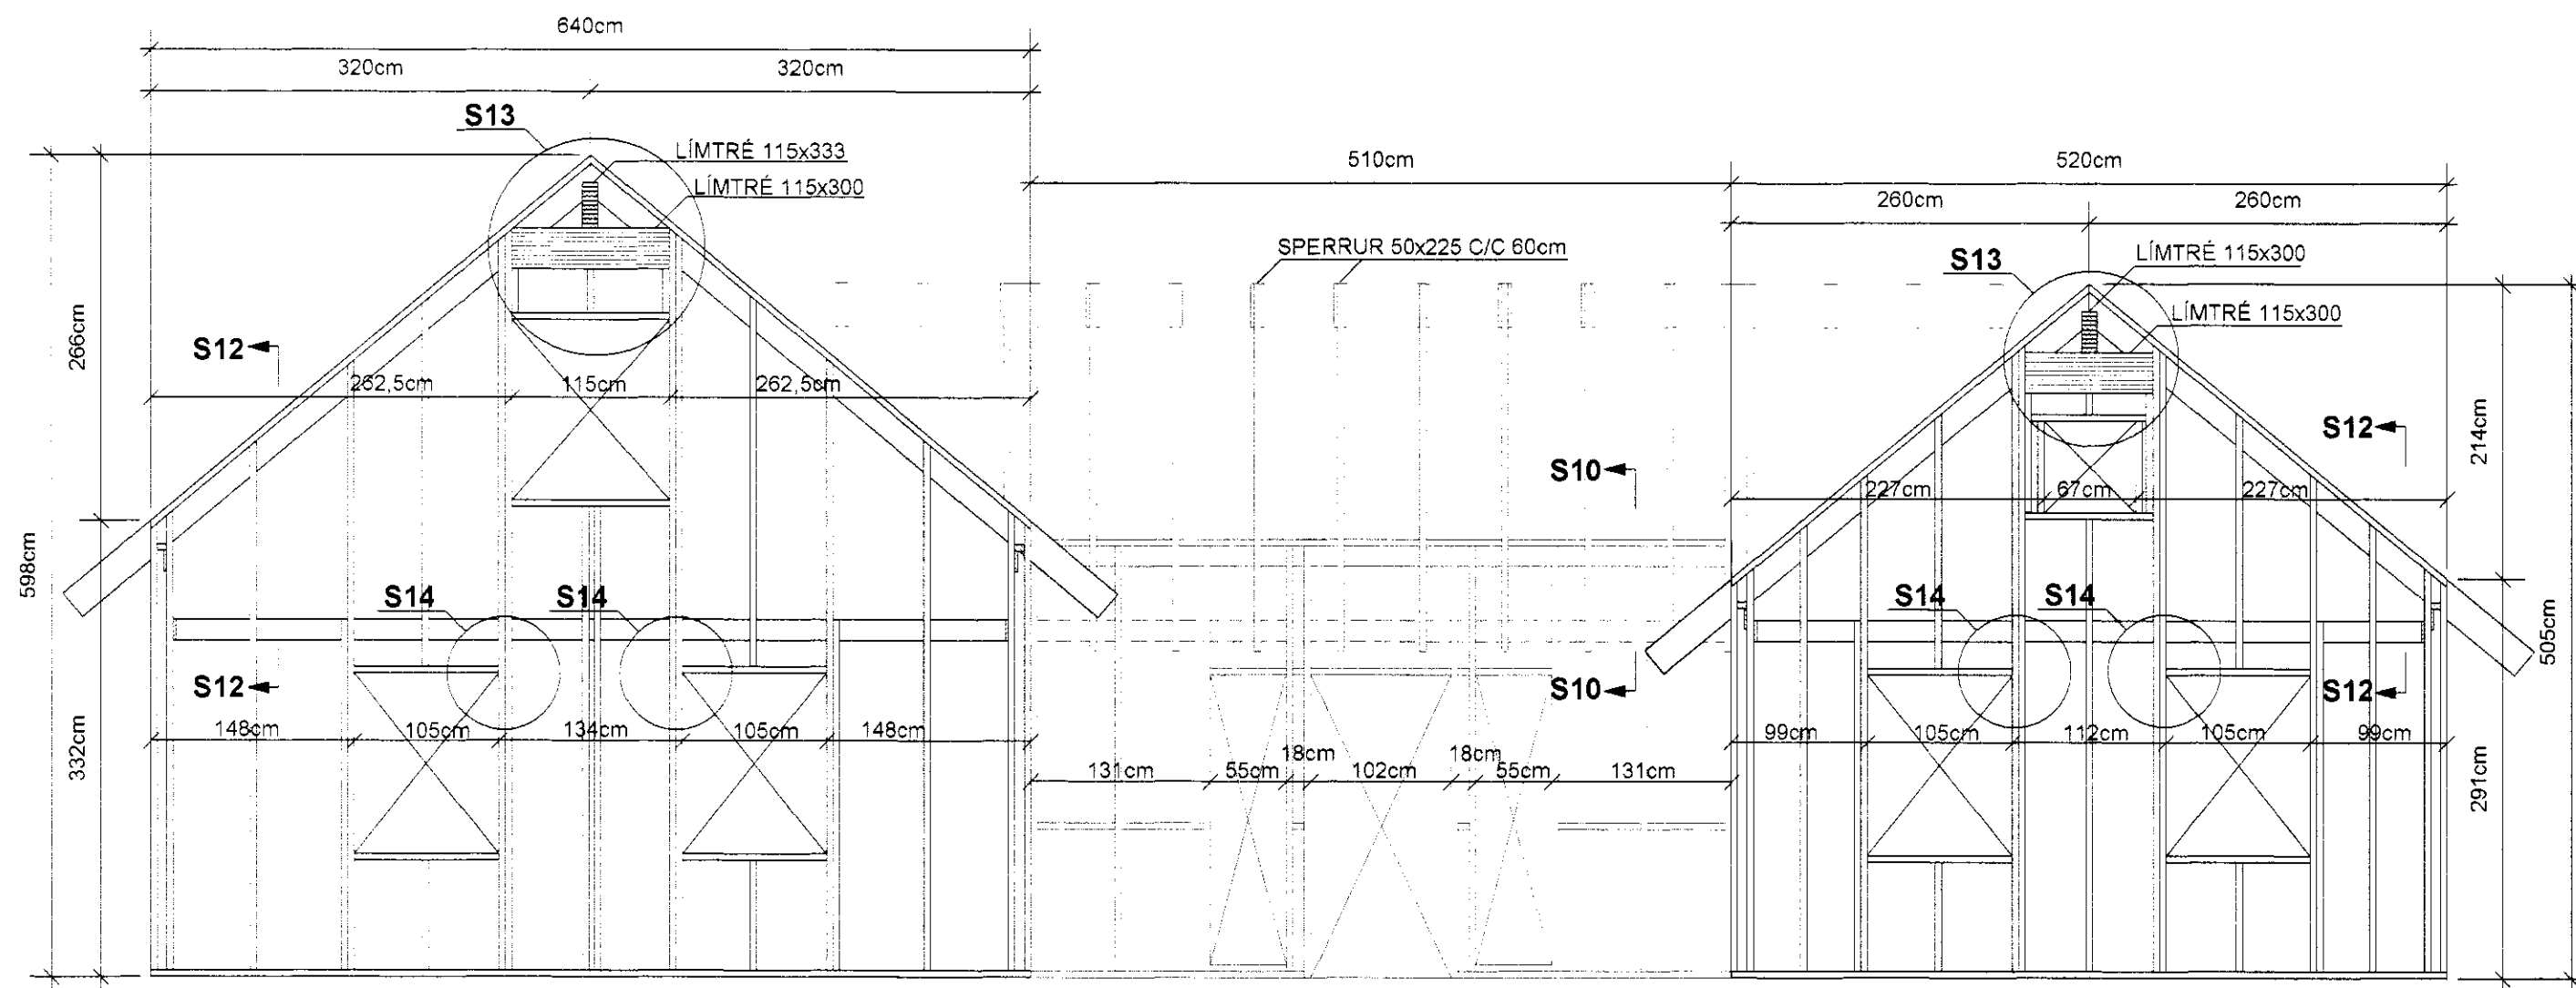


TIMBURGRINDUR : SUÐUR HLIÐ, MKV. 1:50

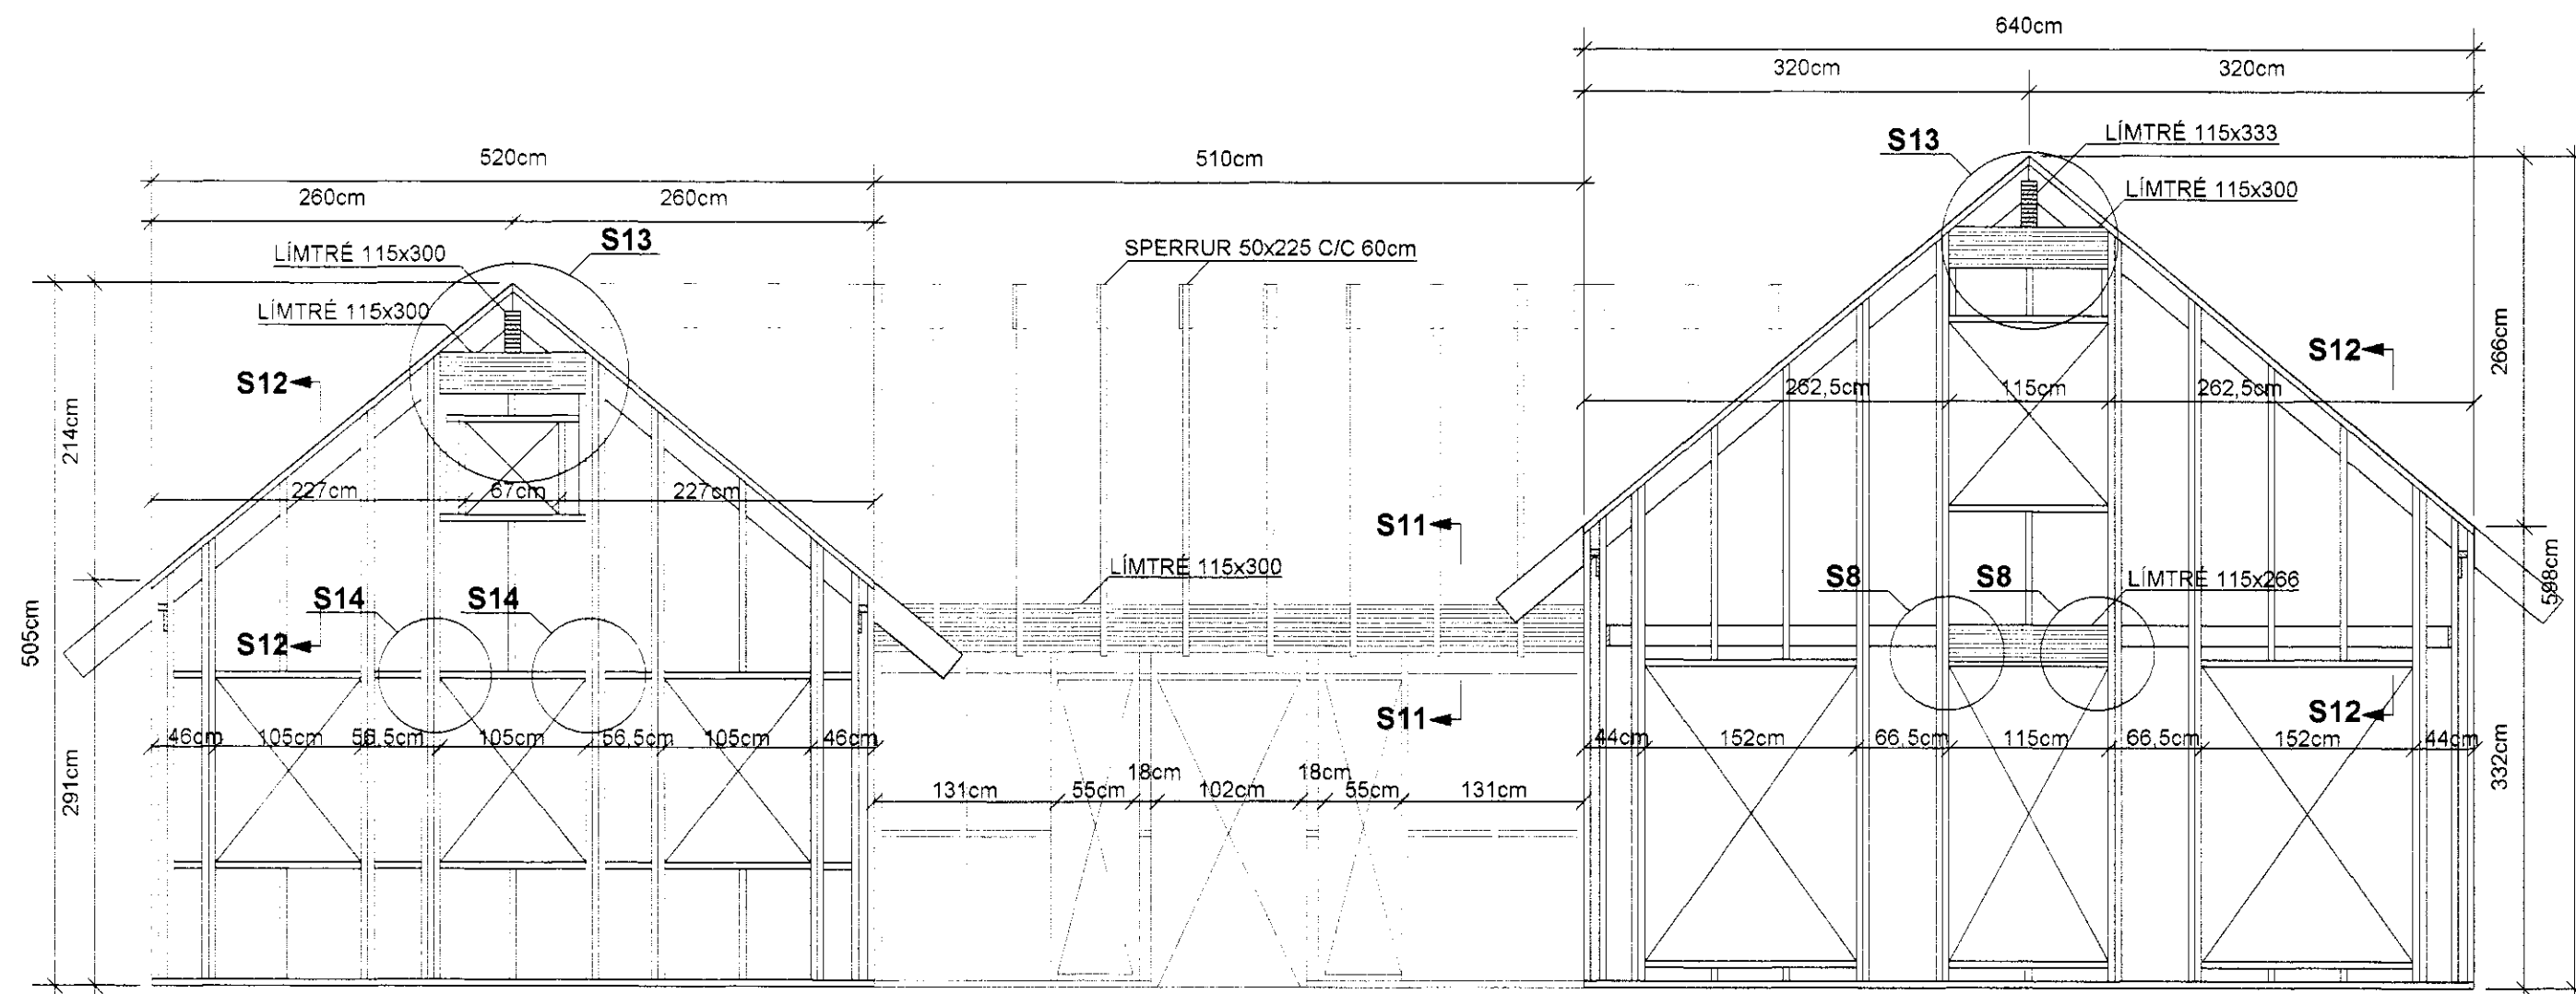


TIMBURGRINDUR : (MINNA HÚS-SÉÐ FRÁ ANDDYRI), MKV. 1:50

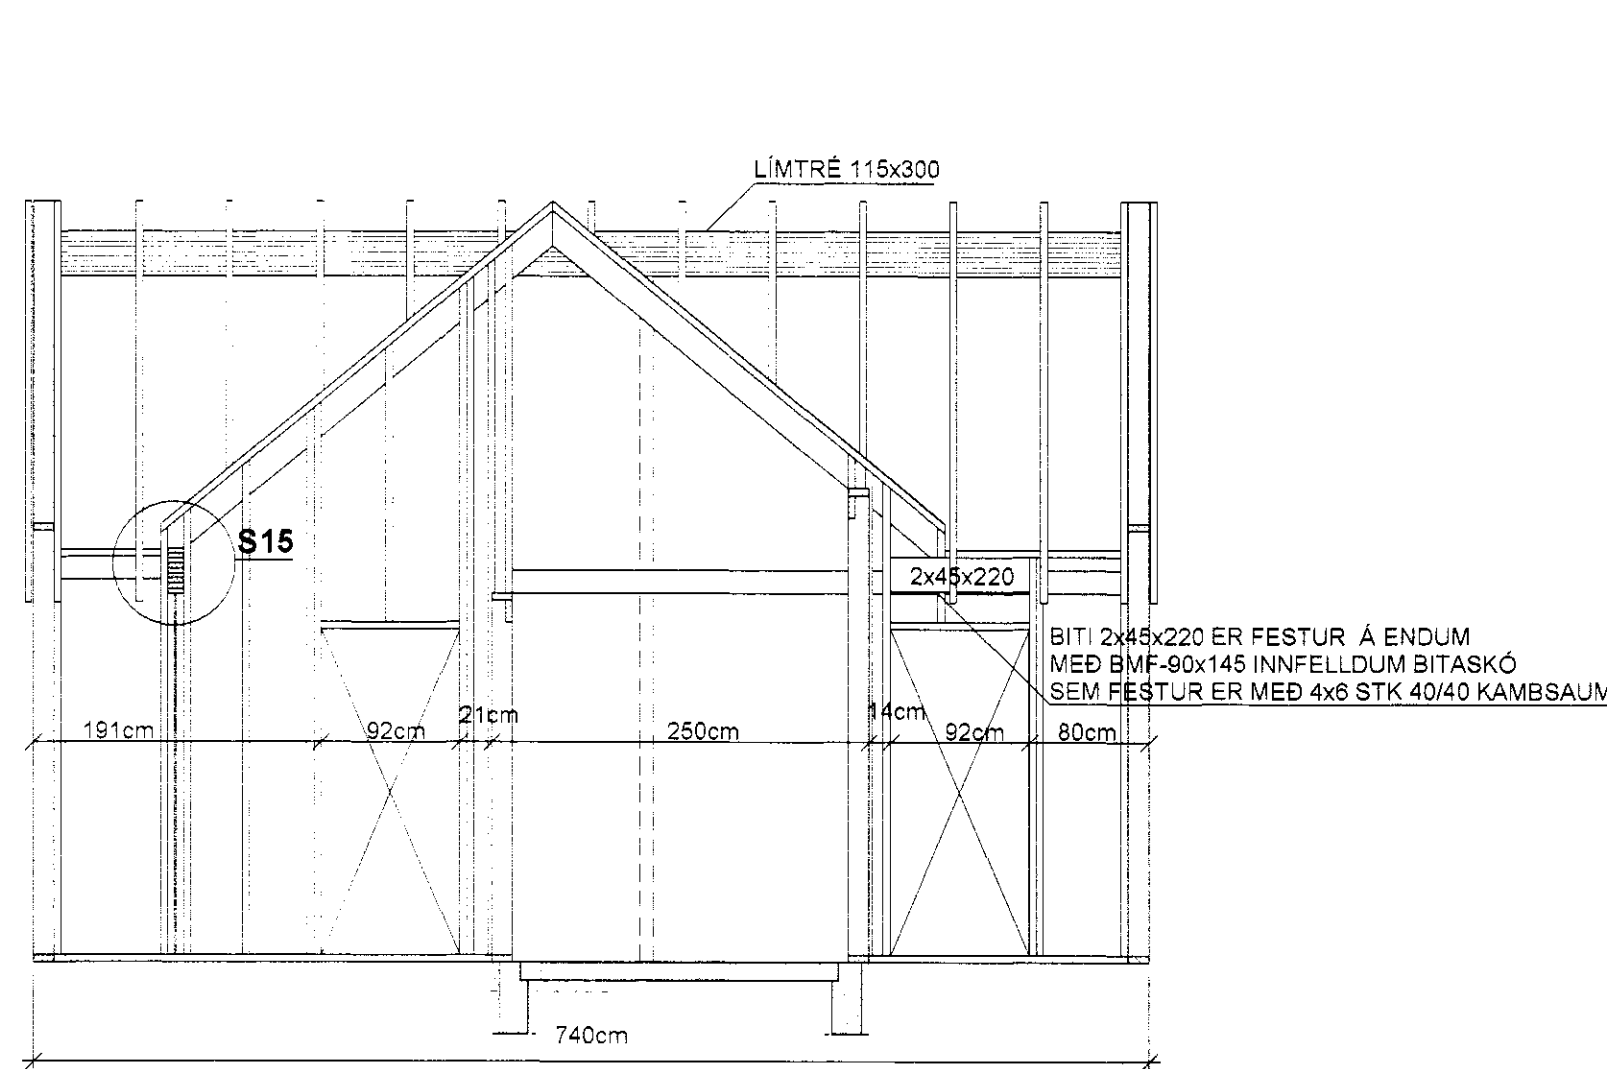



TIMBURGRINDUR : (STÆRRA HÚS-SÉÐ FRÁ ANDDYRI), MKV. 1:50

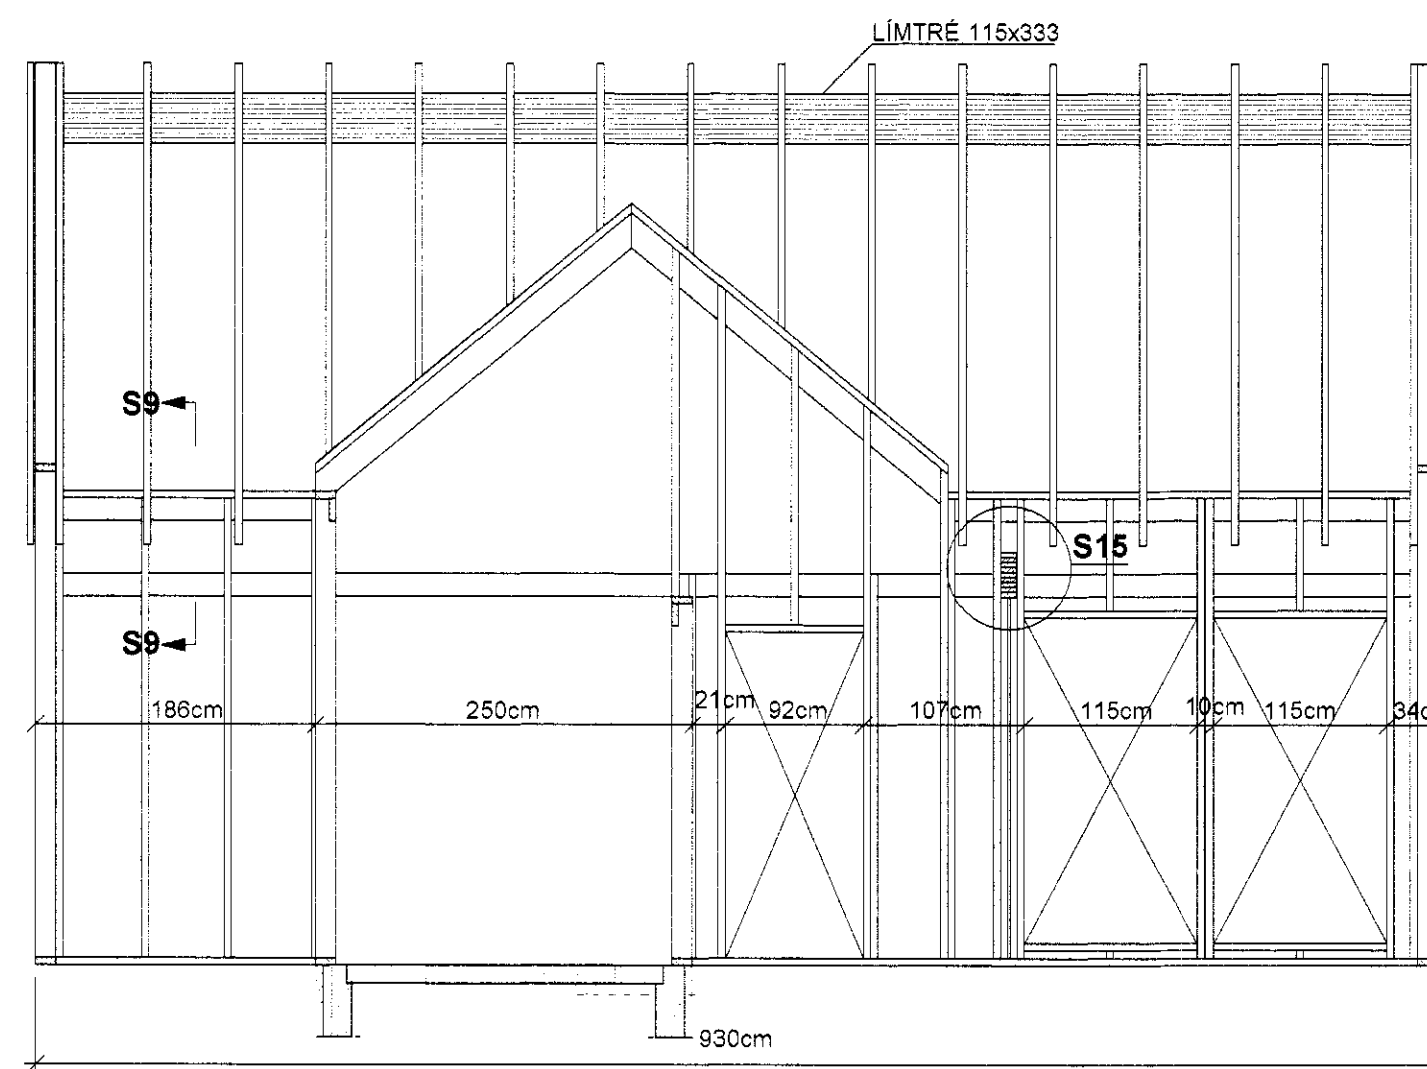

TIMBURGRINDUR : AUSTUR HLIÐ, MKV. 1:50

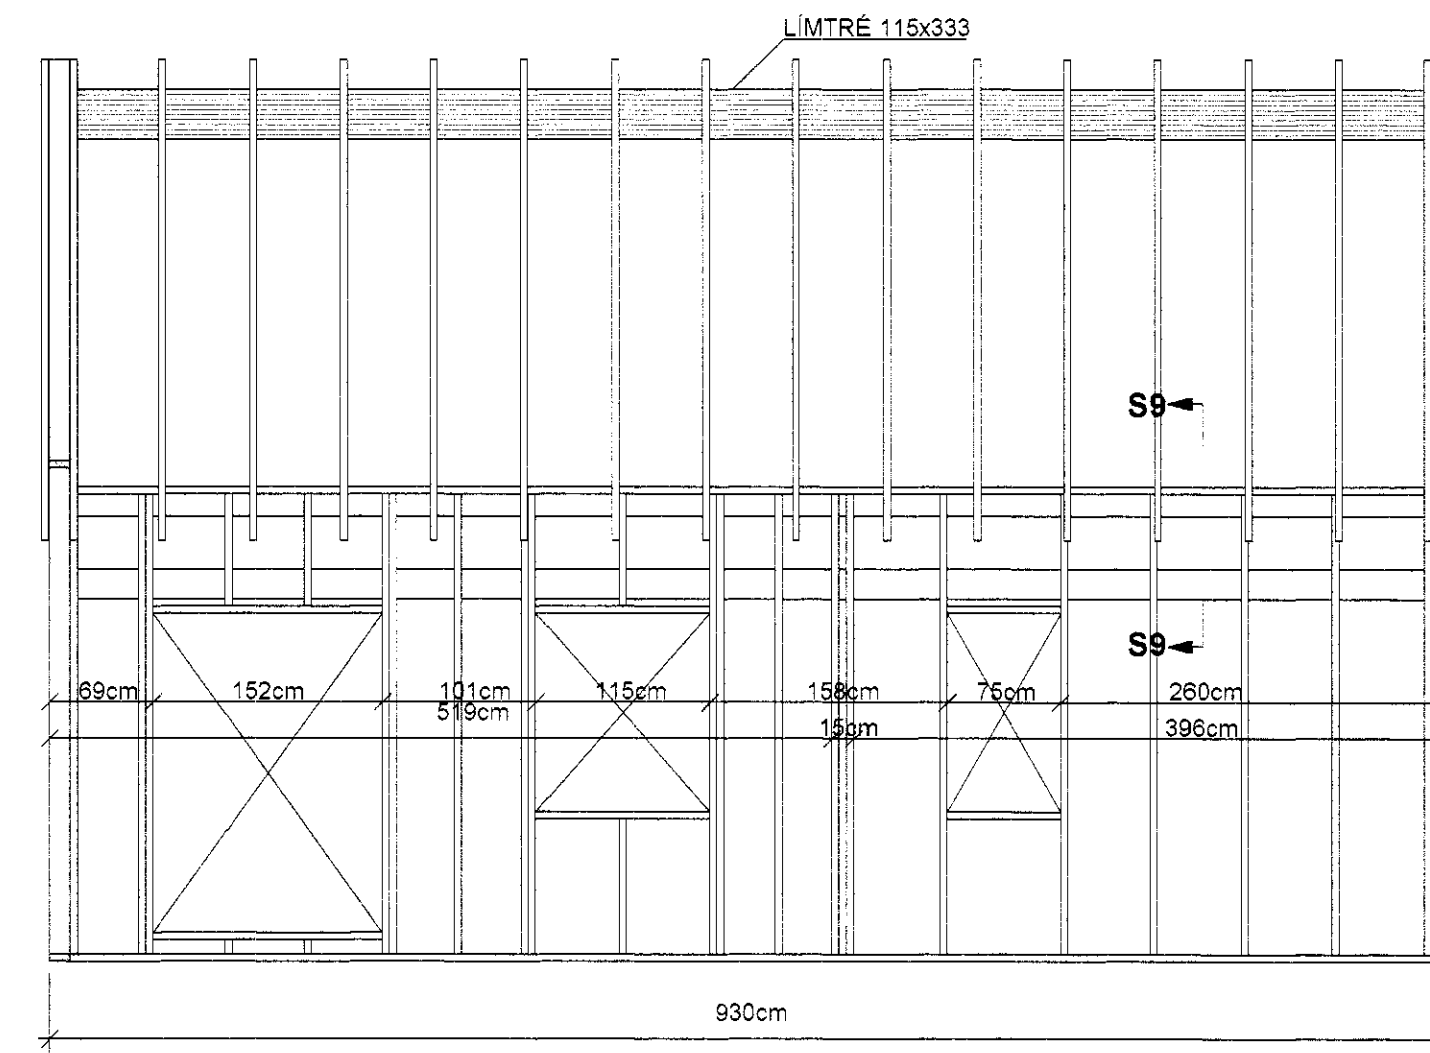

TIMBURGRINDUR : VESTUR HLIÐ, MKV. 1:50

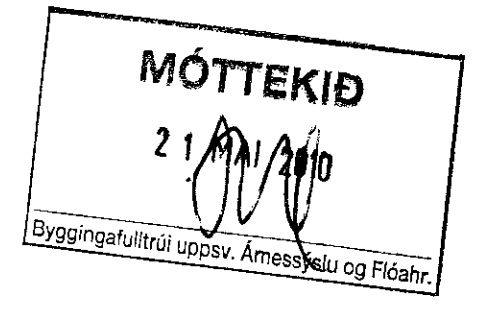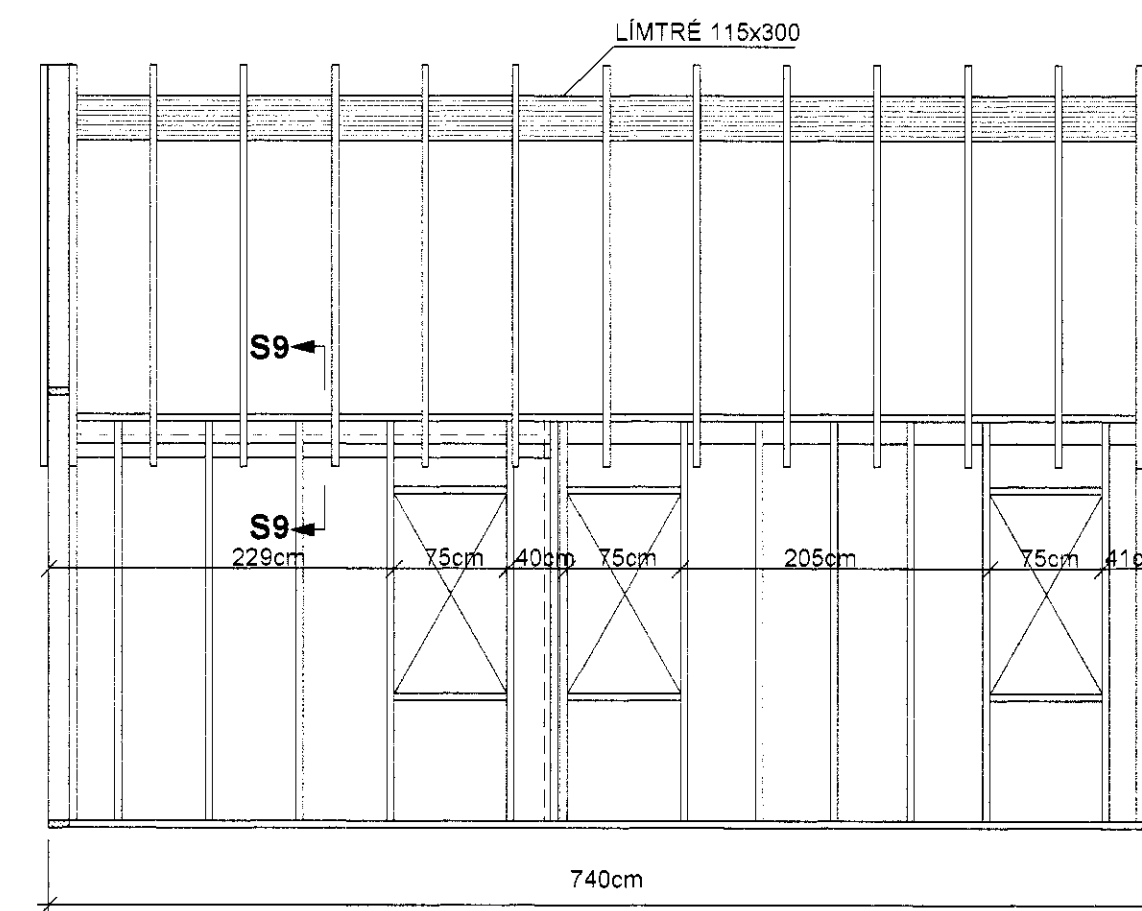

SKÝRINGAR :

EFNI Í TIMBURGRIND ER 50x150_4_FLOKKUR HÚSBURRT (STYRKARFLOKKUR K-18)
(MÆLT ER MEÐ ÞVI AD NOTAÐ SÉ ALHEFLAÐ OG AFRÉTT EFNI 45x145)
FÓTSTYKKI TIMBURGRINDAR SÉ ÚR GAGNVÖRÐU EFNI
SETJA SKAL TJÓRUPAPPA MILLI FÓTSTYKKIS OG SÖKKULS
ALLAR SPERRUR ERU 50x225 C/C 60 cm FLOKKUR K-18
TVÓFALDAR KVERKSPERRUR (2x50x225) Í ÞAKI SÉU ÚR FLOKK K-24
SPERRURNAR SAMNEGLIST MEÐ 2STK 100mm NÓGLUM C/C 60cm
LIMTRÉ ER T-40
SÉRSMÍÐADAR STÁLFESTINGAR, STÁLSÚLUR OG STÁLBITA SKAL
MÁLA MEÐ RYÐVARNARGRUNNI, STÁLGÆÐI ST-37
BOLTA SKAL MEÐ 12 mm SNITTEINUM Í GEGNUM TVÓFALDAR/ ÞREFALDAR STODIR C/C 120cm
STODIR KOMA BEGGJA MEGIN VIÐ STÁLSÚLUR
BOLTA SKAL MEÐ 12 mm SNITTEINUM Í GEGNUM STÁLSÚLU OG STODIR C/C 120cm
ALLUR SAUMUR, BOLTA OG STÓÐLUD FESTITENGI SKULU VERA HEITGALVANISERUD
STÁLGÆÐI BOLTA / SNITTEINA ER 8.8
ALLAR SUÐUR ERU a=6mm
ATH. AD STÁLSÚLUM ER FEST VIÐ UNDIRSTODUR MEÐ ÍSTEYPTUM BOLTUM
GÆTA SKAL AD ÞVI AD LIMTRÉBITAR Í ÚTVEGGJUM SÉU STAÐSETTAR Í INNRI BRÚN Á GRIND
OG AD EINANGRUN SÉ Á MILLI BITA OG KROSSVIÐS
SEM KLÆDDUR ER UTANÁ TIBURGRIND
TIMBURGRIND ER KLÆDD AD UTAN MEÐ 12 mm OPNUM VATNSPOLNUM KROSSVIÐ
SEM NEGLA SKAL VIÐ GRIND MEÐ 31/40 KAMBSAUM C/C 10 cm Í HVERJA STOD
FÓTSTYKKI, TOPPSTYKKI OG LAUSHOLT
KROSSVIÐURINN SÉ ADEINS SAMSETTUR Á HEILUM STODUM (EKKI YFIR GLUGGUM)
EFNI Í MILLIGÓLF ER 45x145mm ALHEFLAÐ OG AFRÉTT, RAKASTYGI 8-10% (STYRKARFLOKKUR K-24)
OFANÁ GÓLFBITA ER KLÆTT MEÐ 22mm NÓTUDUM VATNSPOLNUM SPÓNAPLÓTUM SEM
SKRÚFAST Í VATNSHEILT LÍM MEÐ 4/80mm SKRÚFUM C/C 15cm

ATH. FRÁGANGUR ÞAKBRÚNA, EINANGRUN OG ÚTLOFTUN, SJÁ TEIKNINGAR ARKITEKTS

TIMBURSTÆRDIR BOLTA OG SAUMUR ER Í MILLIMETURUM
ALLAR MÁLSETNINGAR ERU Í SENTIMETURUM

- HORN ERU BOLTUD SAMAN MEÐ 12mm BORDABOLTUM C/C 120cm
SETJA SKAL KUBB Á MILLI VIÐ BOLTA, SJÁ SERMYND S1, Á TEIKN. 1:02
- TVÓFALDAR (EDA FLEIRI) STODIR SKAL BOLTA SAMAN MEÐ 12mm BOLTUM C/C 120cm
NOTA MÁ BORDABOLTA EDA SNITTEINA SETJA SKAL KUBB Á MILLI VIÐ BOLTA,
ÞARSEM BIL ER Á MILLI STODA
- STÁLSÚLUR Í INNVEGGJUM SKAL BOLTA SAMAN VIÐ STODIR MEÐ 12mm BOLTUM C/C 120cm
NOTA MÁ BORDABOLTA EDA SNITTEINA
SETJA SKAL KUBB Á MILLI VIÐ BOLTA, ÞARSEM BIL ER Á MILLI STODA OG SÚLU

TEIKN.NR. 1.03	Tæknivangur ehf. KT.450586-1889 Kirkjustétt 28, 113 Reykjavík Sími:564 22 44, Netf. taeknivangur@simnet.is
KVARDI: 1:50,1:10	
DAGS: MAI 2010	
HANNAÐ: MG	VERKEFNI: KALDAKINN 1 - Í LANDI LEYNIS, GRÍMSNESI
TEIKNAD: MG	BURÐARVIRKI: ÁSYNDIR AF TIMBURVEGGJUM OG SKÝRINGAR
YFIRFARID:	Undirskrift: