
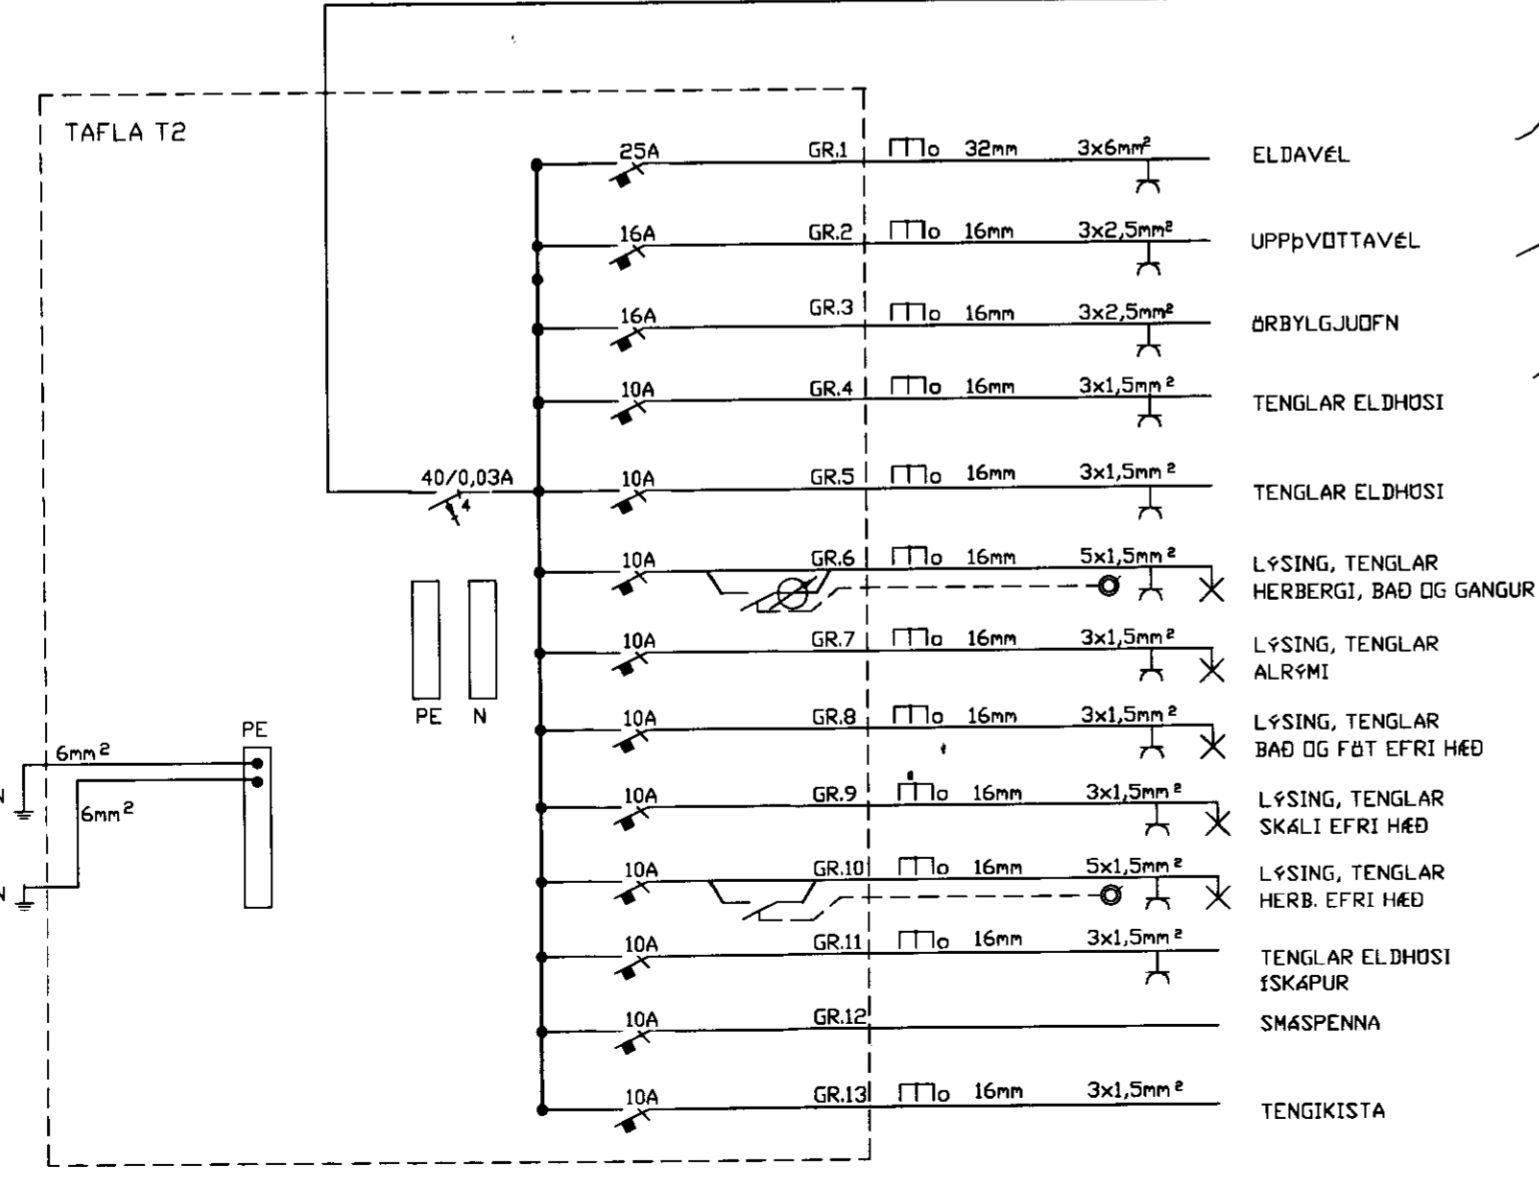


**MÓTTEKIÐ**  
21 MAÍ 2010  
Byggingafultrúi uppsv. Ámessýslu og Flóáhr.

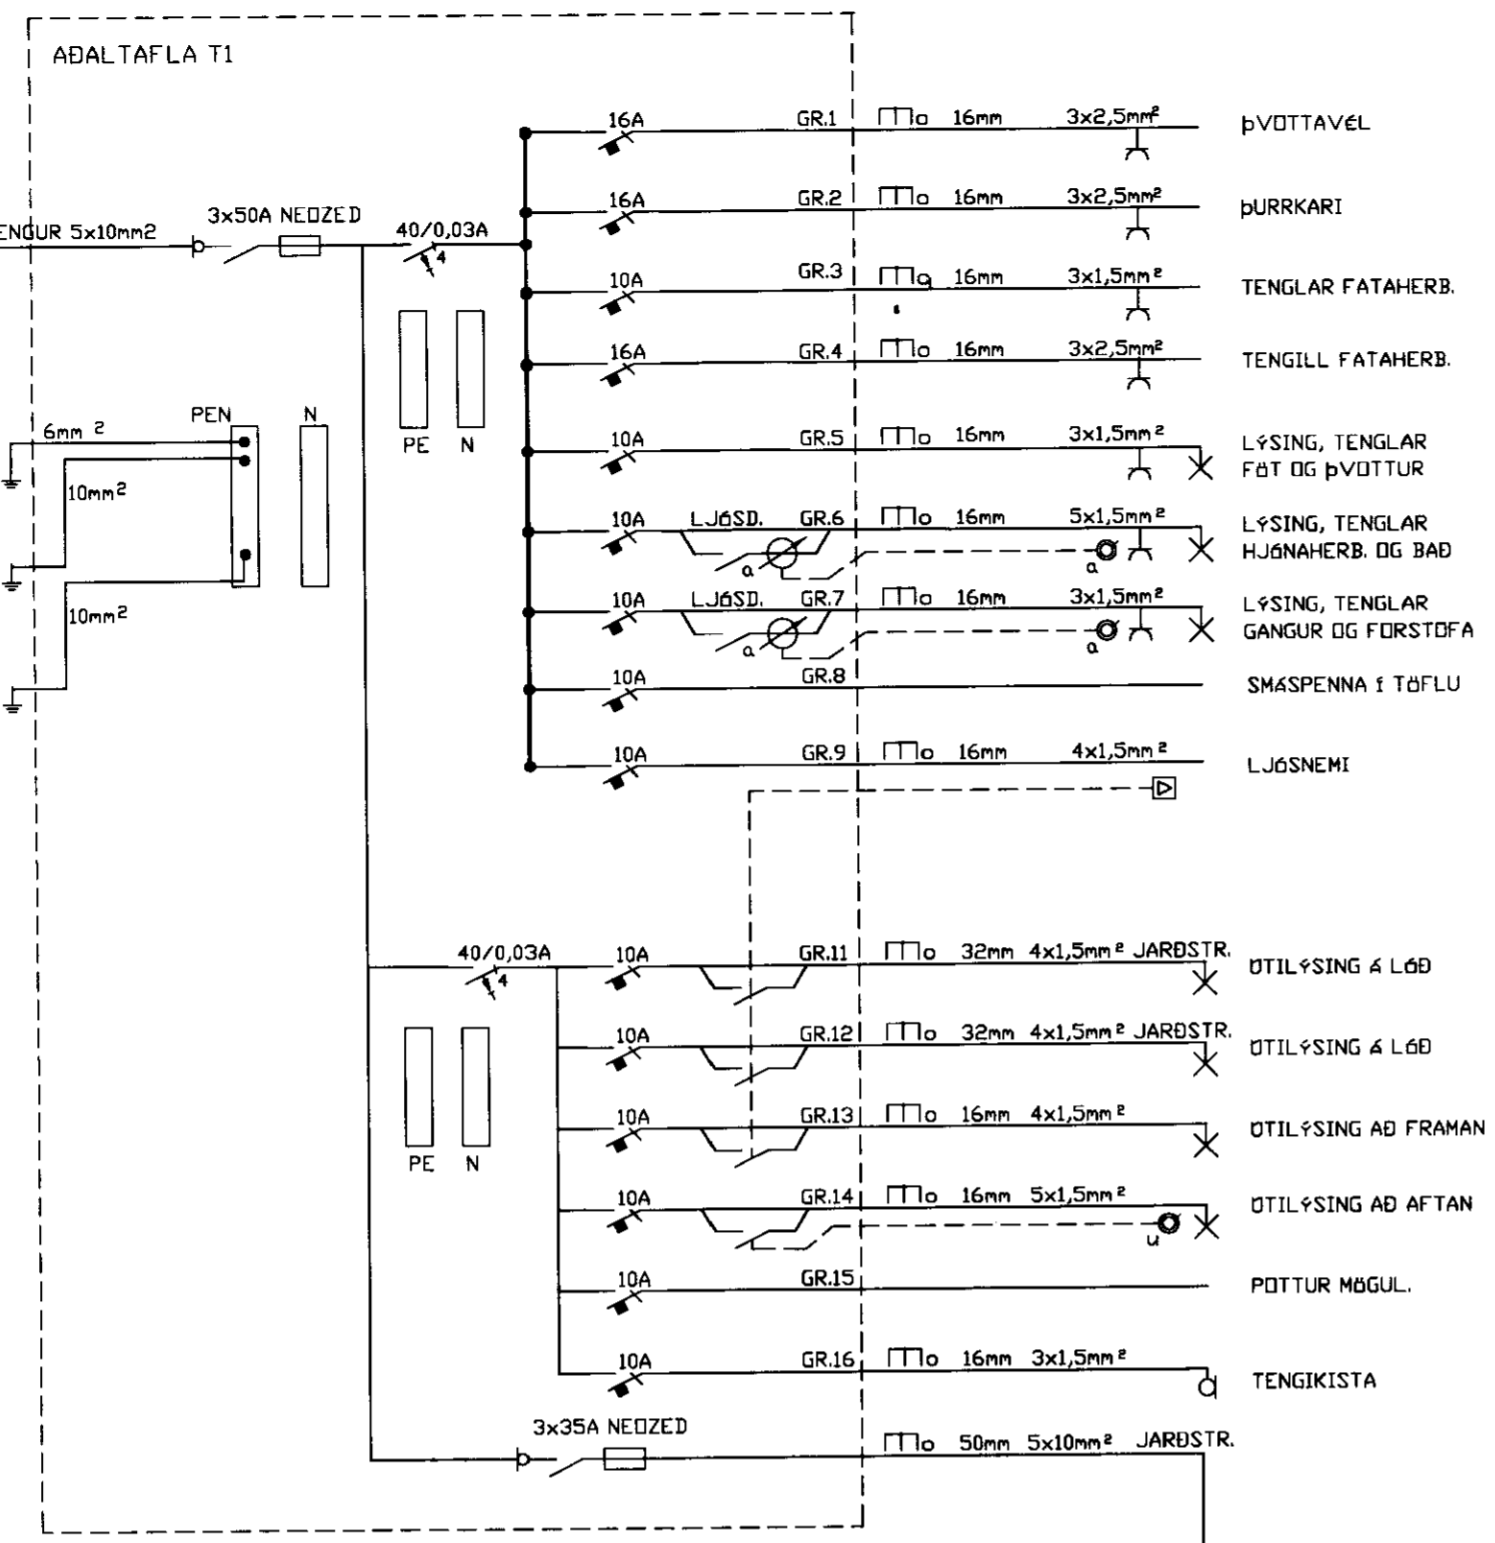

Breytingar

Nr.	Dags.	Breyting	Sp.

Hönnuður  
**GUNNAR JÓNSSON**  
RAFÞENFRÆÐINGUR  
ÁLFASKEIÐI 33A  
220 HAFNARFJÖRÐUR  
KT: 040158-6509  
Sími: 565-1169  
GSM: 891-6858

Samþykkt  
*Gunnar Jónsson 09.05.2010*

Verkheiti  
**KALDAKINN NR:1**  
**Í LANDI LEYNIS**

Verkluti  
**EINLÍNUMYND OG**  
**AFSTÖÐUMYND**

Kvarði  
**1:1000**

Dags.  
**MAÍ.2010**  
Teiknað af  
**G.J.**

Teikning nr.  
**5**