


Skipulags- og byggingarfulltrúi Uppsveita bs.
Yfirfarið
 17 FEB. 2014
H. Guðrún Þórisson
 Byggingarfulltrúi

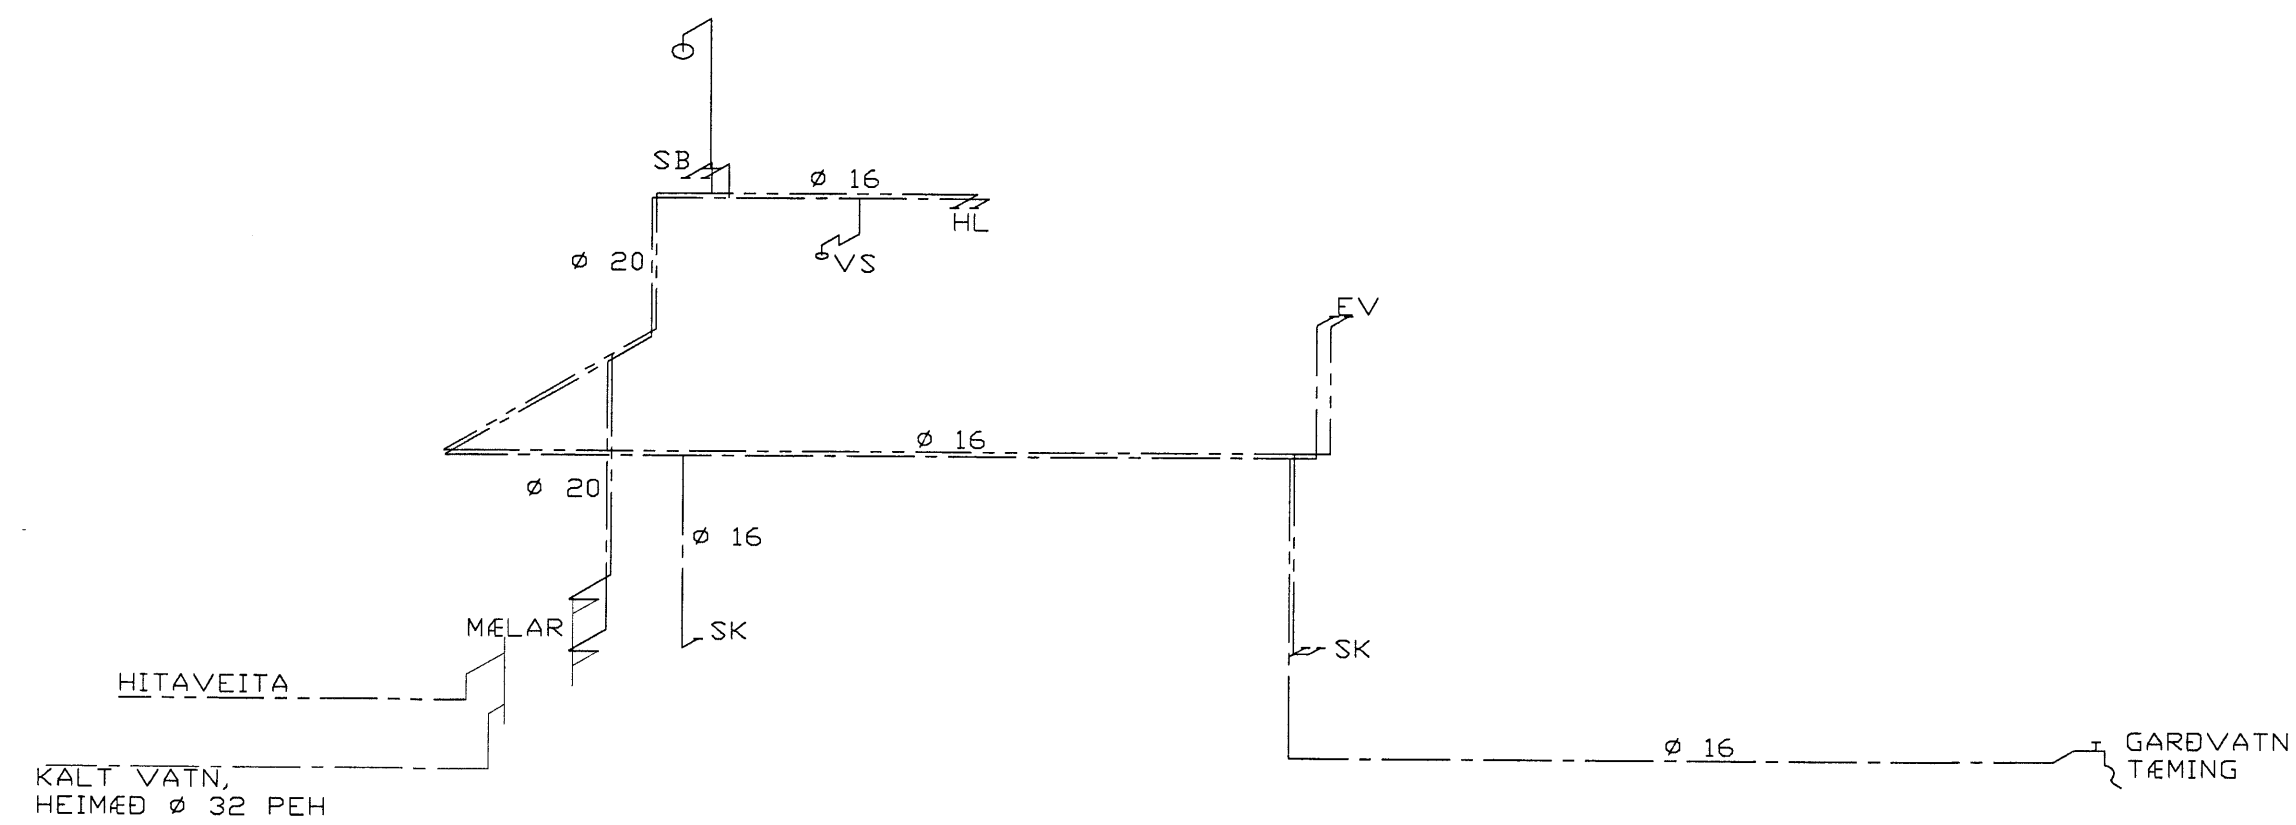

VATNSLAGNIR: EFNI Í NEYSLUVATNSPIPUM ER ALUPEX PLASTRÖR .
 VOTTAD AF VIÐURKENDRI STÖFNUN.
 TENGI SKULU VERA AF VIÐURKENDRI GERÐ, OG VOTTUD AF VIÐURKENDRI STÖFNUN.
 KALDAVATNSLÖGN Í INNVEGGJUM SKAL VEFJA-MED SISALPAPPA INNST.
 TENGIKRANAR SKULU VERA VIÐ ÖLL TÆKI. 300 MM LOFTPUÐAR Á
 LÁÐRÉTTA STAMMA. EINSTREYMISLÖKAR VIÐ ÞVOTTAVÉLAR.
 LAGNAKERFIÐ SKAL ÞRÝSTIPRÓFA Í ÞREPUM UPPÍ 15 KG/CM².
 LAGNIR UTANHUSS SKULU LAGÐAR Í FRÓSTFRÉTTI DÝPI.
 FRÁGANGUR OG EFNI SKAL AÐ ÖÐRU LEYTI VERA SAMKVÆMT VIÐEIGANDI
 REGLUGERÐUM OG ÍSL.STADLI ÍST 67.

Breytingar		

KALDAKINN 5		
HERMANN ISEBARN MTFI <small>TEIKNISTUÐFA KRISTNIBRAUT 4 s 8487250 kt 050244-4319 netfang his@simnet.is</small>		
Mál	1:50	NEYSLUVATNSLAGNIR TENGIMYND
Dags.	des. 2013	
Blað	3	
Yfirfarið		
Hannað <i>Hermann Iseborn</i>		