



**SAMÞYKKT**  
18 MAÍ 2010  
*Árni Þorláksson*  
Byggingaútlitni úr þav. Árnessýslu og Fíðah. r.

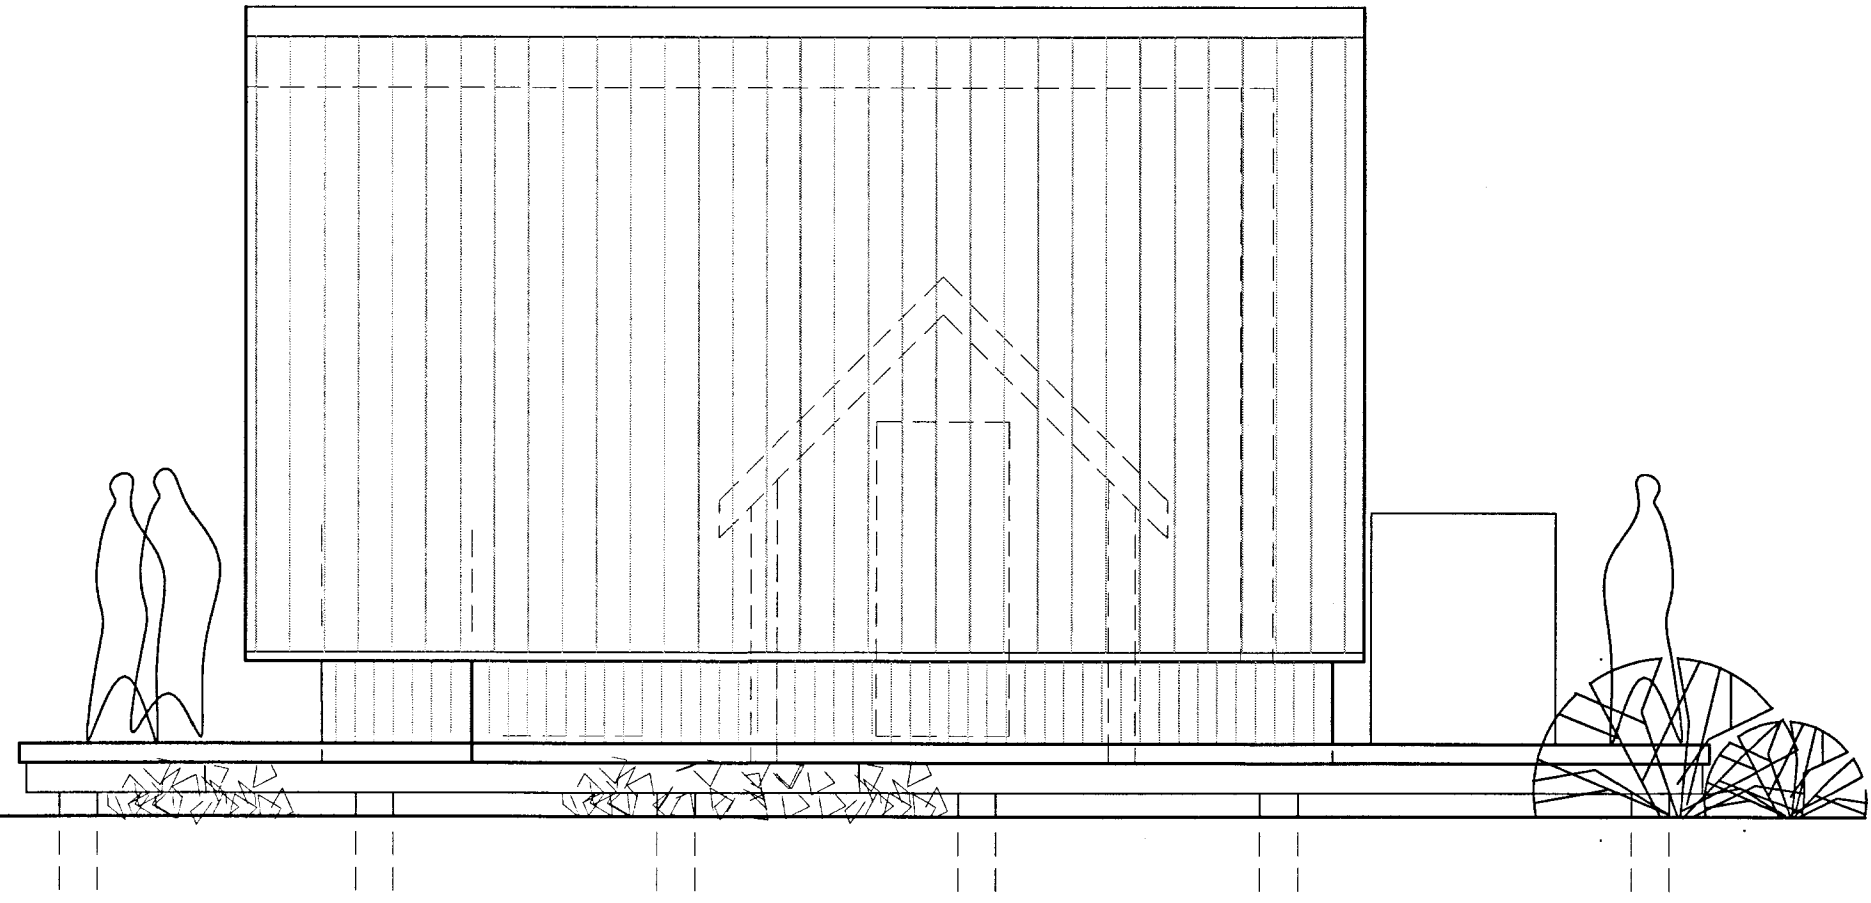


Suður 1 : 50



Austur 1 : 50

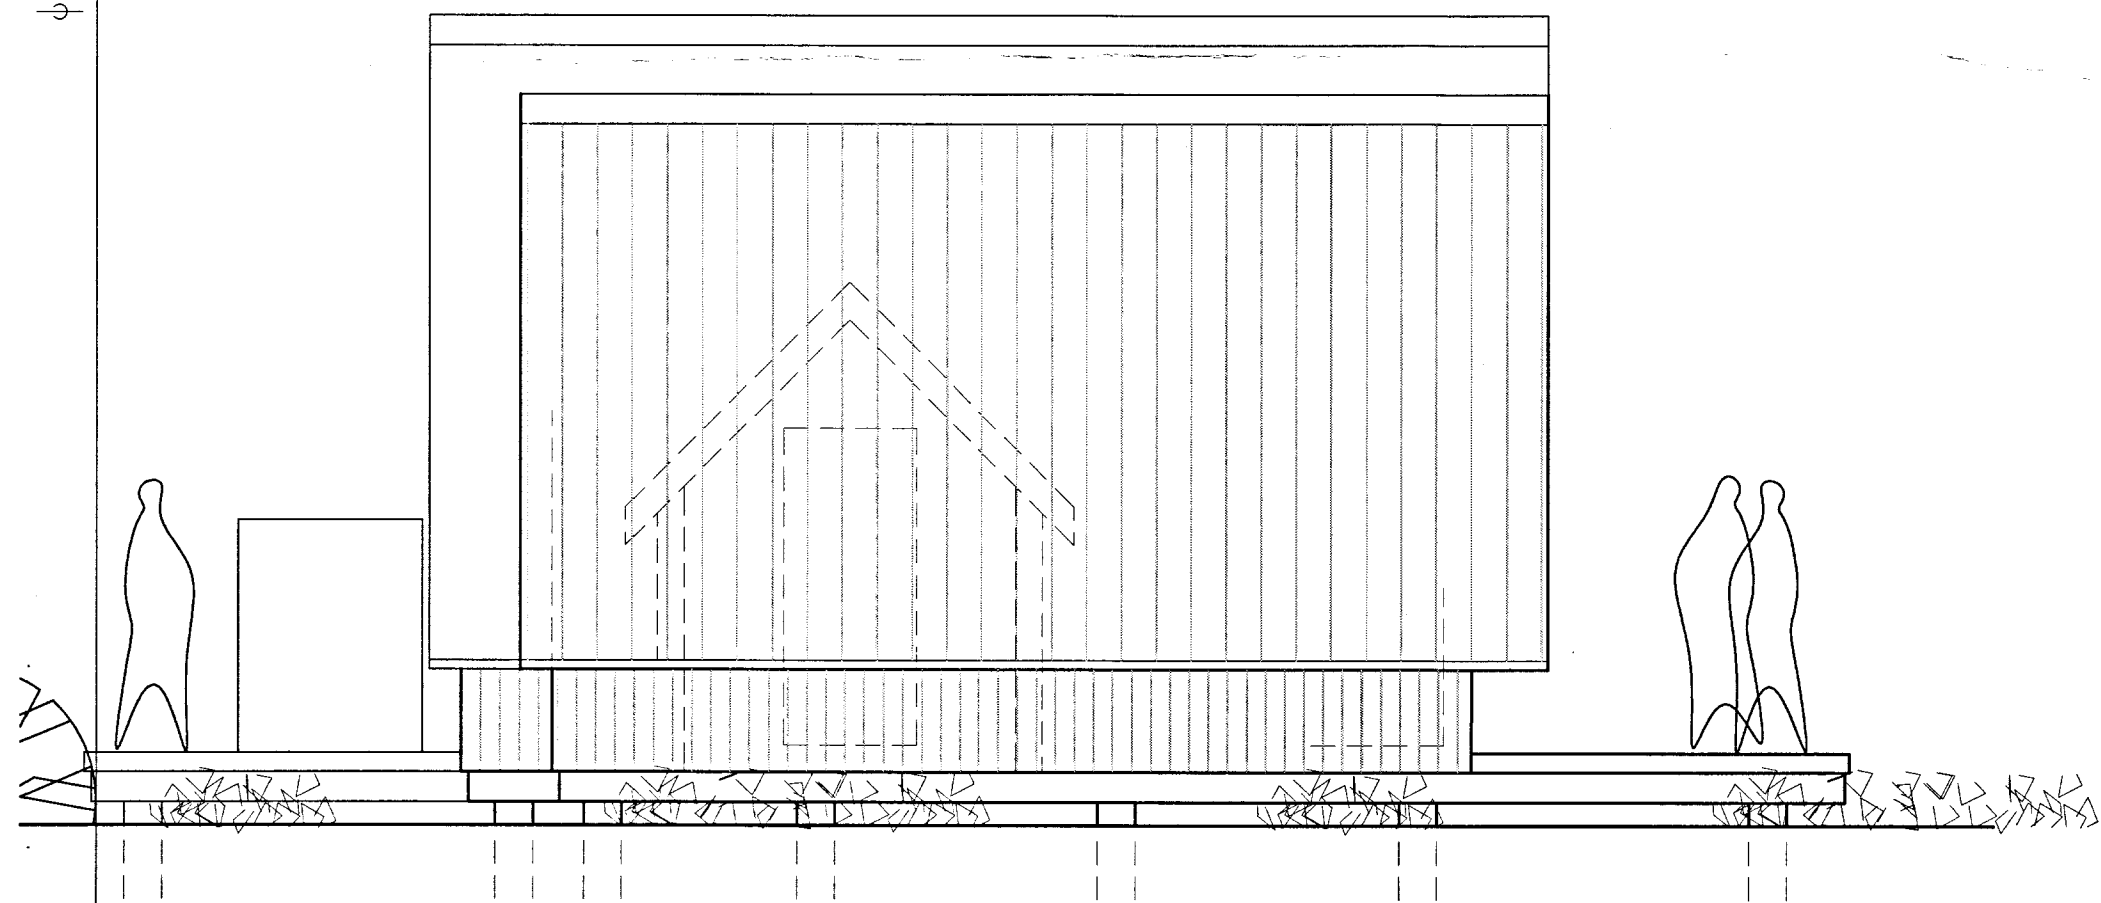

Norður 1 : 50

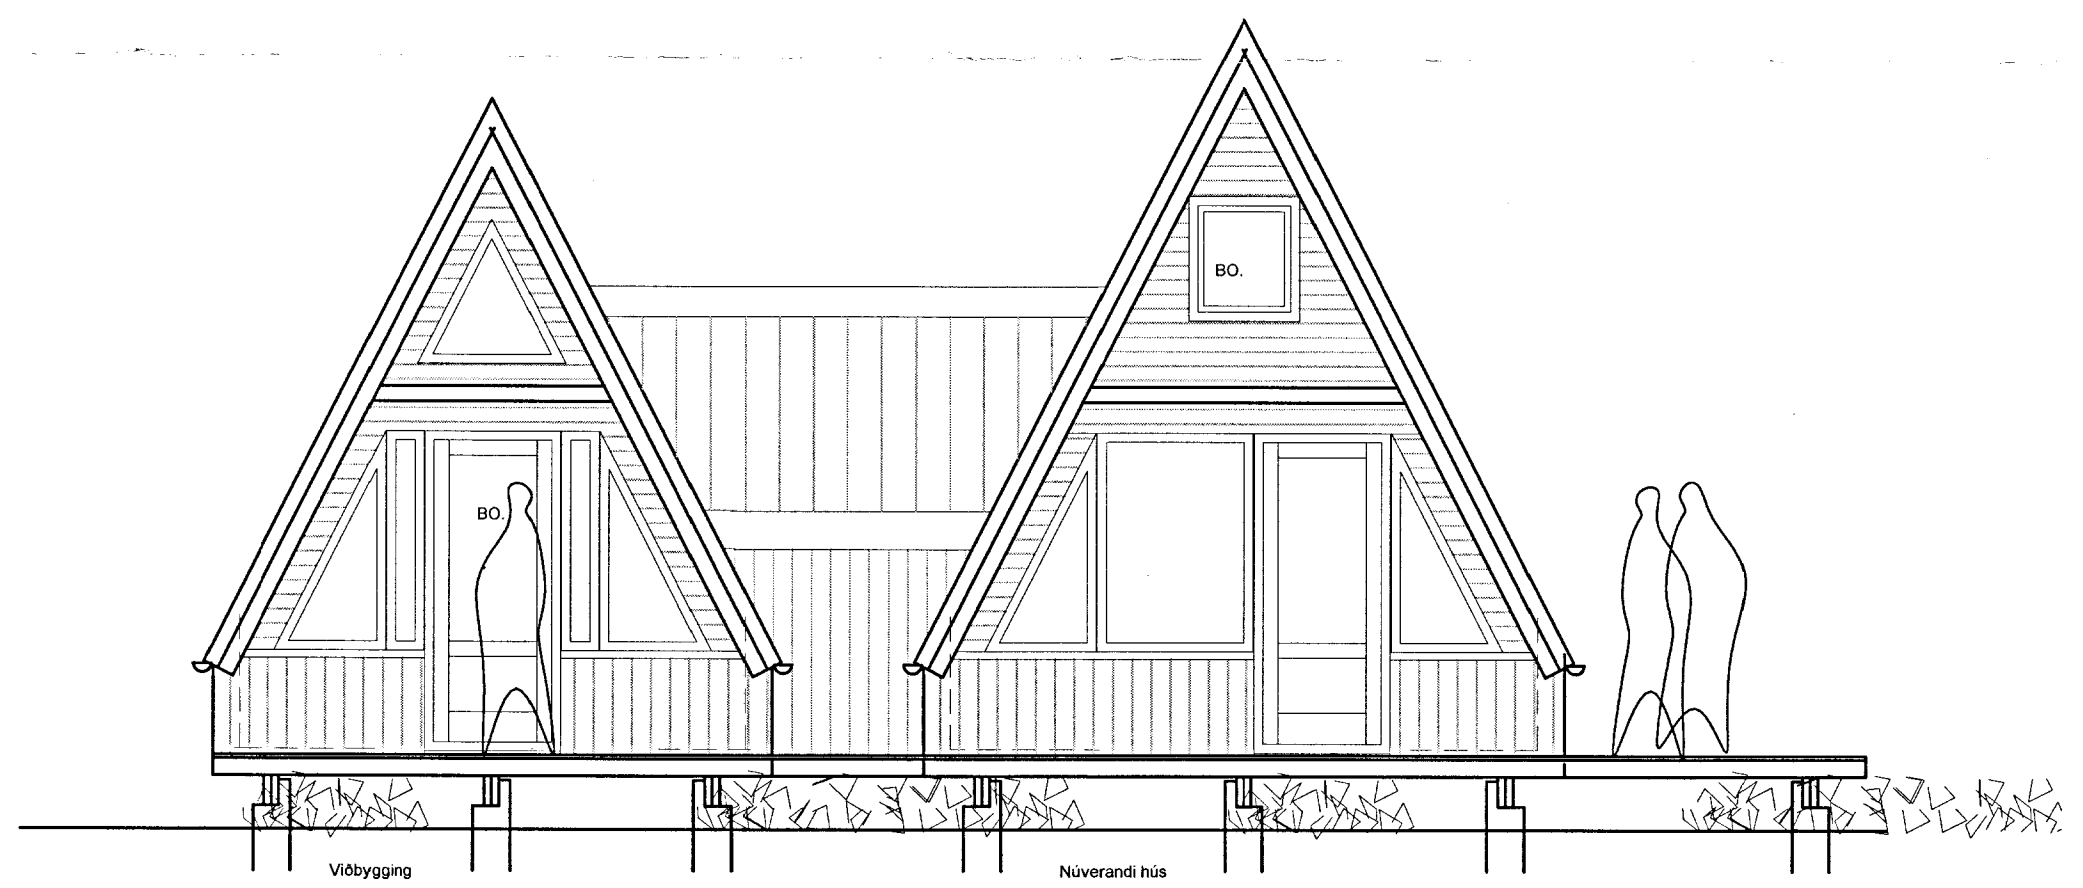

Vestur 1 : 50

VERKHEITI: Kríustekkur 2 Miðfelli Þingvallasveit	DAGS: 15.10.2009	KVARDI: 1:50
VERKHLUTI: Útlitsmyndir 1:50	BR:	TEIKNAD: Á.J.
		TEIKN. NR. AF 2
		<b>102</b>
<b>ARKO</b> Ásmundur Jóhannsson 170441-4519	simi: 8992943	netfang: arko.aj@simnet.is