




Samþykkt
27 MAI 2008
Hilgi Kjartan
Byggingarfulltrúi uppsveita Árnessýslu

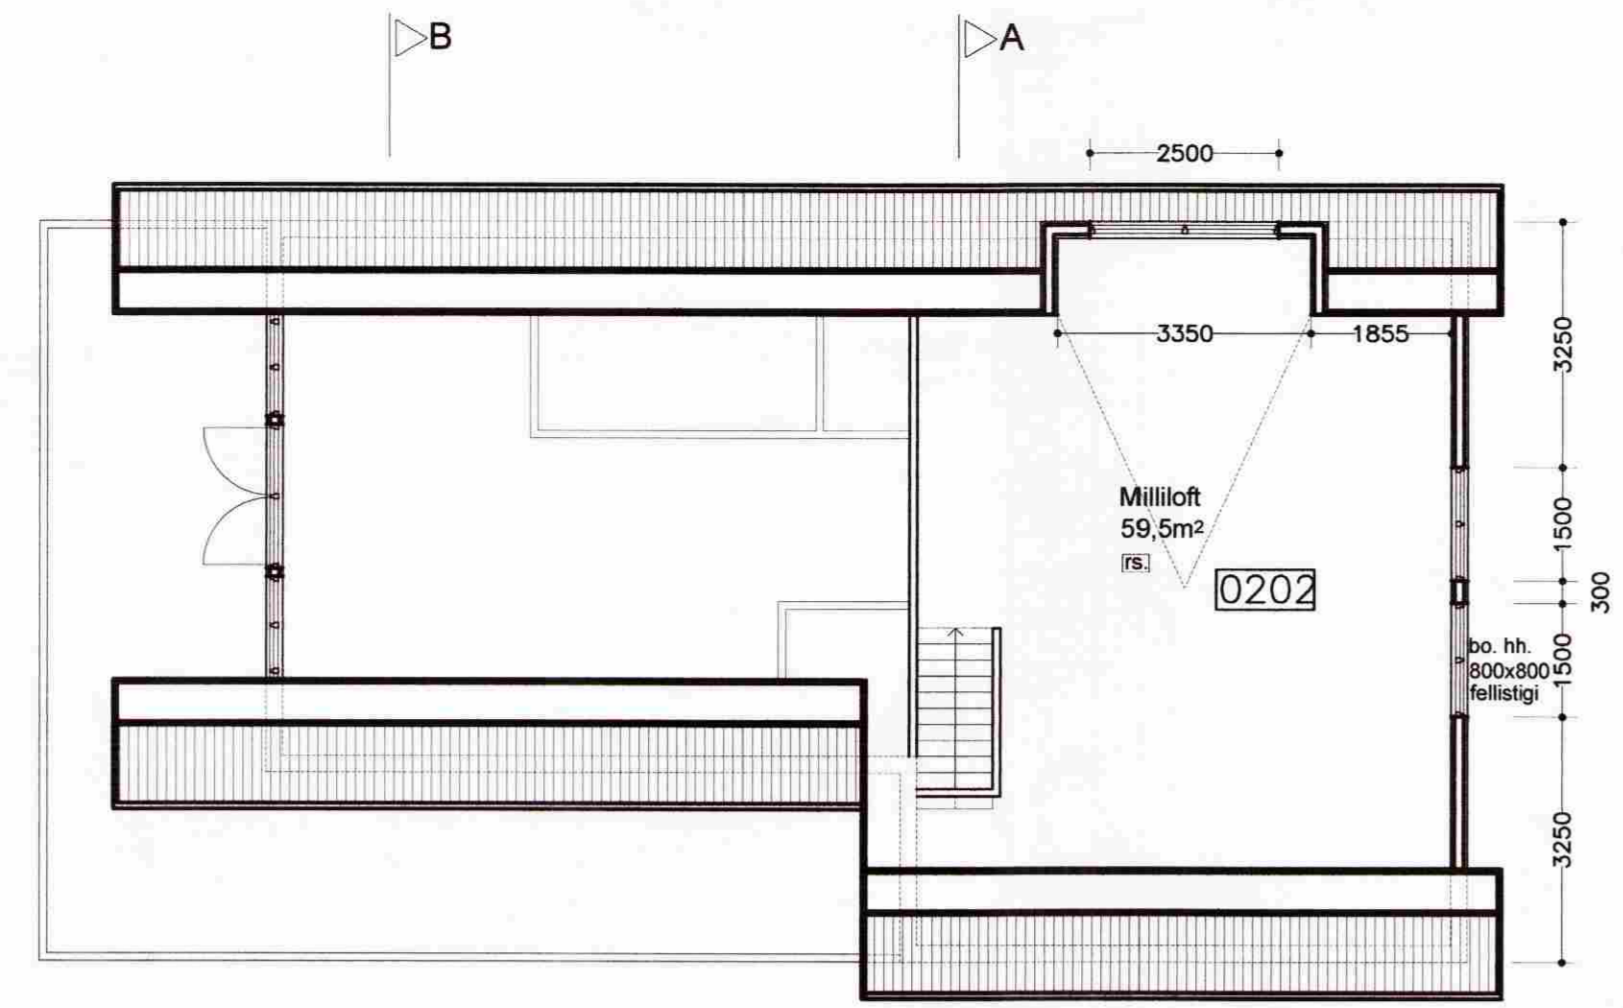

Grunnmynd milliloft

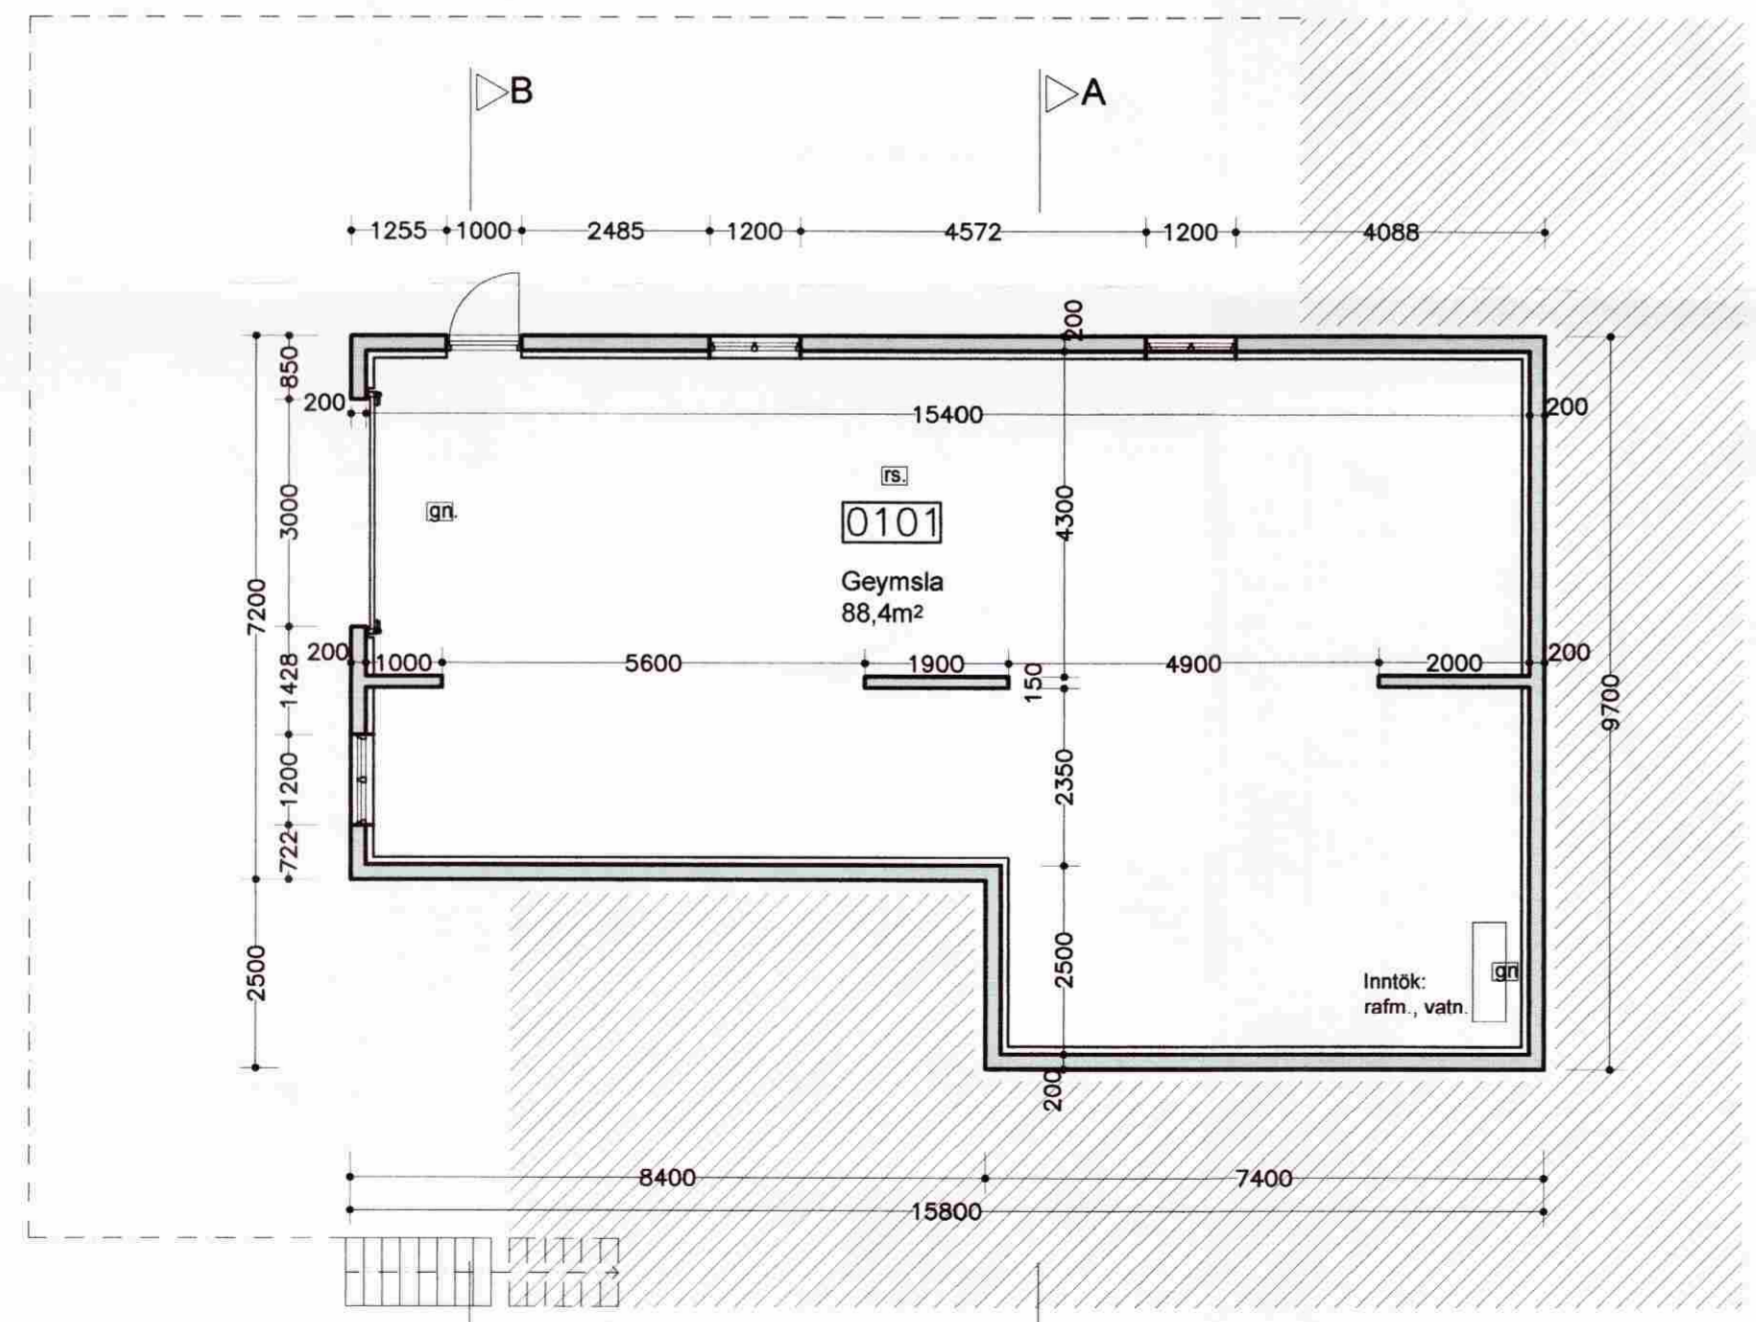

Grunnmynd Kjallara

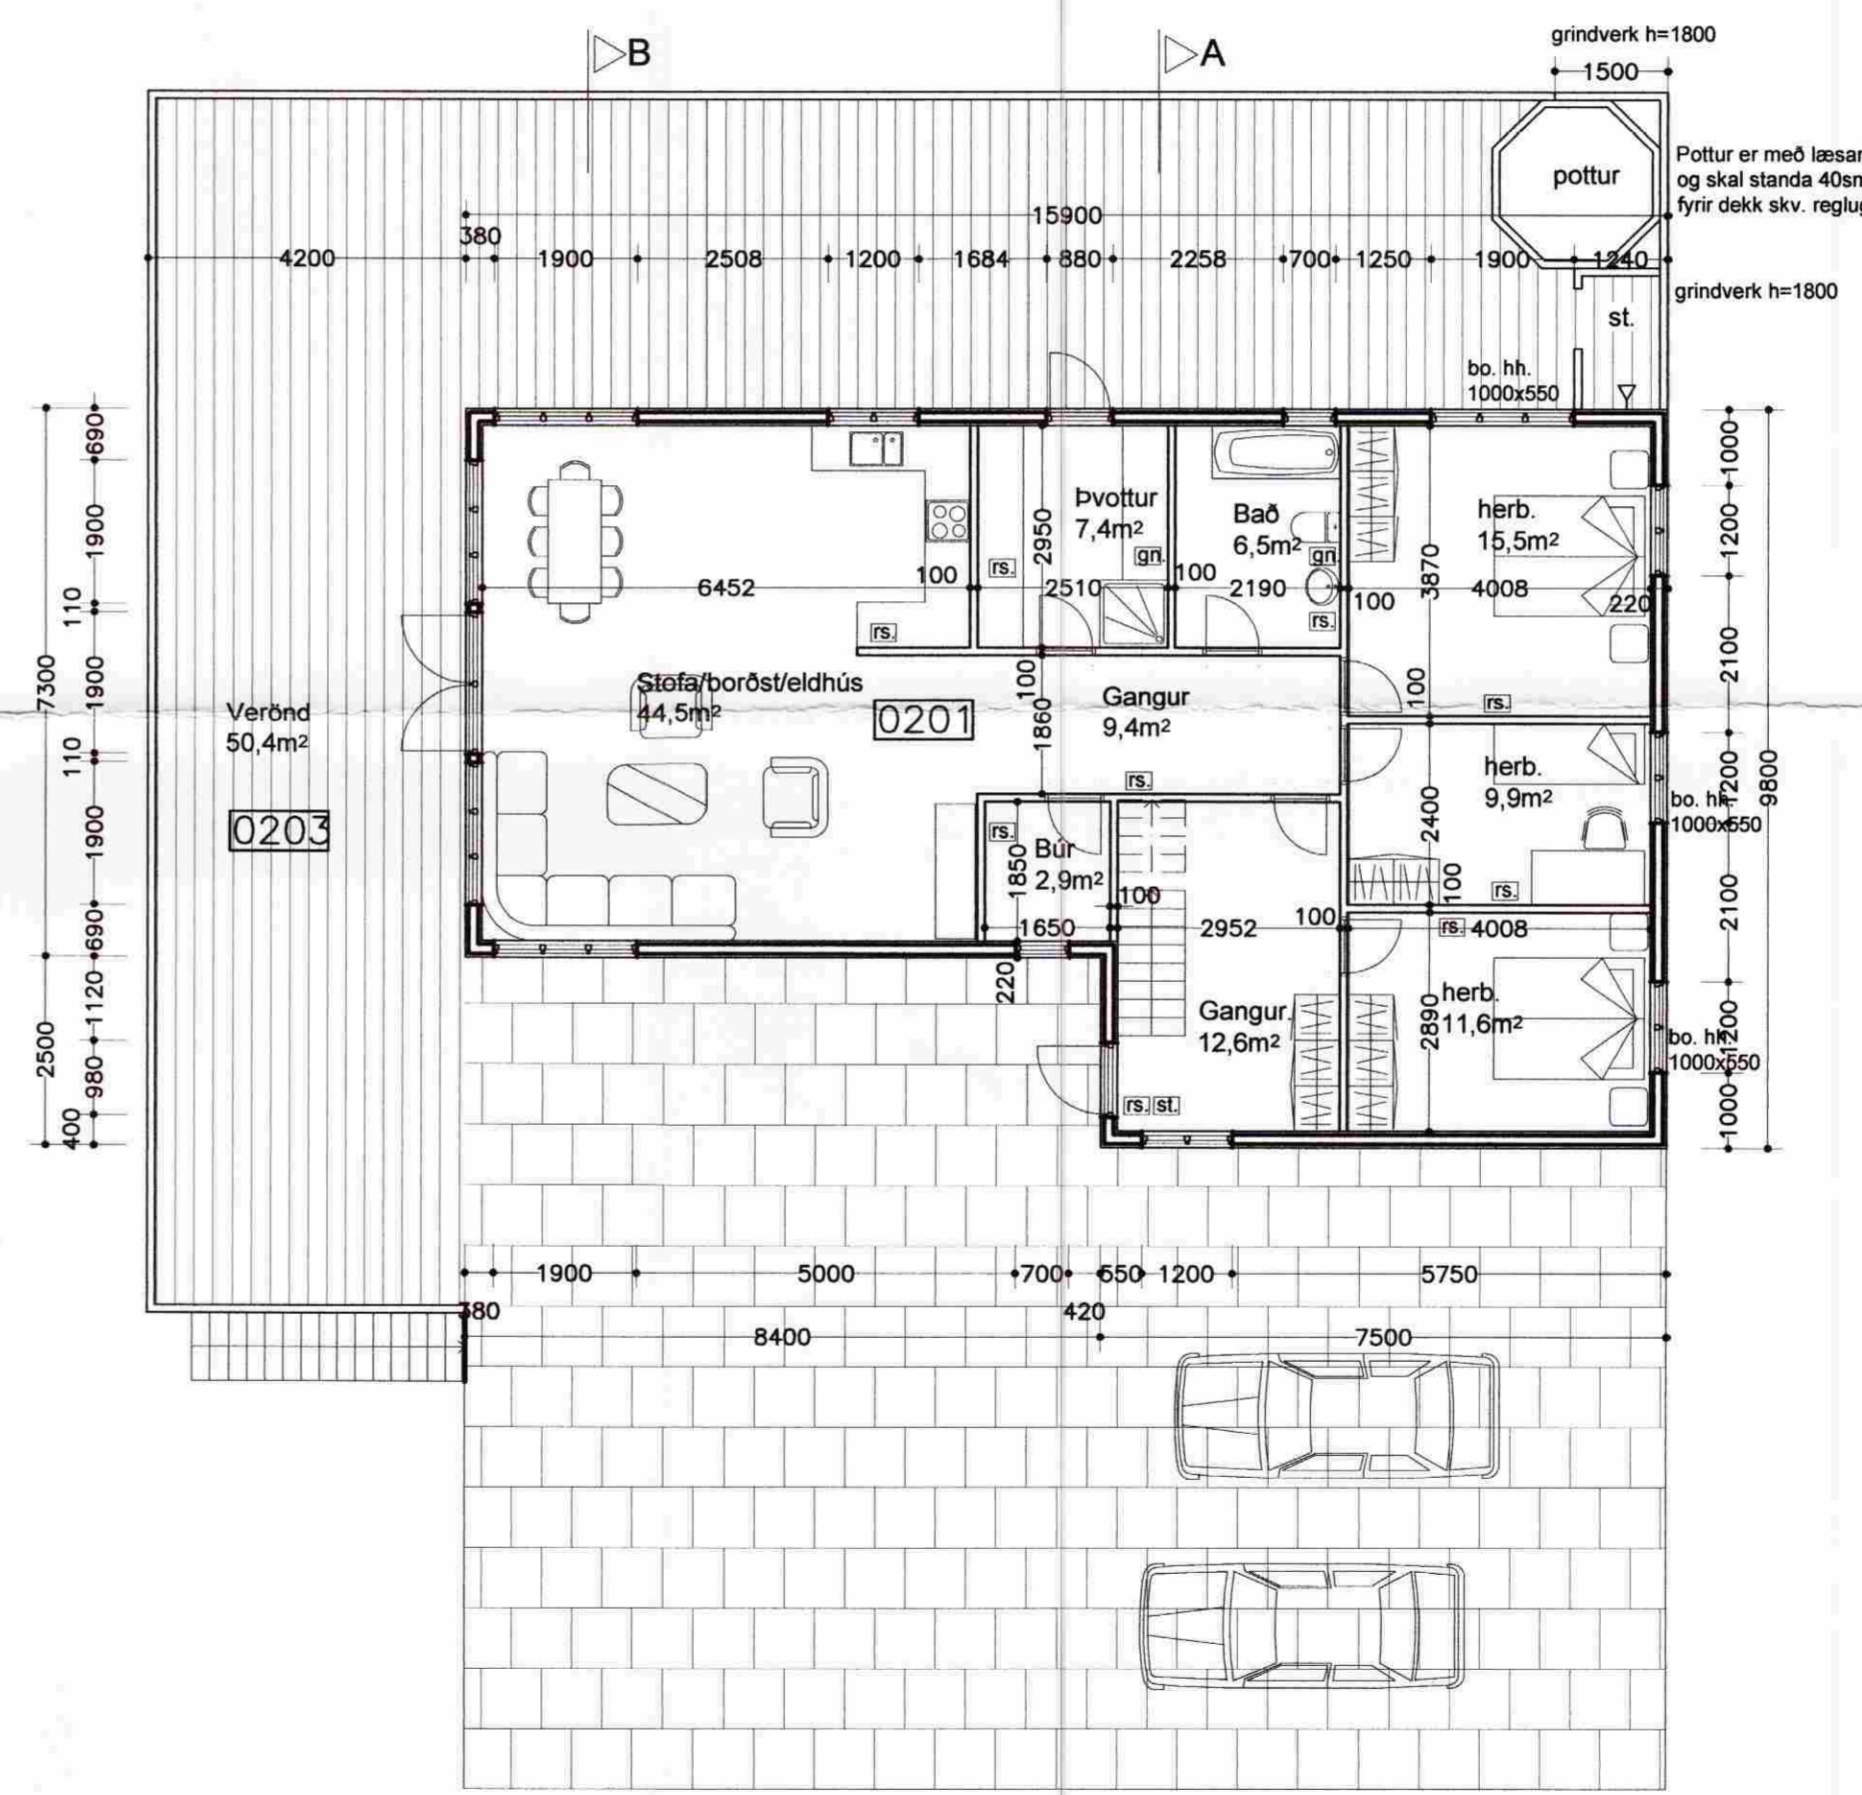

Grunnmynd 1.hæð

Eldvarir:
Í hvert herbergi bústaðarins skal setja reykskynjara, og handsökkvitæki við inngang.

Litla Fljót 3 í landi Litla Fljóts Bláskógarbyggð

grunnmyndir	kvarði 1:100	teikn. nr. 2
Ingi Gunnar Þórðarson byggingafræðingur bfi kt. 280453-3239 Safamýri 87 Reykjavík sími 568 3523, 897 3523, netf.igth@simnet.is	dags. 22.02.2008	breytt: 20.05.2008

Breytt dags.	Eðli breytinga	Breytt dags.	Eðli breytinga	Breytt dags.	Eðli breytinga	Breytt dags.	Eðli breytinga
				20.05.2008	Skráning, stigi sorp og merkingar.		

