




Botnsúlur RHS100x100x4 900mm ásoðinn platti 200x200x8 boraðar 900mm
 ofaní jarðveg með 400 jarðbor og steypt í holun upp að jarðvegsbrún
 Botnsúlur soðnar á botngrind UNP100
 Sperrur og veggssúlur: UNP100 soðnar saman og við botngrind
 langbænd: vinklar 50x50x5 soðið langseftir húsinu
 ofan á vinkla soðnir sprossar úr 30x30x3 T járni fyrir gler
 Gler: 4mm mesta breidd 600mmx ýmsar lengdir lengd
 Gólf: Jarðvegur/hellulög
 Allt stál heitsinkhúðað og málað yfir suður m. sinkmálningu
 Kynding: engin
 Rafmagn: Ekkert
 Kalt vatn í krana:
 Frárennsli: Ekkert

Stærð 39,149m² 96,835m³

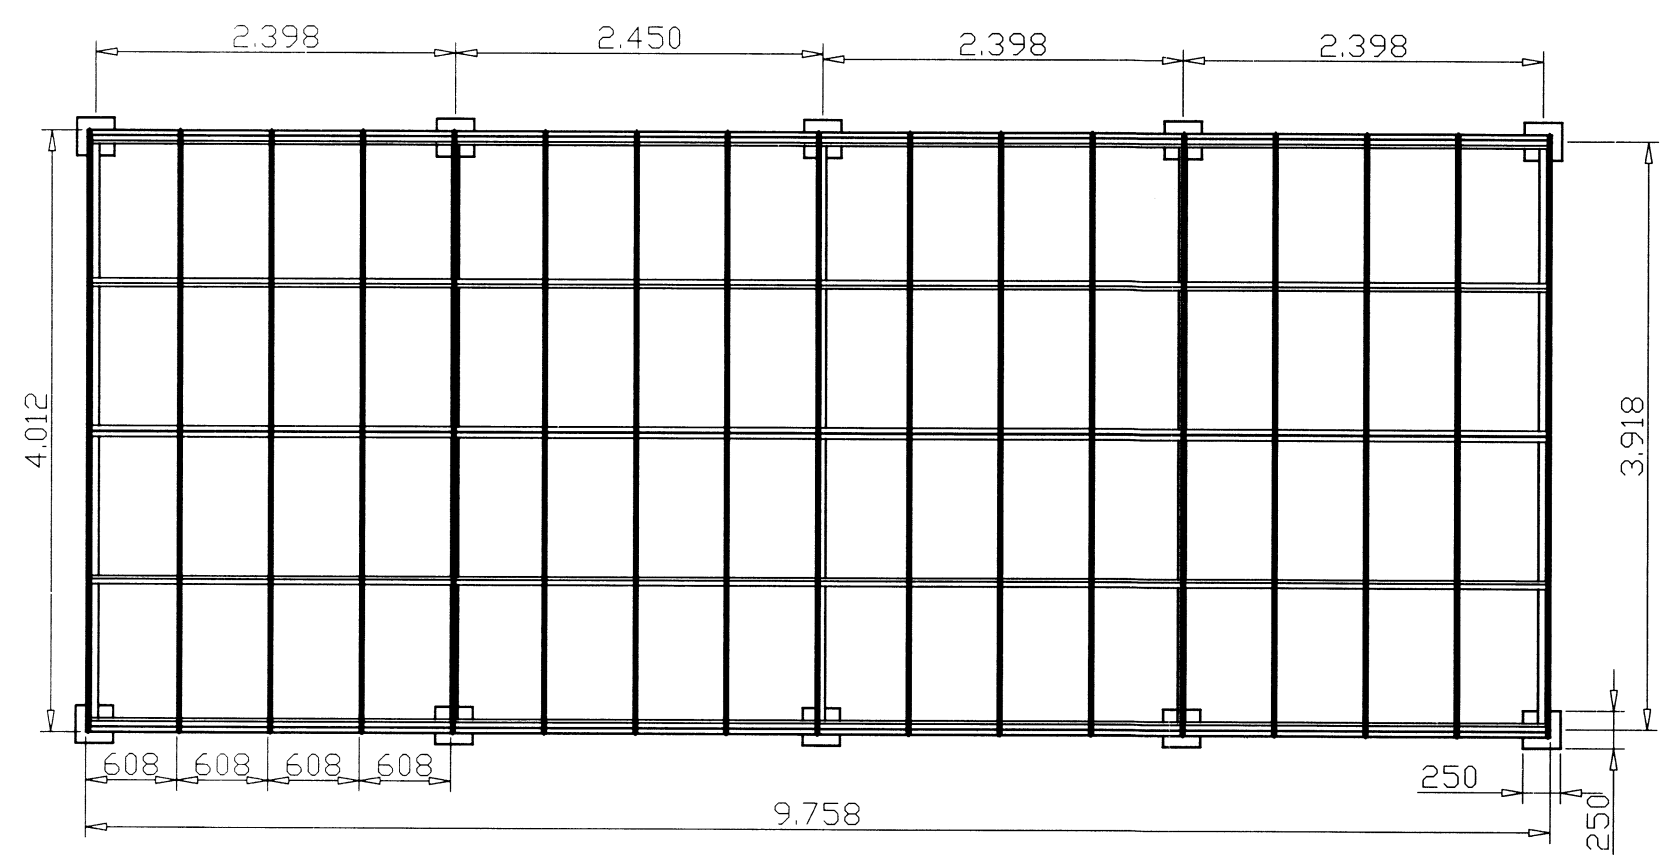


Ofaná

1:50

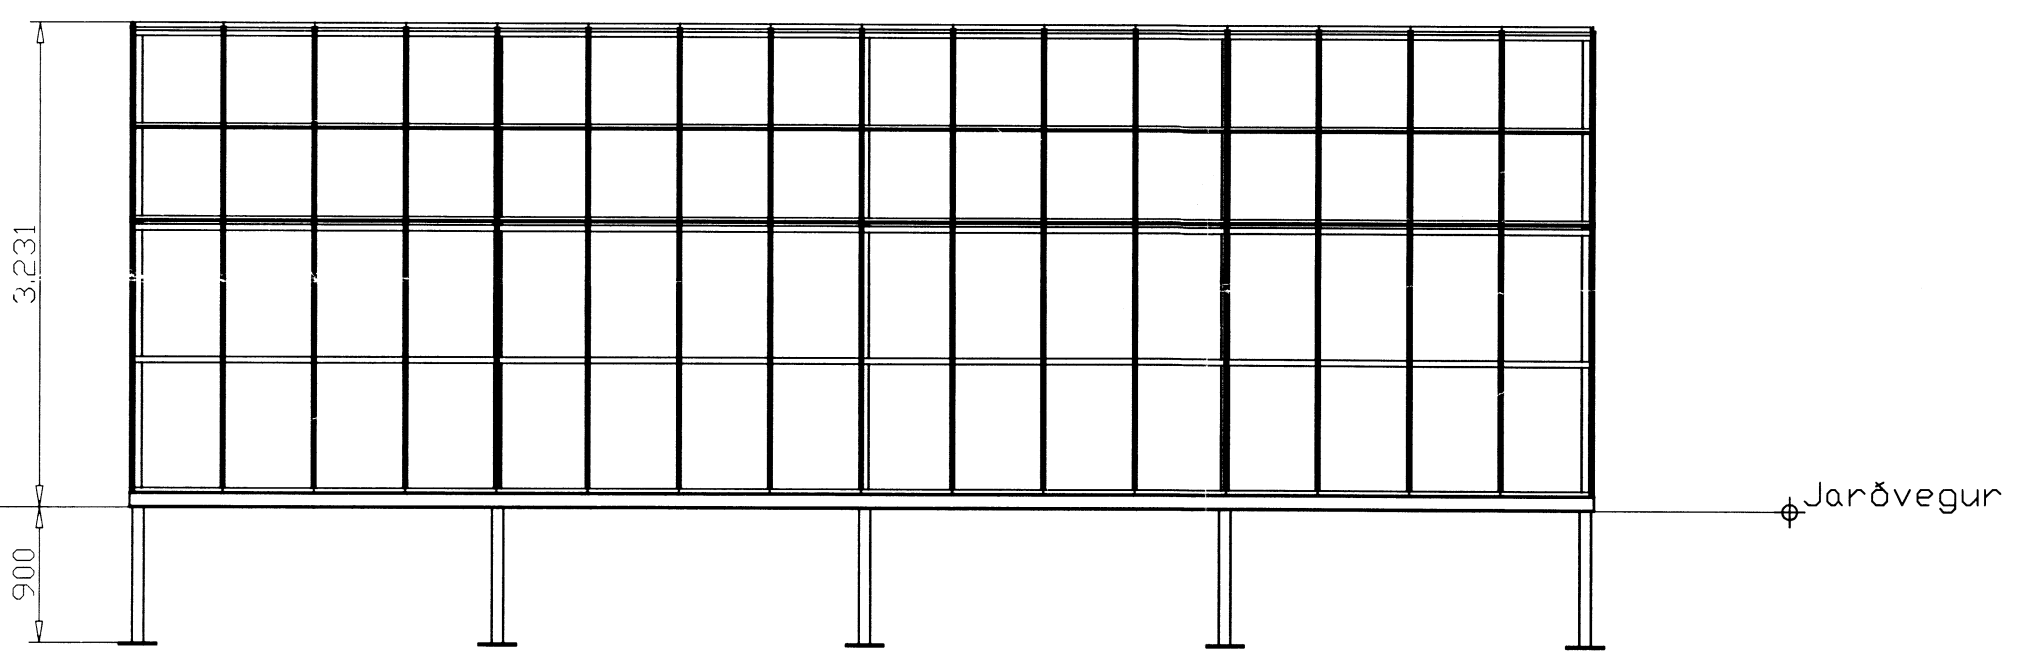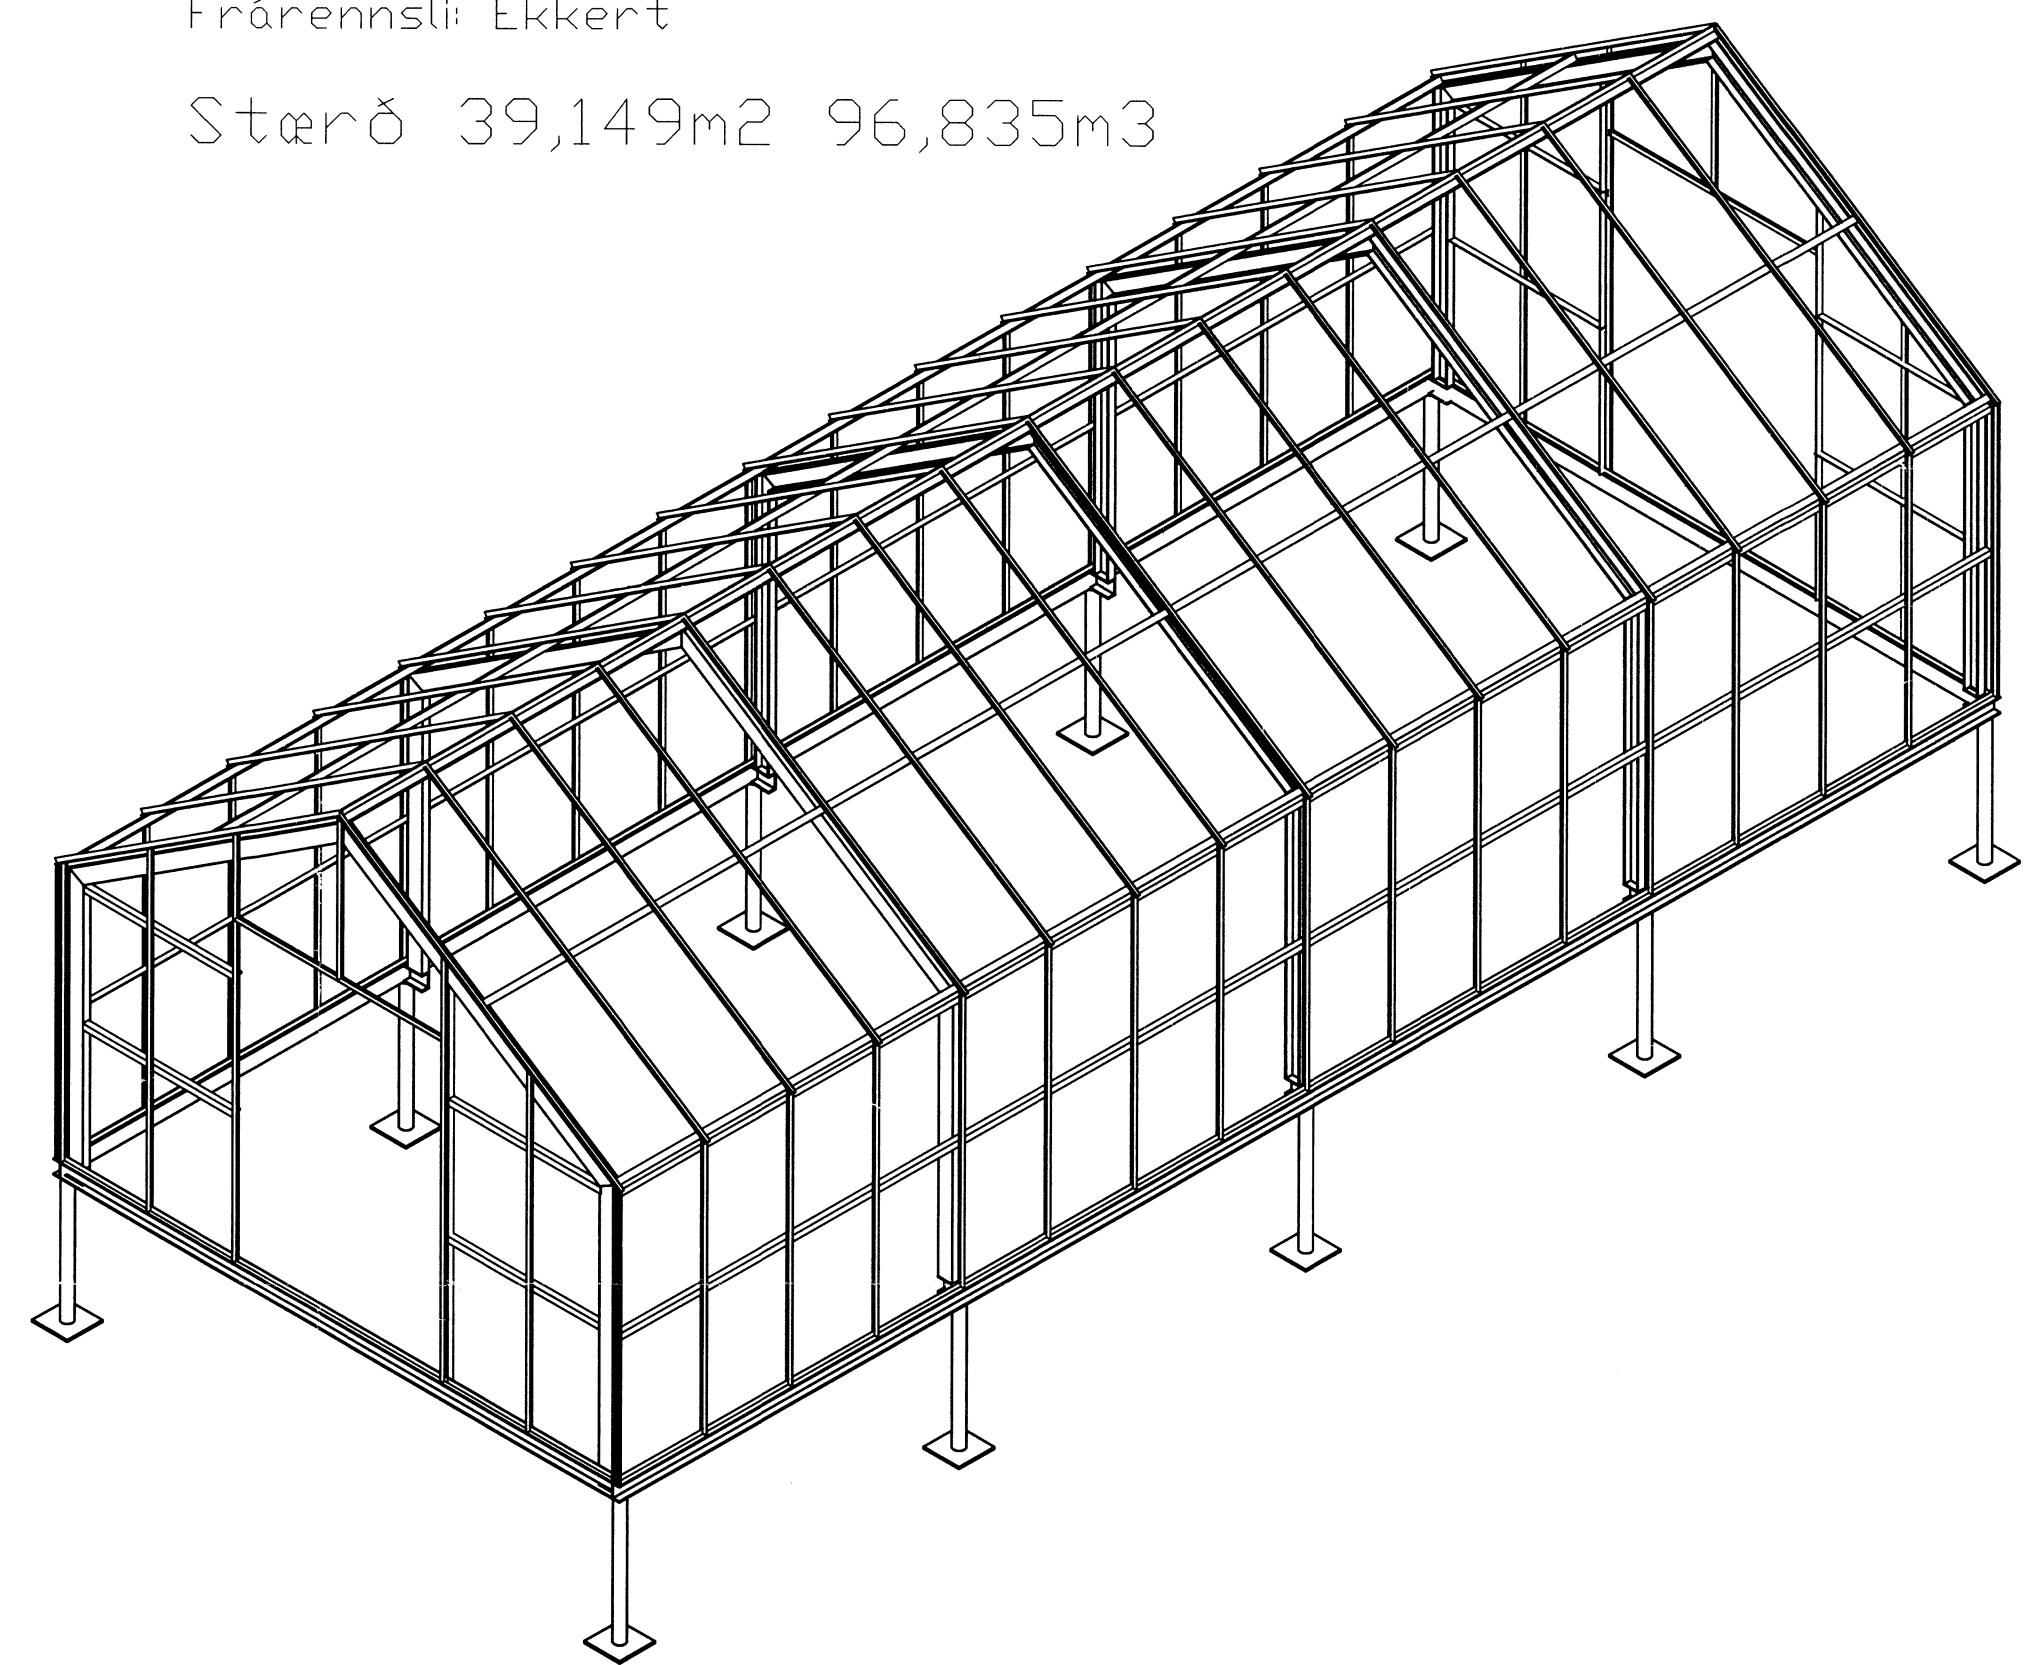


Austurhlið

1:50

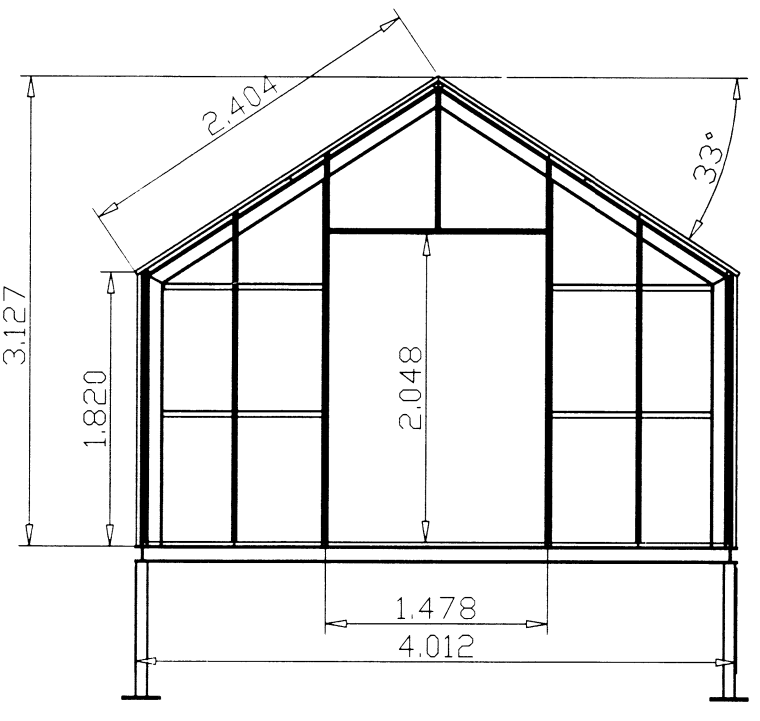


Norðurhlið

1:50

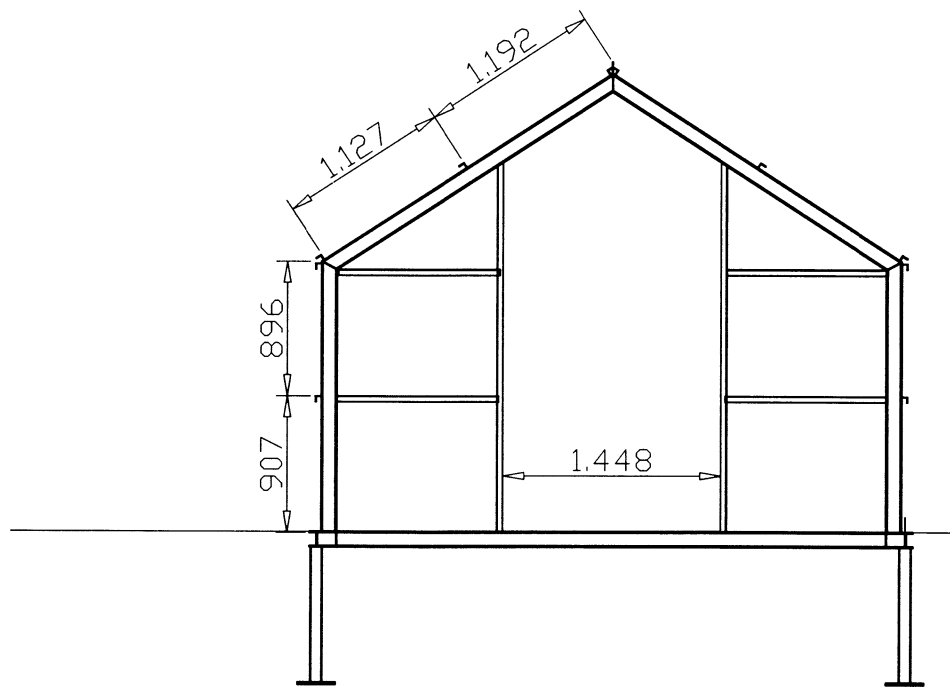

staðsetning langbanda

1:50

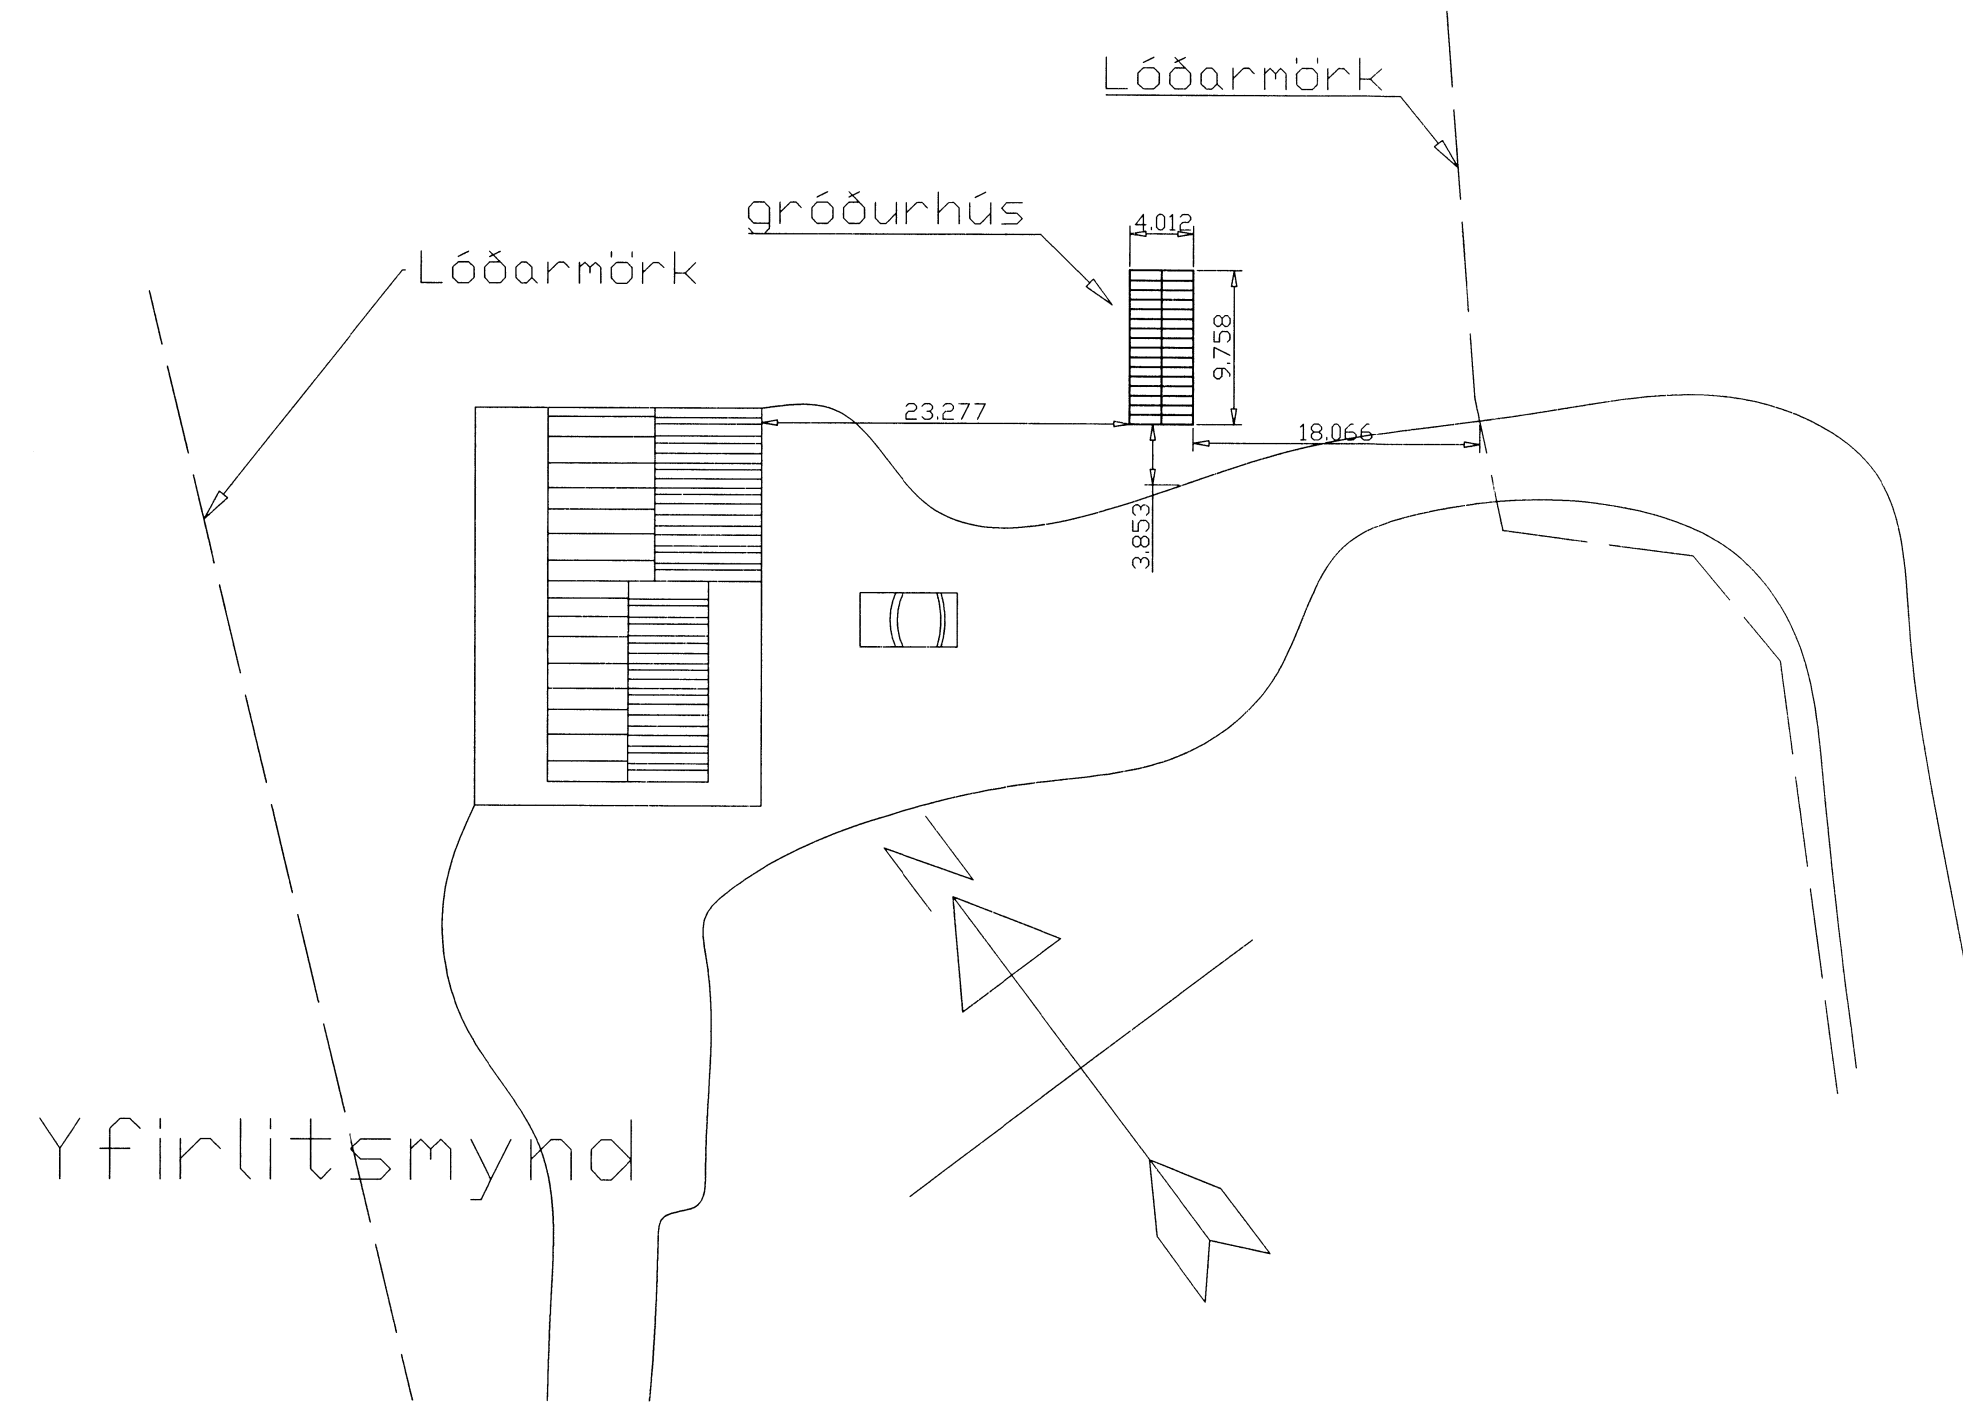

Yfirlitsmynd

General Notes

skiptilags- og byggingarfulltrúi Uppsveita bs.
Samþykkt
 28 AUG. 2014
Ásgerður Guðmundsdóttir
 Byggingarfulltrúi

No.	Revision/Issue	Date

Firm Name and Address
 Teiknað af:
 Évar Einarsson Tæknifræðingur
 s 861 5701
 Framleitt af Stáliðjan Ehf.
 kt 490590-1619

Project Name and Address
 Gróðurhús 39,149 m²
 Litla-Fljót 3
 Bláskógabyggj
 Landnúmer +67149
 209360

Project	Gróðurhús	Sheet	T 01
Date	04.06.2013		
Scale	1:50		