
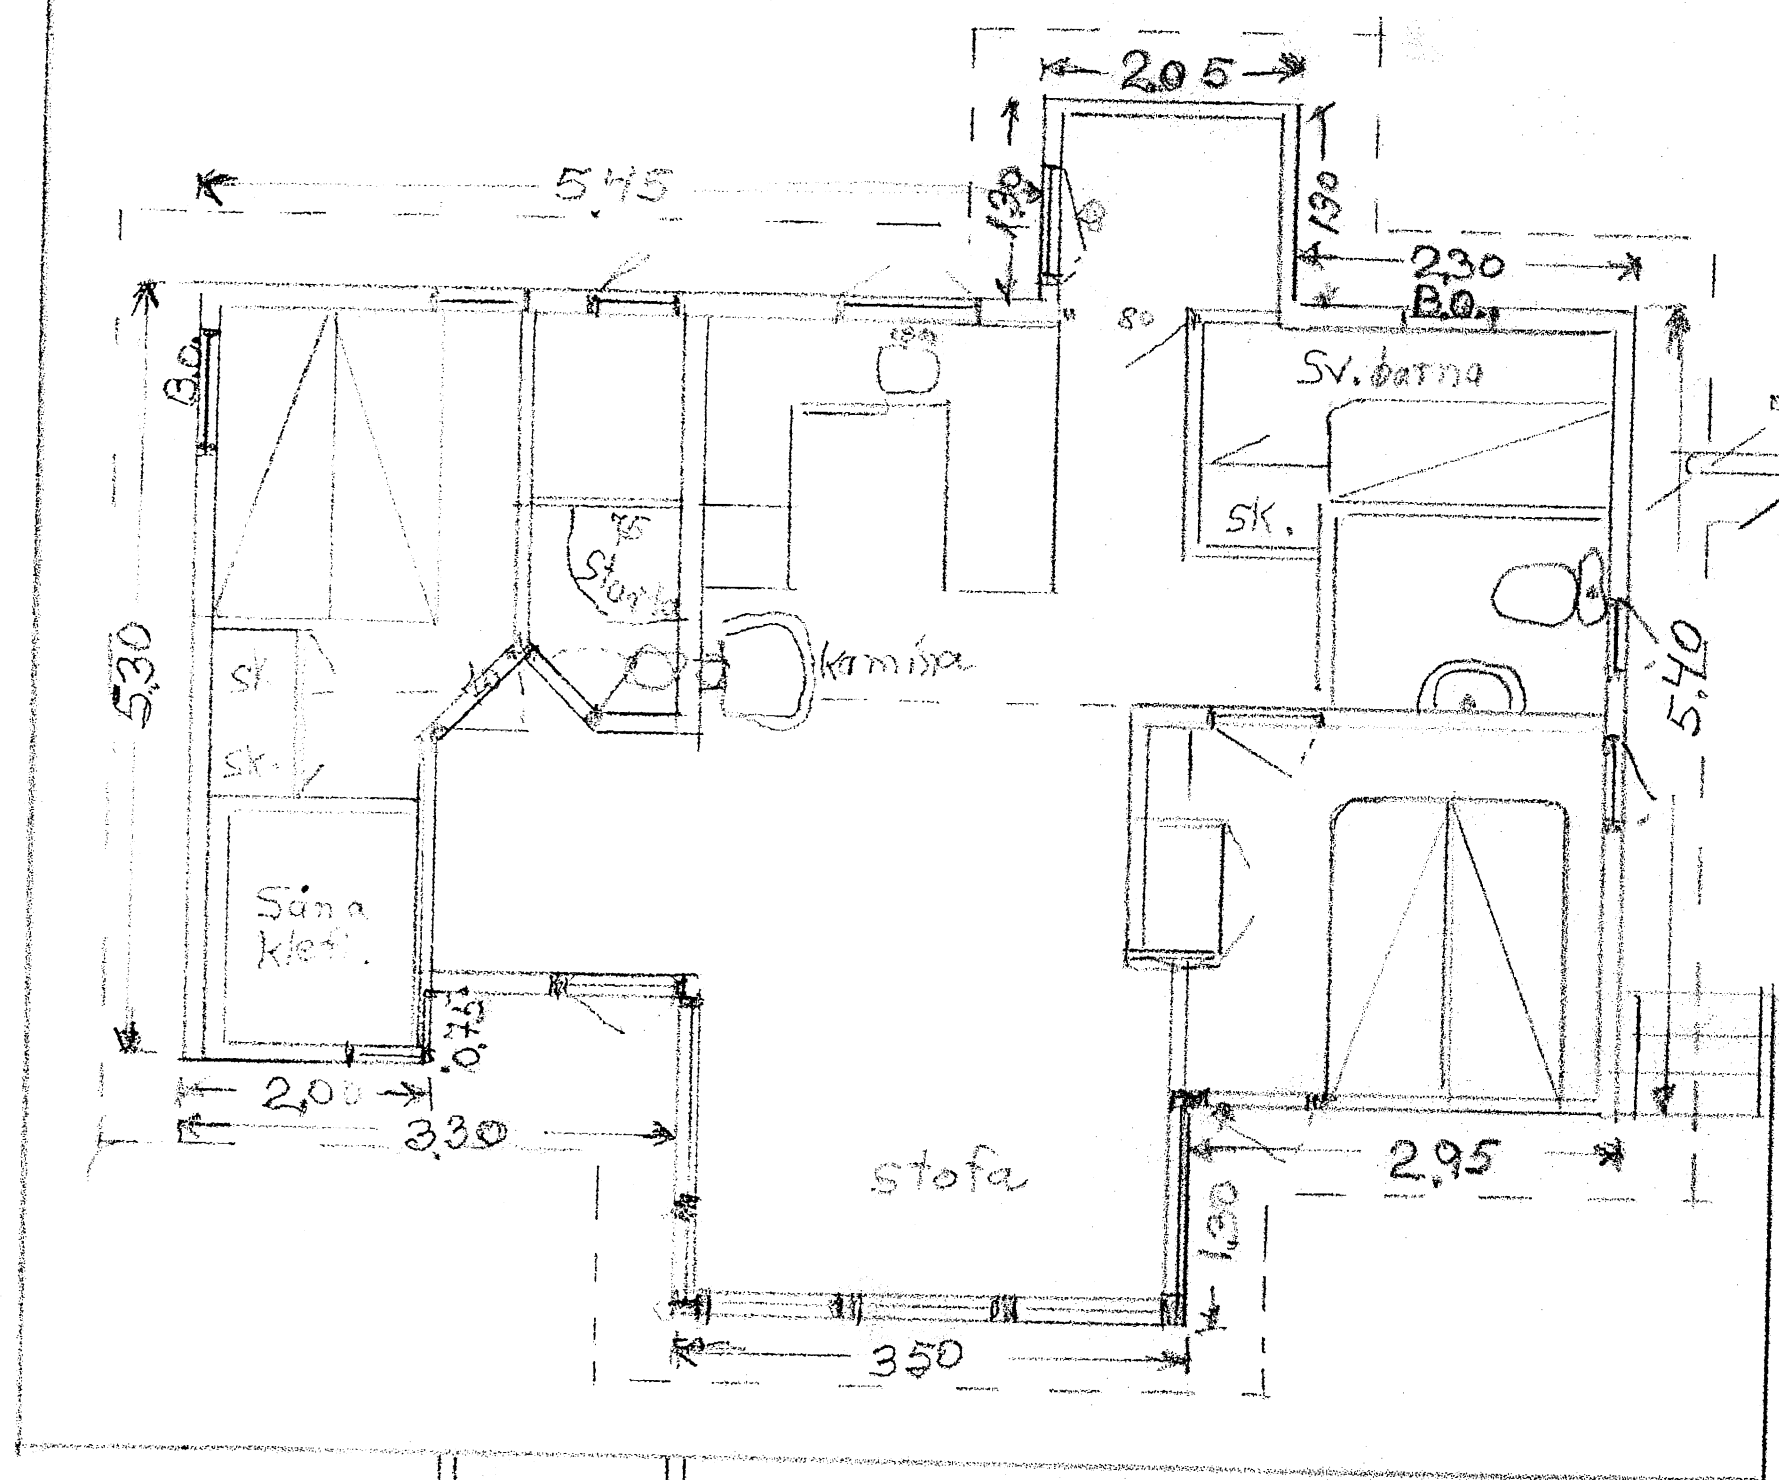
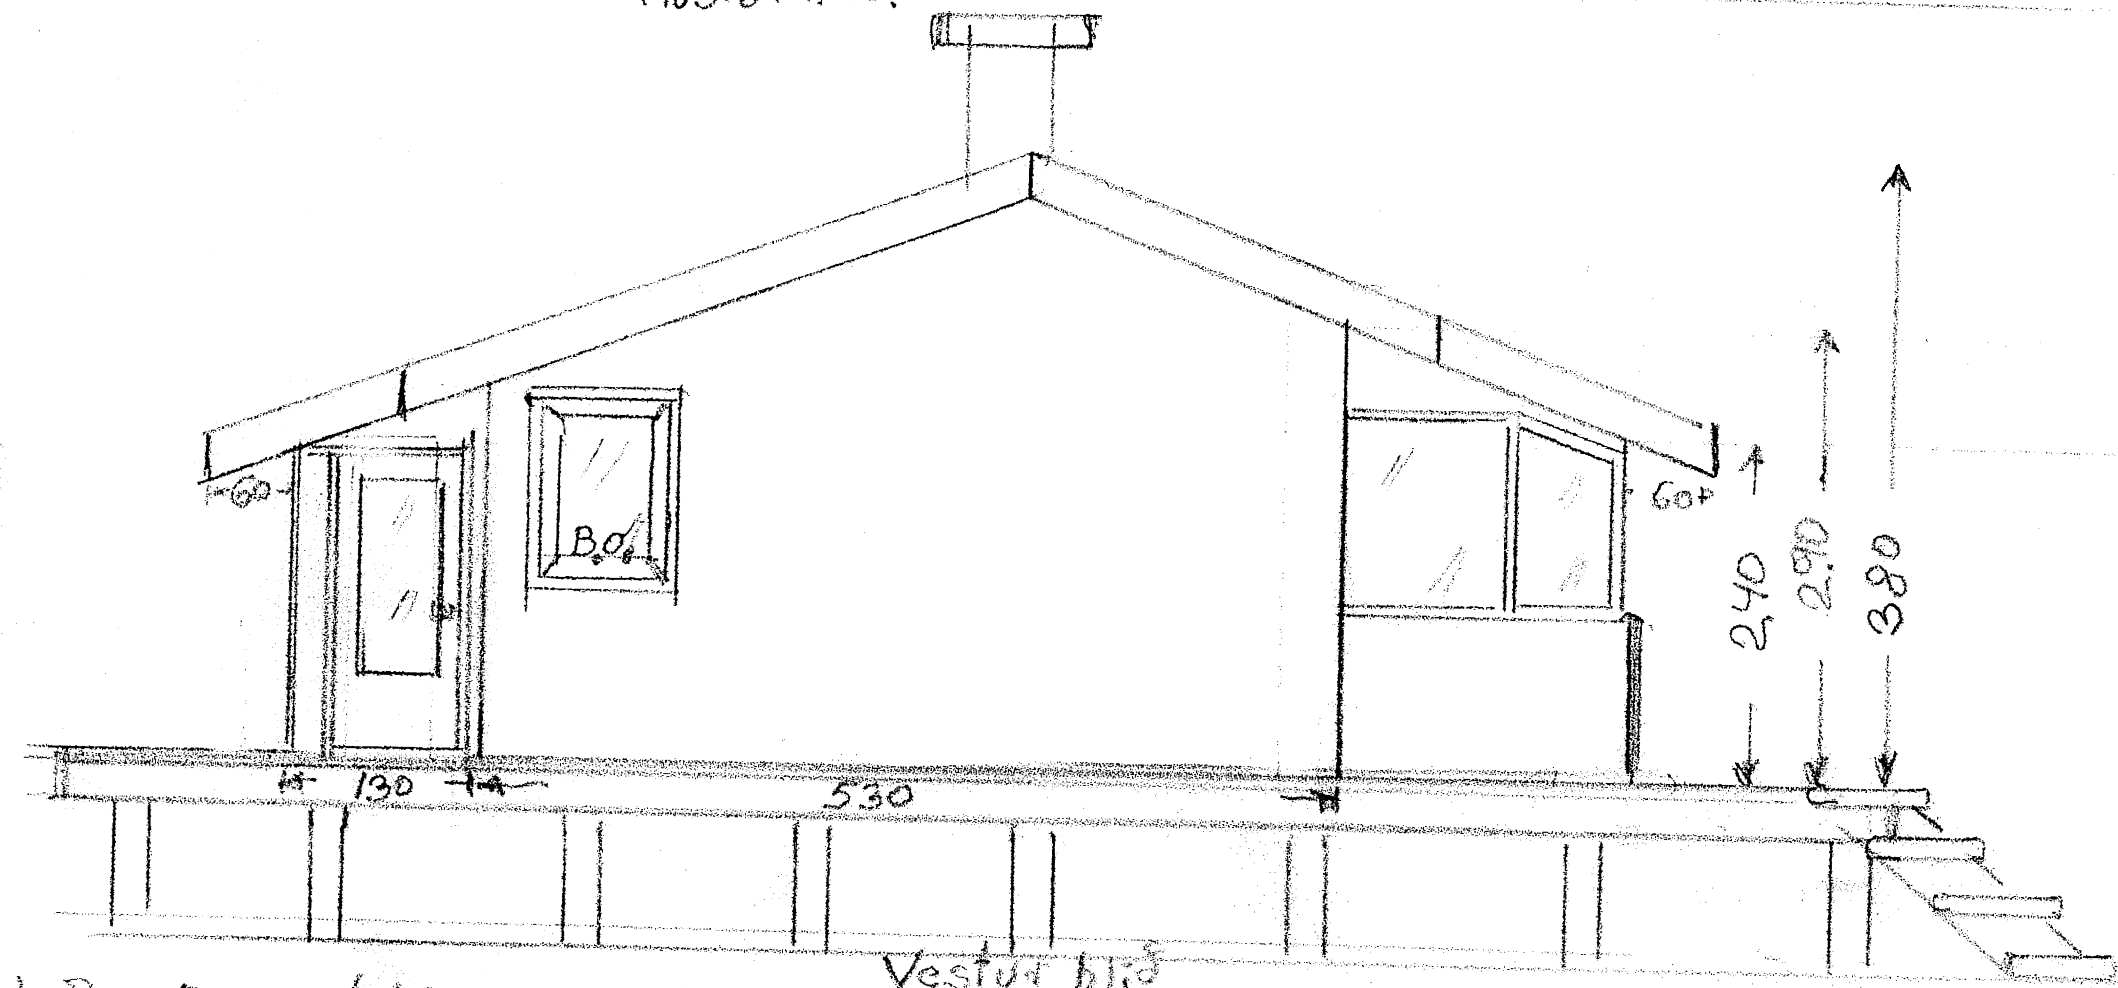
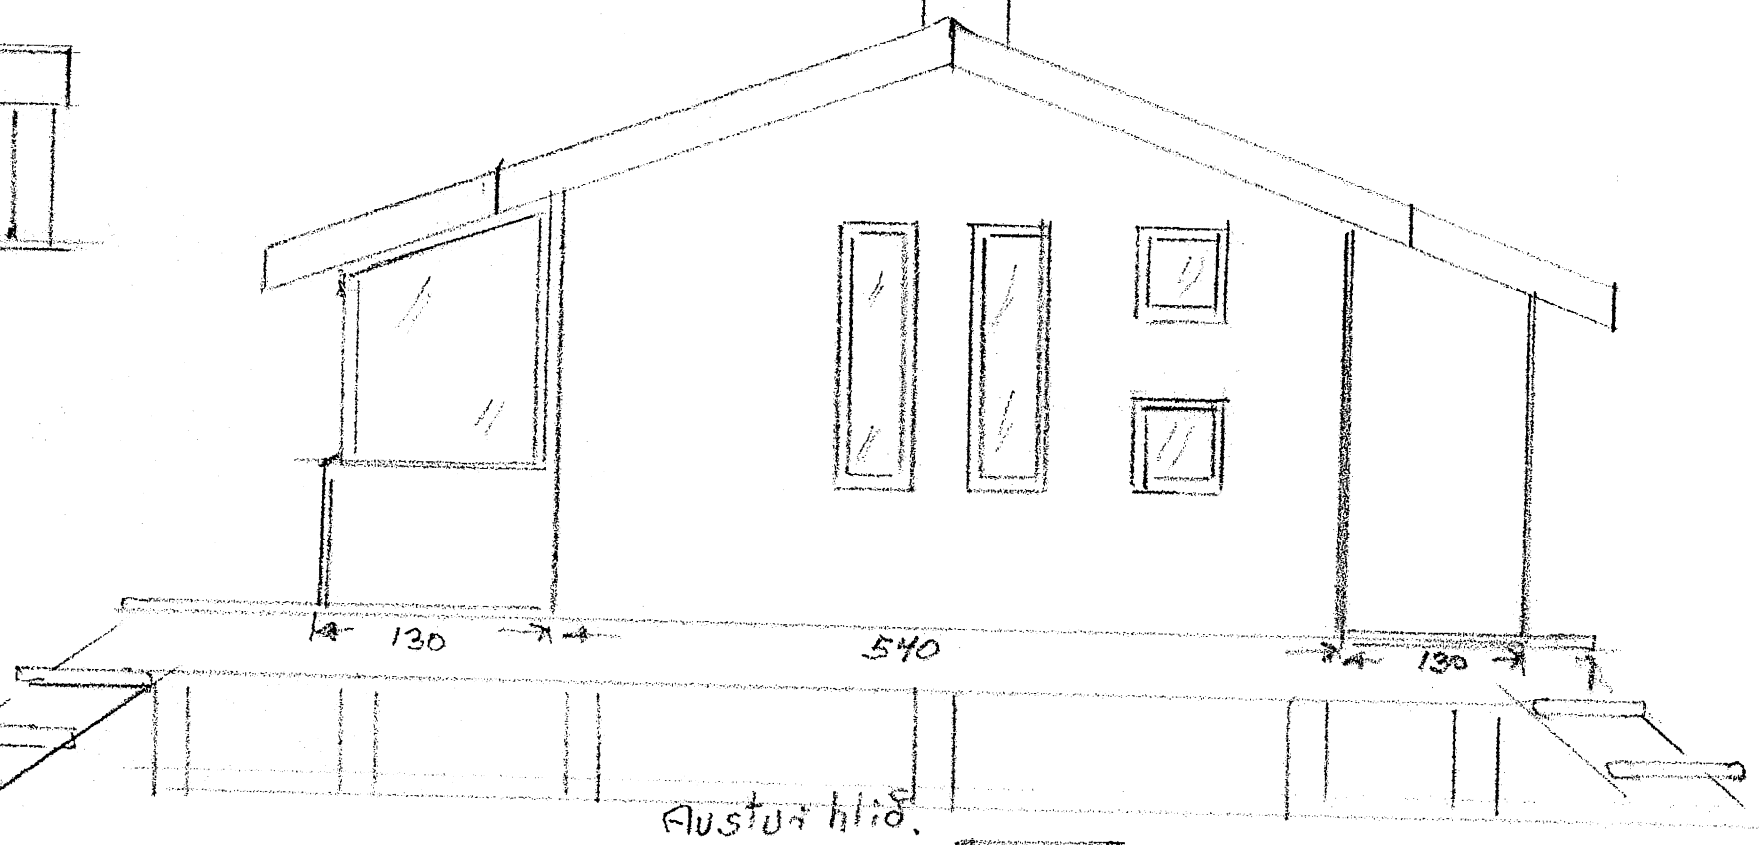
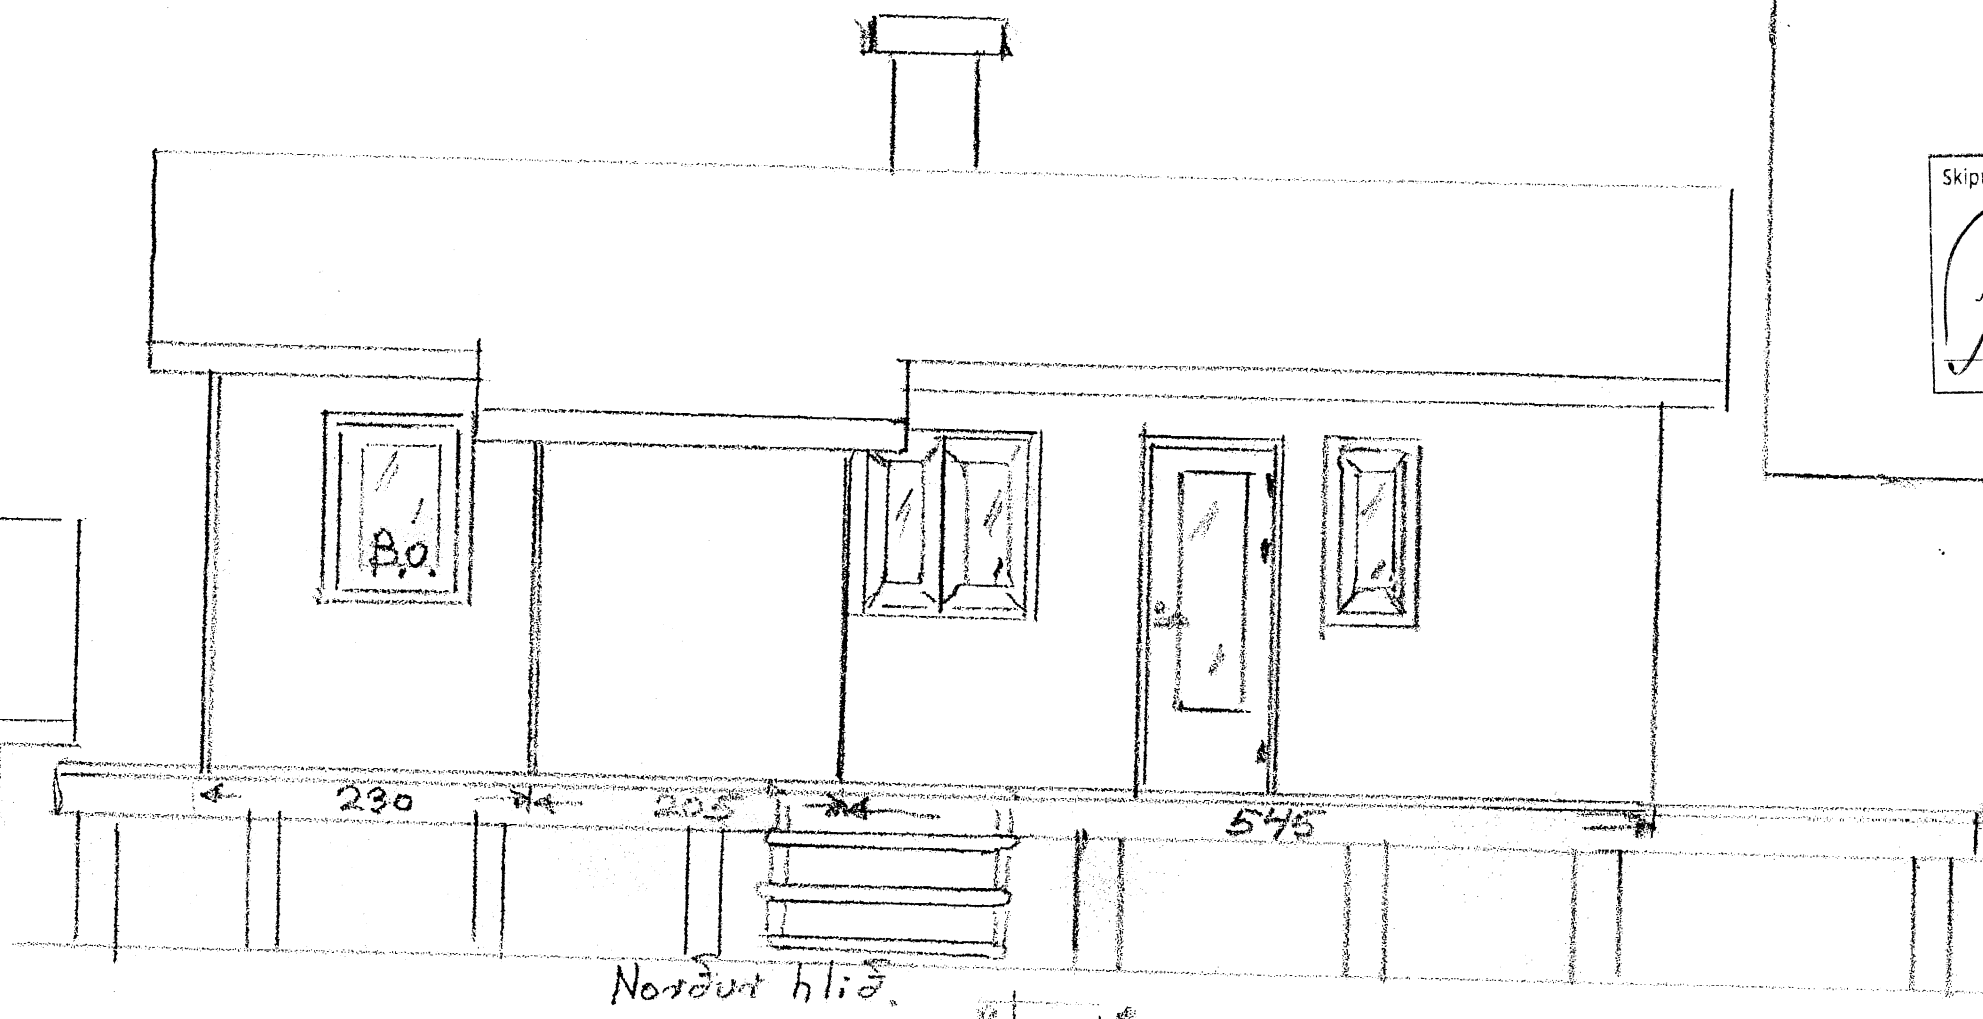


Skipulegs- og byggingarfulltrúi Uppsveita bs.  
**Sampykkt**  
 04 NOV. 2014  
*Alfi G. G. G.*  
 Byggingarfulltrúi

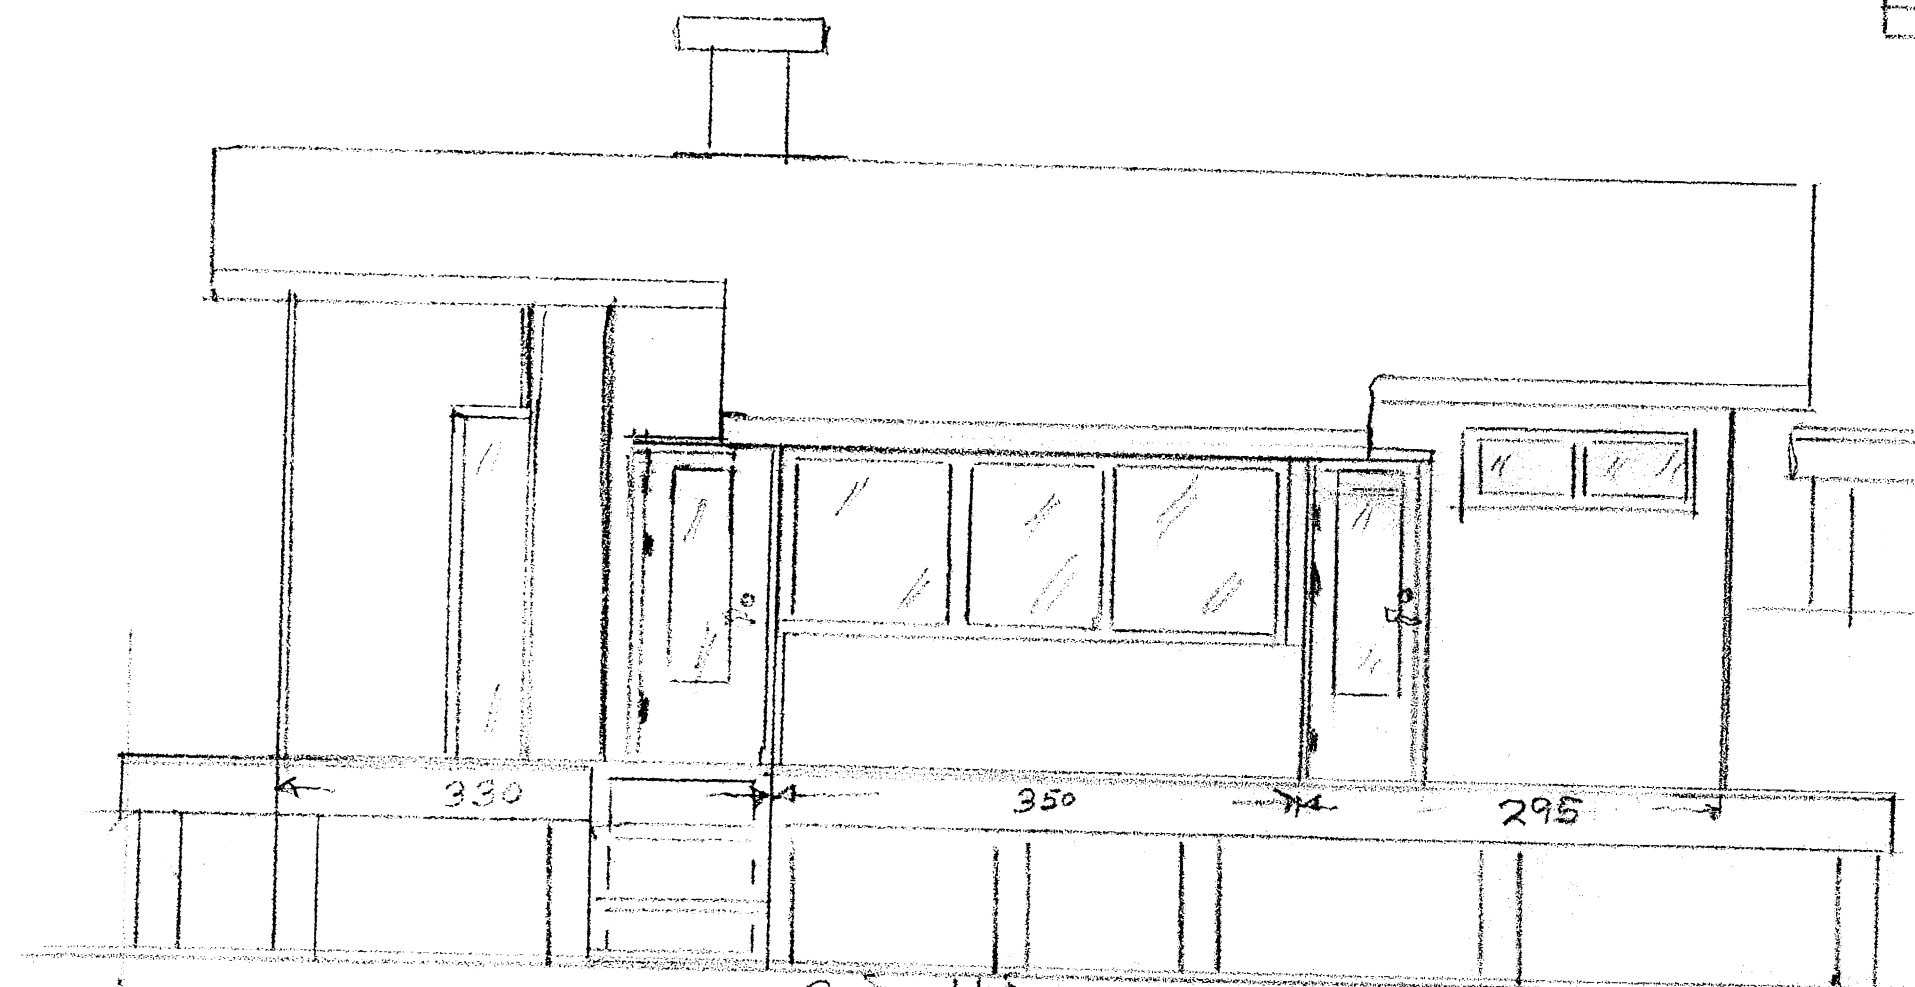

58m<sup>2</sup> Sumarbústaður Benedikts Jónssonar Snarrastaði J.P. 220554. Reykjavík í október 2014  
 M1:50 Grunnmynd og útlit Lögjarbraut 3 í reit Stóruskóga í hendi Snorrastóðar Bláskógababunnar. Þor Pálsson 14