


Snið T2

Mkv. 1:10


B-02 og B-03

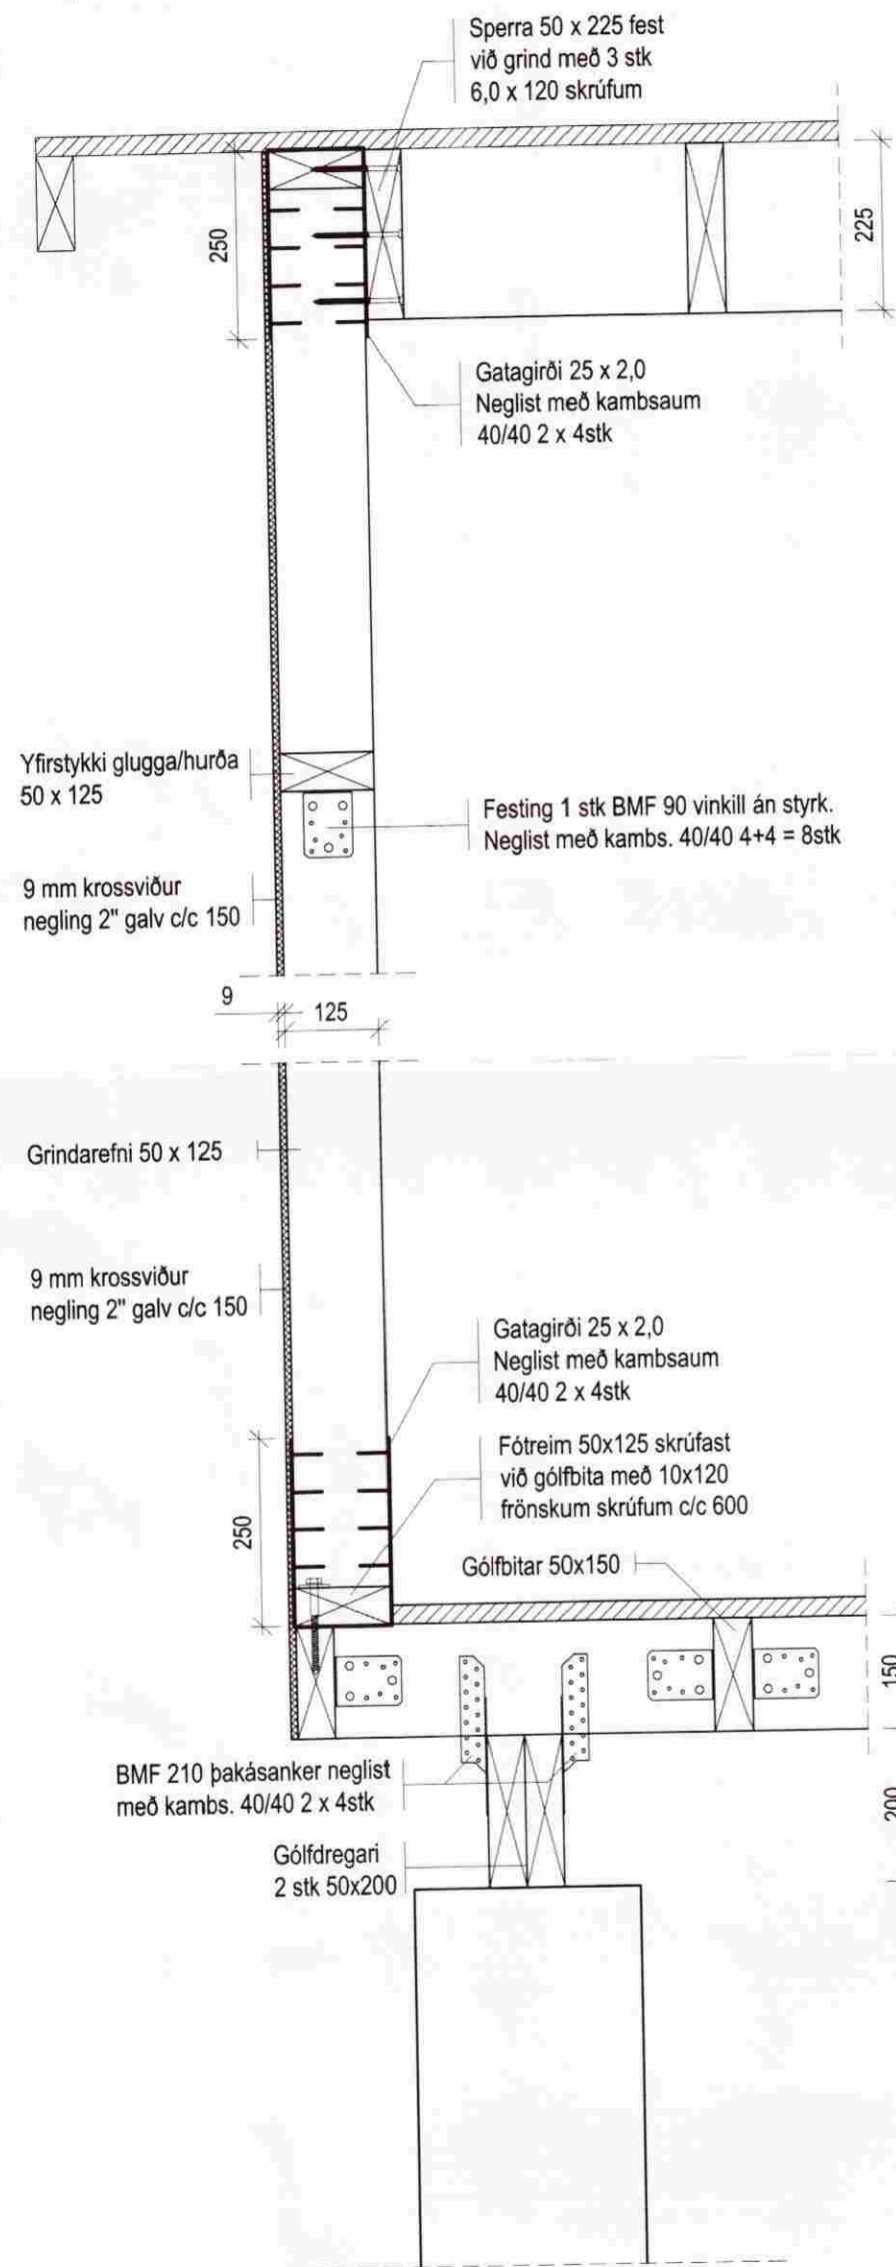

Snið T3

Mkv. 1:10


B-02 og B-03

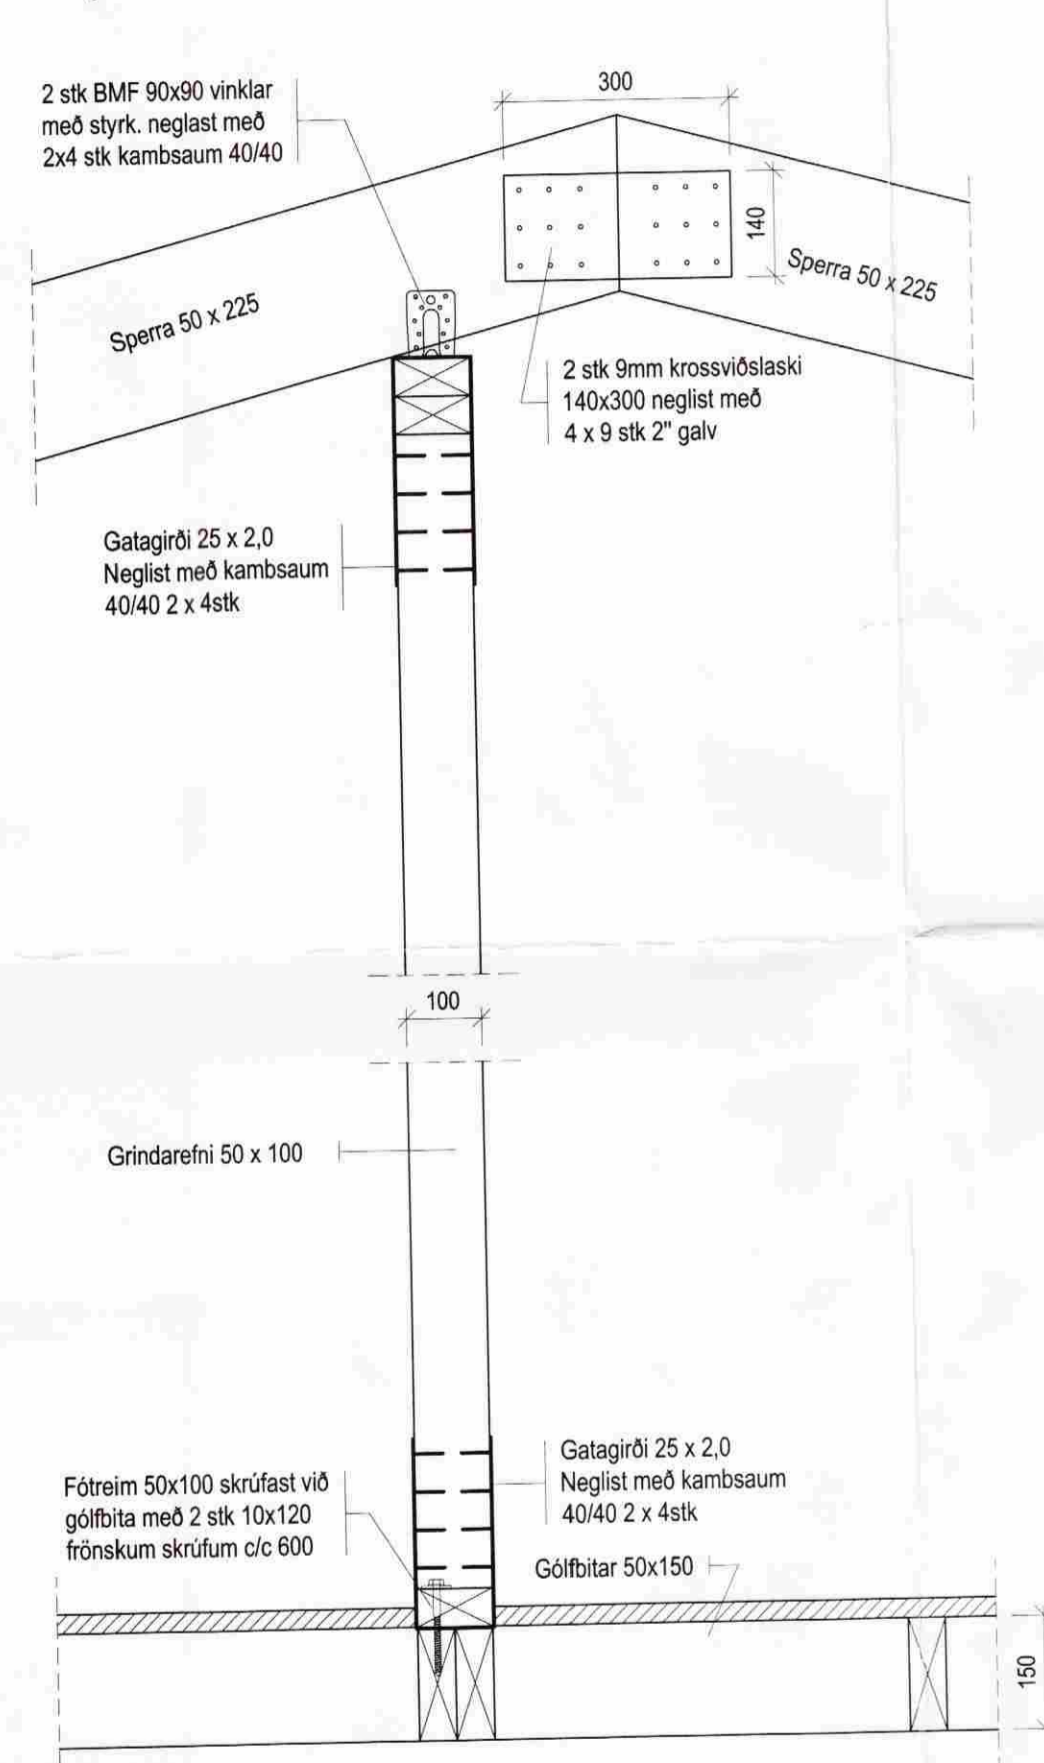

Snið T4

Mkv. 1:10

B-02 og B-03

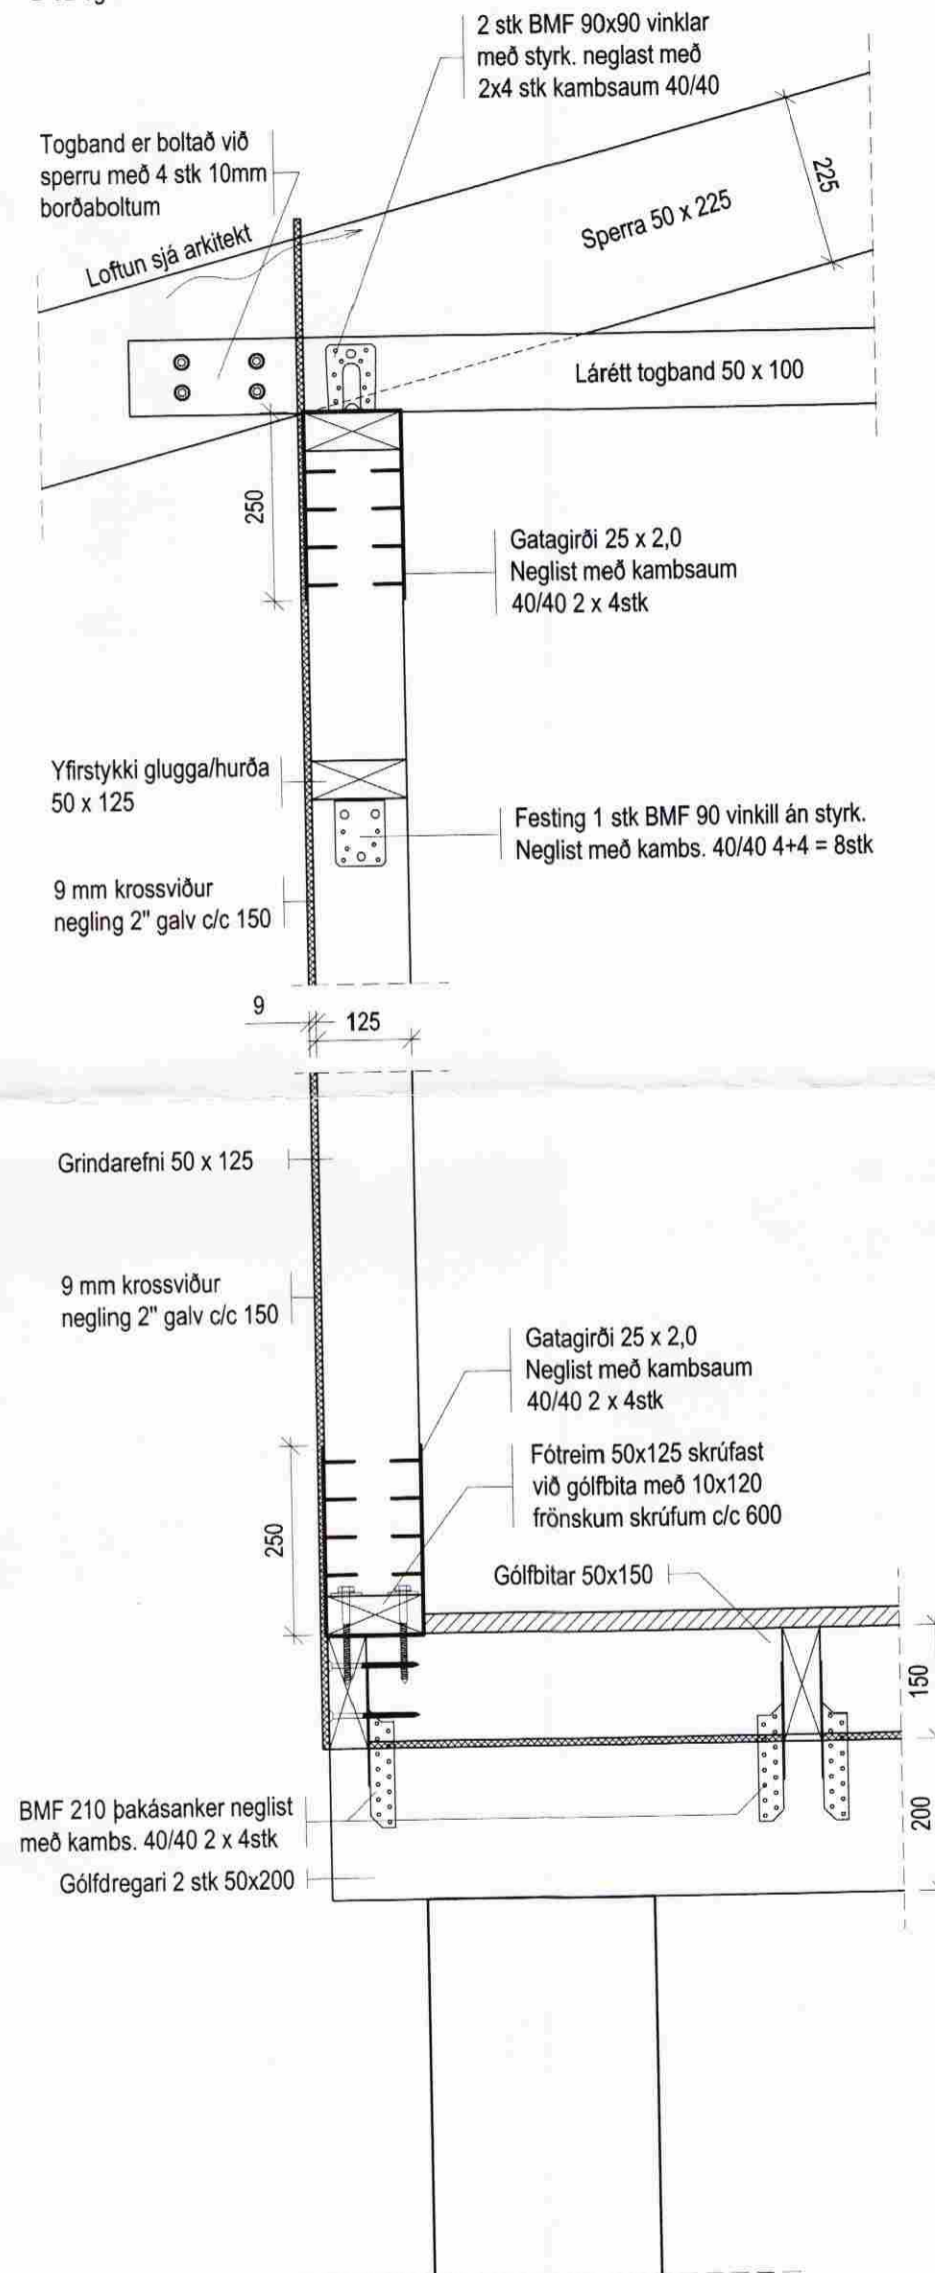

MÓTTEKID

26 MARS 2009

Byggingafrútrúi uppsv. Ámossýslu og Fíðáhr.

Skýringar:

Á teikningu B-01 eru almennar skýringar og öll lágmarks ákvæði. Um nákvæma stærð og staðsetningu einstakra byggingahluta. Sjá nánar teikningar aðalhönnuðar.

Trévirki:

Allt timburvirki er styrkleikaflokkað K18 skv. [ST/DS 413. Alls staðar þar sem timbur og steypa koma saman skal setja tjörupappa á milli. Sjá nánar almennar skýringar á B-01.

Veggigrindur:

Grindarefni útveggjaer 50*125 c/c 600.
Grindarefni innveggjaer 50*100 c/c 600.
Fótstykki er fest við gólfbita með frönskum skrifum 10x120 c/c 600.
Yfirstykki er 50*125.
Stoðir festast við fótstykki með girði og krossvið. En að ofan með skrifum í bita og krossvið.
Grindurnar eru stífaðar með 9 mm krossvið að utanverðu, negling 2" galv. saum c/c 150. Niðurdeilingu á krossviði skal vera þannig háttáð að lárétt samskeyti séu ekki nær fót- eða yfirstykki en 1000 mm.
Aðliggjandi grindur skulu skrifuðar saman með 6x120 skrifum c/c 400

Tryggja þarf að loftun burðarvirkis bæði nýrra og eldri byggingarhluta sé fullnægjandi eftir framkvæmd.

Öll mál athugist gaumgæfilega áður en framkvæmd hefst.

Páll R. Valdimarsson

Fristundahús, Leynir NR:12

Bláskógabyggð

Burðarvirki:

Veggir
Deili



Jóhannes Pétursson
Kt. 010448-3959
S: 567-5107

Sigurður Sigurðsson
Kt. 021146-2349
S: 566-6613

Hannab:	PJ	Dagsetning:	10.02.09
Teiknab:	PJ	Mkv:	1:10
Samþykkt:	<i>[Signature]</i>	Nr. teikningar:	B-05