



SNID

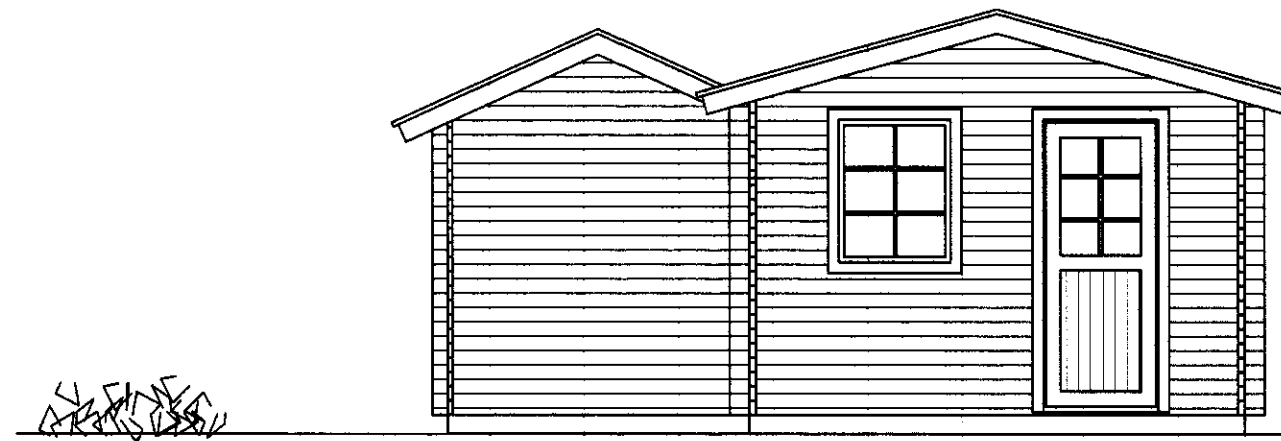

NORÐURHLÍÐ




SÚÐURHLÍÐ

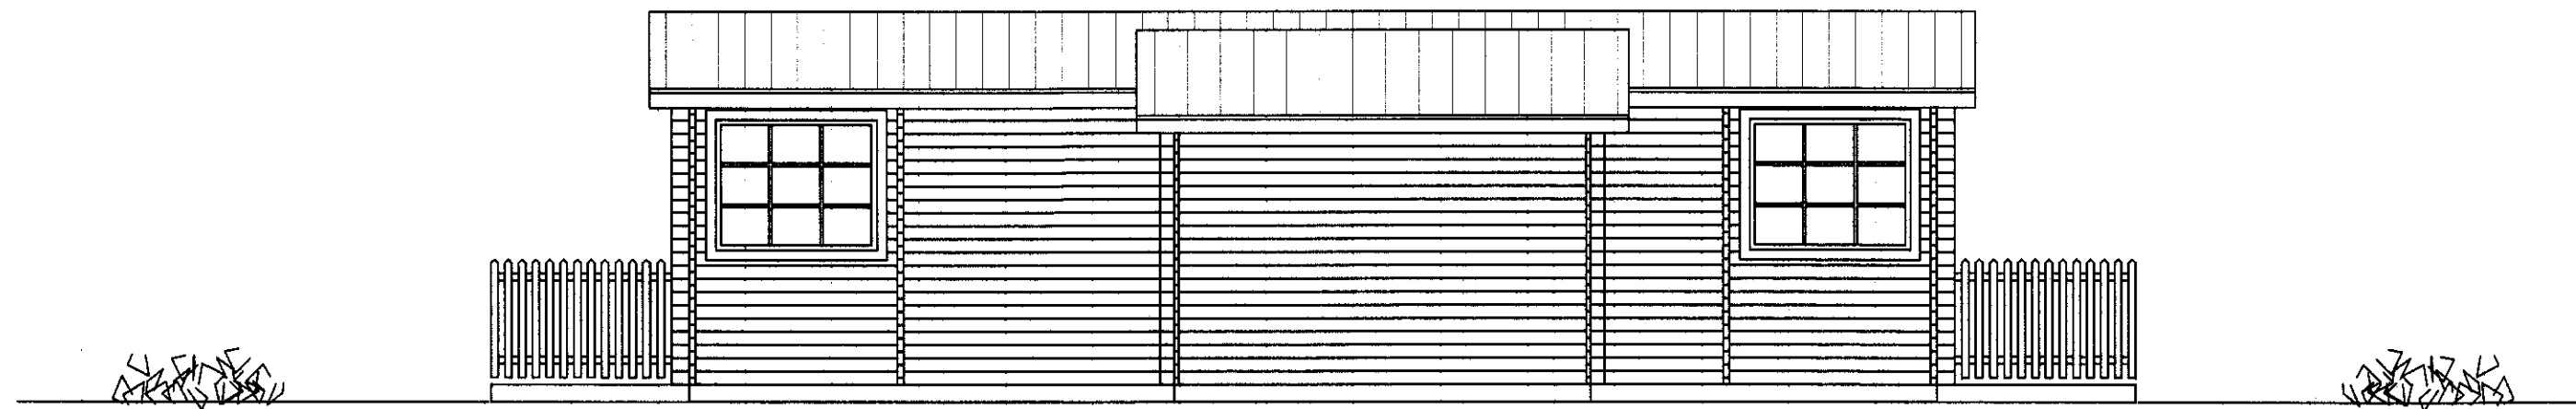


AUSTURHLÍÐ



VESTURHLÍÐ

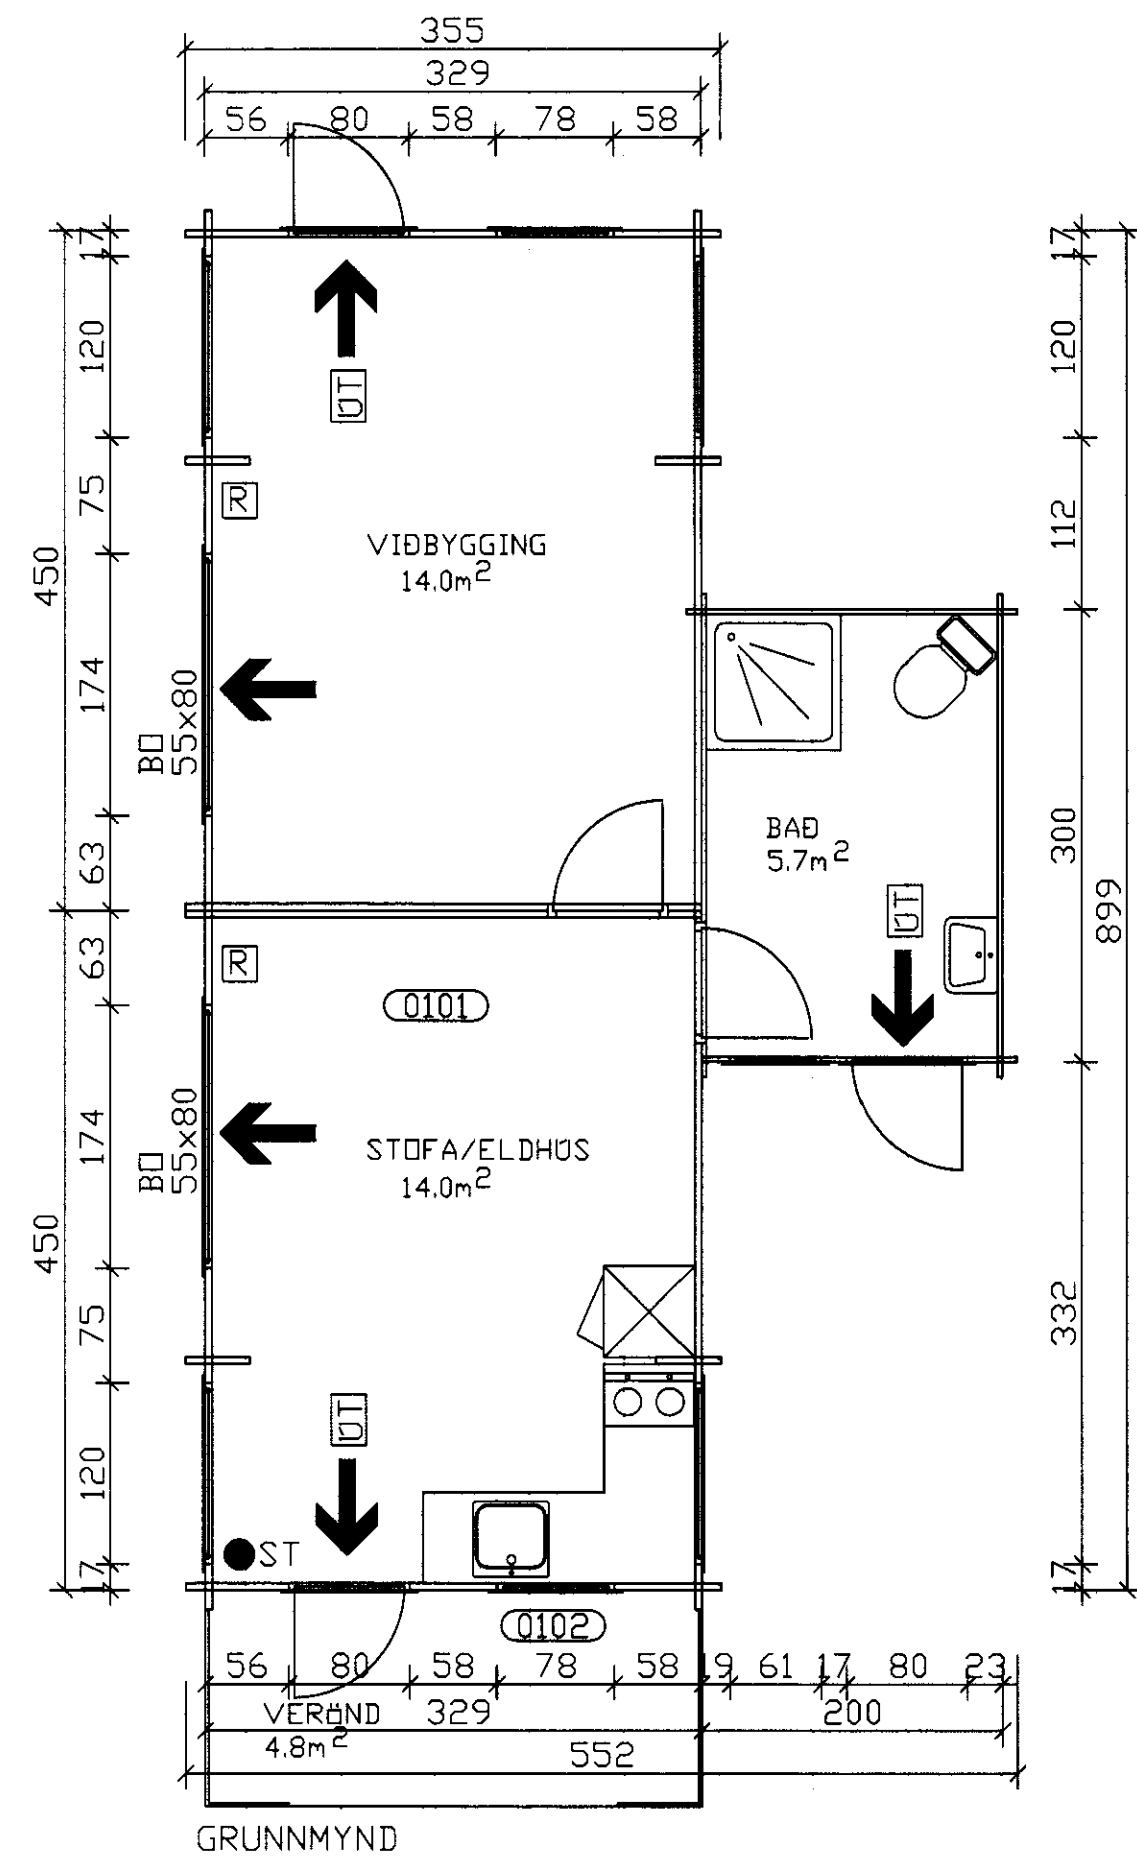

GRUNNMYND

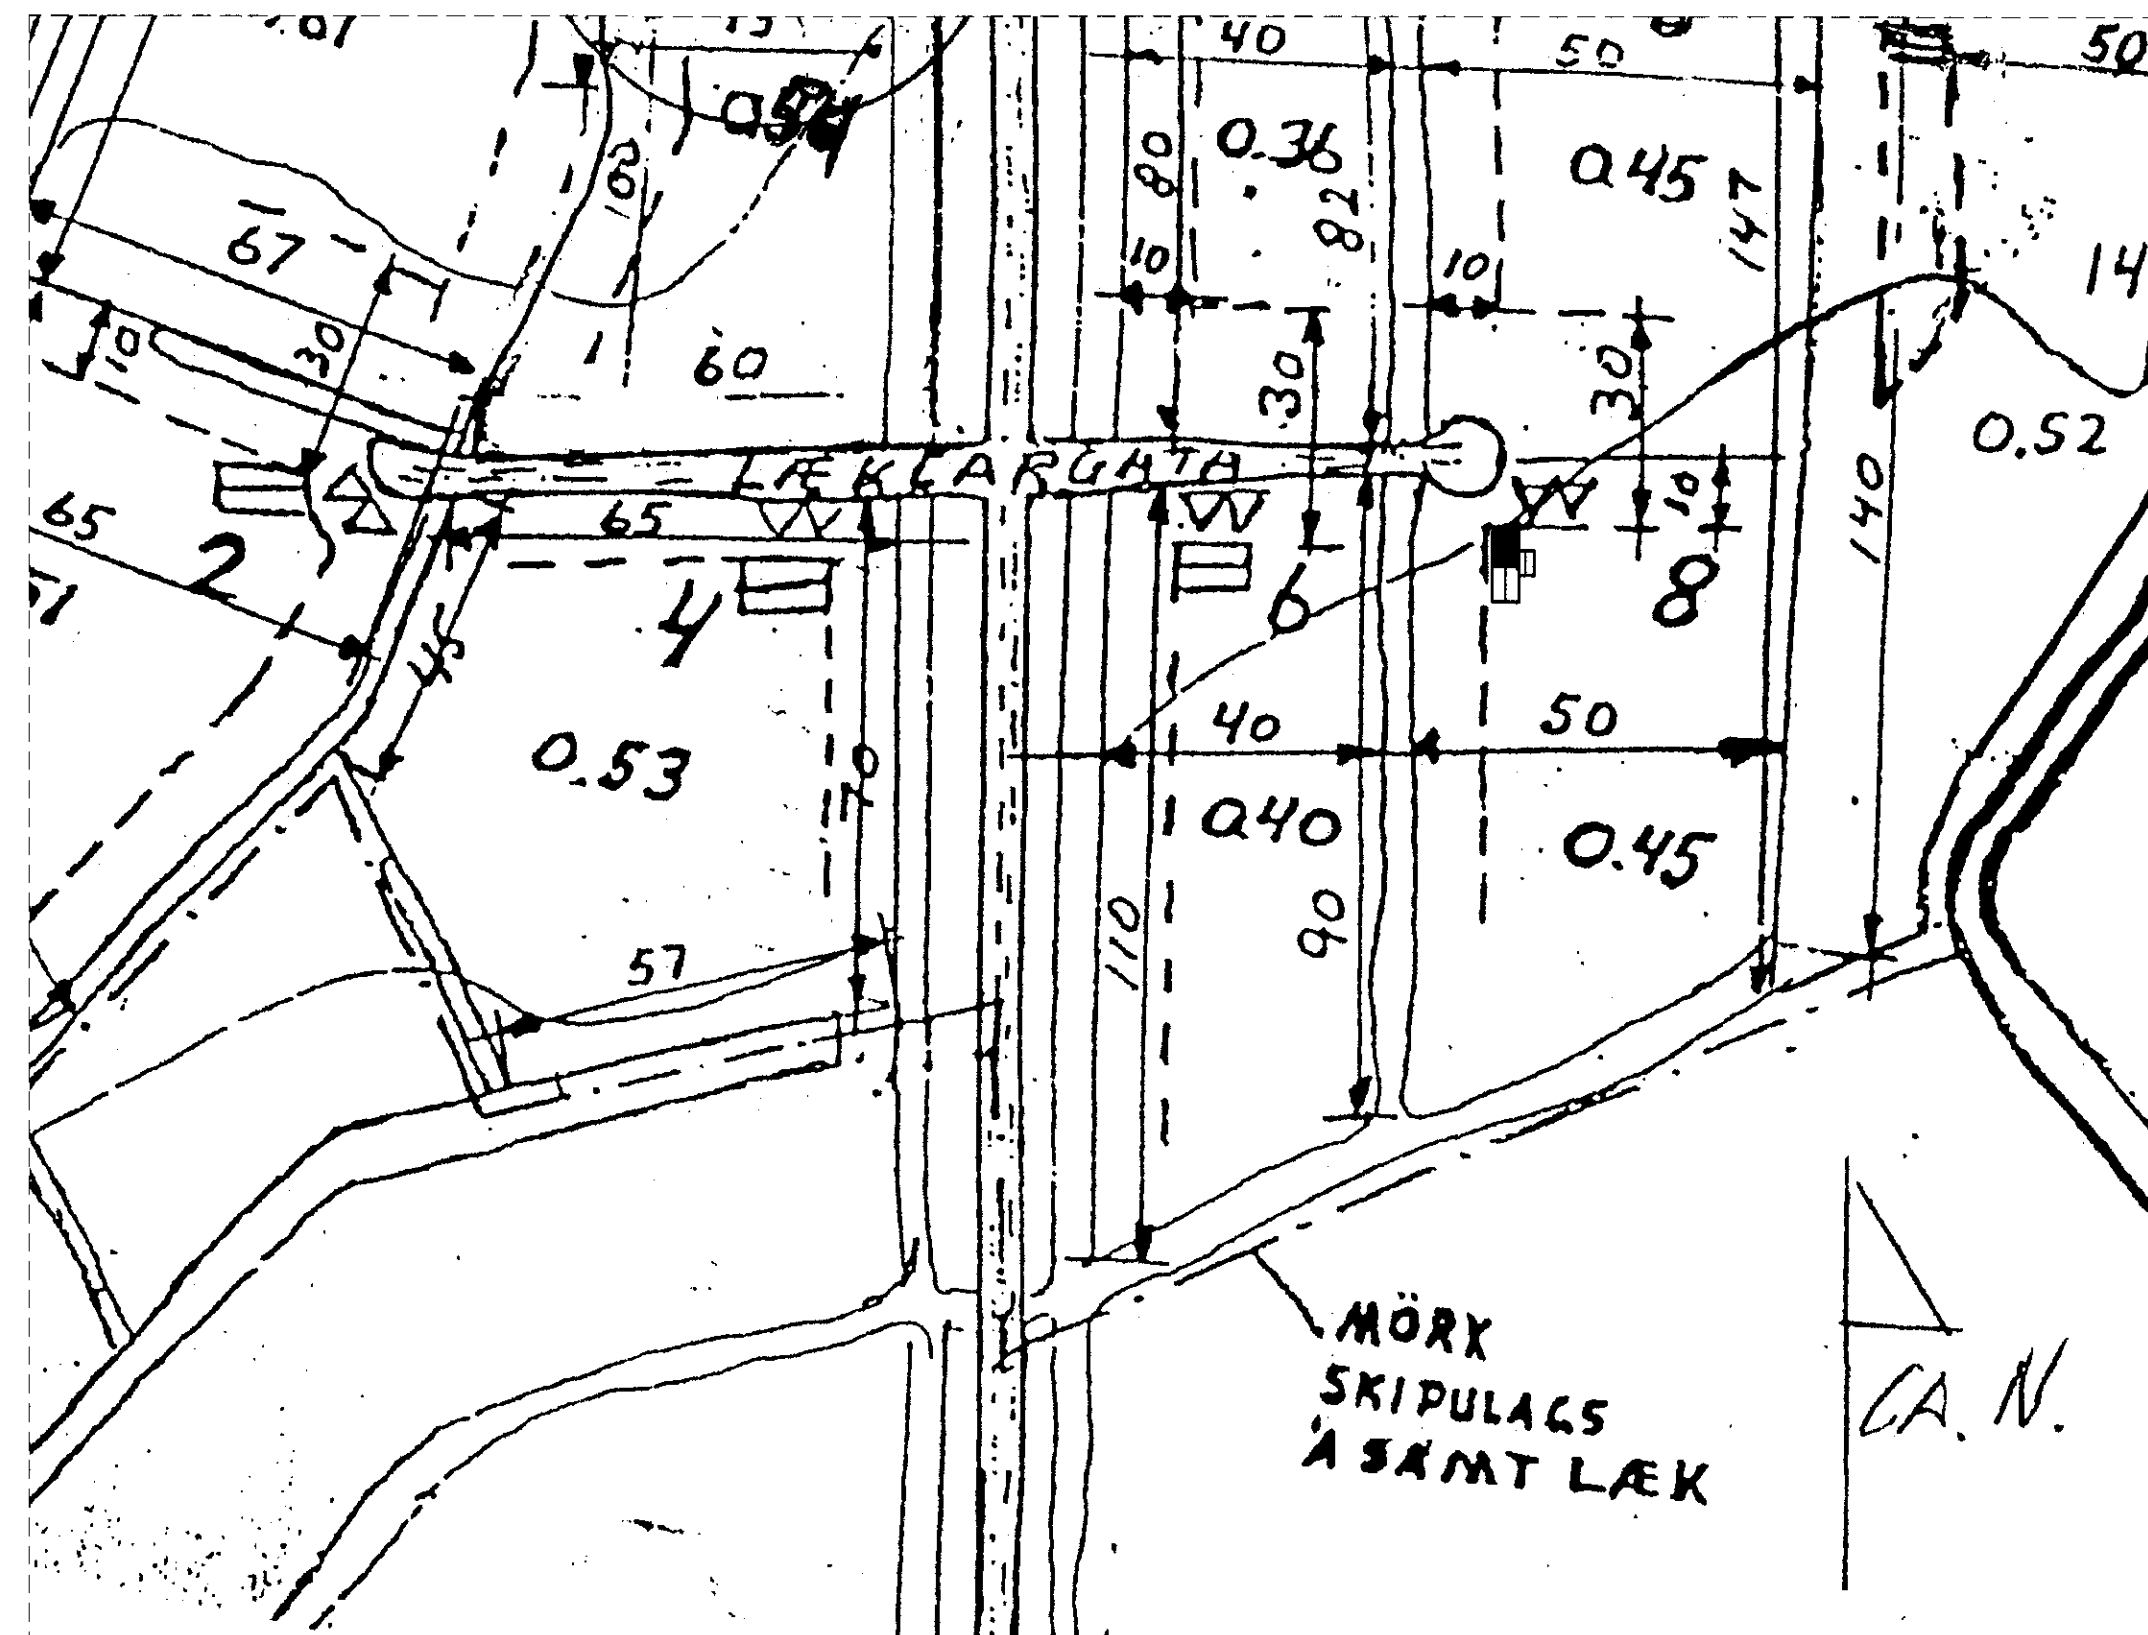

Samþykkt
0.6 JUNI 2006
Hilmar Gunnarsson

NR	DAGS.	BREYTING
A	MAÍ 06	BYGGT NORÐAN VIÐ HÚSIÐ
B		
C		
D		
E		
F		
G		
H		

SKÝRINGAR

BYGGINGARLÝSING

SÖKKLAR
FORSTEYPTAR EINGANGAR

ÚTVEGGIR
BJÁLKAR 45X95 OG 32X85

ÞAK
SPERRUR 50X200mm C/C600, ÞAKKLÆBING
25X150mm, ÞAKPAPPI OG BÄRUSTÁL
EINANGRÁÐ MEB 150mm ÞÉTTULL RAKAVÖRN 16mm PANILL

GLUGGAR
ÚR GAGNVARÐI FURU OG GLERJADIR MEB TVÖFOLDU
GLERI.

STÆRÐIR

BRÚTTÓFLÖTUR NÚVERANDI HÚSS	=20,5m ²
BRÚTTÓFLÖTUR VIÐBYGGINGAR	=14,5m ²
BRÚTTÓFLÖTUR SAMTALS	=35,0m ²
NETTÓFLÖTUR NÚVERANDI HÚSS	=19,5m ²
NETTÓFLÖTUR VIÐBYGGINGAR	=14,0m ²
NETTÓFLÖTUR SAMTALS	=33,5m ²
BRÚTTÓRÚMMÁL NÚVERANDI HÚSS	=49,7m ³
BRÚTTÓRÚMMÁL VIÐBYGGINGAR	=35,6m ³
BRÚTTÓRÚMMÁL SAMTALS	=85,3m ³

SJÁ NÁNAR Á SKRÁNINGATÓFLUR

ROTÞRÓ
ROTÞRÓ SKAL UPFFYLLA LEIÐBEININGAR HOLLUSTU-
VERNDAR RÍKISINS OG FENGID VIÐURKENNINGU HENNAR.
ALLUR FRÁGANGUR FRÁVEITULAGNA SKAL VERA SKV IST-65,
IST 88 OG BYGGINGARREGLUGERÐAR

SKÝRINGAR OG TÁKN

- ST SLÖKKVITÆKI
- REYKSKYNJARI
- ← ÚTMERKI
- BJÖRGUNAROP

Teiknistofa PZ ehf
Ráðgjafarverkfræðipjónusta

Kirkjuveg 23 900 Vestmannaeyjum Sími 481-2711 Fax-481-3076
Heimasíða <http://www.teiknistofa.is> Netfang pz@teiknistofa.is

Verkefni
LÆKJARGATA 8 REYKJAVÖLLUM
BLÁSKÓGARBYGGÐ

Verkefni
GRUNNMYND, SNID, ÚTLIT
OG AFSTÆÐUMYND

Dags.	Hannað	Verk.nr	Mælikvarði
SEPT. 05	PZ	0521	1/1000 1/50
Yfirarið	Teiknað	Teikn.nr	Breyting
	EA	101	A

Samþykkt