




SAMPYKKT
 16. MAJ 2012
Ragn Gíslam
 Byggingeignir og úppf. Árnassýslu og Flóahf.

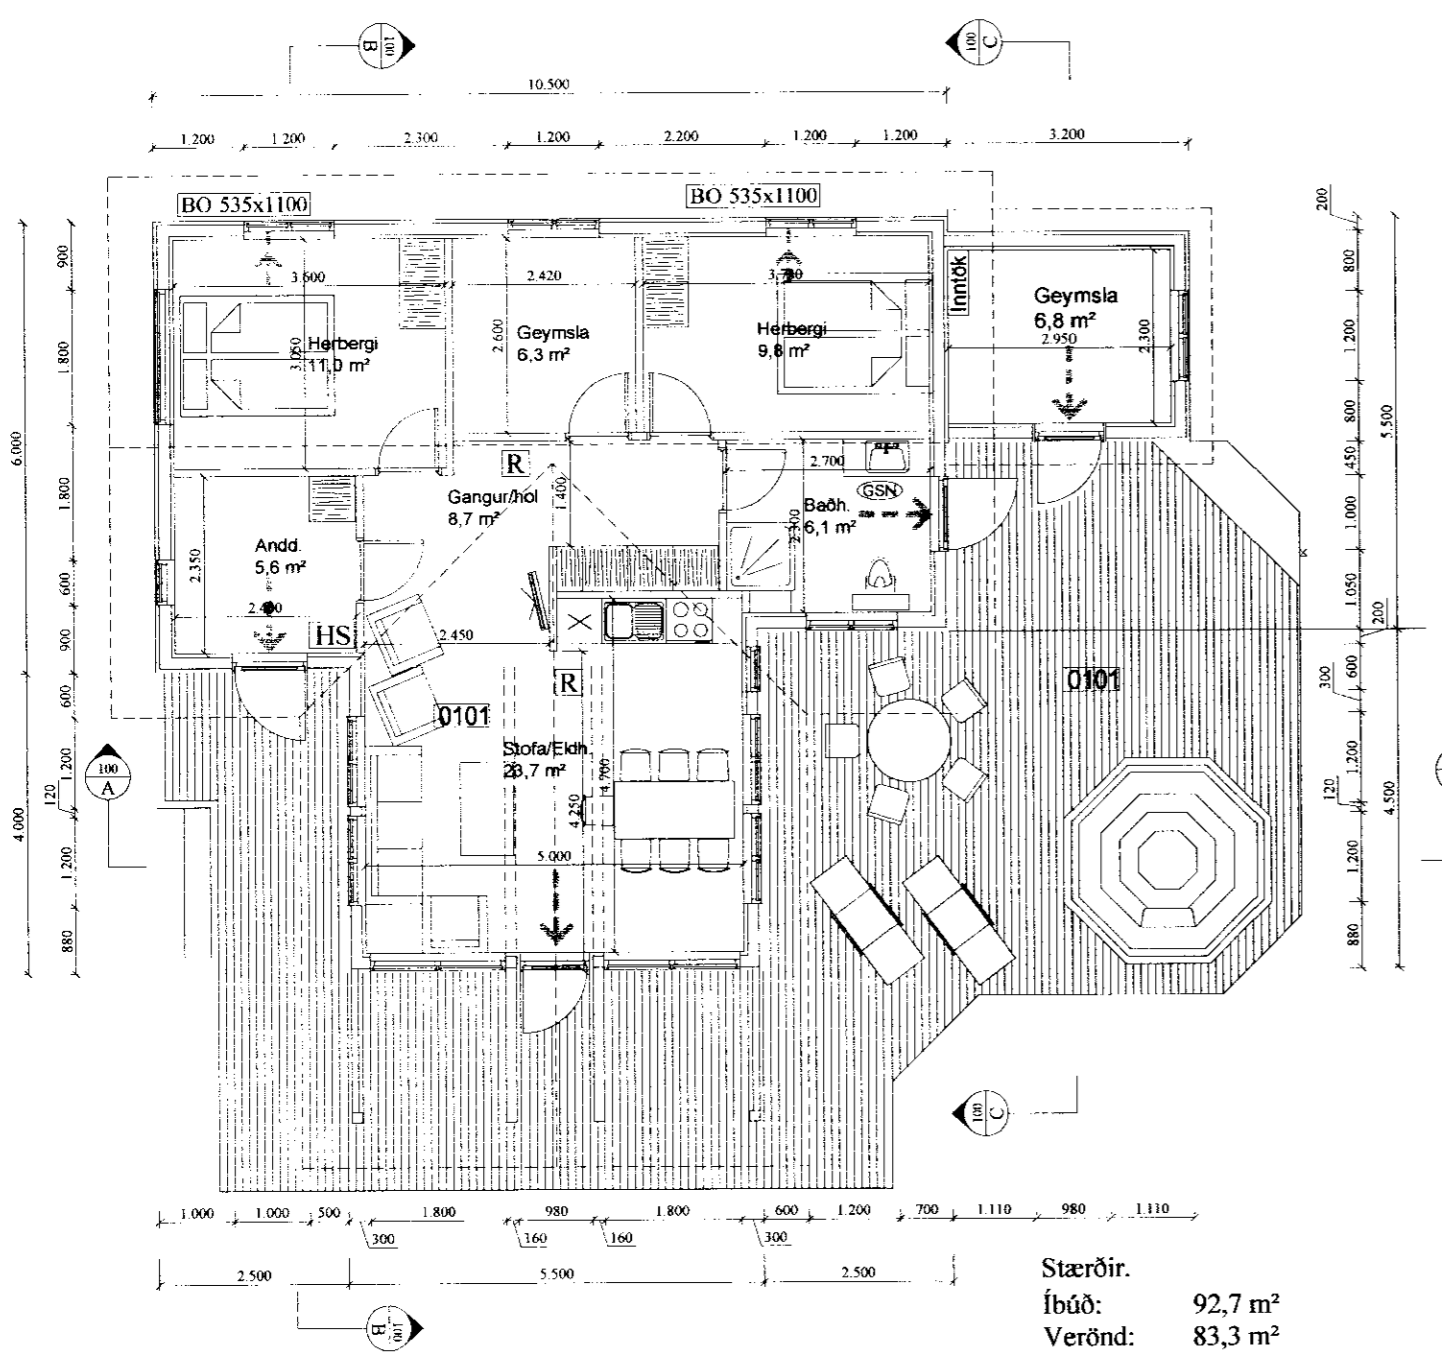


Stærðir:
 Íbúð: 92,7 m²
 Verönd: 83,3 m²

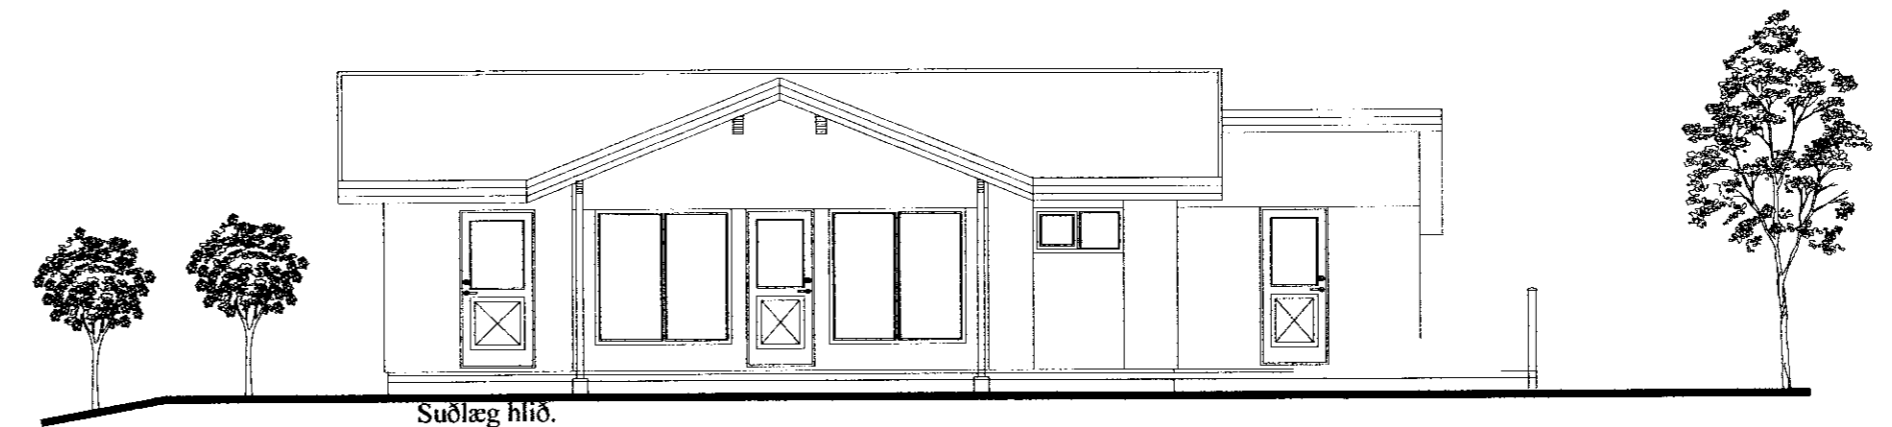


Suðlæg hlið.

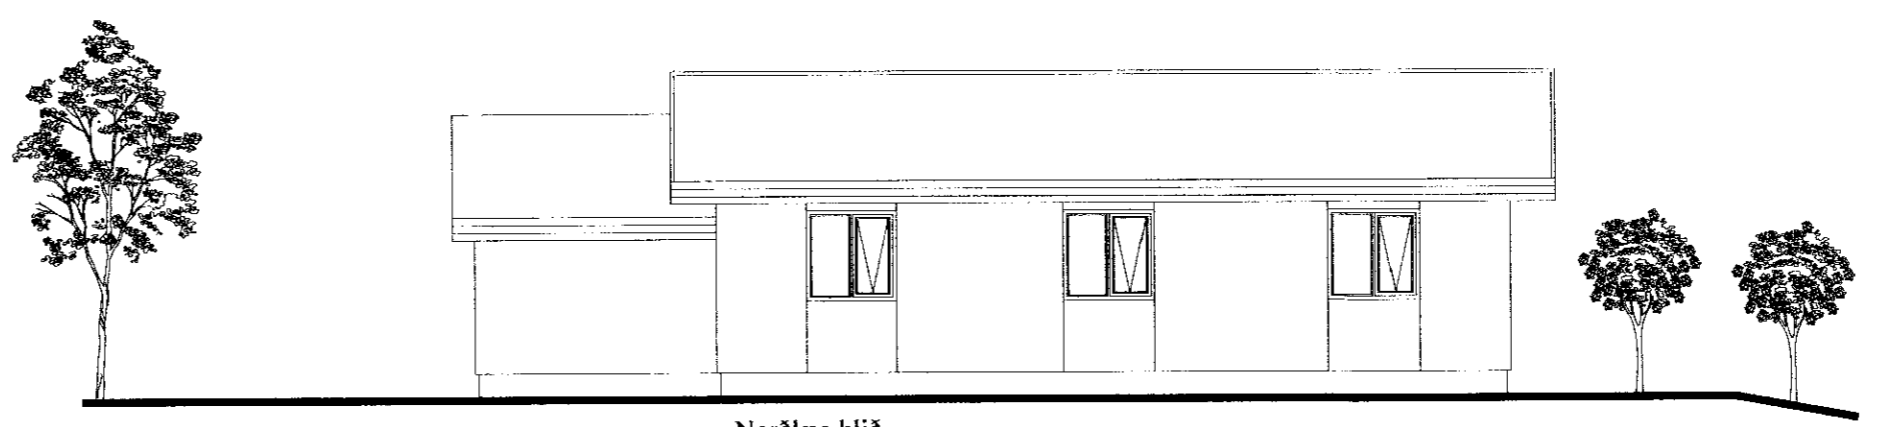


Norðlæg hlið.

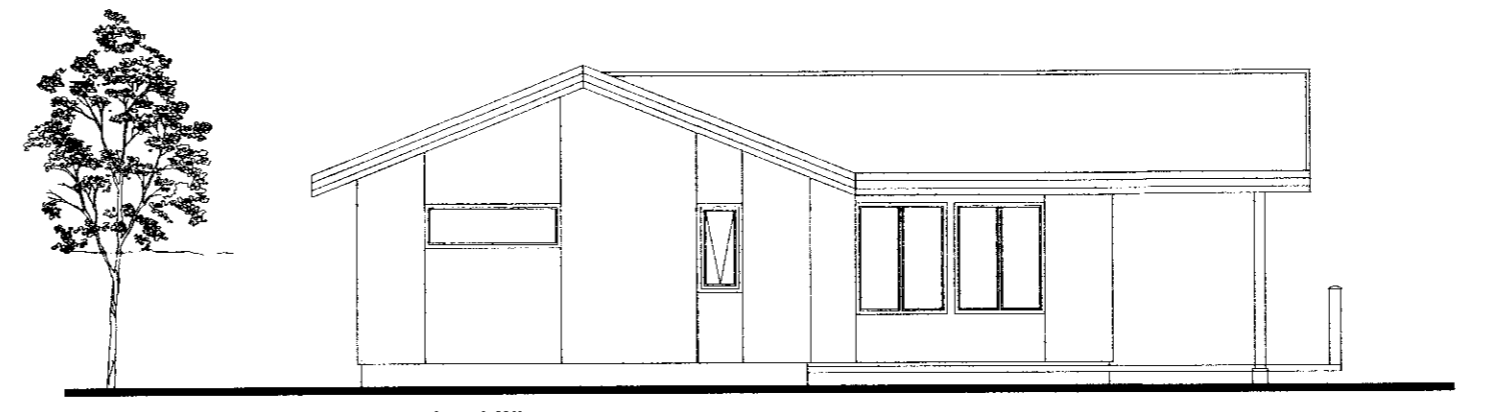


Vestlæg hlið.

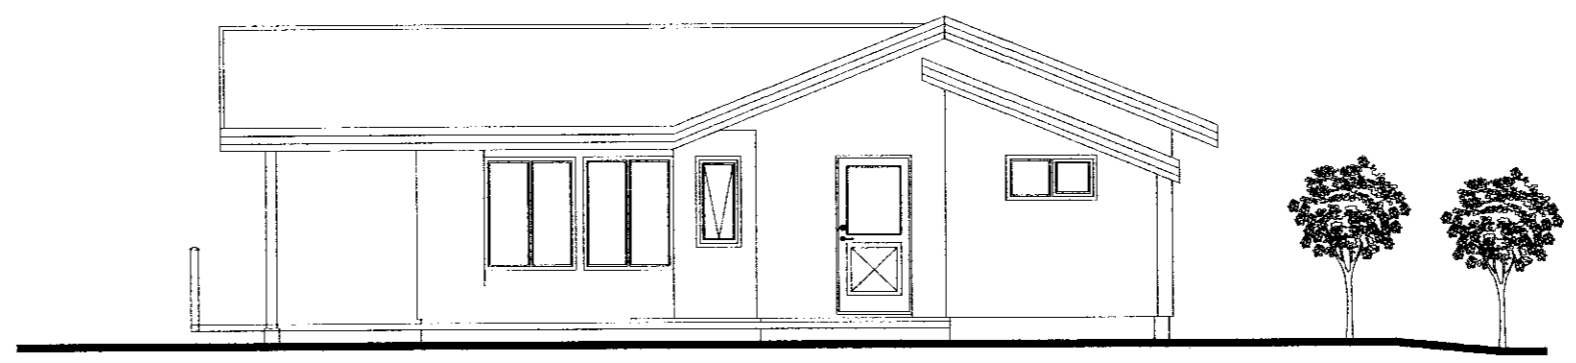


Austlæg hlið.

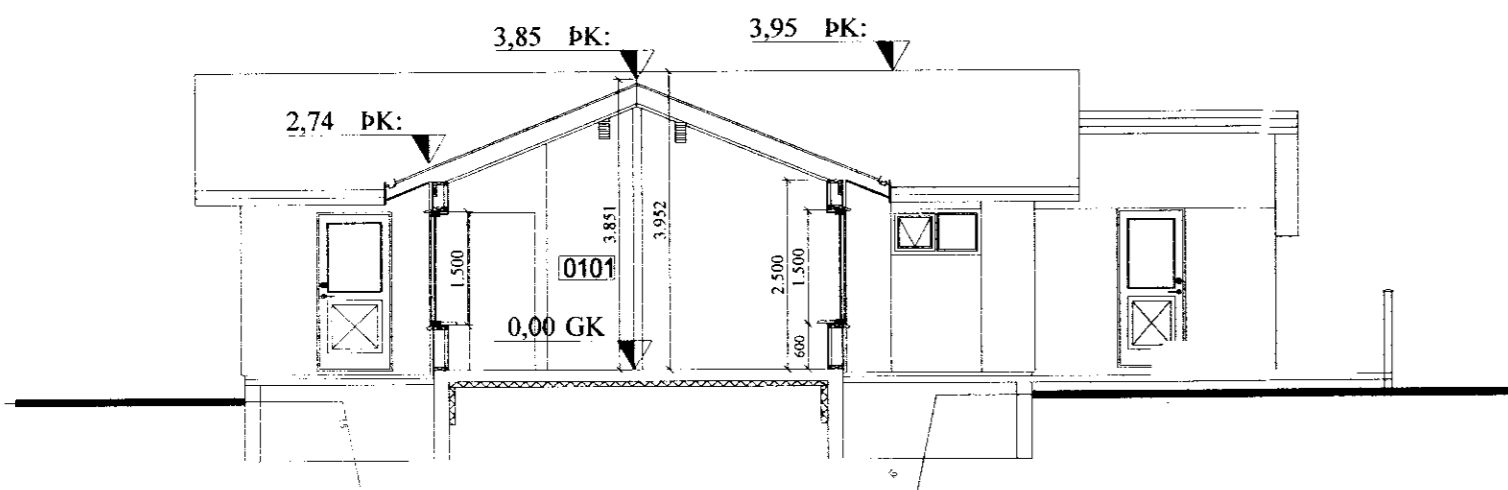

Snið A-A
 mkv 1:100

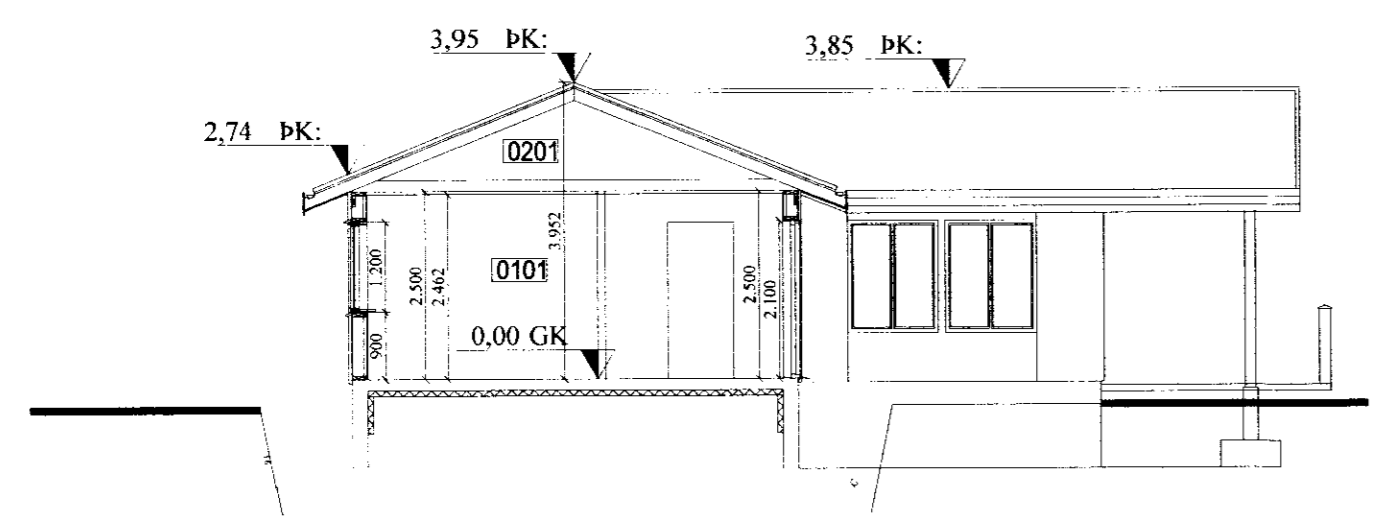

Snið B-B
 mkv 1:100

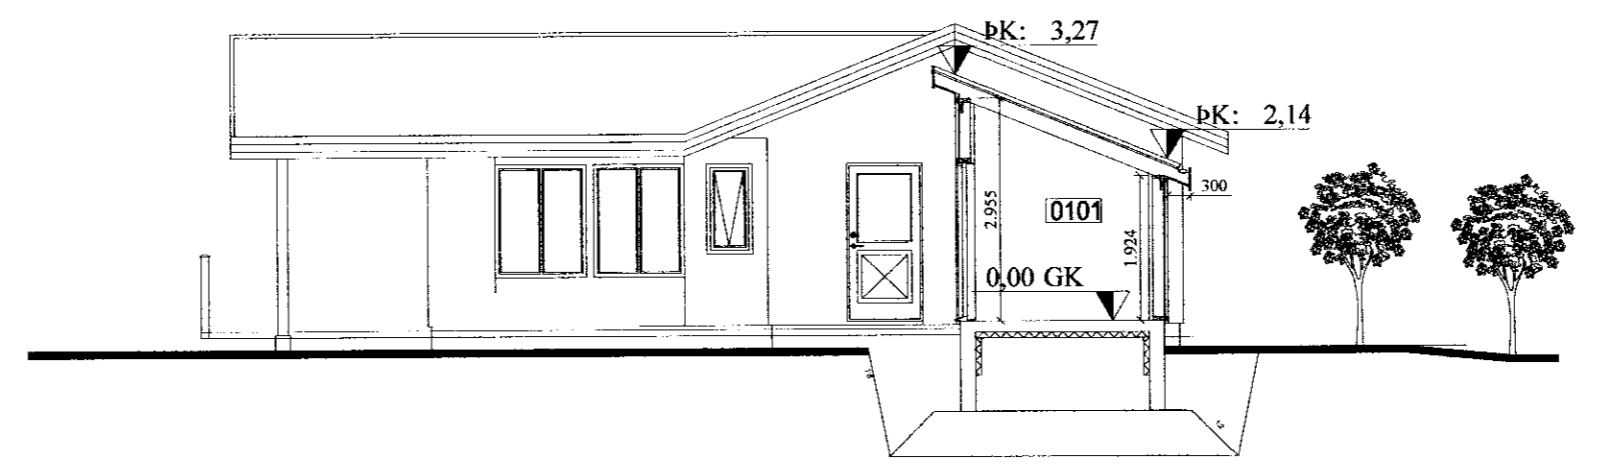

Snið C-C
 mkv 1:100

Almennar skýringar:

Efni og gerð:
 Sökkull og gólfplata eru úr járnbenntri steinsteypu.
 Veggir og þak eru úr timbri. Þakið er borðaklætt, klætt með þakpappa og sem ysta klæðning er notað alu-zink.
 Útveggir eru klæddir að utan með báraðri alu-zink klæðningu og lóðréttir timburklæðningu.
 Lagnir eru lagðar í raflagnagrind í útveggjum, grind milliveggj og gólf.
 Heitur pottur skal vera vera með læsanlegu loki til að hylja hann, sé hann ekki í notkun til varnar slysum. Einnig skal vera minnst 0,40m. barmur í kringum pottinn umhverfis göngusvæði hans.
 Handslökkvitæki staðsetjst í samráði við slökkviliðsstjóra. Reykskynjara eru samtengdir.
 Allar útihurðir (hurðarflekar) eru 900 mm að breidd einnig hurðinn úr anddyri aðrar hurðir eru 800 mm.

*Gólfkóti ákvarðast í samráði við byggingarfulltrúa

*Staðsetning og afstaða hús á lóð ákvarðast í samráði við byggingarfulltrúa.

Annað:

Einstakir byggingahlutar skulu uppfylla eftirfarandi U-gildi:

Byggingarhluti	W/m ² K
Útveggir	0,40 (150 mm steinull)
Þak	0,20 (200 mm þakull)
Gólf	0,20 (200 mm steinull.)
Gluggar (k-gler)	2,00 (Tvöfalt k-gler)
Hurðir	3,00 (35 mm gegnheill viður)

- ➔ Útgangur
- ➔ Rýmingarleið (stærð gefin á teikningu)
- R Reykskynjari
- HS Handslökkvitæki
- GSN Gegnumstreymisniðurfall
- 00,00 FG Gólfkóti í m á frágengið gólf
- Inntök Inntak fyrir hitaveitu, vatnsveitu, rafmagnsveitu og síma.

500x1100 Stærð á rýmingarleiðum úr herbergjum

Br:	Hverju breytt:	Dags:	Kvittun:
A			
B			
C			
D			

Langholt 3. Laugarási.
 Bláskógarbyggð
 Teikn nr.: 100

Aðalteikningar
 Grunnmynd og útlit
 Frumstærð: A2

Dags: 27-03-12 Mkv: 1:100 Hann: GÞS
 Samp: 116/108-1 V.nr: 2011 Teikn: GHJ.

TGS TEIKNISTOFA
 GUÐJÓNS P. SIGÚSSONAR

AUSTURVEGI 42, 2.HÆÐ,
 800 SELFOSI
 S: 482 2805, F: 482 3818
 NETFANG: TGS@TGS.IS